


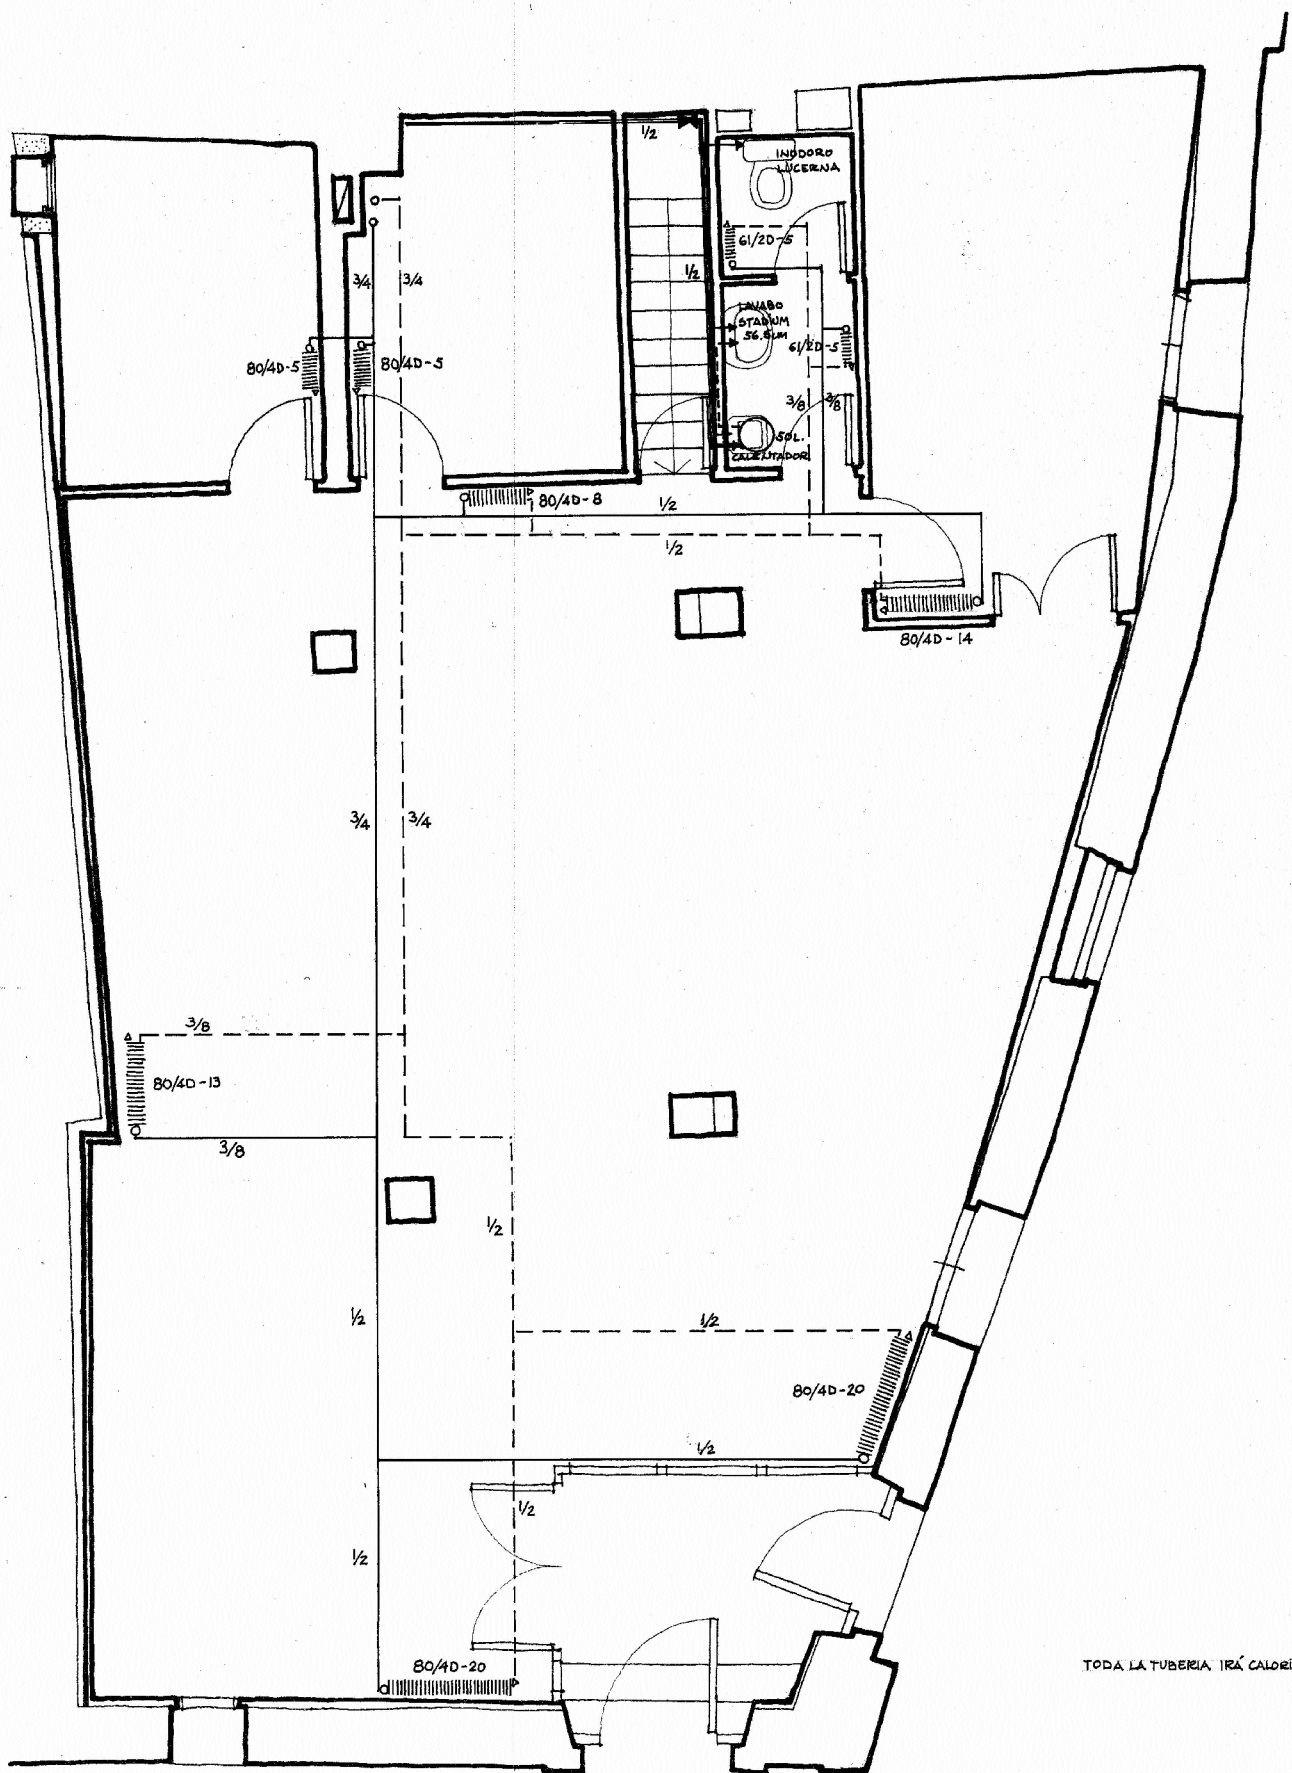

REFORMA EN EDIFICIO DE LA PLAZA DE ALBARRACIN

PR 13 PLANTA OFICINA
FONTANERIA Y CALEFACCION

ESCALA 1/50

PROPIEDAD DE LA CAJA DE AHORROS Y MONTE DE PIEDAD
DE ZARAGOZA, ARAGON Y RIOJA

A ALMÁGRO / ARQ.

MARZO 1979