




PLANTA BAJA.

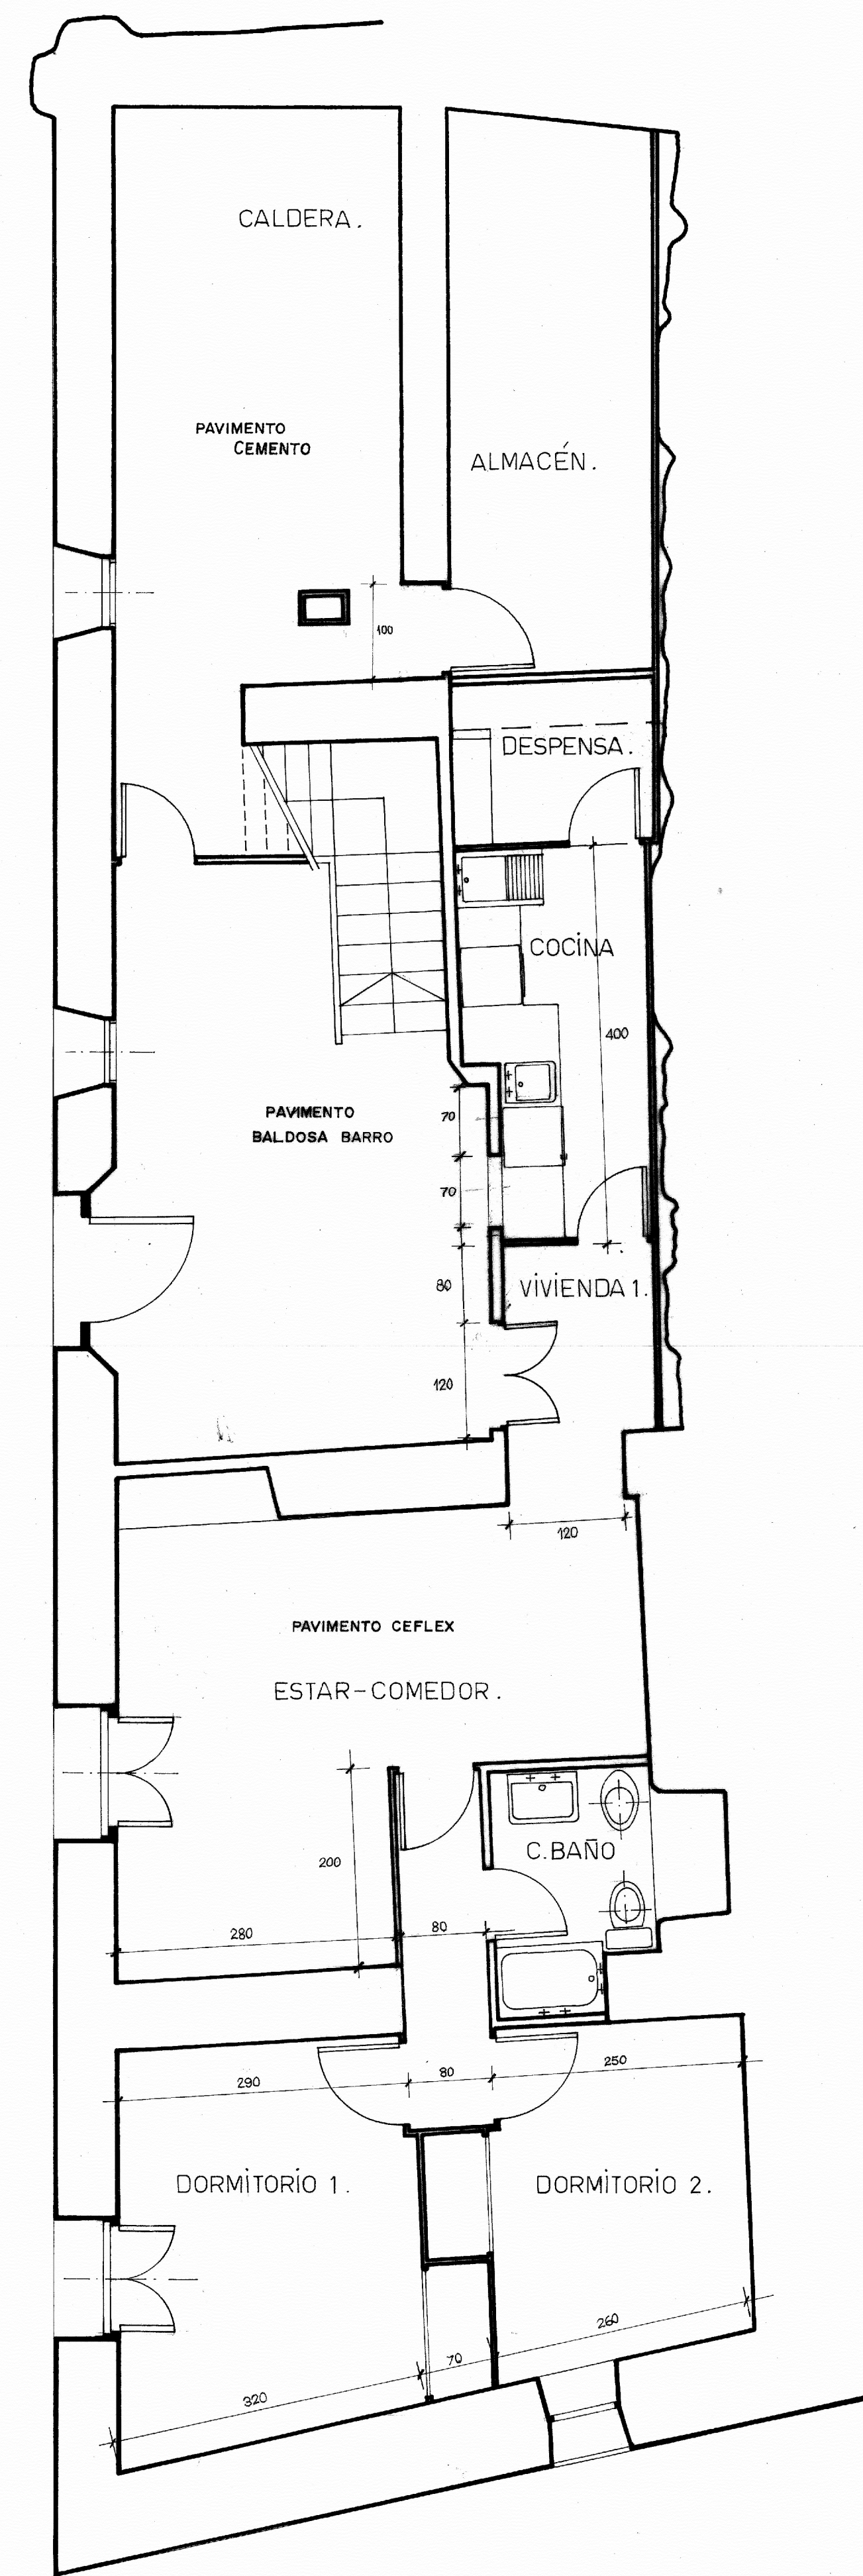

PLANTA PRIMERA.

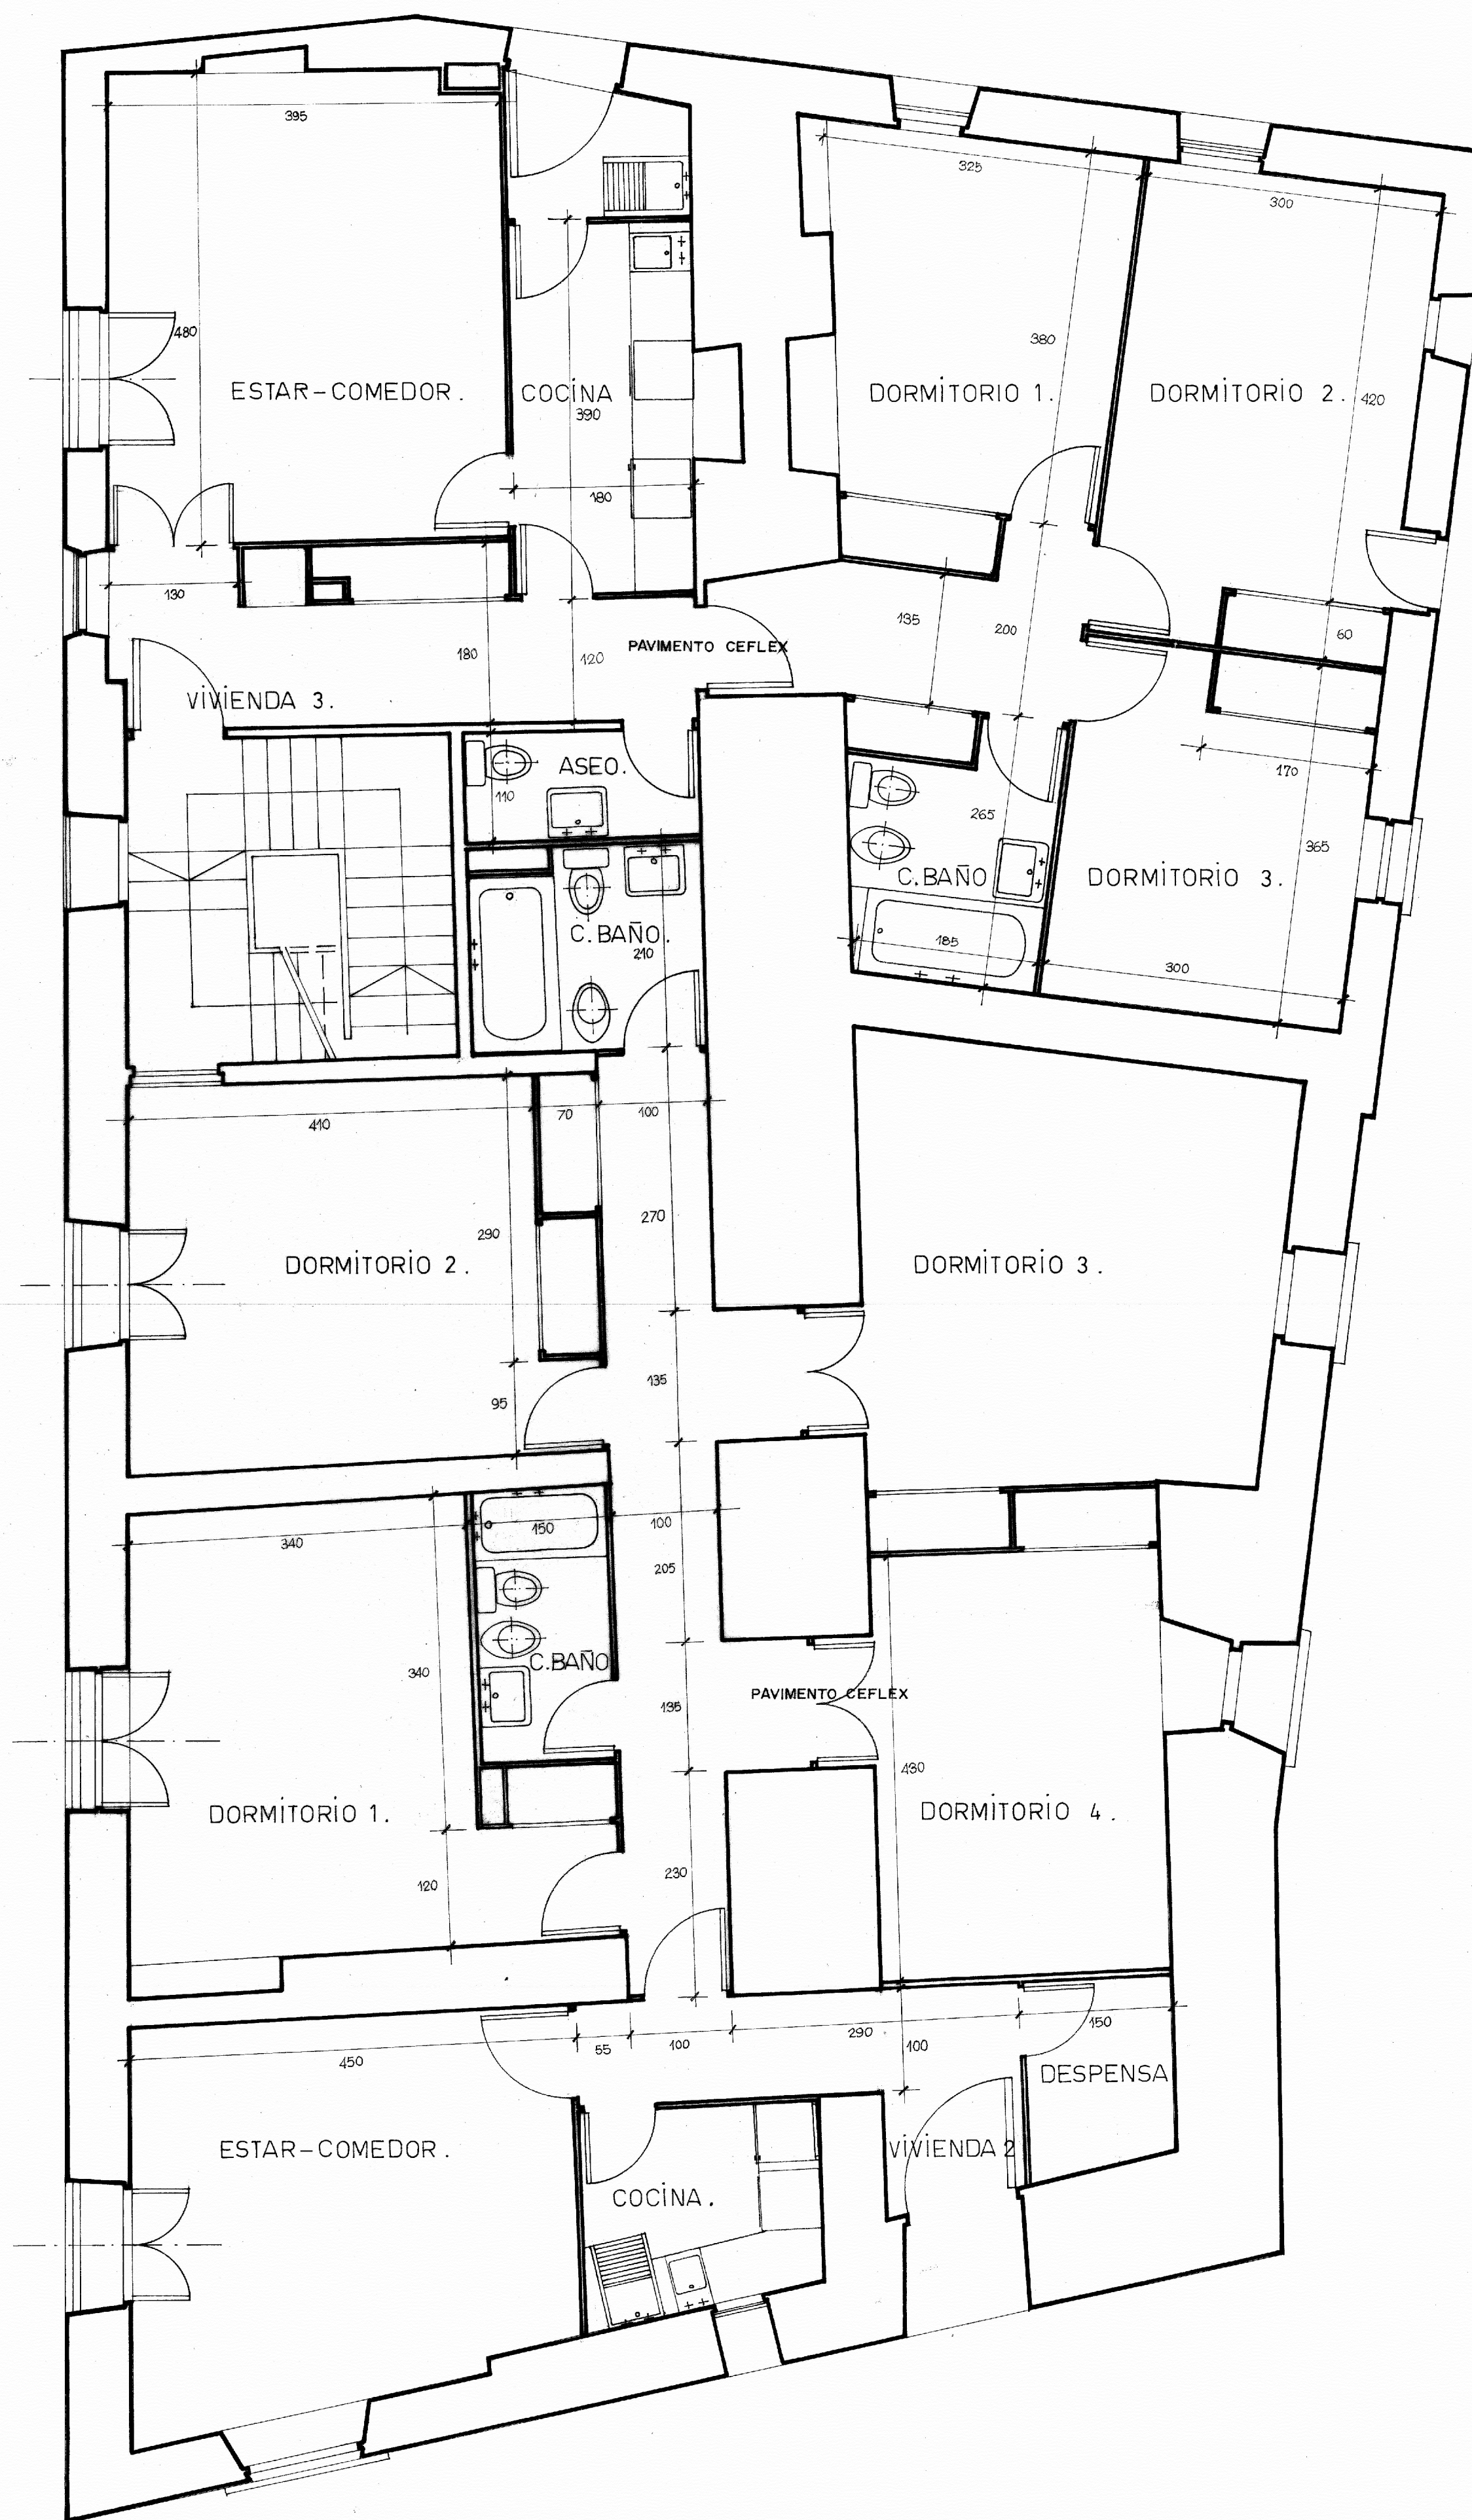

PLANTA CAMBRA.

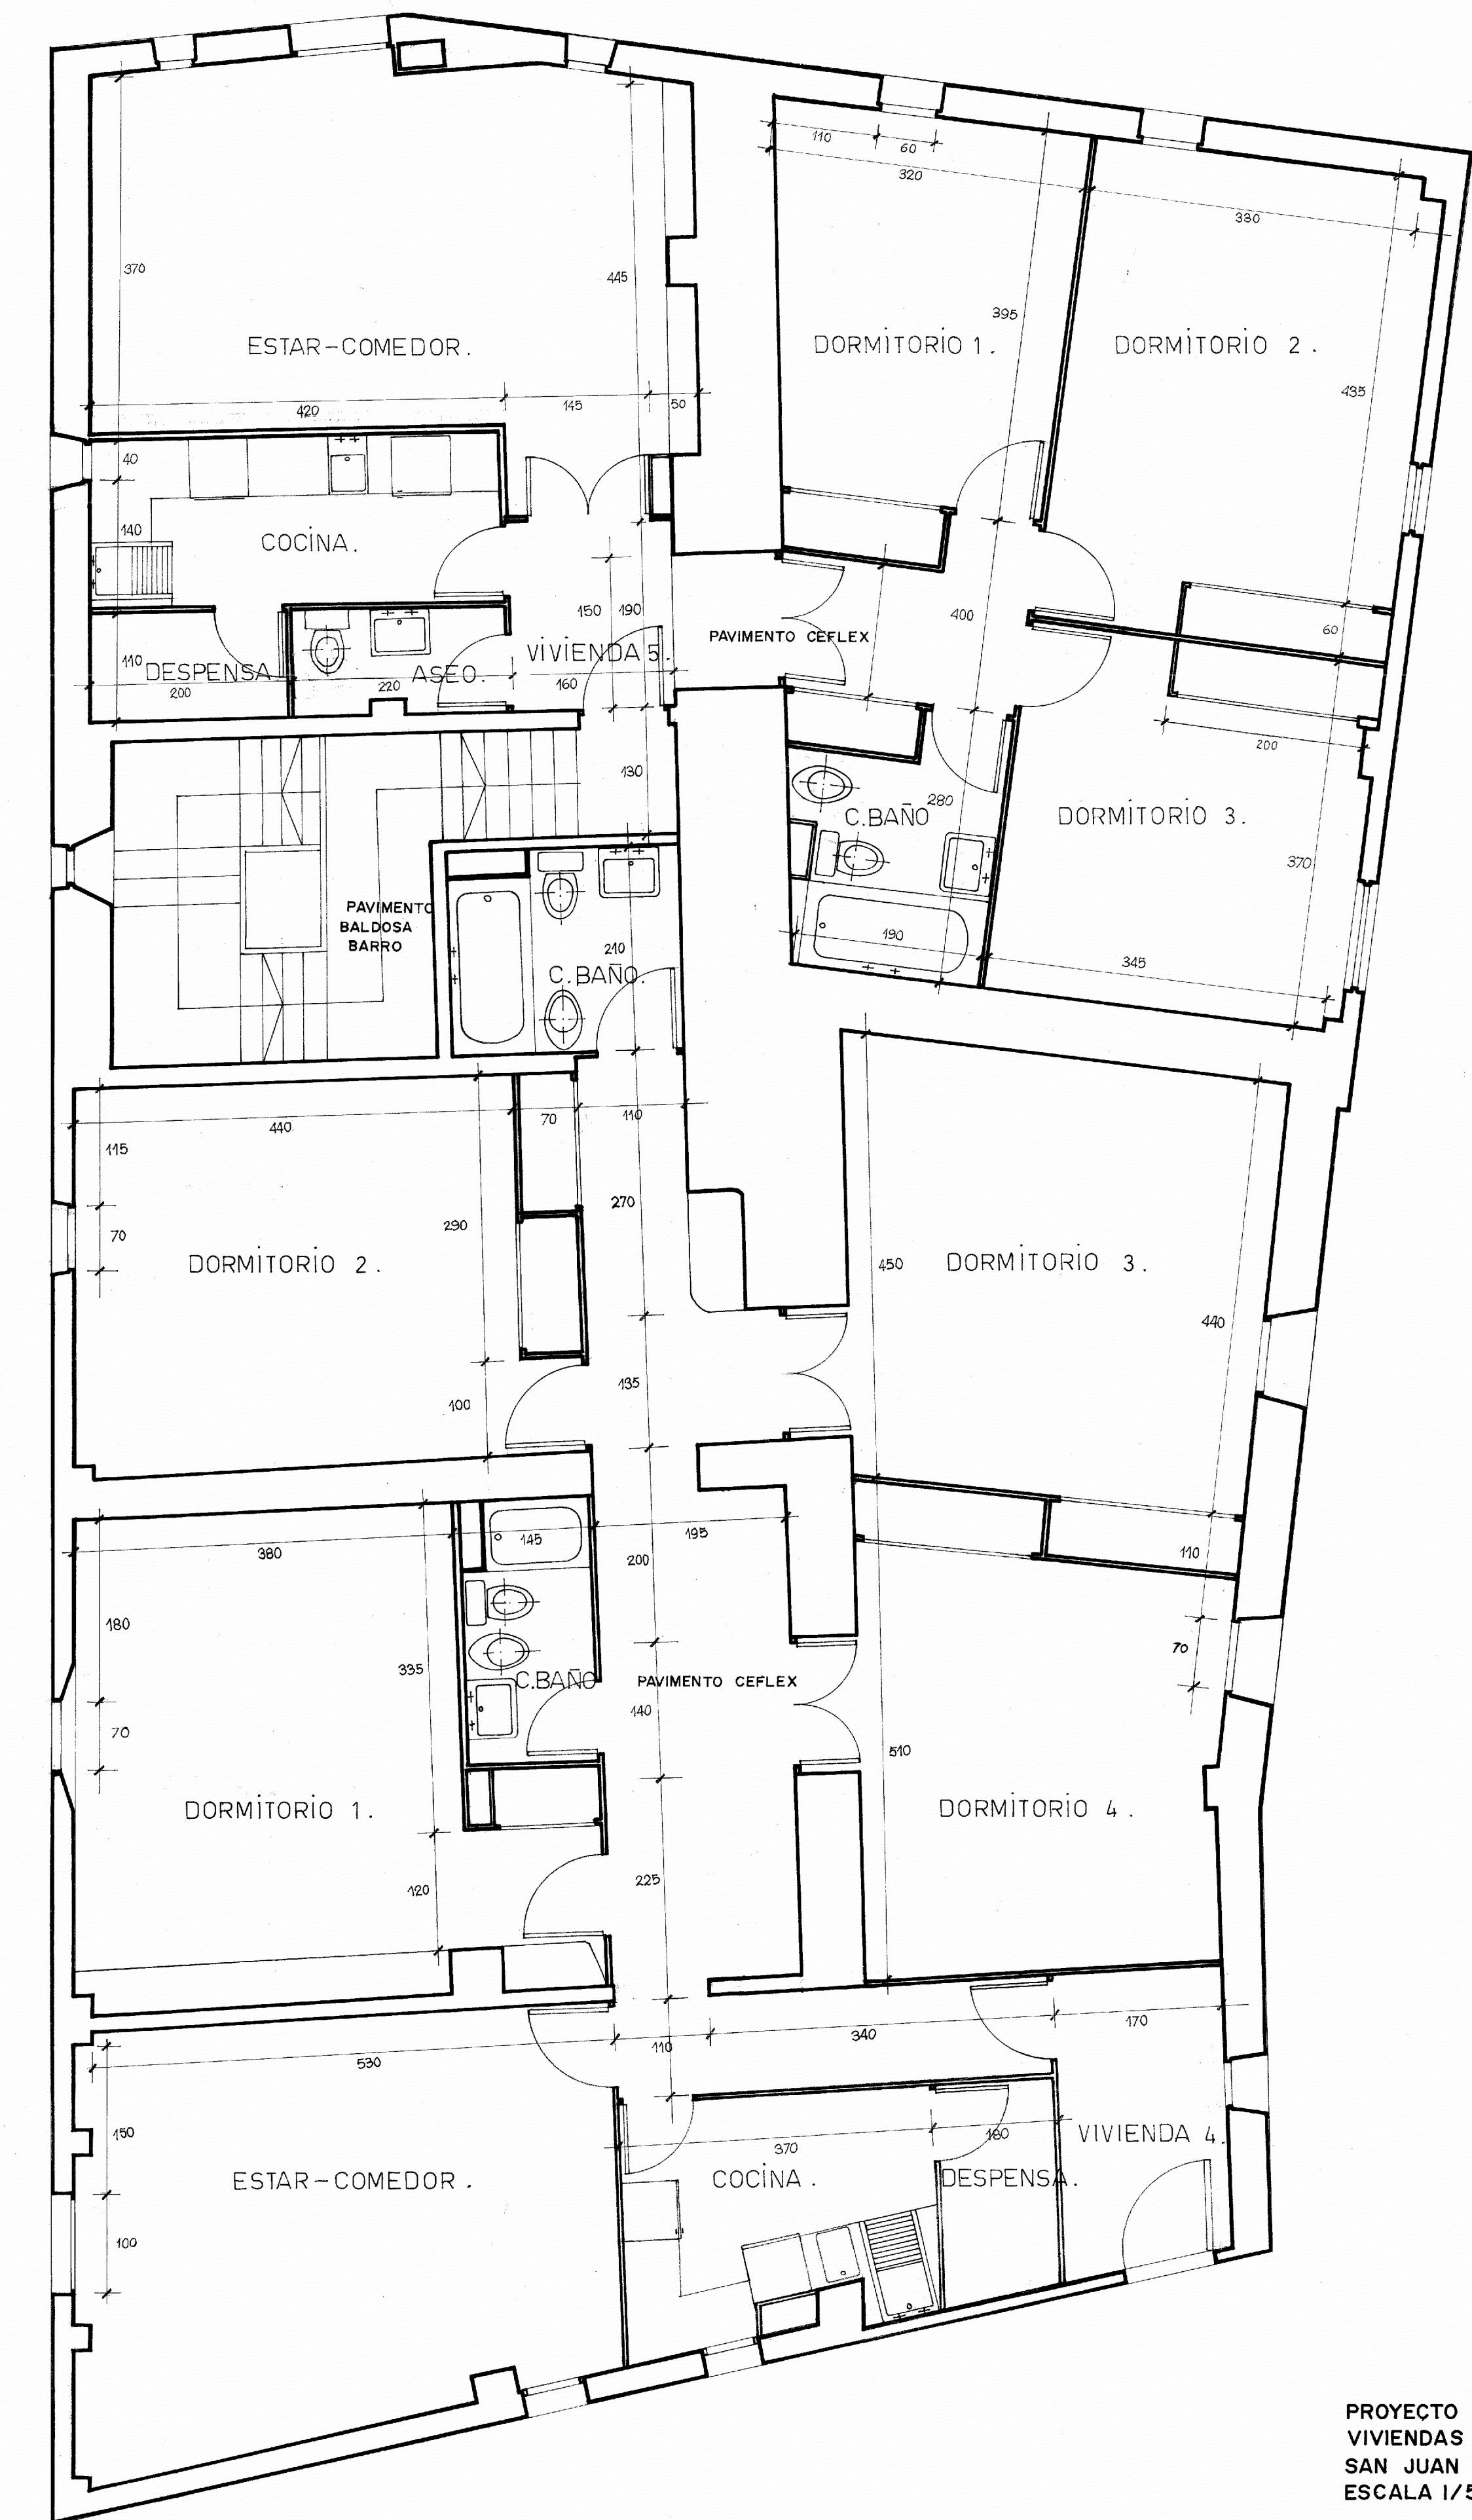

PROYECTO DE ADAPTACION DE
VIVIENDAS EN EL BARRIO DE
SAN JUAN (ALBARRACIN)
ESCALA 1/50 COTAS Y ACABADO
A. ALMAGRO / gfg. DICIEMBRE 1974