
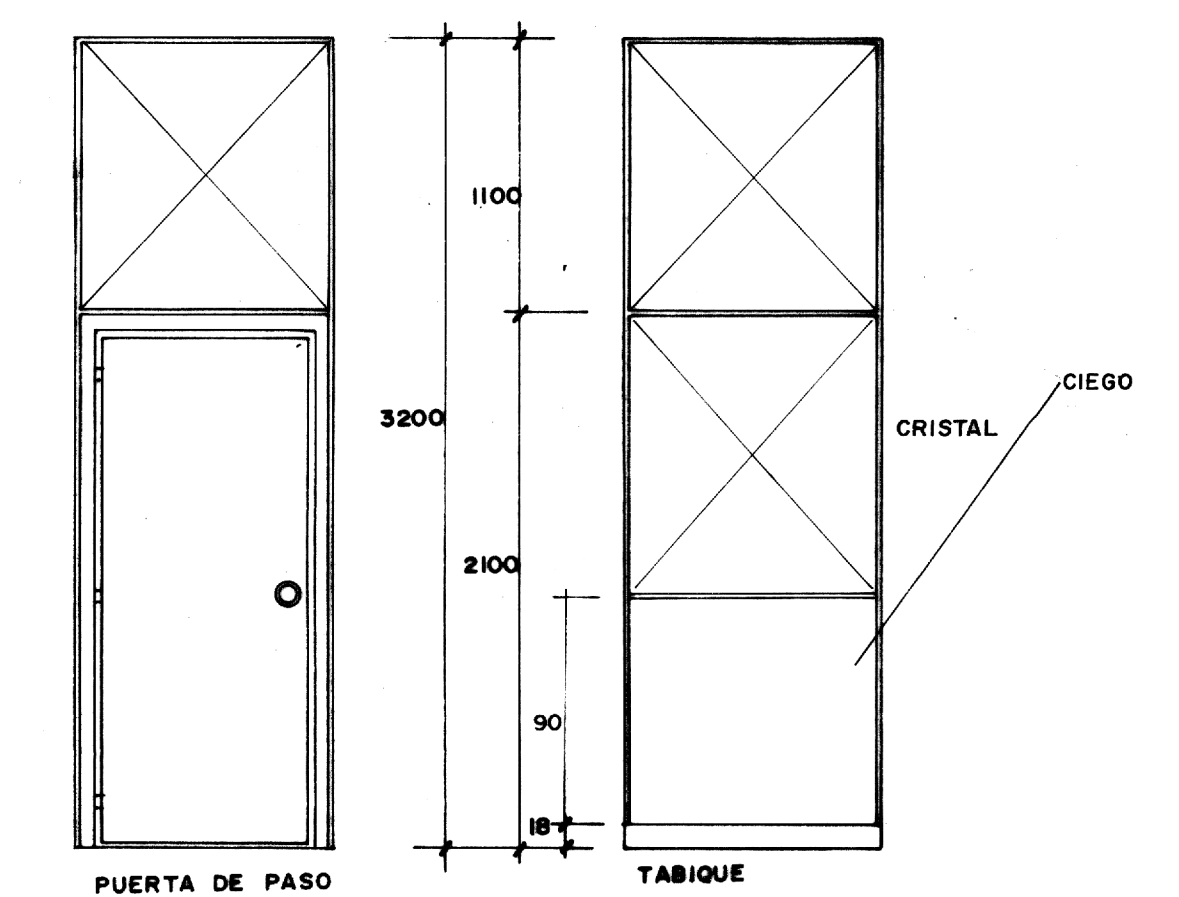


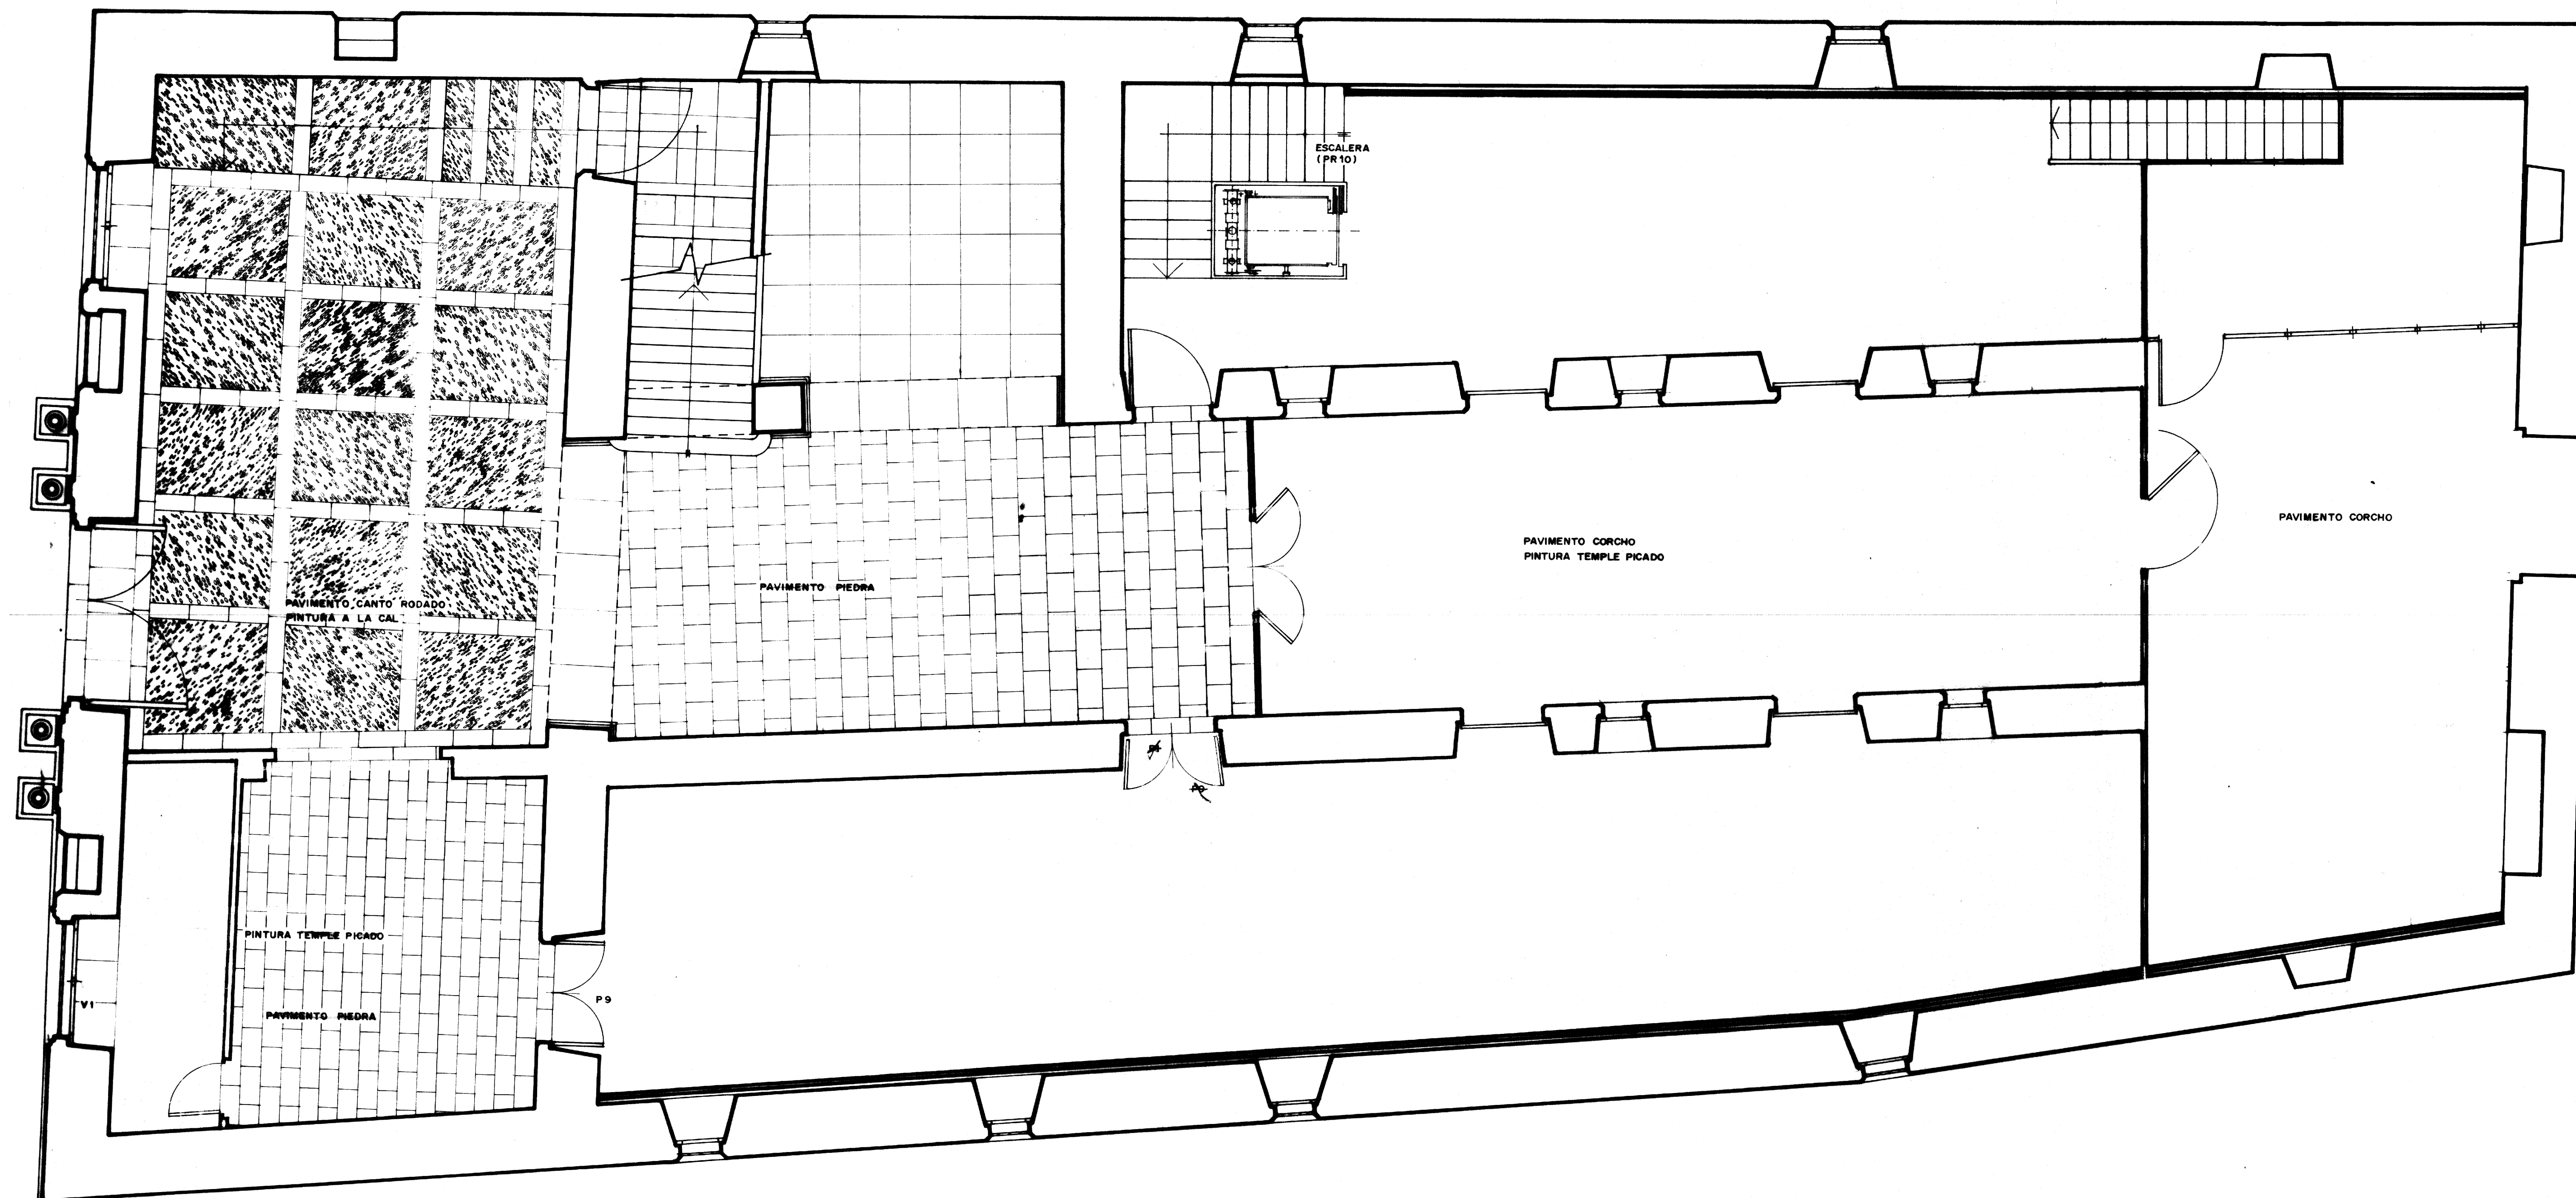

ACABADO EN MELAMMA BLANCA
MODULACION A 1000 mm.
CORTE A 2100 mm.
ZOCALO NEGRO

MUSEO PROVINCIAL DE TERUEL
PLANTA BAJA
ESCALA : 1/50
A. ALMAGRO / ARQ.
JUNIO 1983

PR 2