


CARTUJA DE LA ASUNCIÓN DE NUESTRA SEÑORA DE GRANADA
ÍNDICE DE PLANOS

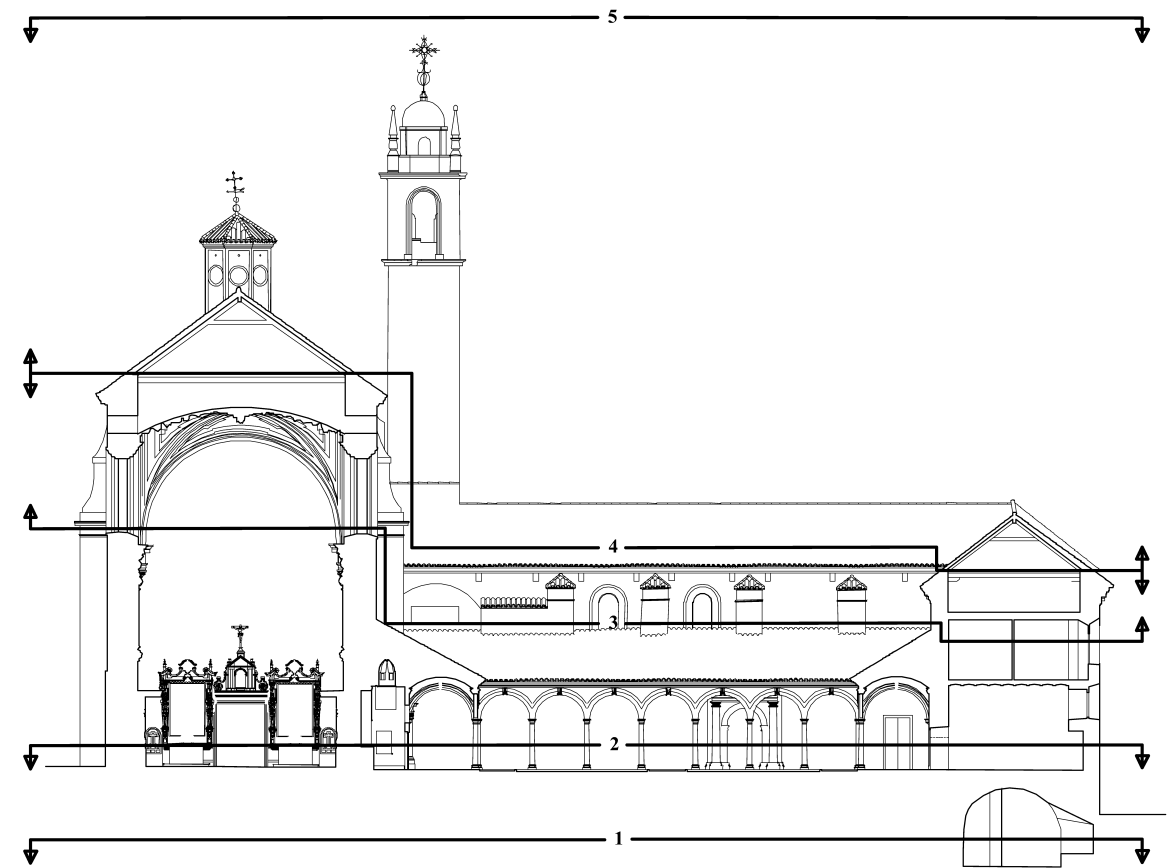

- 1.- PLANTA DEL COMPÁS Y SÓTANOS. Escala: 1/250
- 2.- PLANTA BAJA. Escala: 1/250
- 3.- PLANTA DE BÓVEDAS. Escala: 1/250
- 4.- PLANTAS DE CAMARANCHONES Y ARMADURAS. Escala: 1/250
- 5.- PLANTA DE CUBIERTAS. Escala: 1/250
- 6.- PLANTA DE LA IGLESIA. Escala: 1/150
- 7.- ALZADO OESTE EXTERIOR. Escala: 1/150
- 8.- ALZADO OESTE POR PLATAFORMA DE ACCESO. Escala: 1/150
- 9.- ALZADO SUR. Escala: 1/150
- 10.- ALZADO ESTE. Escala: 1/150
- 11.- ALZADO NORTE EXTERIOR. Escala: 1/150
- 12.- ALZADO NORTE Y SECCION DE SACRISTÍA. Escala: 1/150
- 13.- SECCIÓN S-N POR REFECTORIO, VESTÍBULO E IGLESIA. Escala: 1/150
- 14.- SECCIÓN S-N POR SALA DE PROFUNDIS, CLAUSTRO E IGLESIA. Escala: 1/150
- 15.- SECCIÓN N-S POR IGLESIA Y CLAUSTRO. Escala: 1/150
- 16.- SECCIÓN N-S POR SACRISTÍA, IGLESIA, SALA CAPITULAR Y CAPÍTULO DE LEGOS. Escala: 1/150
- 17.- SECCIÓN O-E LONGITUDINAL POR LA IGLESIA. Escala: 1/150
- 18.- SECCIÓN O-E POR REFECTORIO, CLAUSTRO Y SALA CAPITULAR. Escala: 1/150
- 19.- SECCIÓN E-O POR REFECTORIO, CLAUSTRO Y SALA CAPITULAR. Escala: 1/150
- 20.- SECCIÓN E-O POR REFECTORIO, SALA DE PROFUNDIS Y CAPÍTULO DE LEGOS. Escala: 1/150
- 21.- SAGRARIO. PLANTAS. Escala: 1/75
- 22.- SAGRARIO. SECCIÓN. Escala: 1/50
- 23.- RETABLO Y TABERNÁCULO. Escala: 1/40
- 24.- SACRISTÍA. PLANTA. Escala: 1/50
- 25.- SACRISTÍA. PLANTA DE BÓVEDAS. Escala: 1/50
- 26.- SACRISTÍA. SECCIÓN O-E. Escala: 1/50
- 27.- SACRISTÍA. SECCIÓN N-S. Escala: 1/75
- 28.- SACRISTÍA. SECCIÓN E-O. Escala: 1/50
- 29.- SACRISTÍA. CAJONERAS. Escala: 1/10
- 30.- PUERTAS. Escala: 1/50