



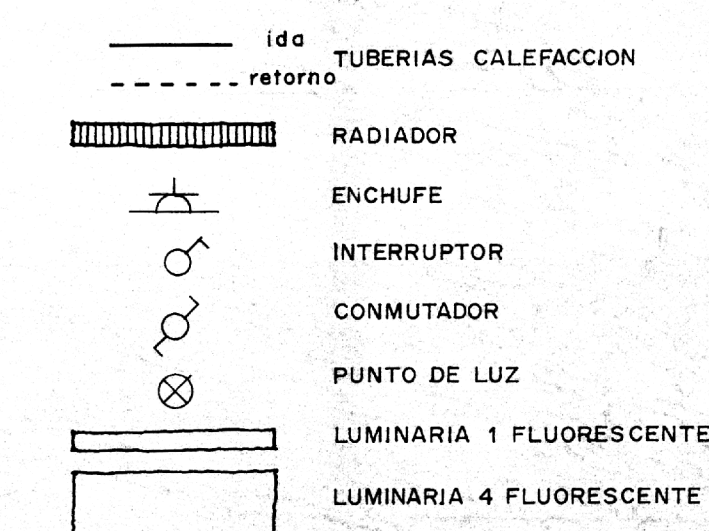

AYUNTAMIENTO DE MORELLA
PROYECTO DE RESTAURACION
PR
PLANTA PRIMERA
ESCALA 1/50

A. ALMAGRO / ARQ.

MAYO 1978

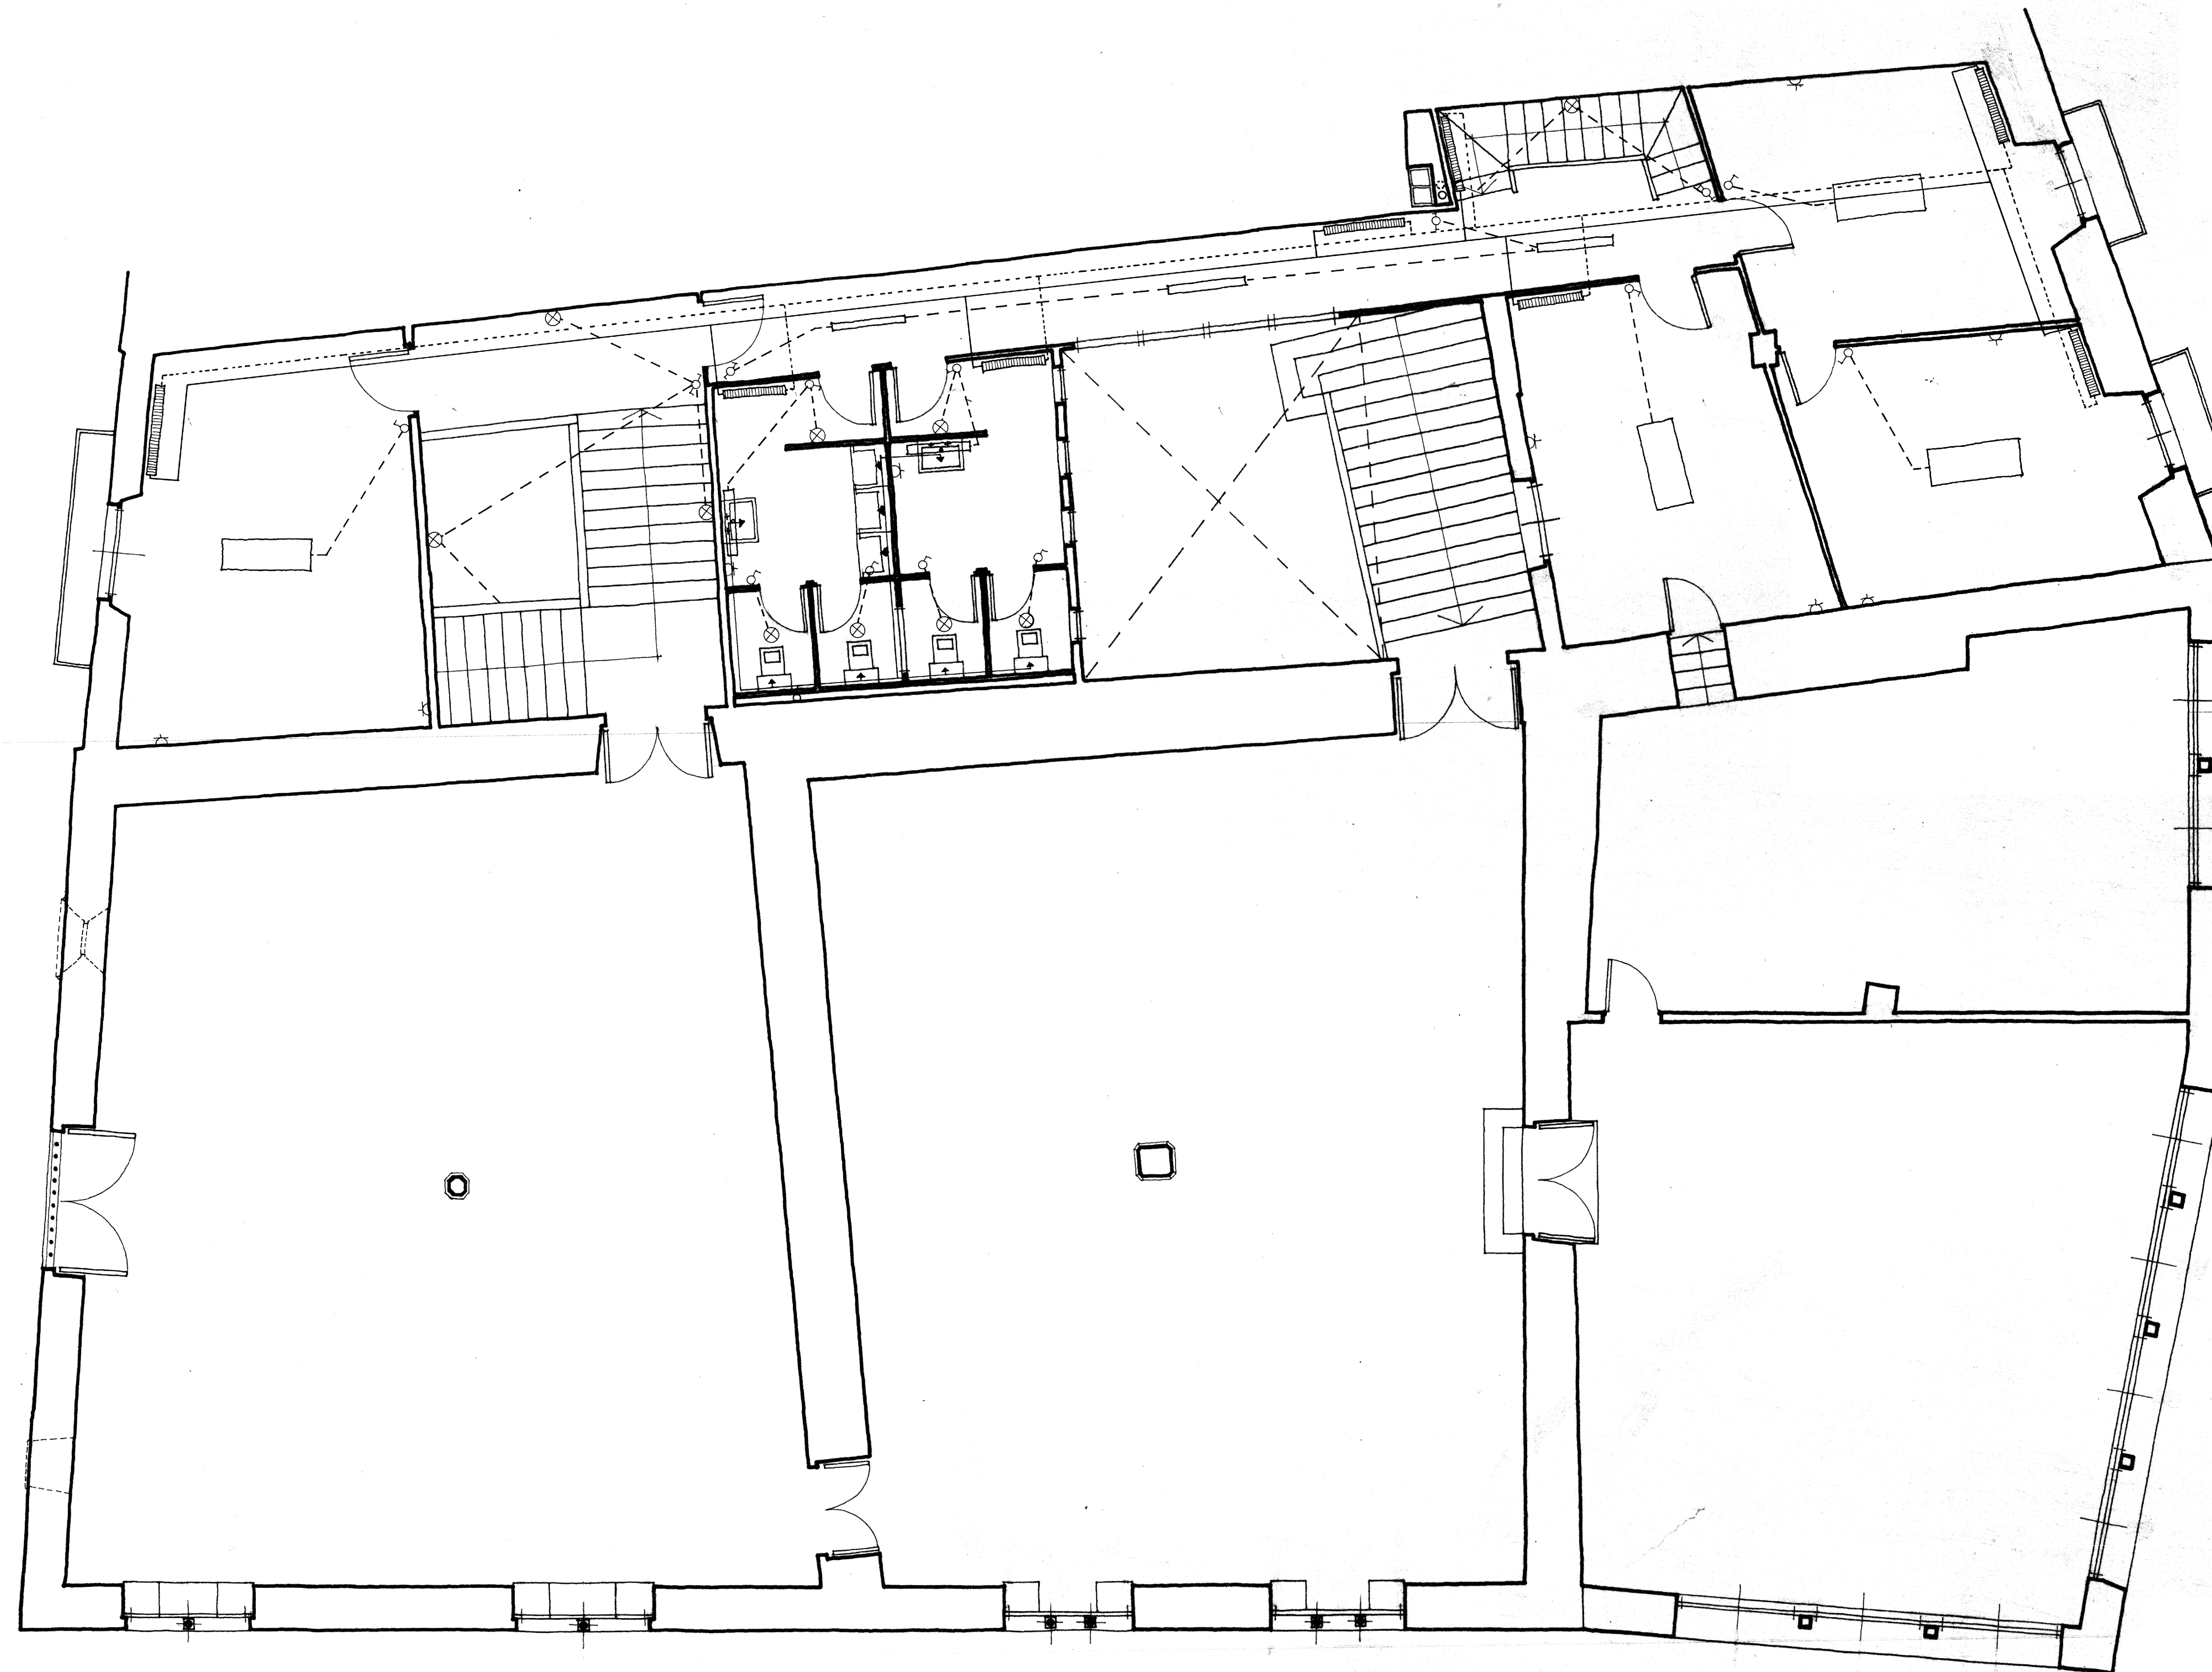