
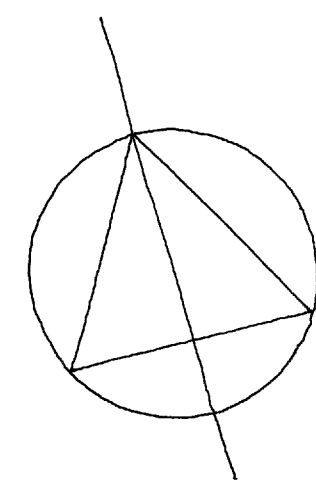


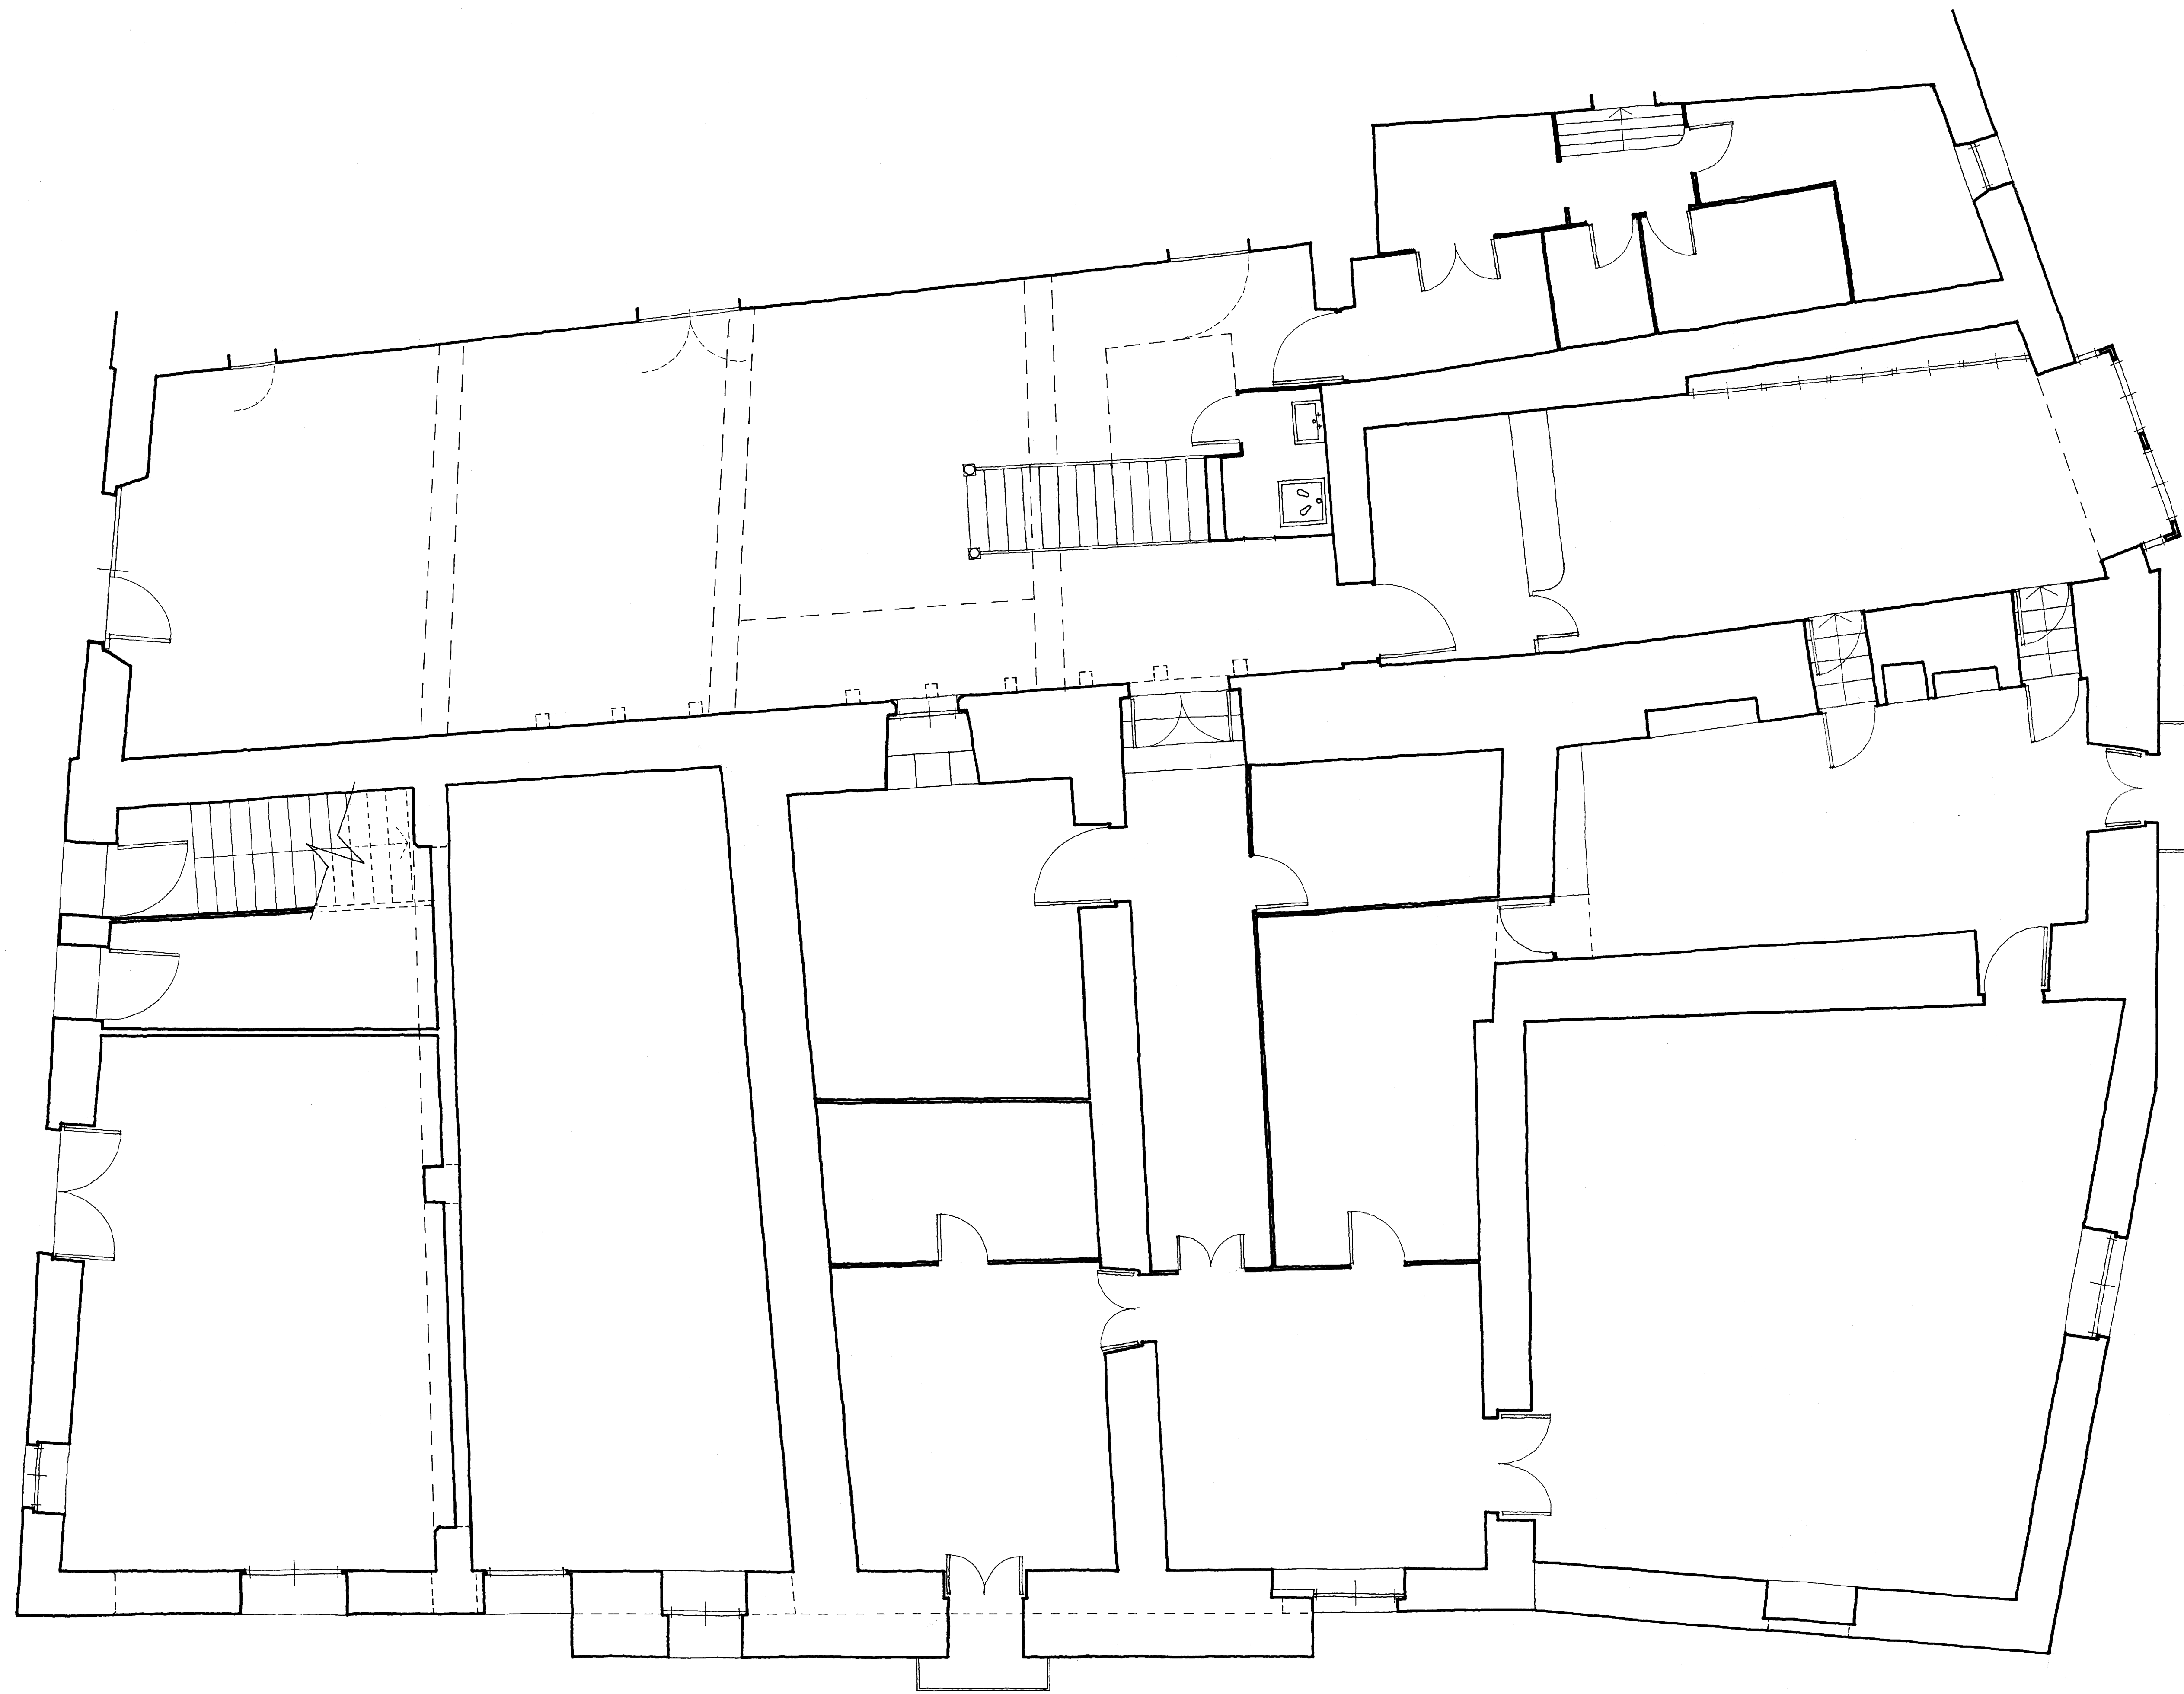

AYUNTAMIENTO DE MORELLA
PROYECTO DE RESTAURACION

IN-5

PLANTA BAJA
ESCALA 1/50

A. ALMAGRO / ARQ.

MAYO 1978