
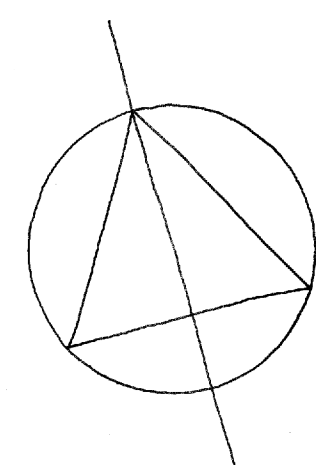


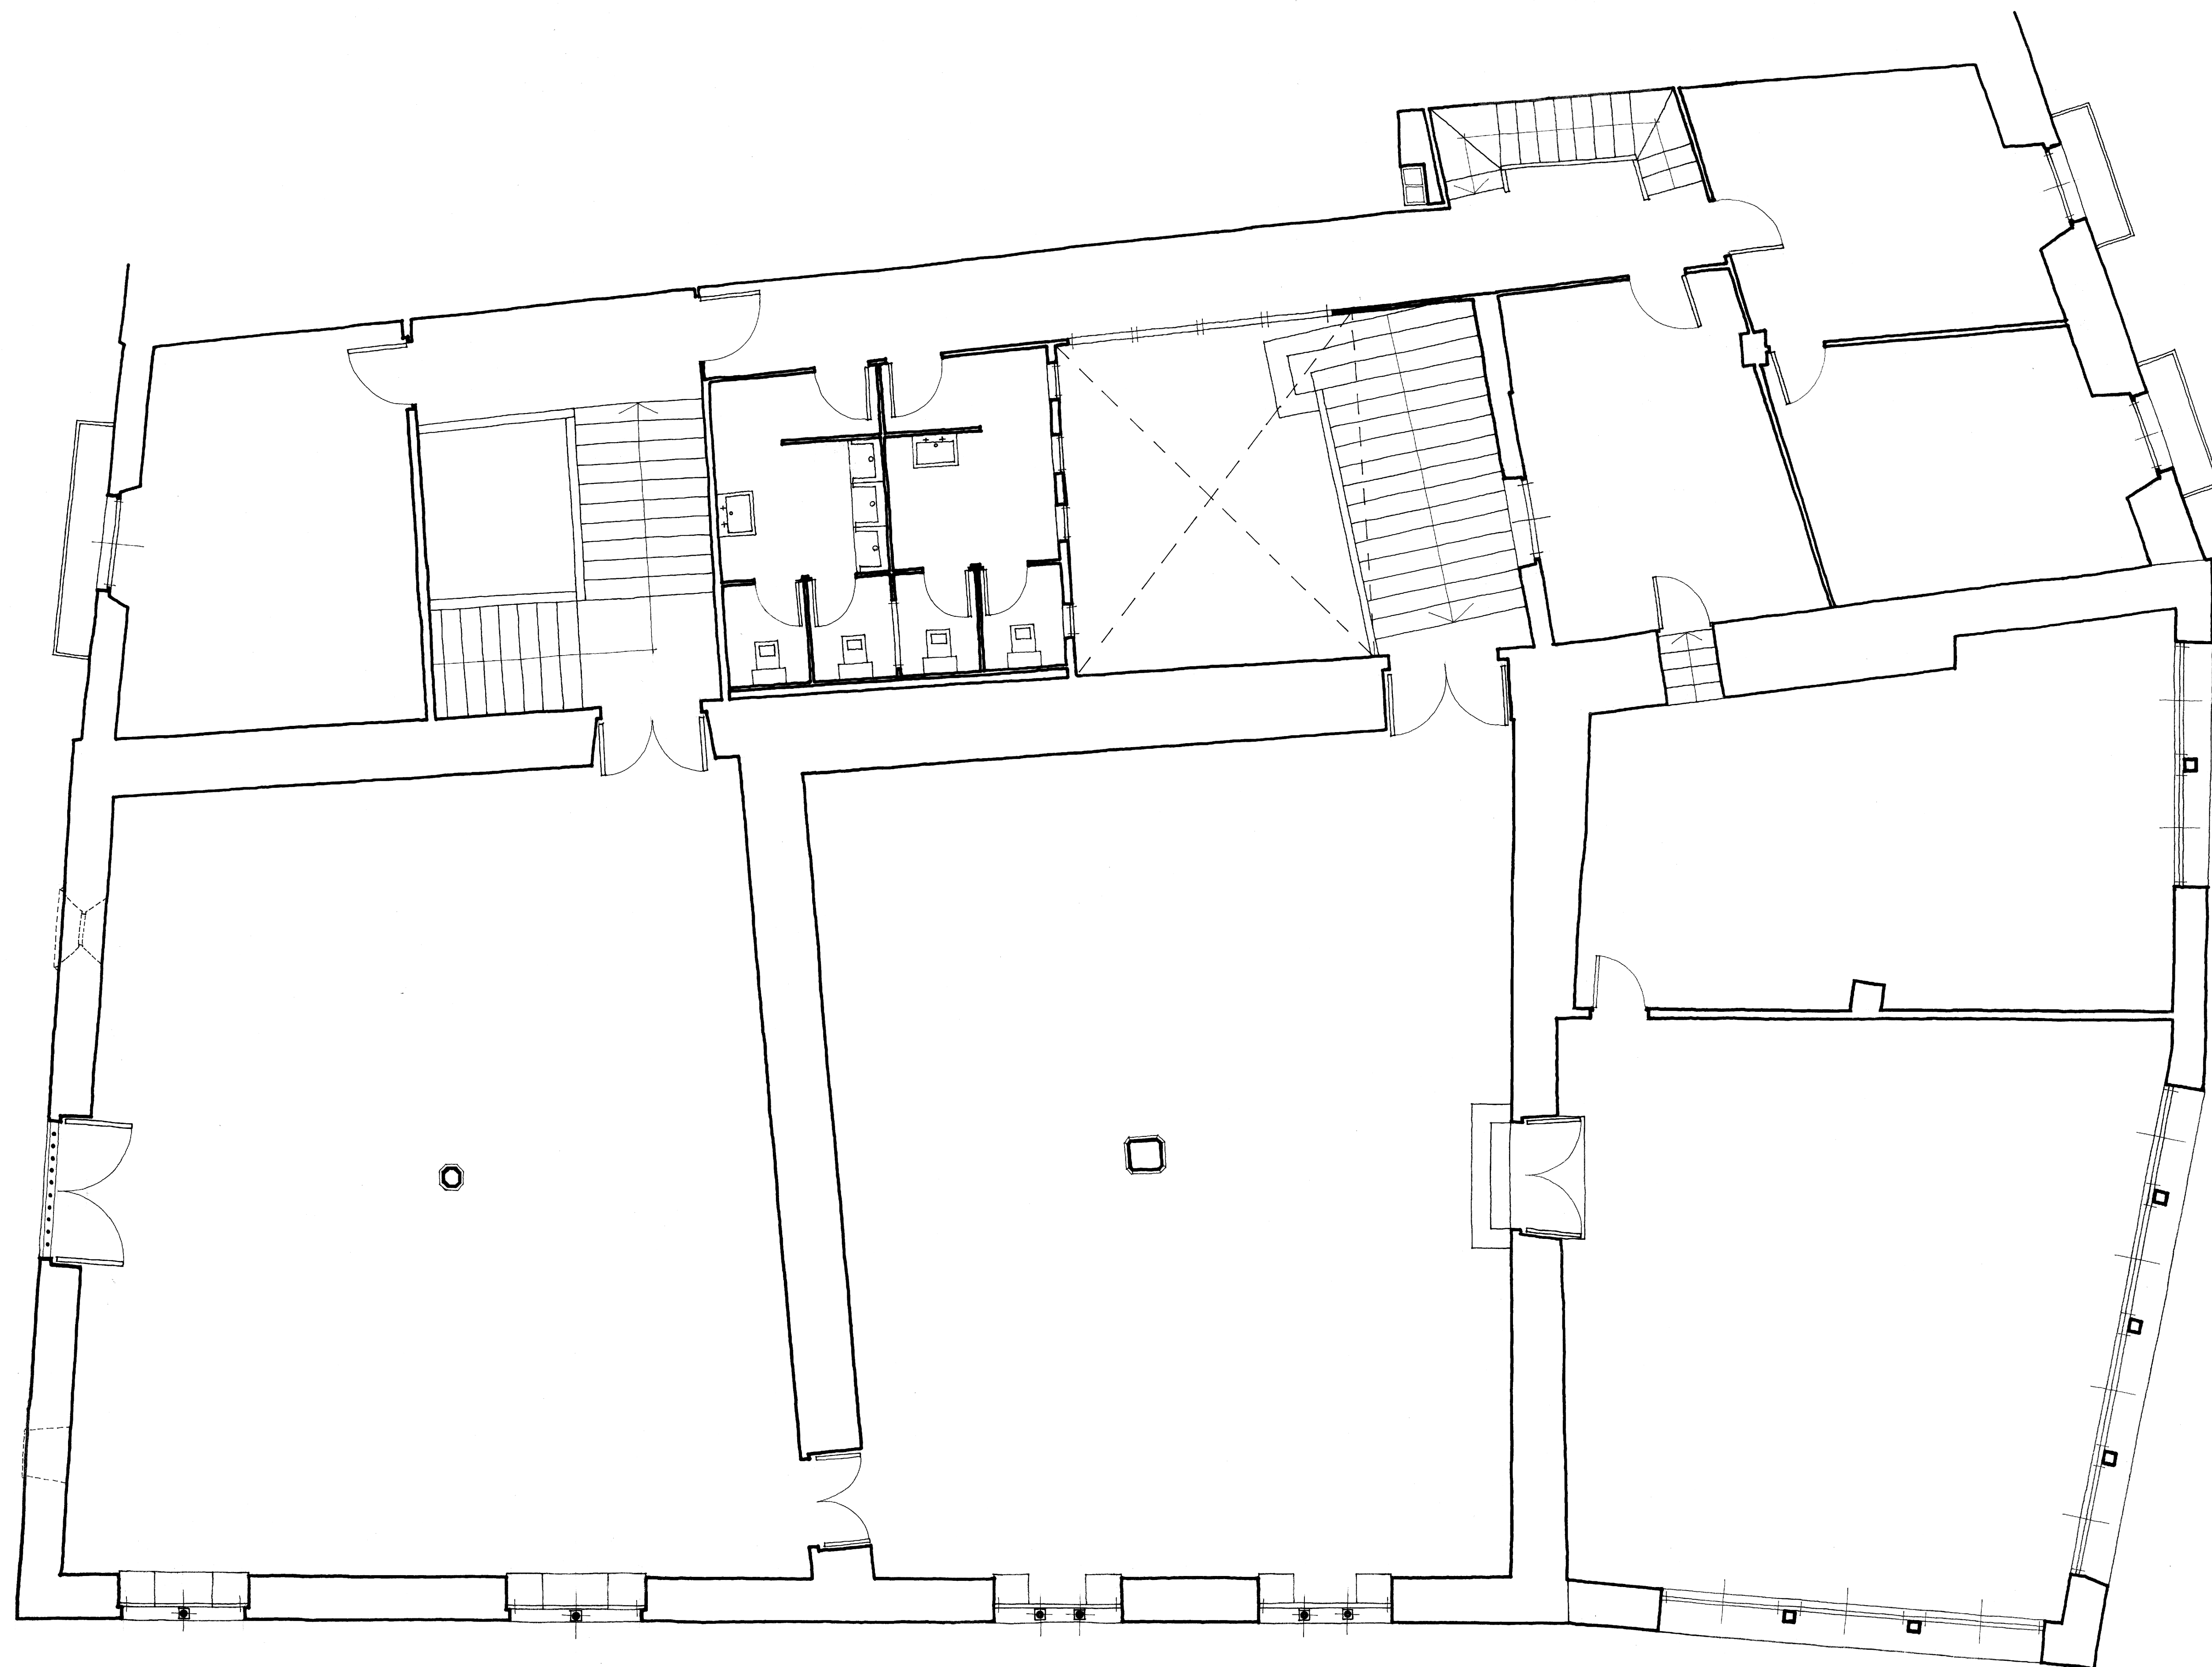

AYUNTAMIENTO DE MORELLA
PROYECTO DE RESTAURACION
PR-3 PLANTA PRIMERA
ESCALA 1/50

A. ALMAGRO / ARQ.

MAYO 1978