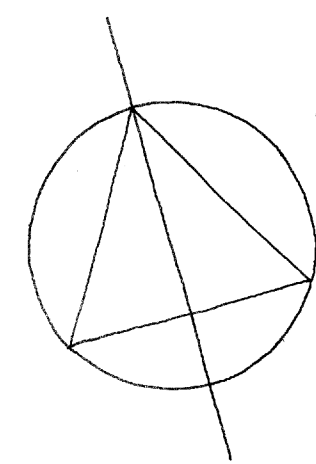
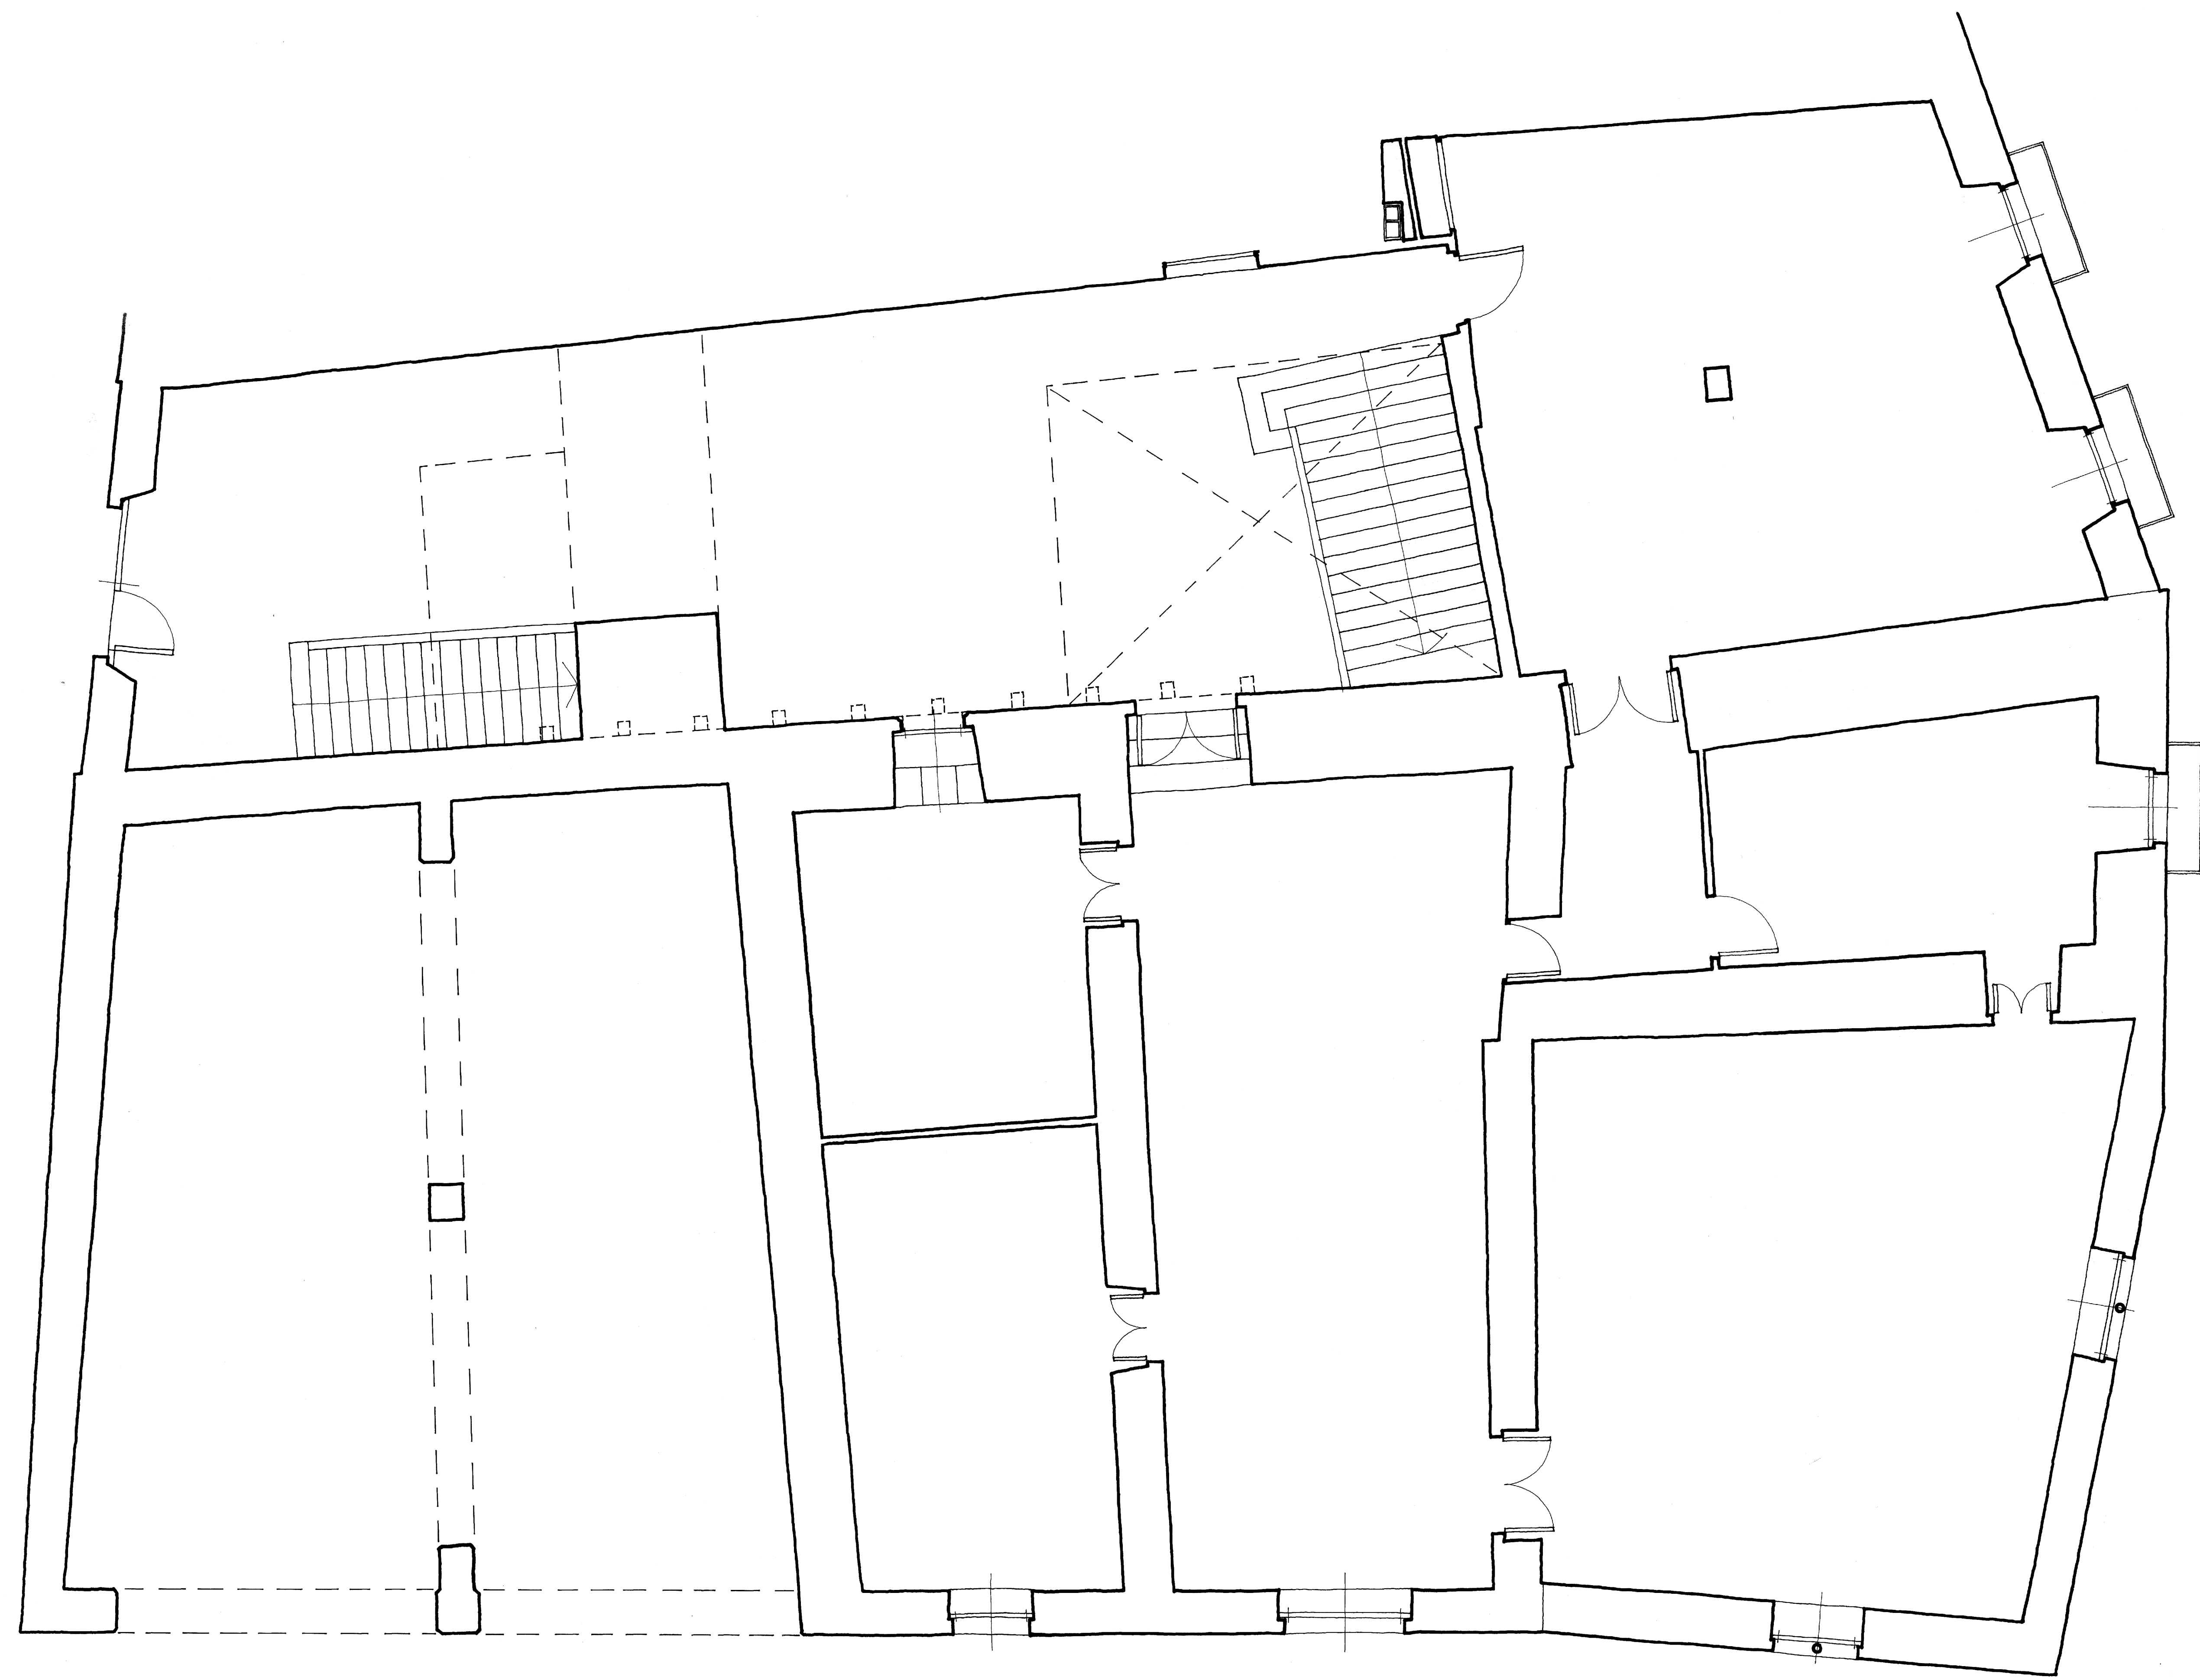


AYUNTAMIENTO DE MORELLA
PROYECTO DE RESTAURACION
PR-4 PLANTA BAJA
ESCALA 1/50
A. ALMAGRO / ARQ. MAYO 1978