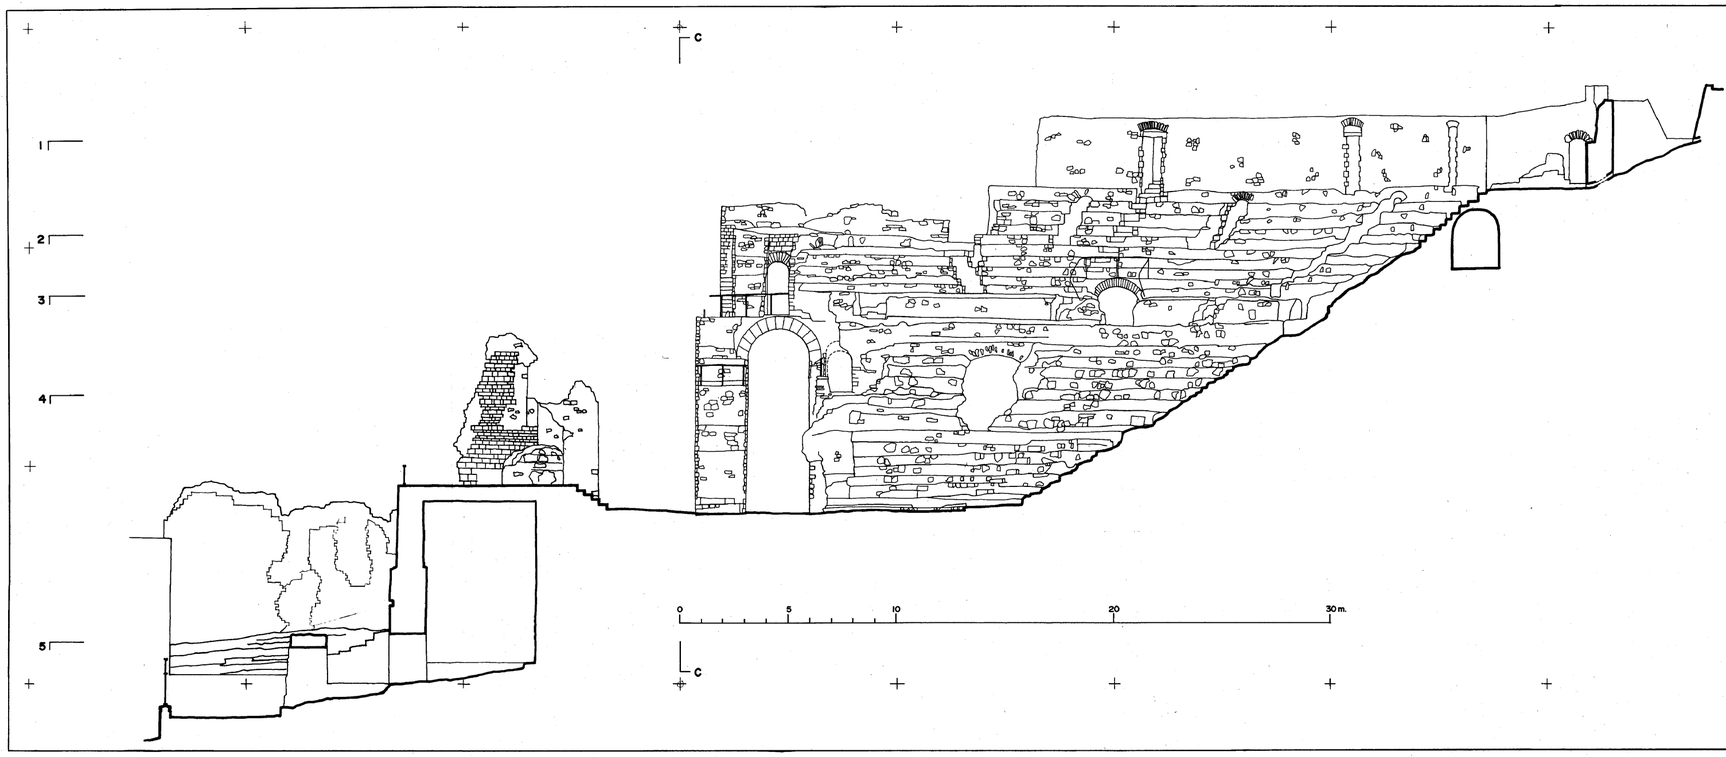

TEATRO ROMANO DE SAGUNTO
SECCION B E. 1/200
A ALMAGRO / arq. 1979