


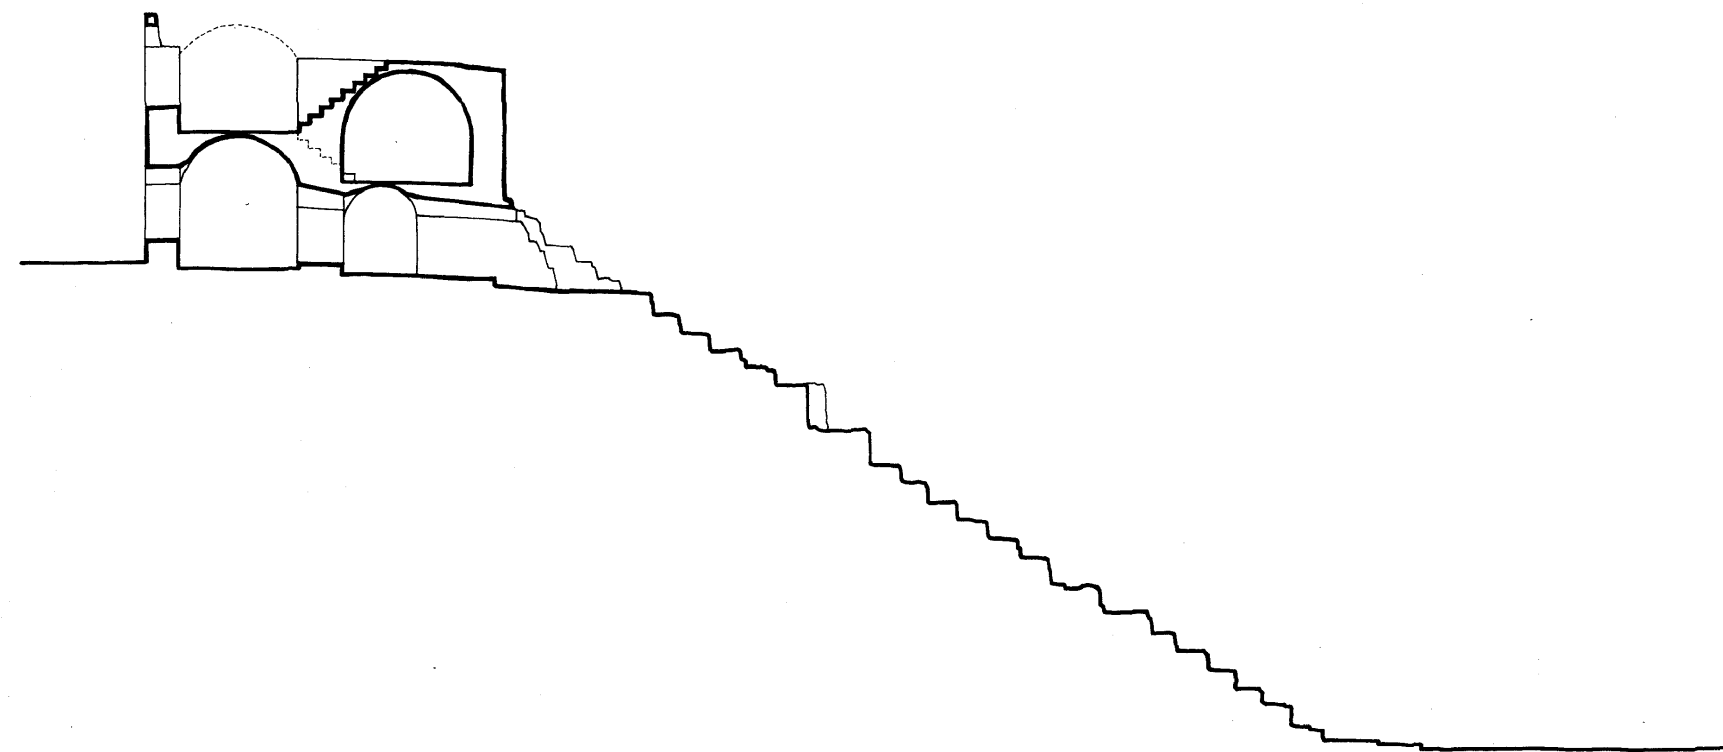

0 5 10 20 30 m.

TEATRO ROMANO DE SAGUNTO
SECCION D E. 1/200
A. ALMAGRO / arq. 1979