


REPOSICION DE SILLERIA
Y MAMPOSTERIA EN GENERAL


E

NOTA: EN TODOS LOS ALZADOS, PICADO Y LIMPIEZA DE PARAMENTOS VERTICALES
DEMOLICION DE CONSTRUCCIONES ANTERIORES Y LIMPIEZA DE
ESCOMBROS Y VEGETACION EN GENERAL.

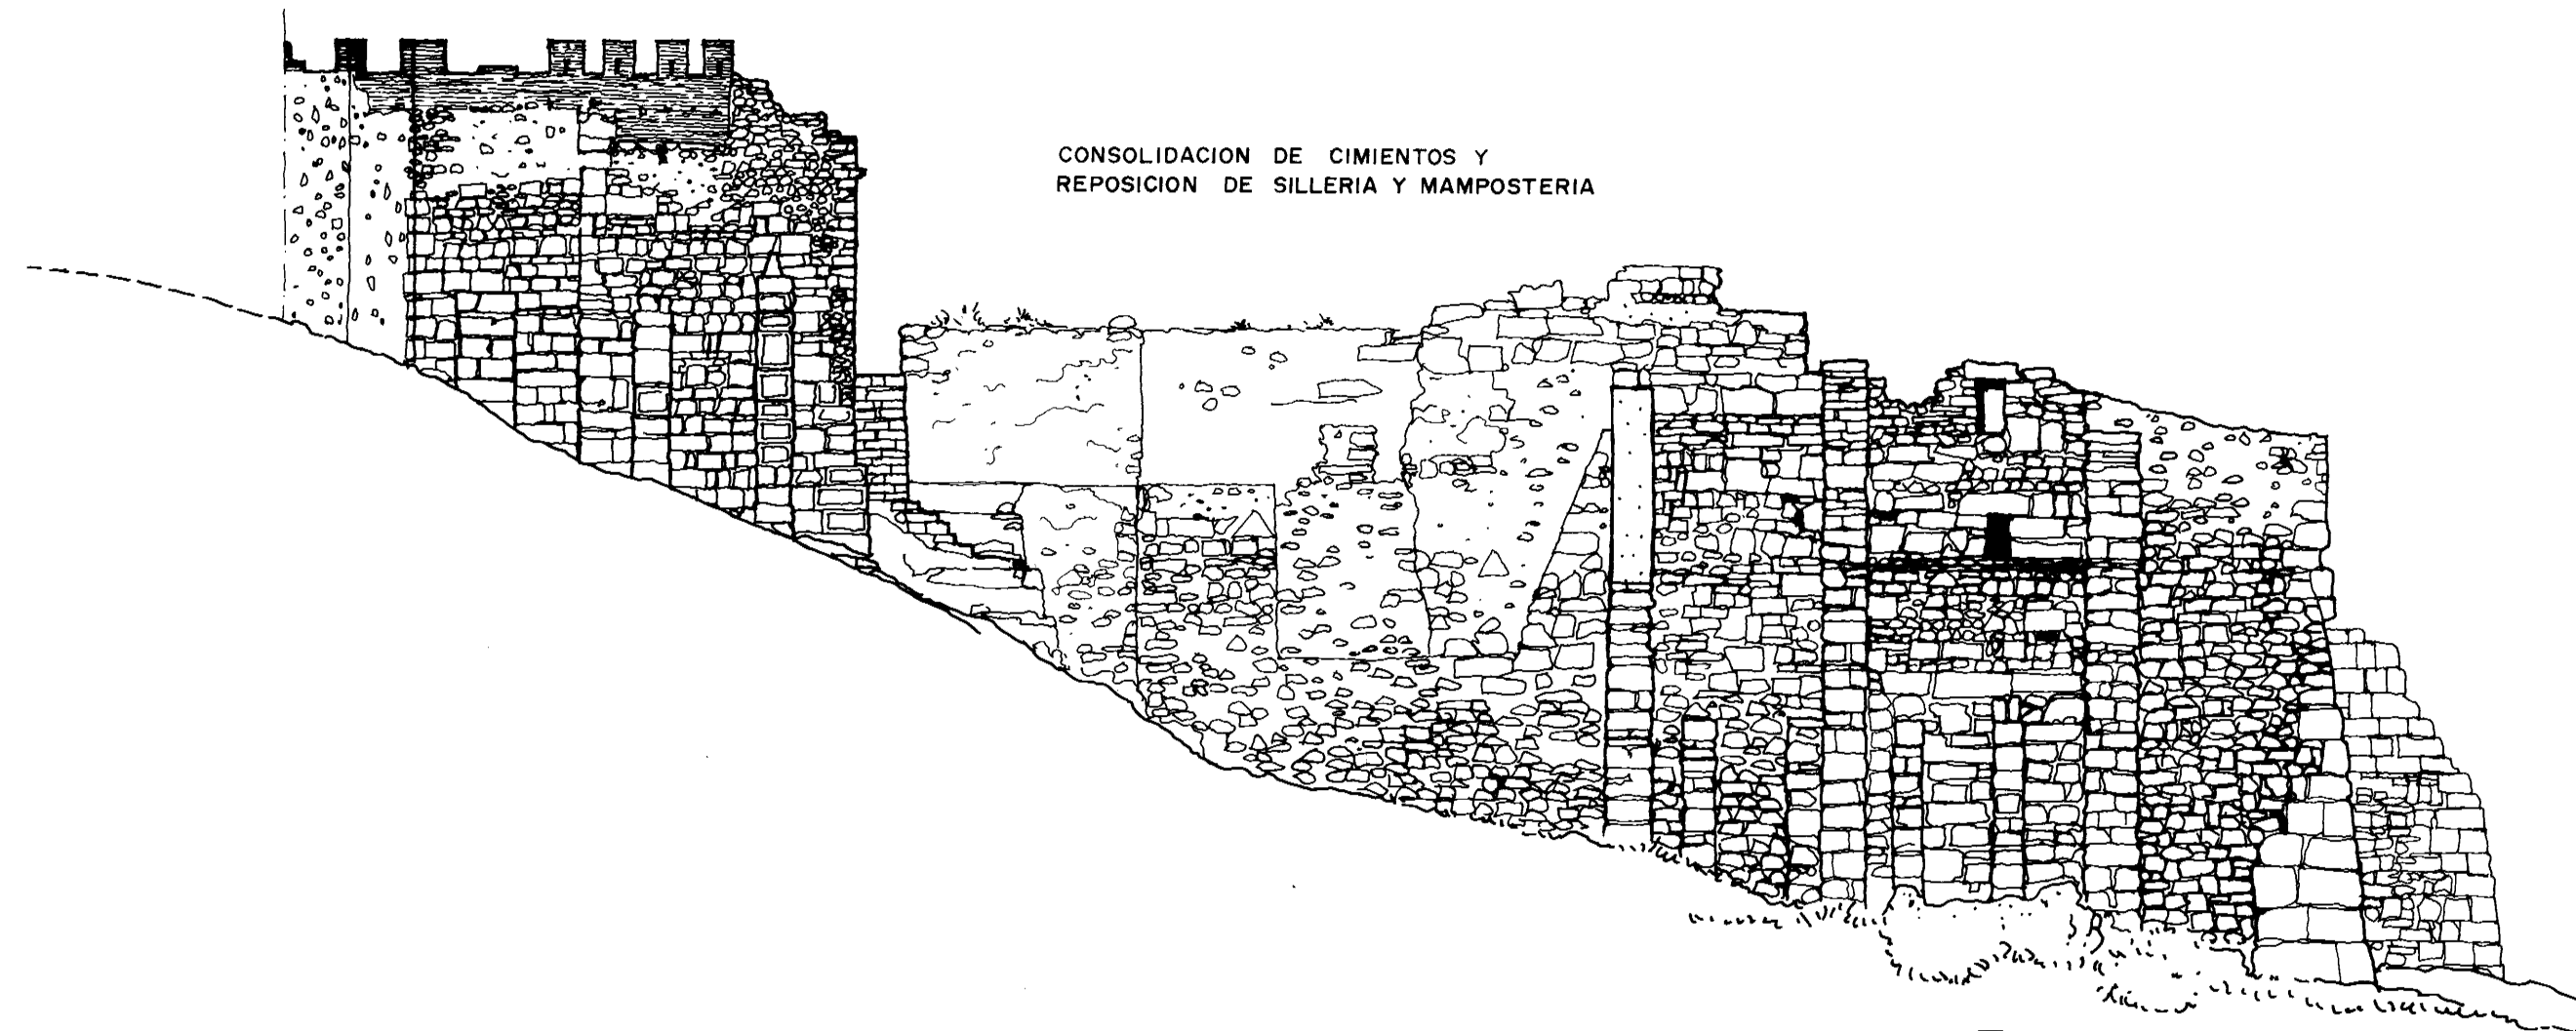


CONSOLIDACION DE CIMIENTOS Y
REPOSICION DE SILLERIA Y MAMPOSTERIA

F

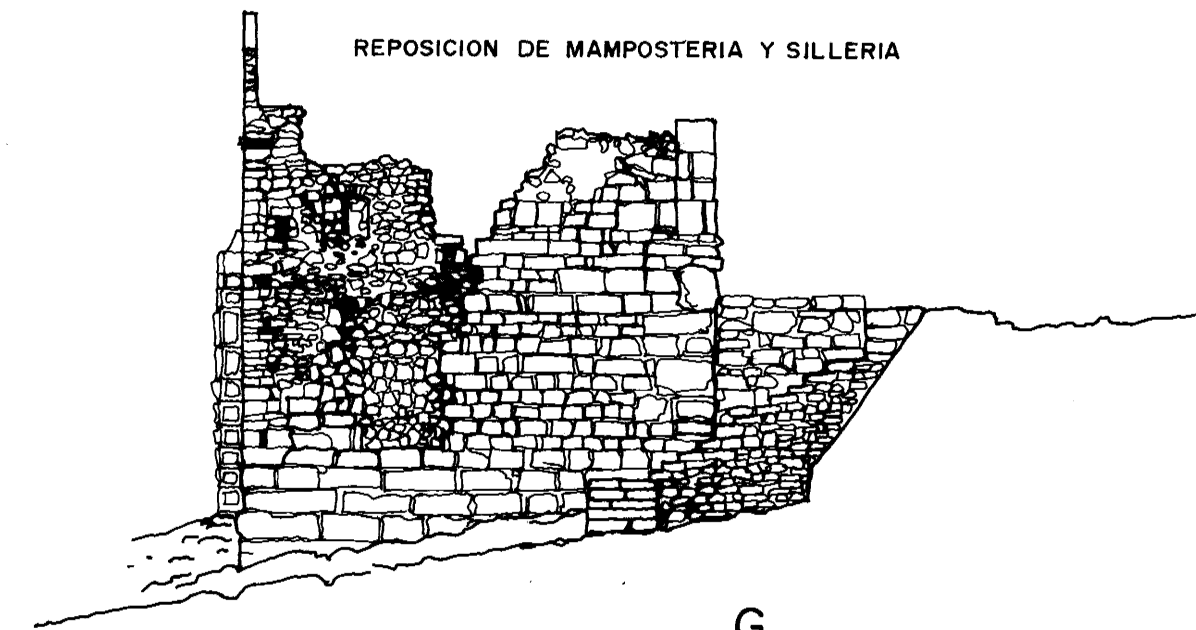


REPOSICION DE MAMPOSTERIA Y SILLERIA

G

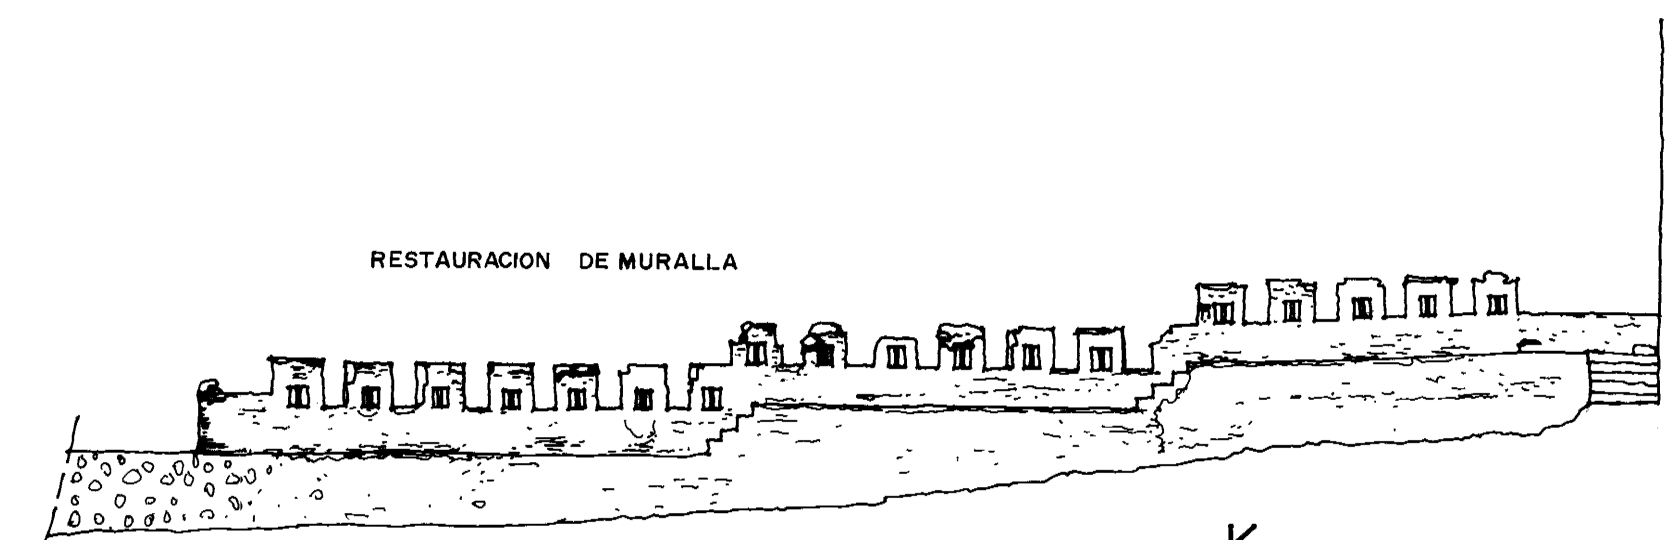

RESTAURACION DE MURALLA

K

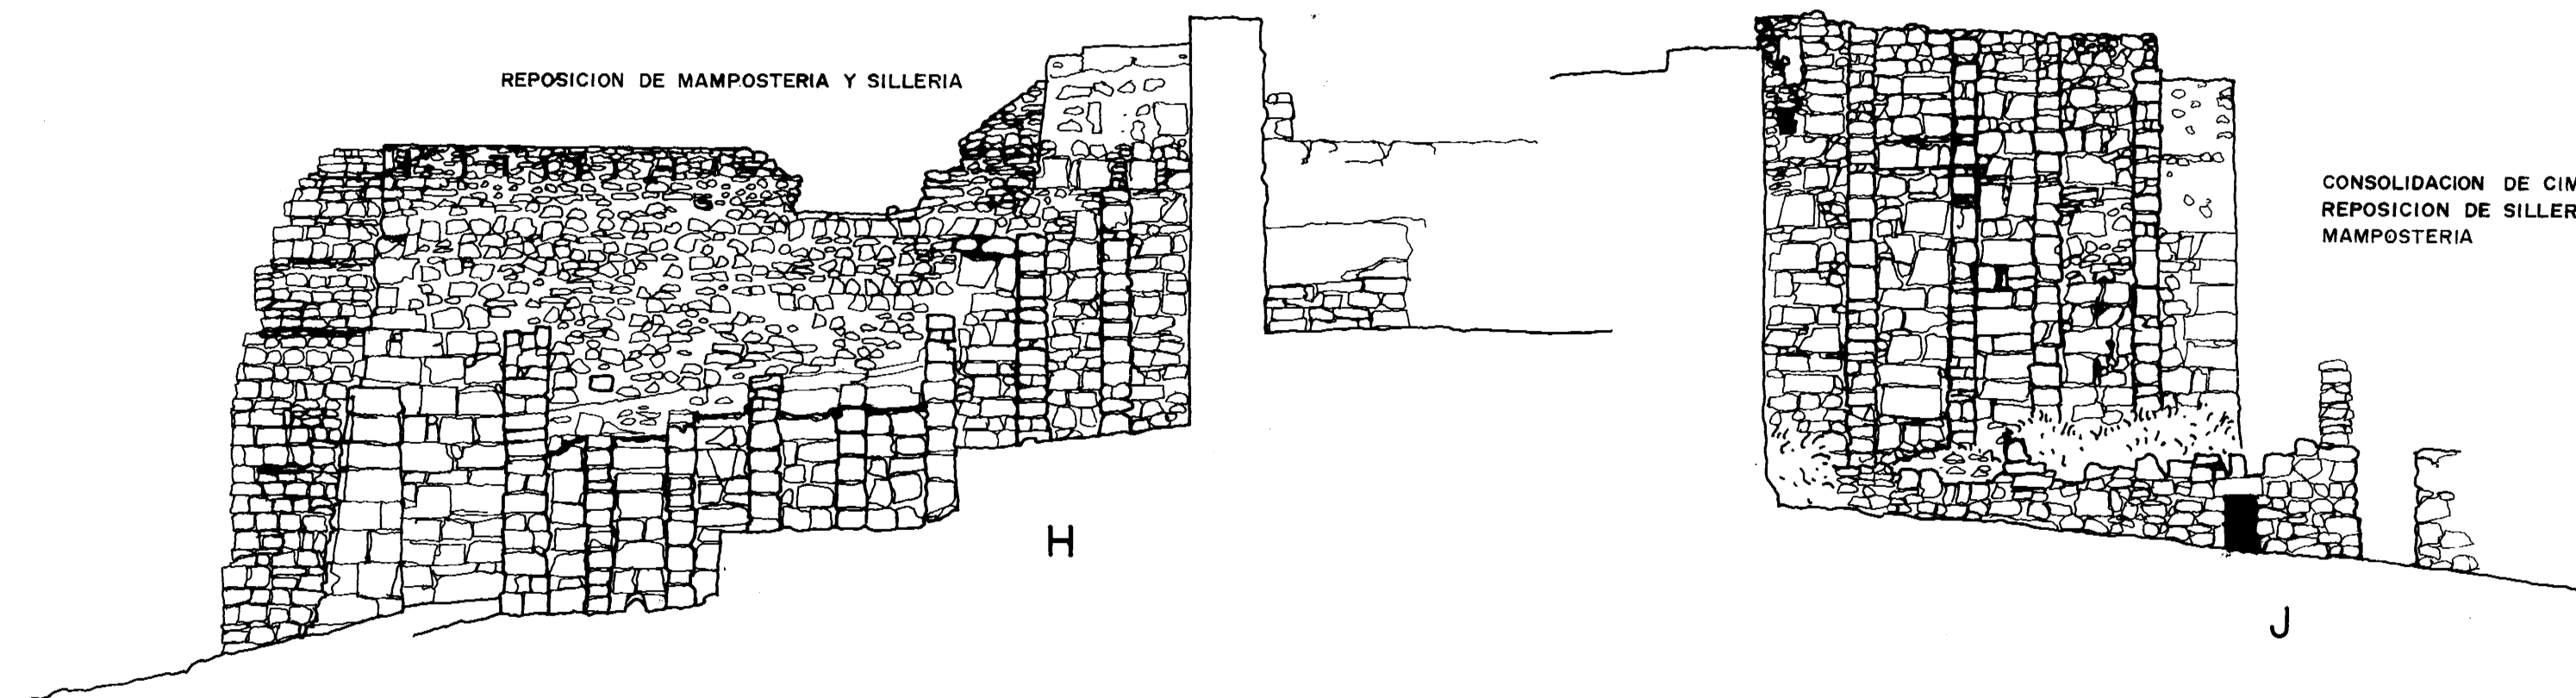

REPOSICION DE MAMPOSTERIA Y SILLERIA

H

CONSOLIDACION DE CIMIENTOS Y
REPOSICION DE SILLERIA Y
MAMPOSTERIA

J

0 5 10 20 30 m.

CASTILLO DE SAGUNTO (VALENCIA)
PROYECTO DE RESTAURACION
ALZADOS E: 1/200

A. ALMAGRO / ARQ. SEPTIEMBRE 1978