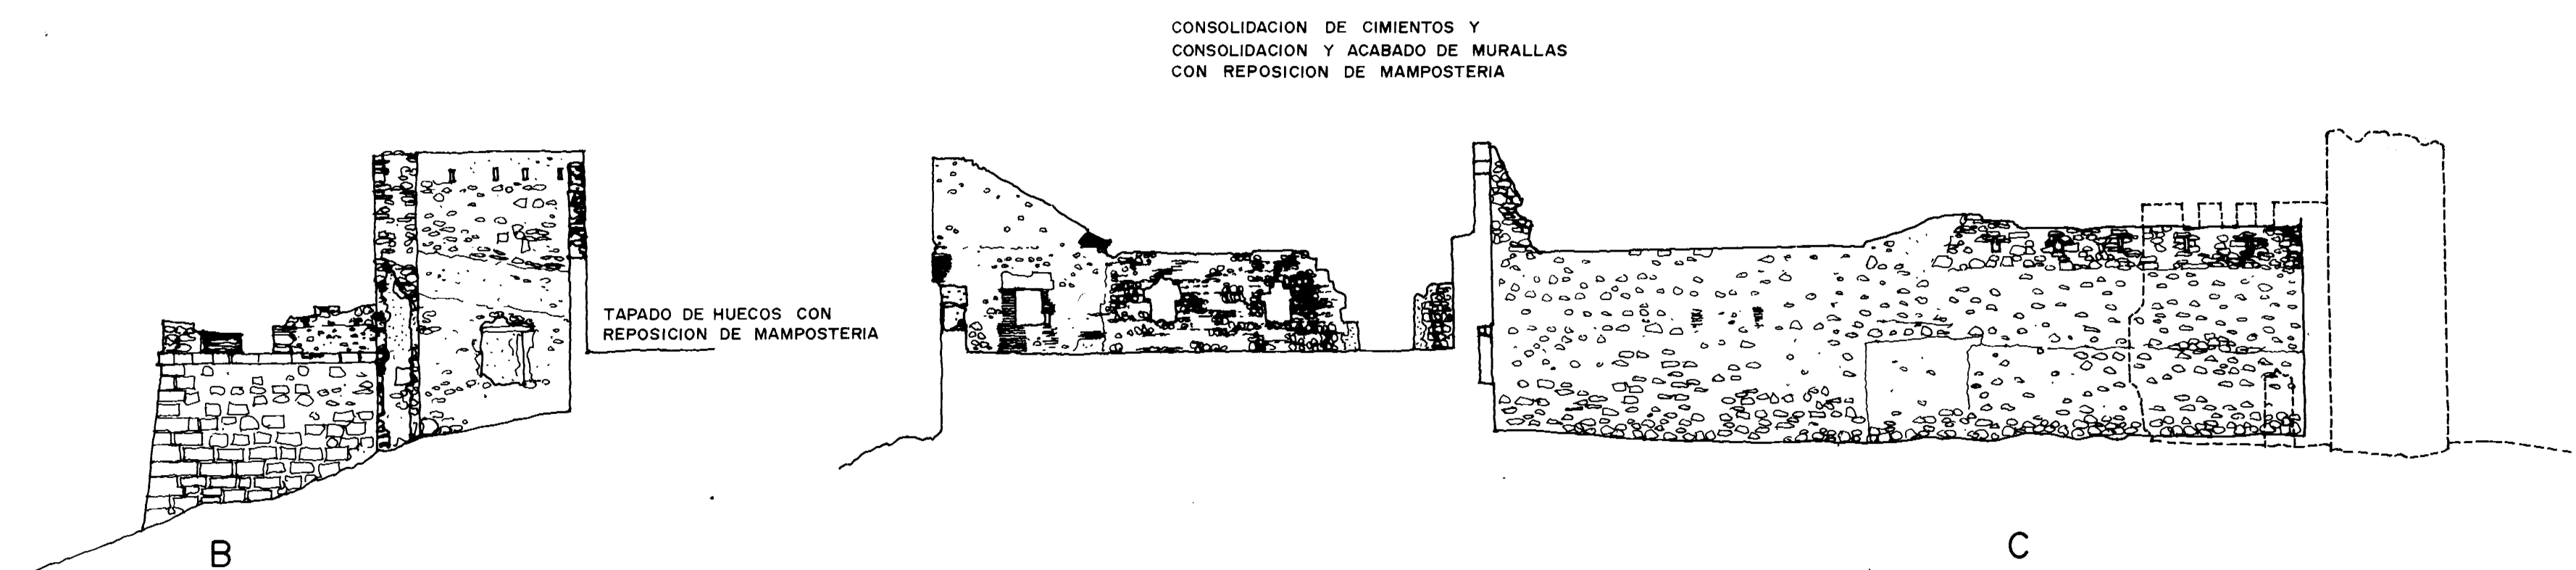
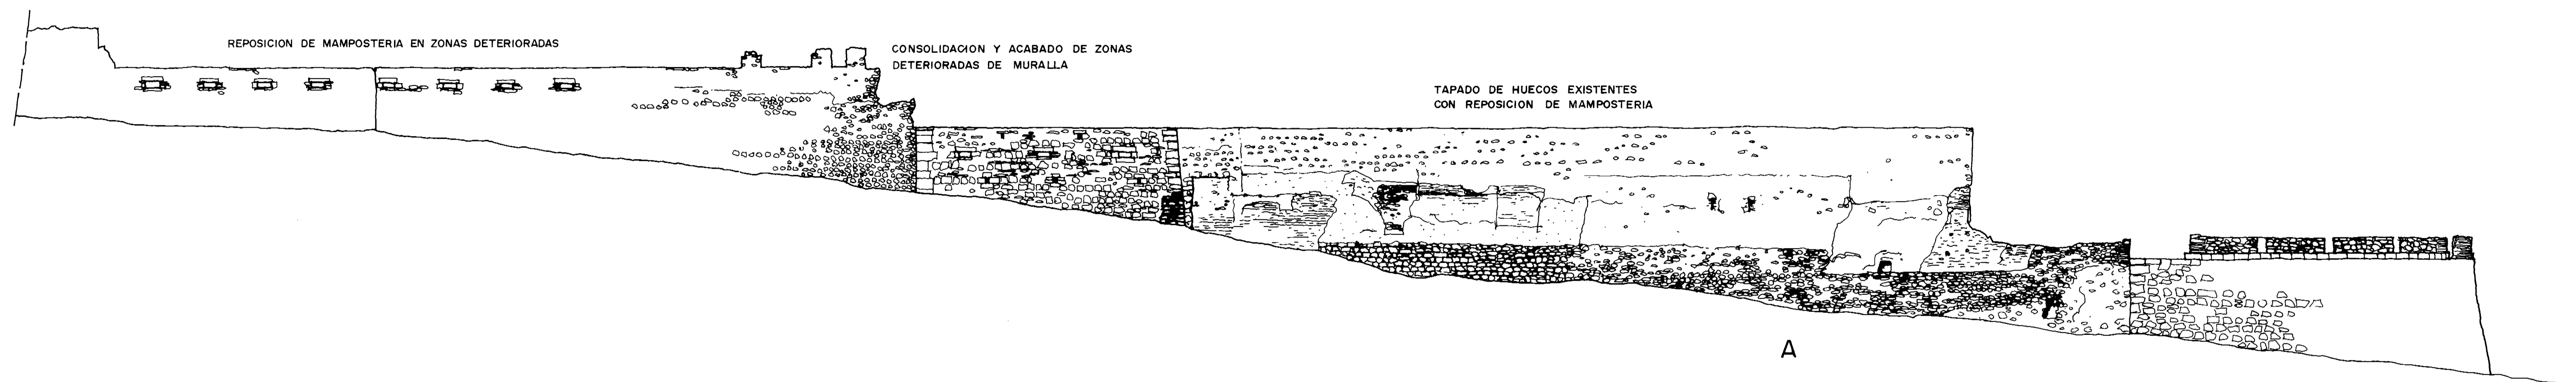


NOTA: EN TODOS LOS ALZADOS, PICADO Y LIMPIEZA DE PARAMENTOS VERTICALES
DEMOLICION DE CONSTRUCCIONES ANTERIORES Y LIMPIEZA
DE ESCOMBROS Y VEGETACION EN GENERAL

0 5 10 20 30 m.

CASTILLO DE SAGUNTO (VALENCIA)
PROYECTO DE RESTAURACION
ALZADOS E:1/200

A. ALMAGRO / ARQ.

SEPTIEMBRE 1978