


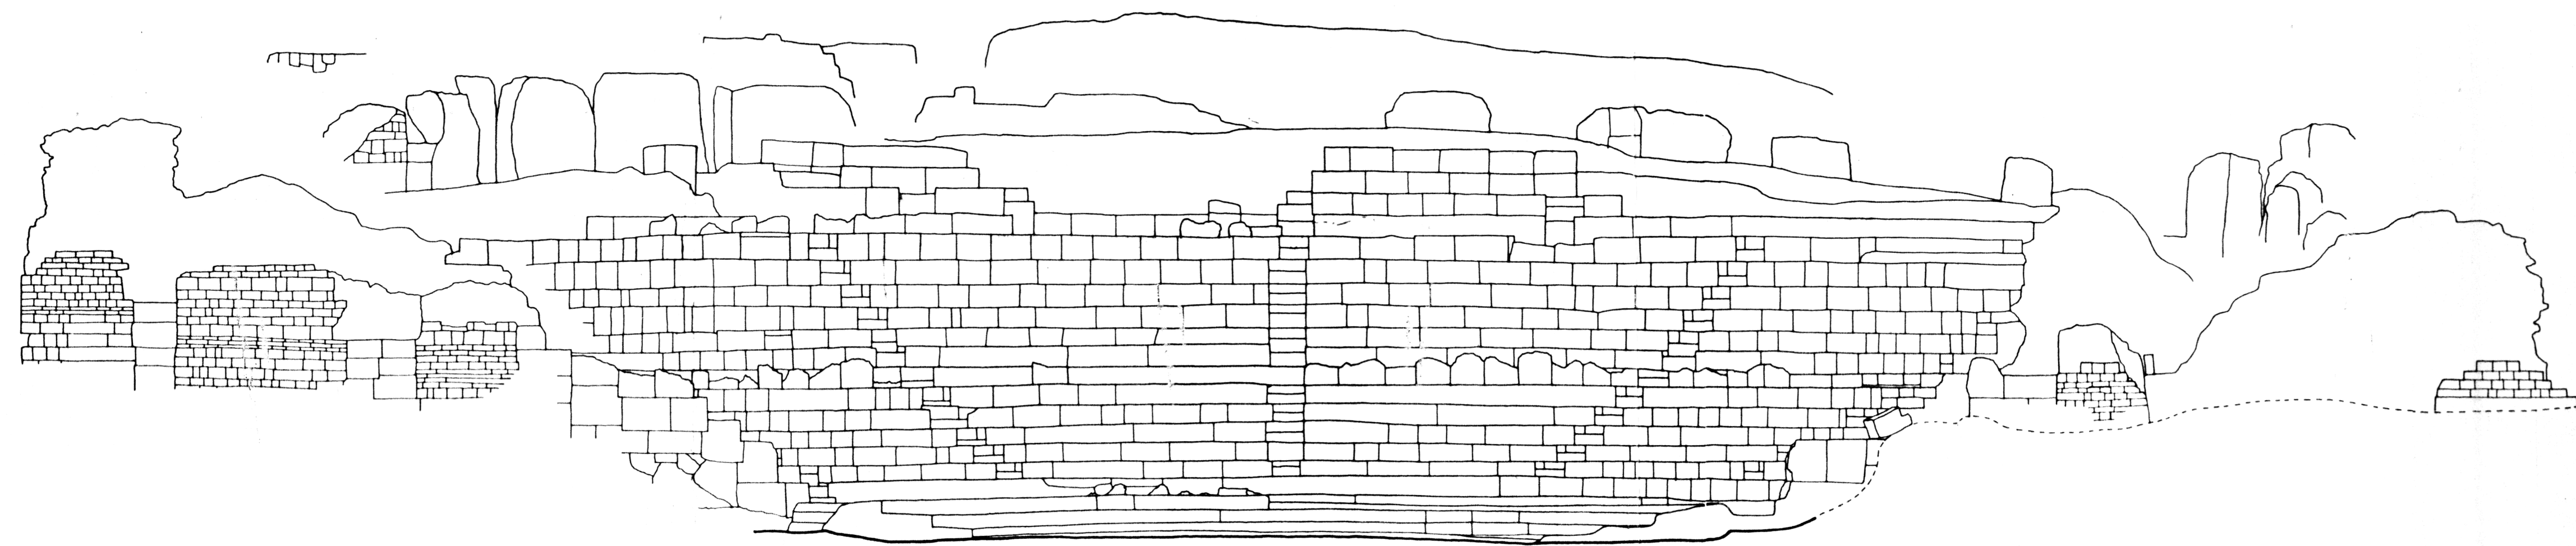

0 5 10 20 30 40 50 m

TEATRO ROMANO DE SEGOBRIGA
ALZADO E: 1/100
ESTADO ACTUAL
A. ALMAGRO / ARQ. JULIO 1973