


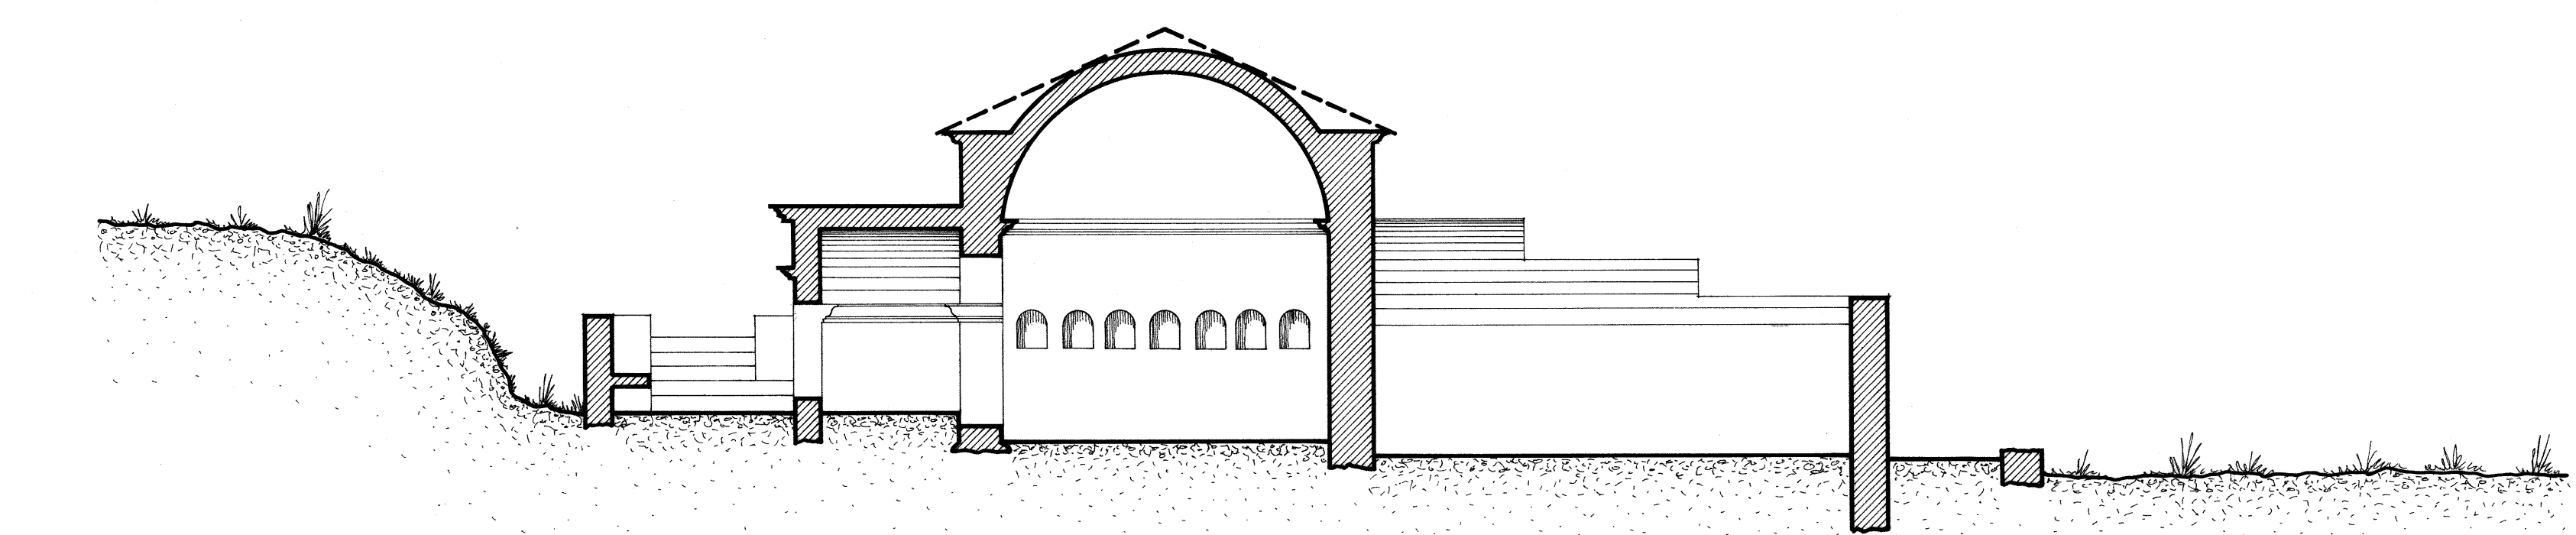


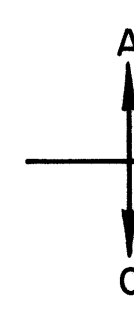

SECCION A-A

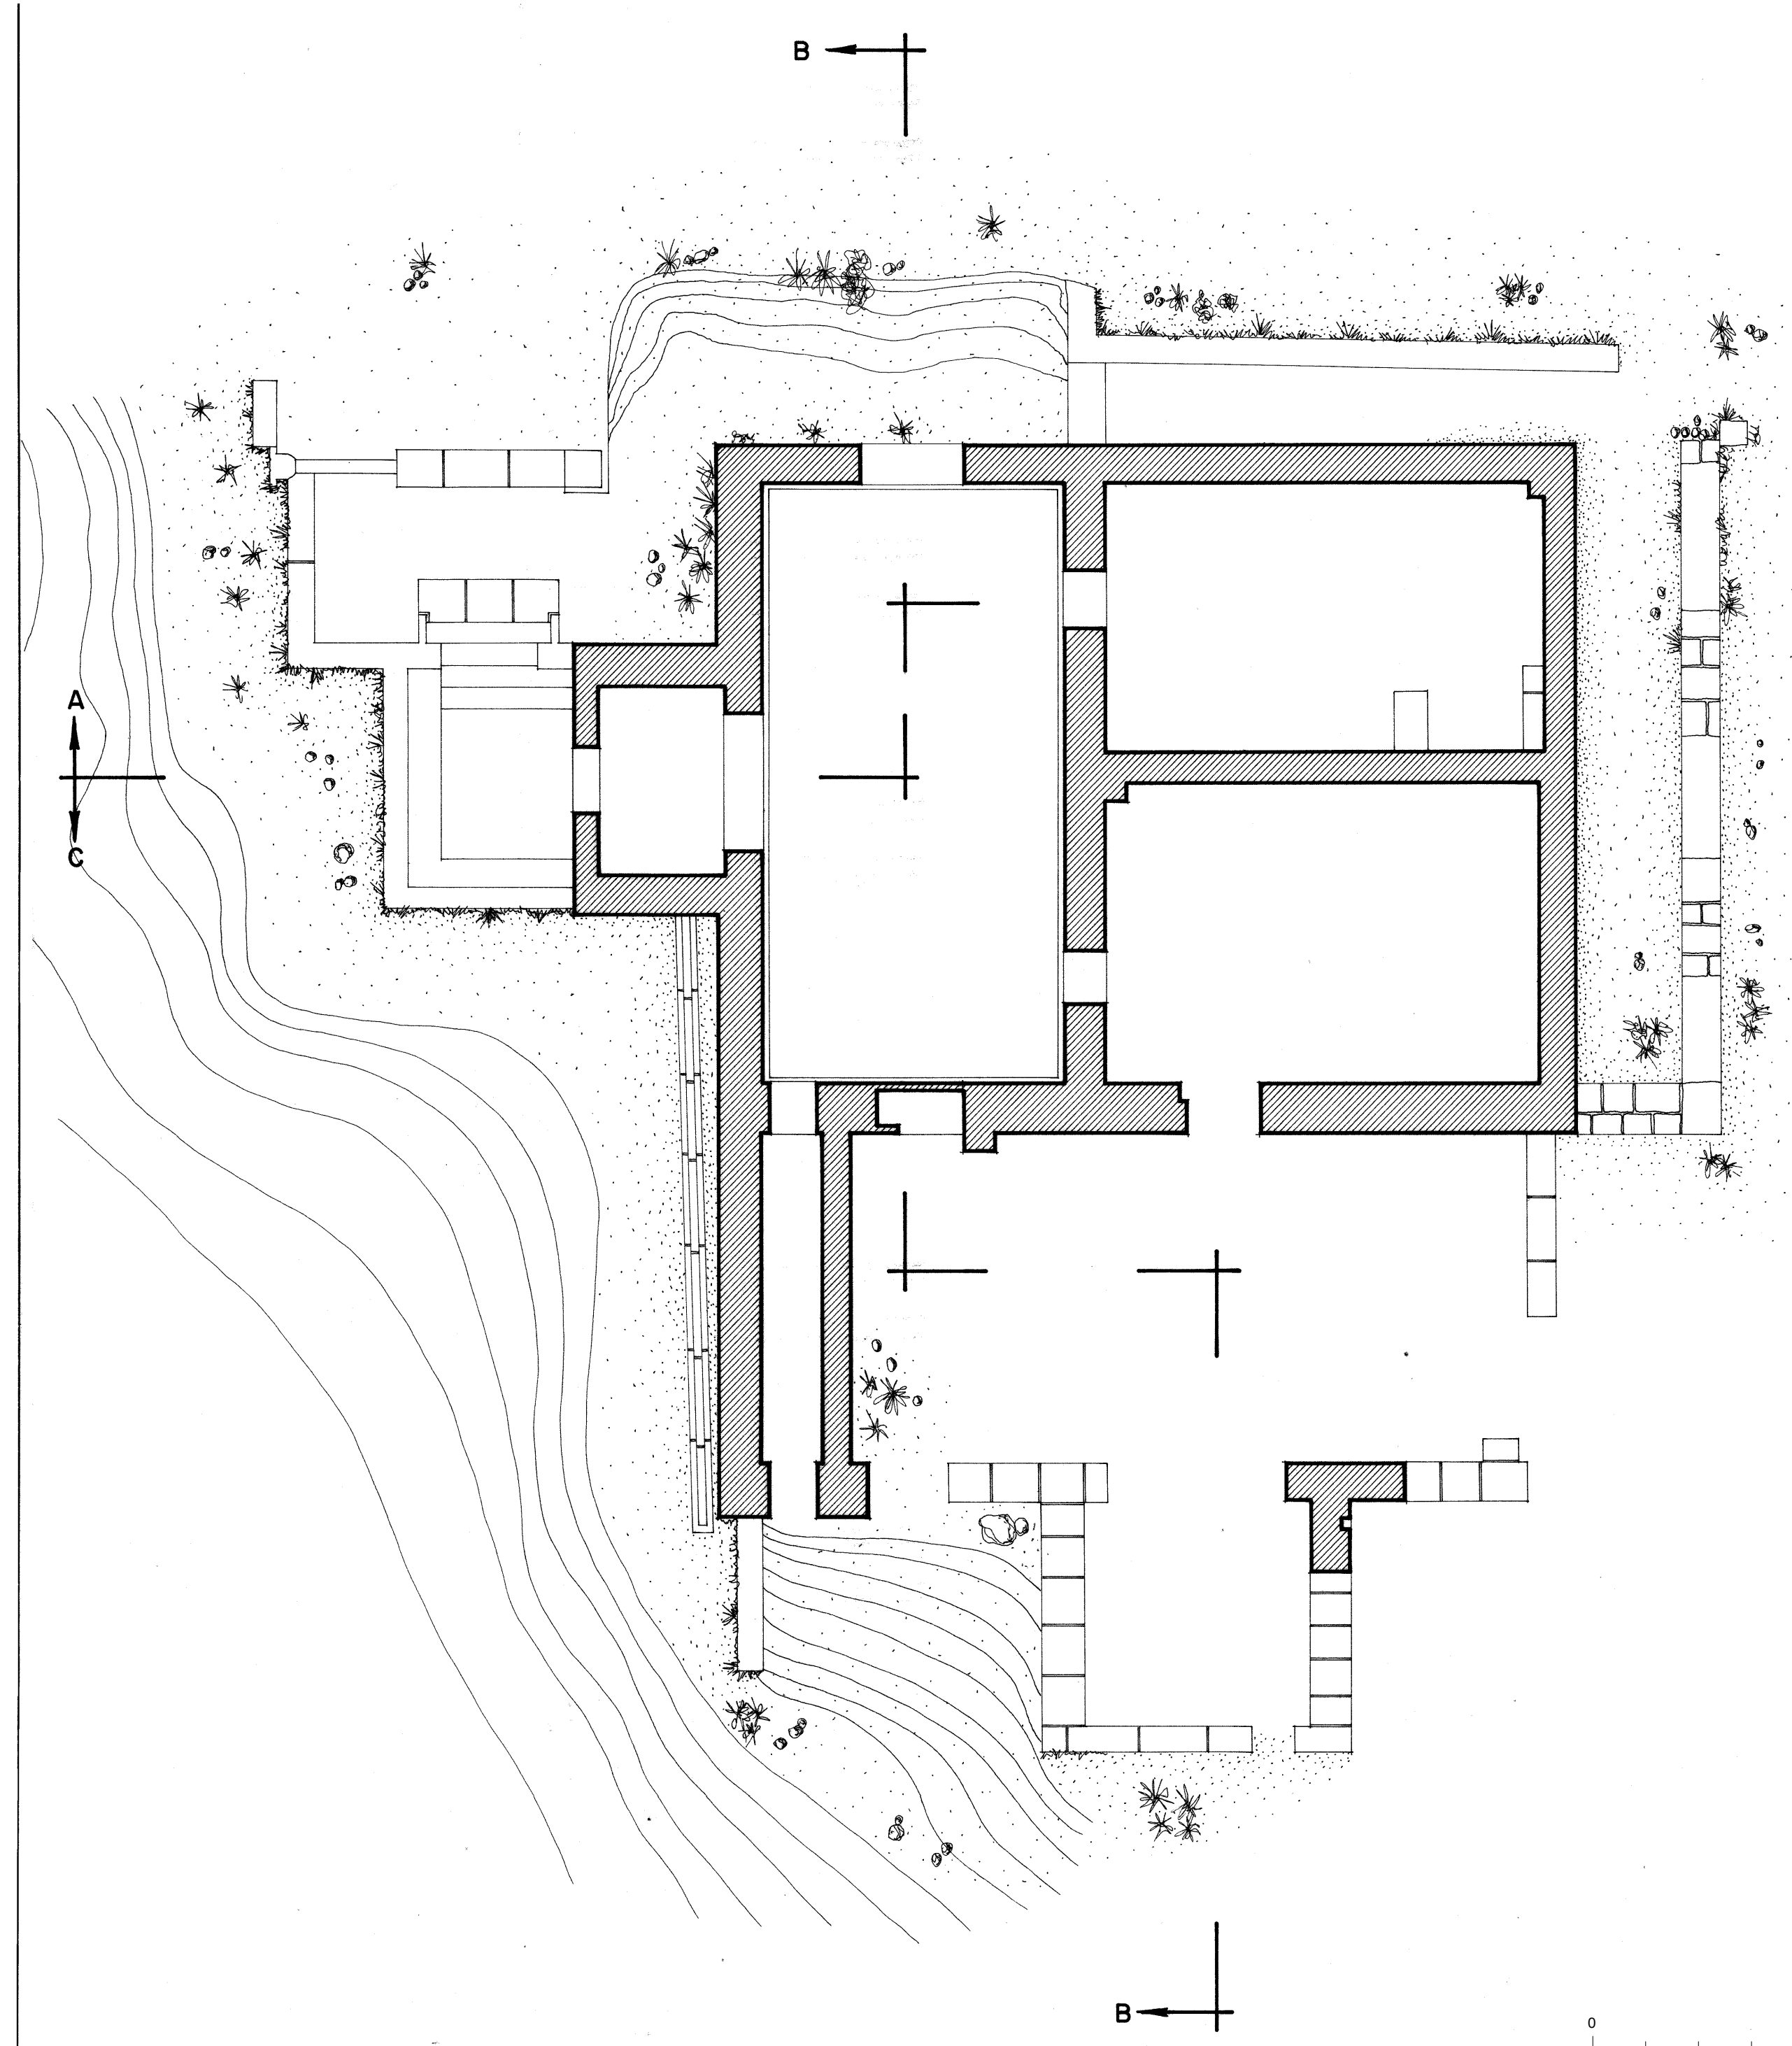

SECCION B-B

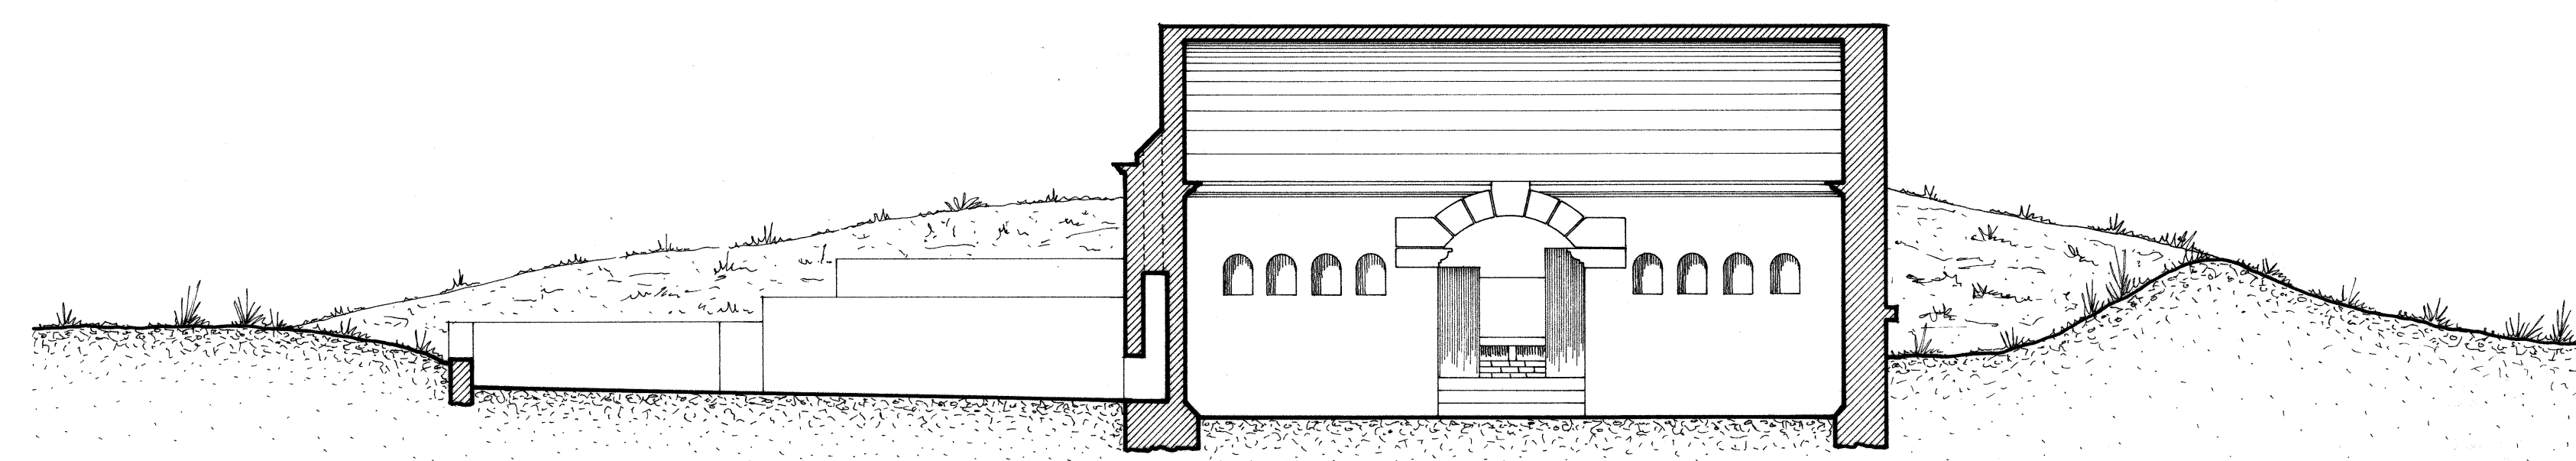

COMISARIA GENERAL DE
EXCAVACIONES ARQUEOLOGICAS
LOS BAÑALES DE UNCASTILLO
TERMAS ROMANAS
RECONSTRUCCION
E = 1 : 100
A. ALMAGRO / ARG. OCTUBRE 1972