




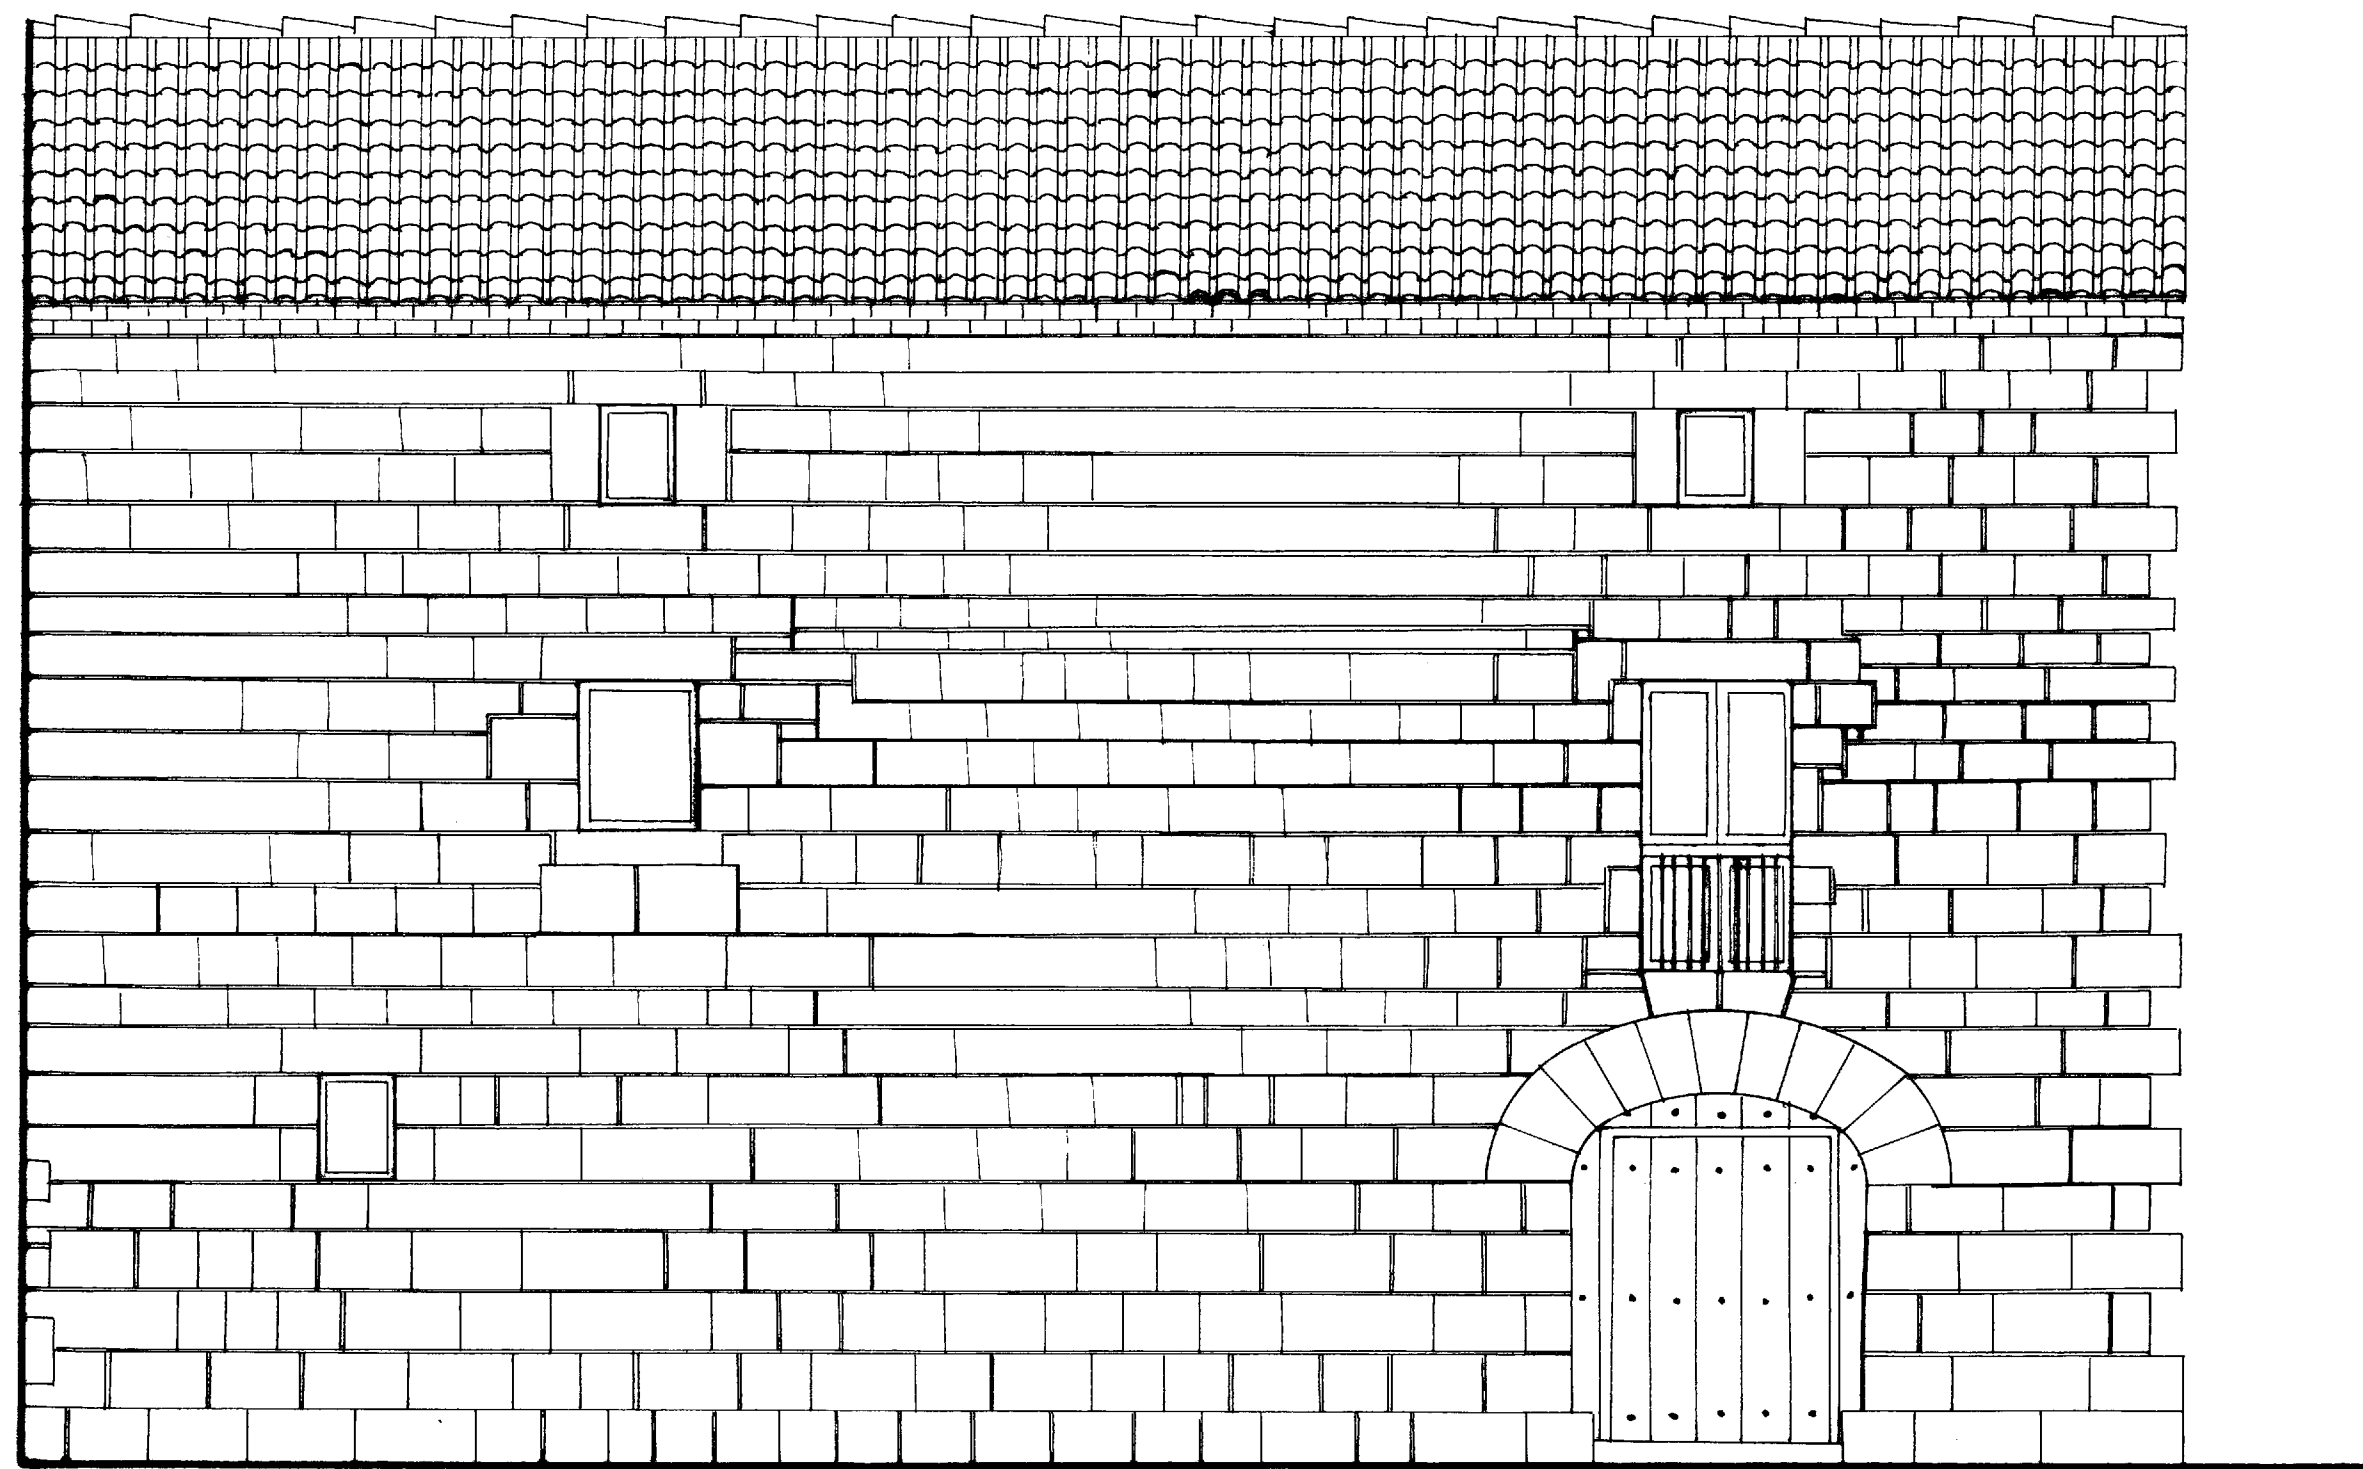


ALZADO PRINCIPAL

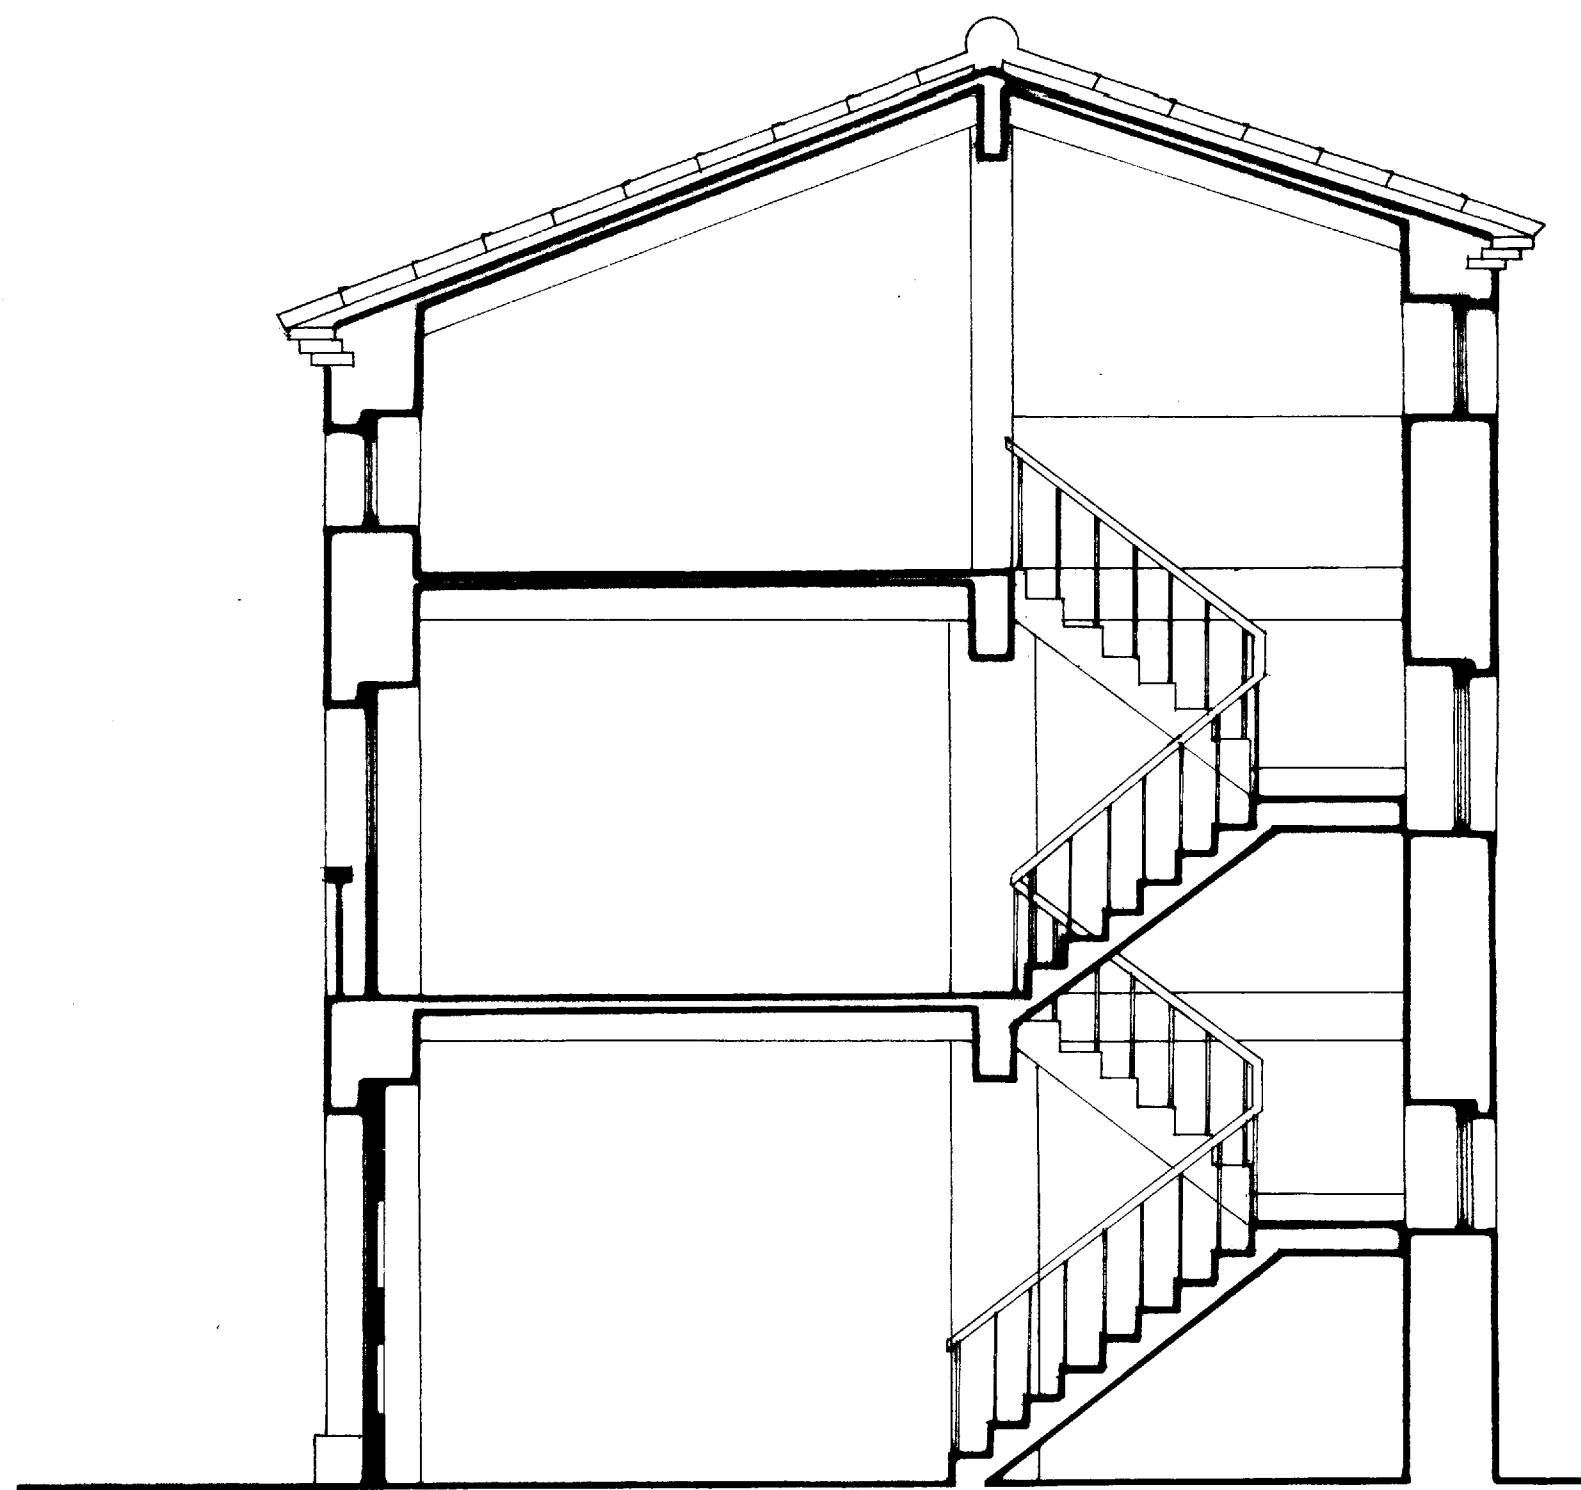



SECCION

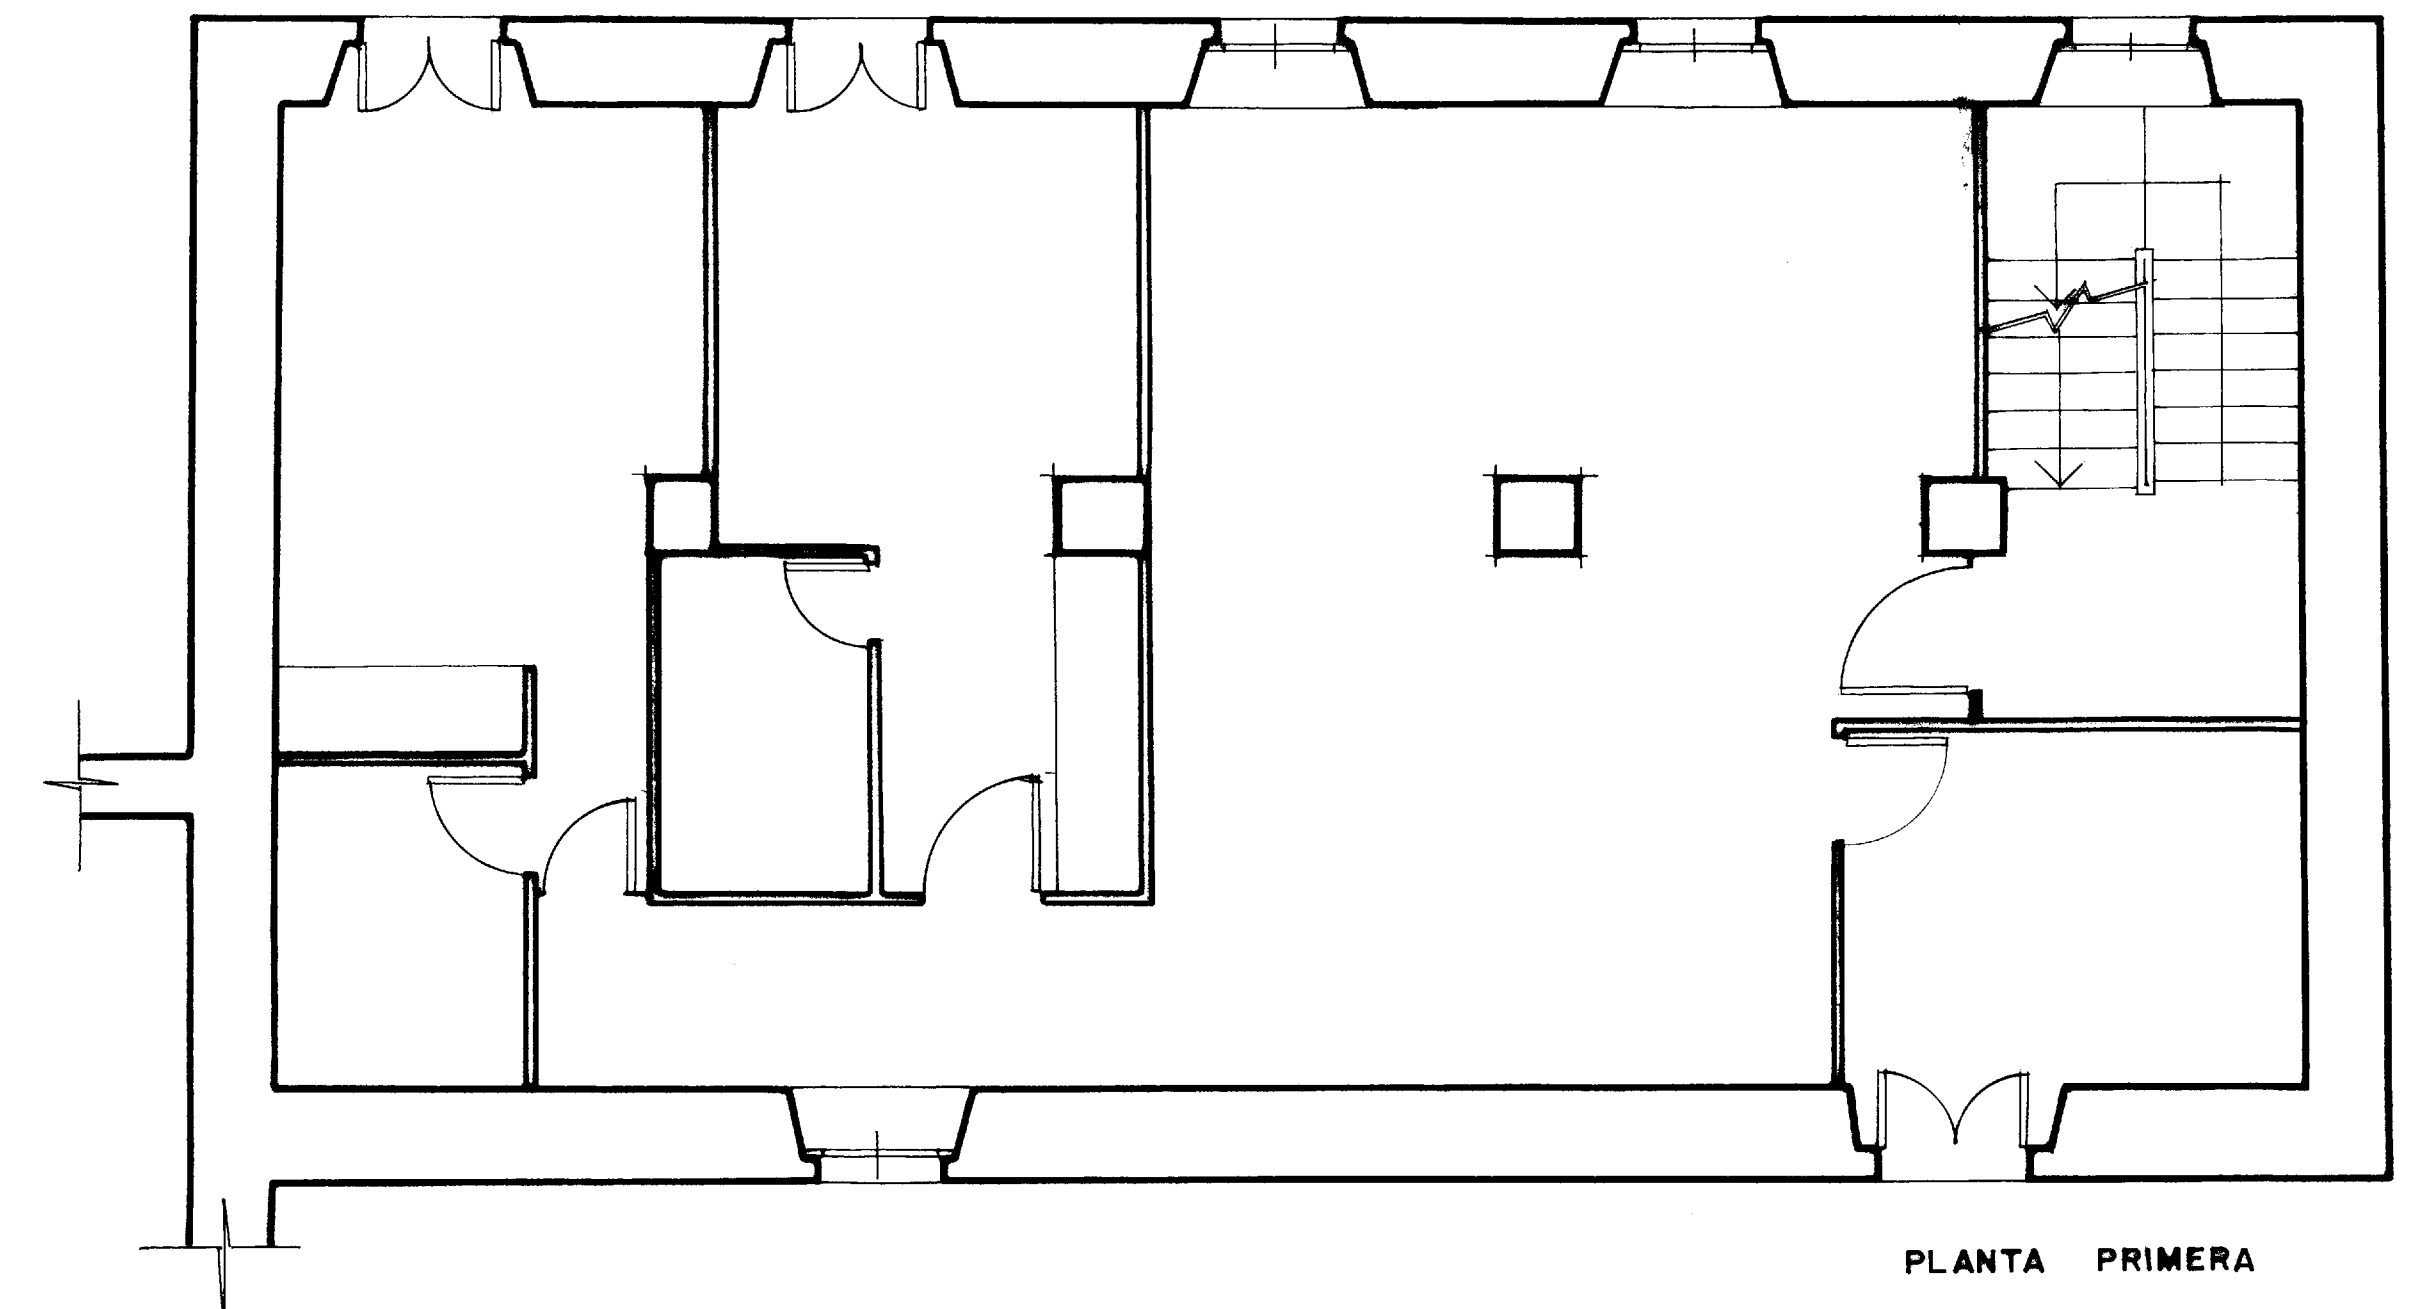


PLANTA PRIMERA

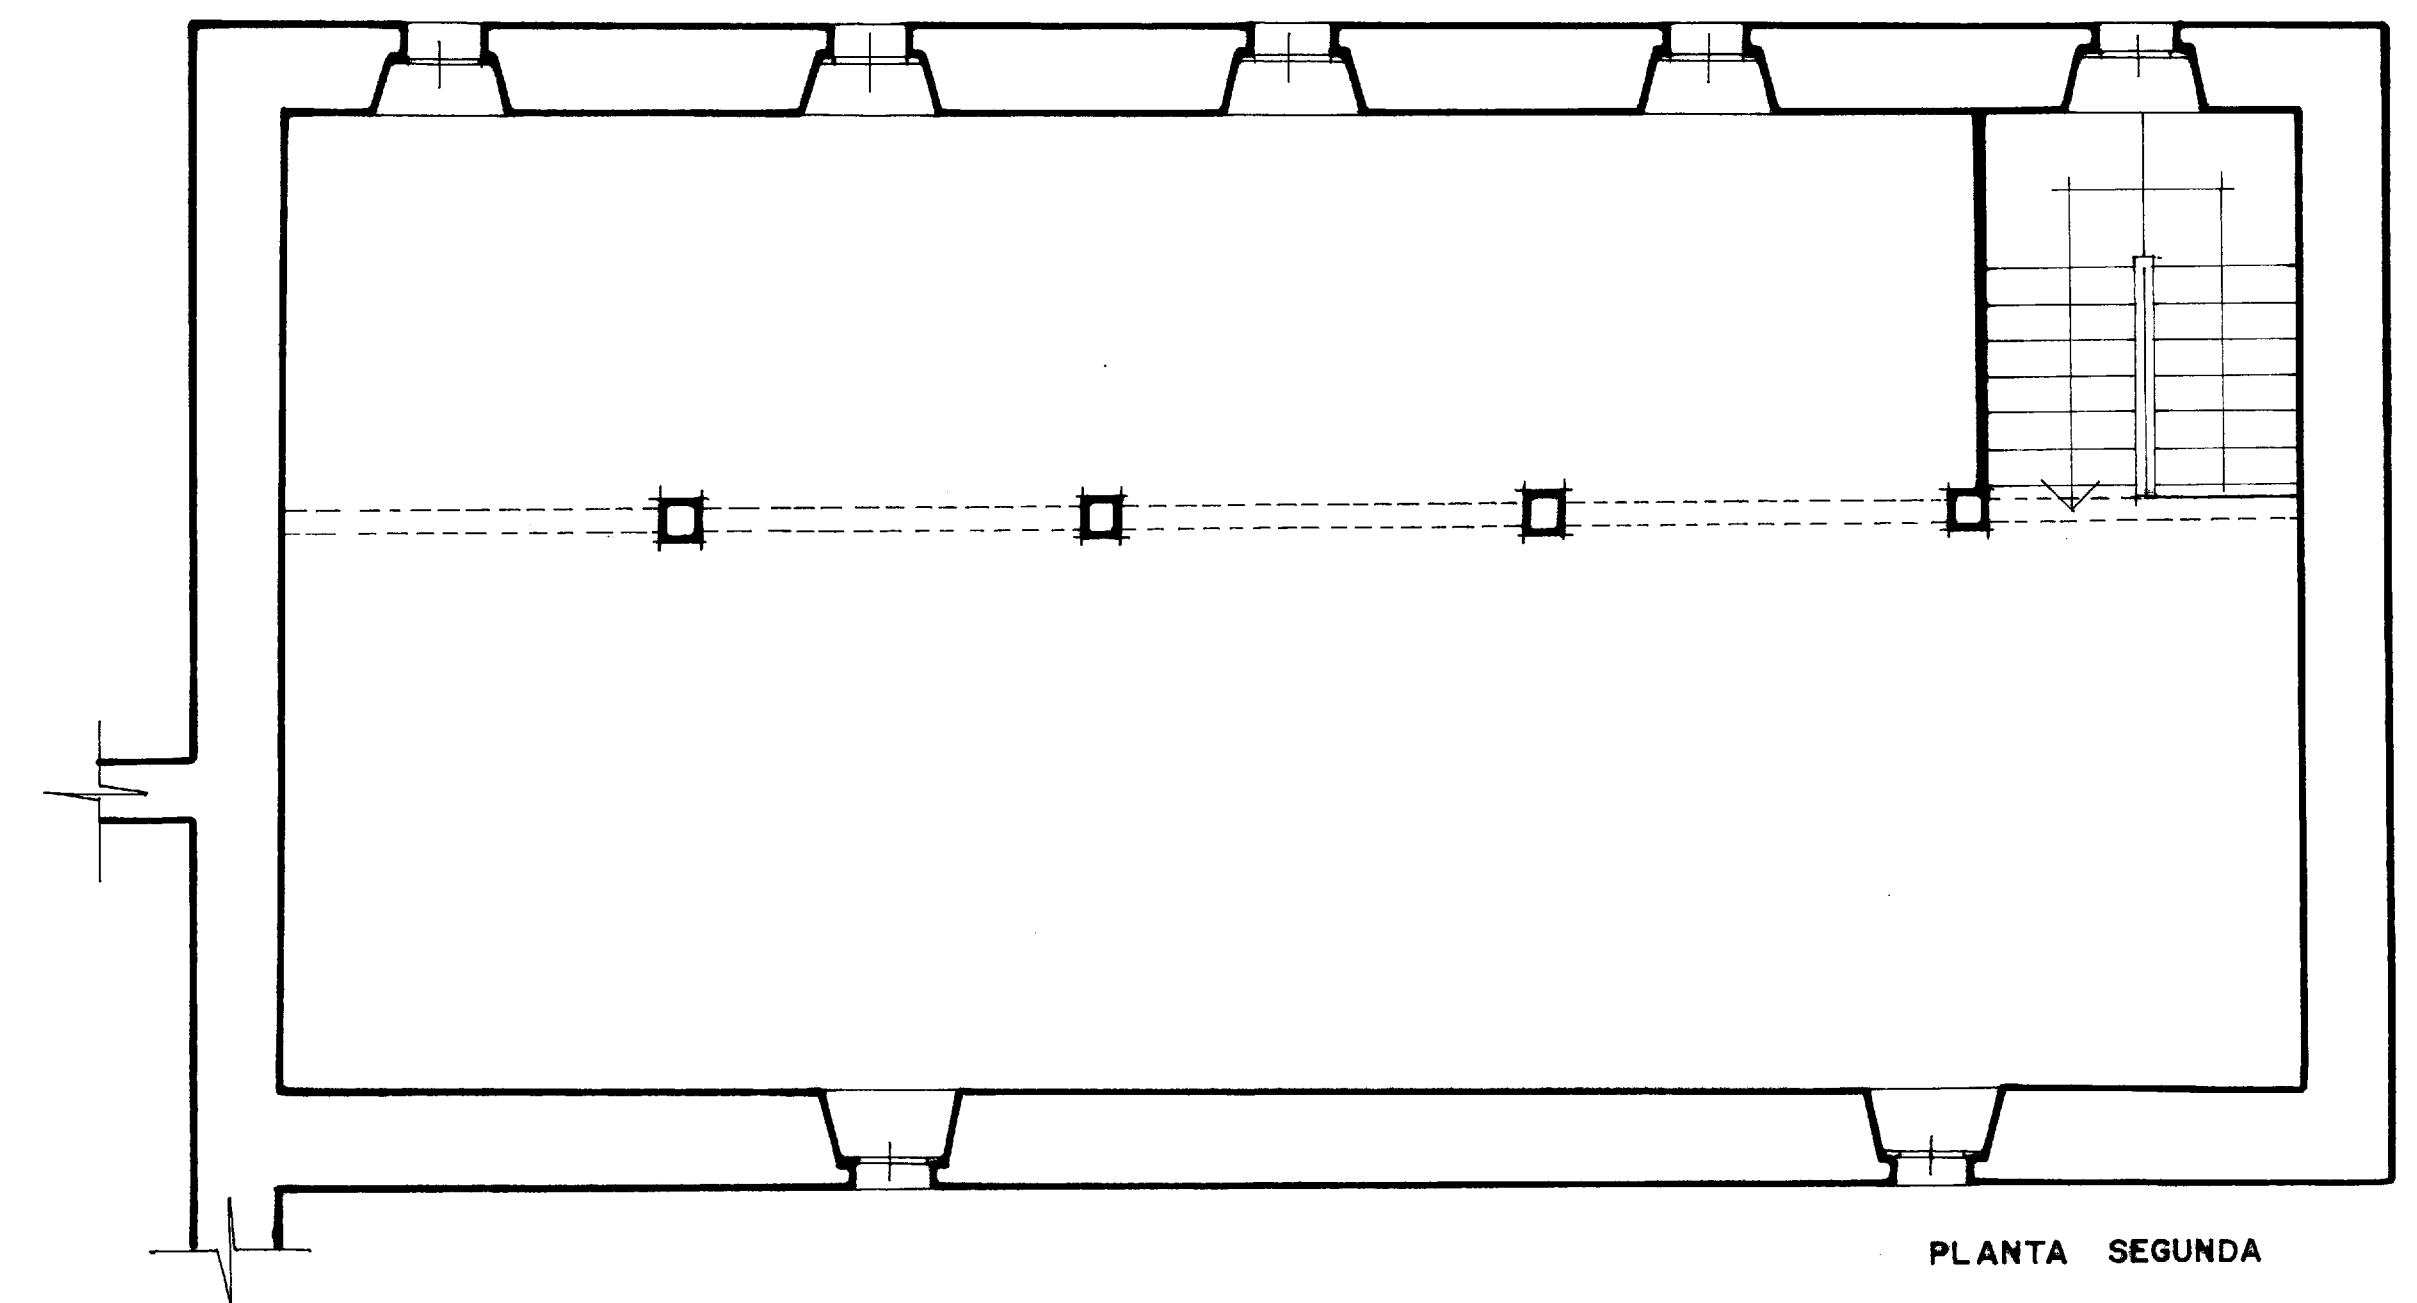

PLANTA SEGUNDA

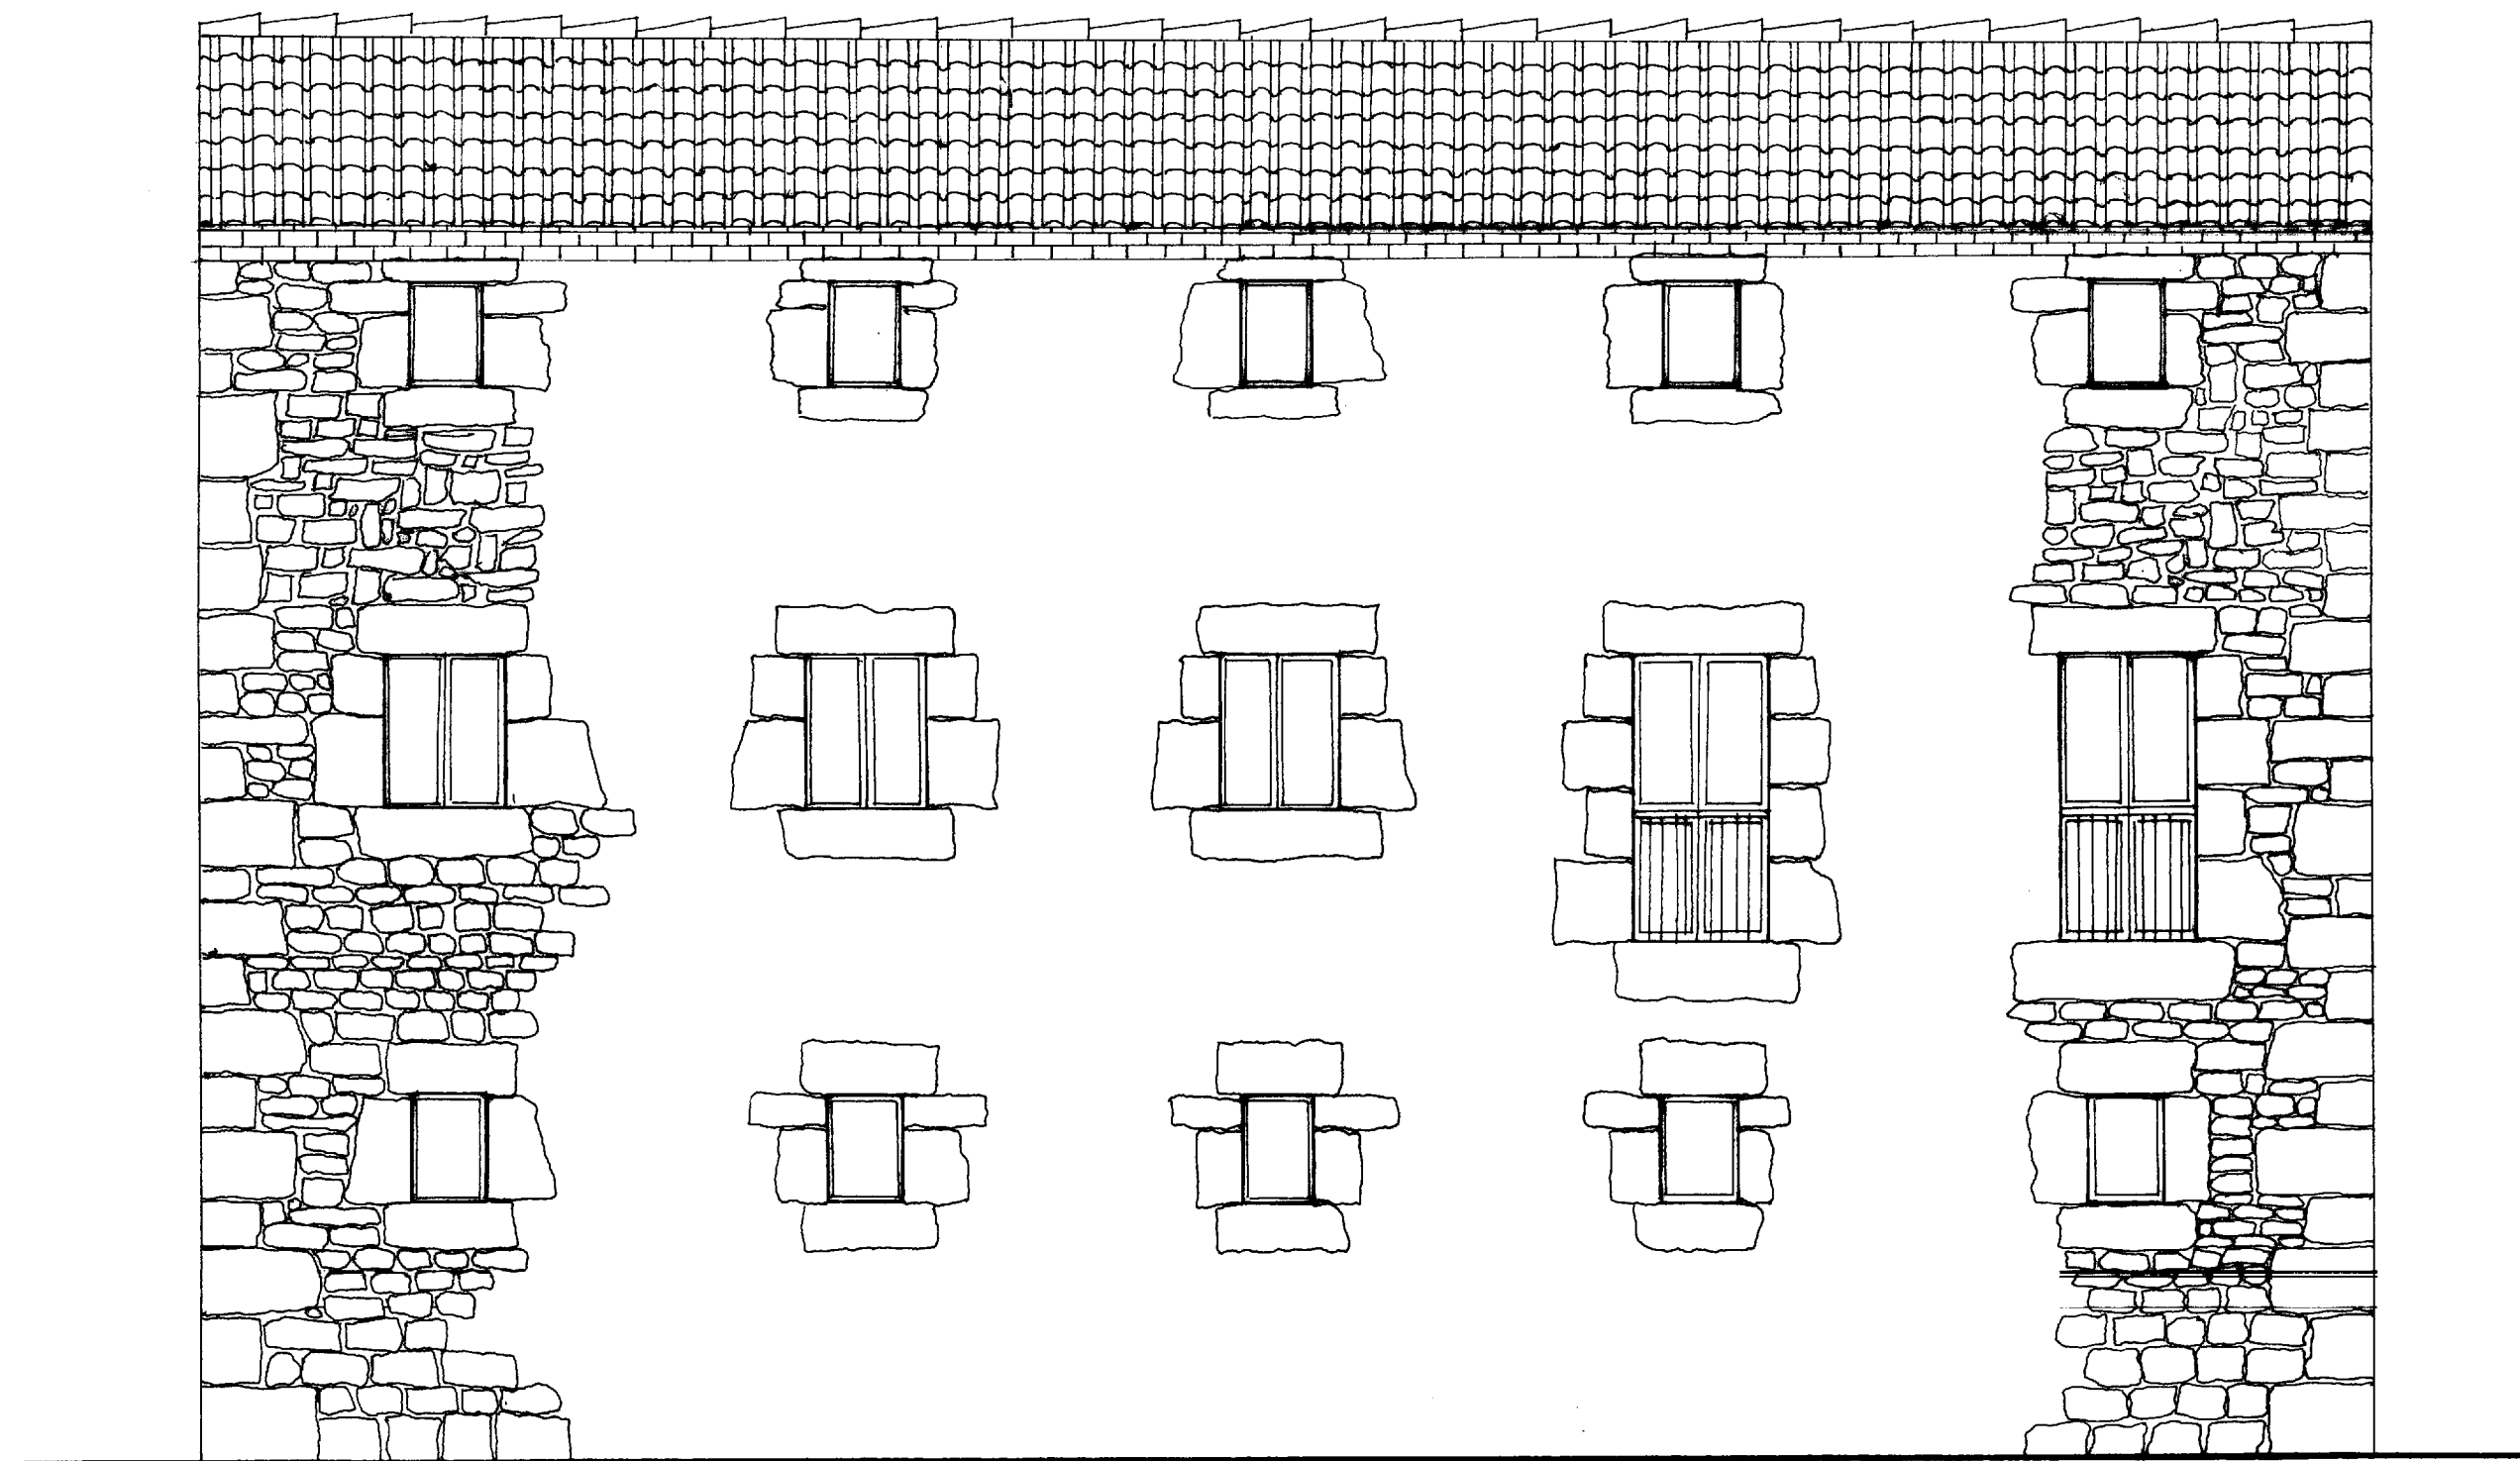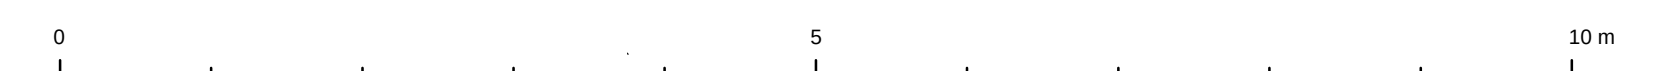

ALZADO POSTERIOR

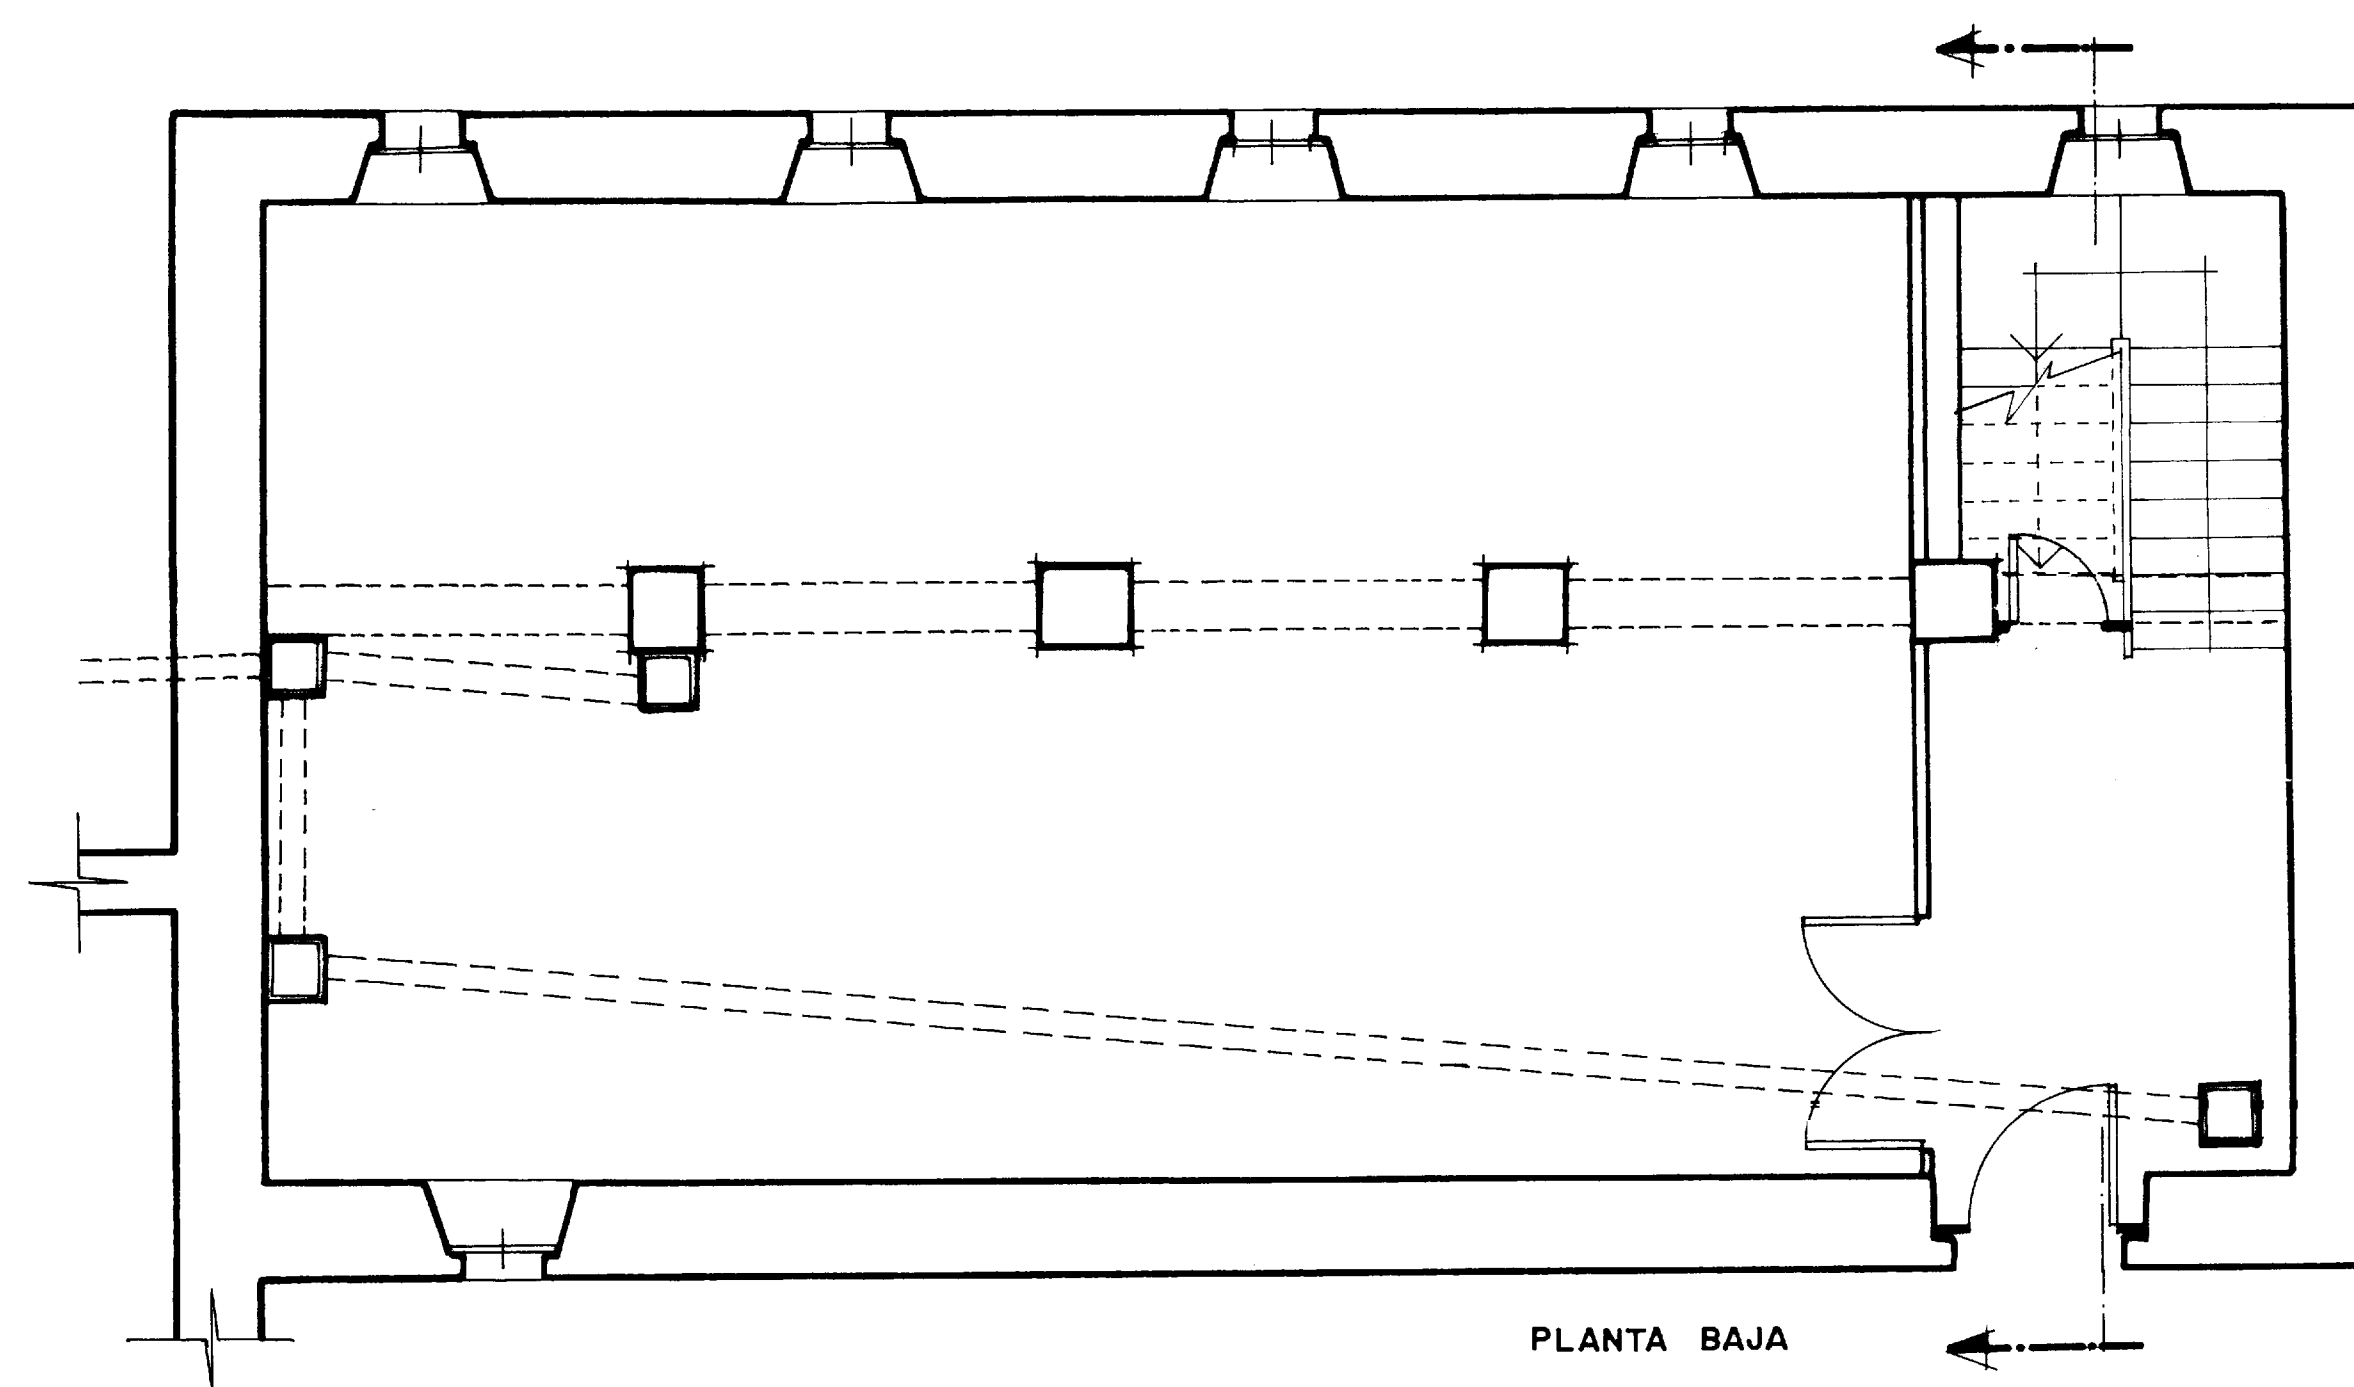

PLANTA BAJA

EXCAVACIONES DE LOS BAÑALES
LOCALES PARA ALMACEN Y REFUGIO
E: 1 / 50
A. ALMAGRO / ARG. FEBRERO 1976