ACUEDUCTO ROMANO DE ALBARRACÍN A CELLA
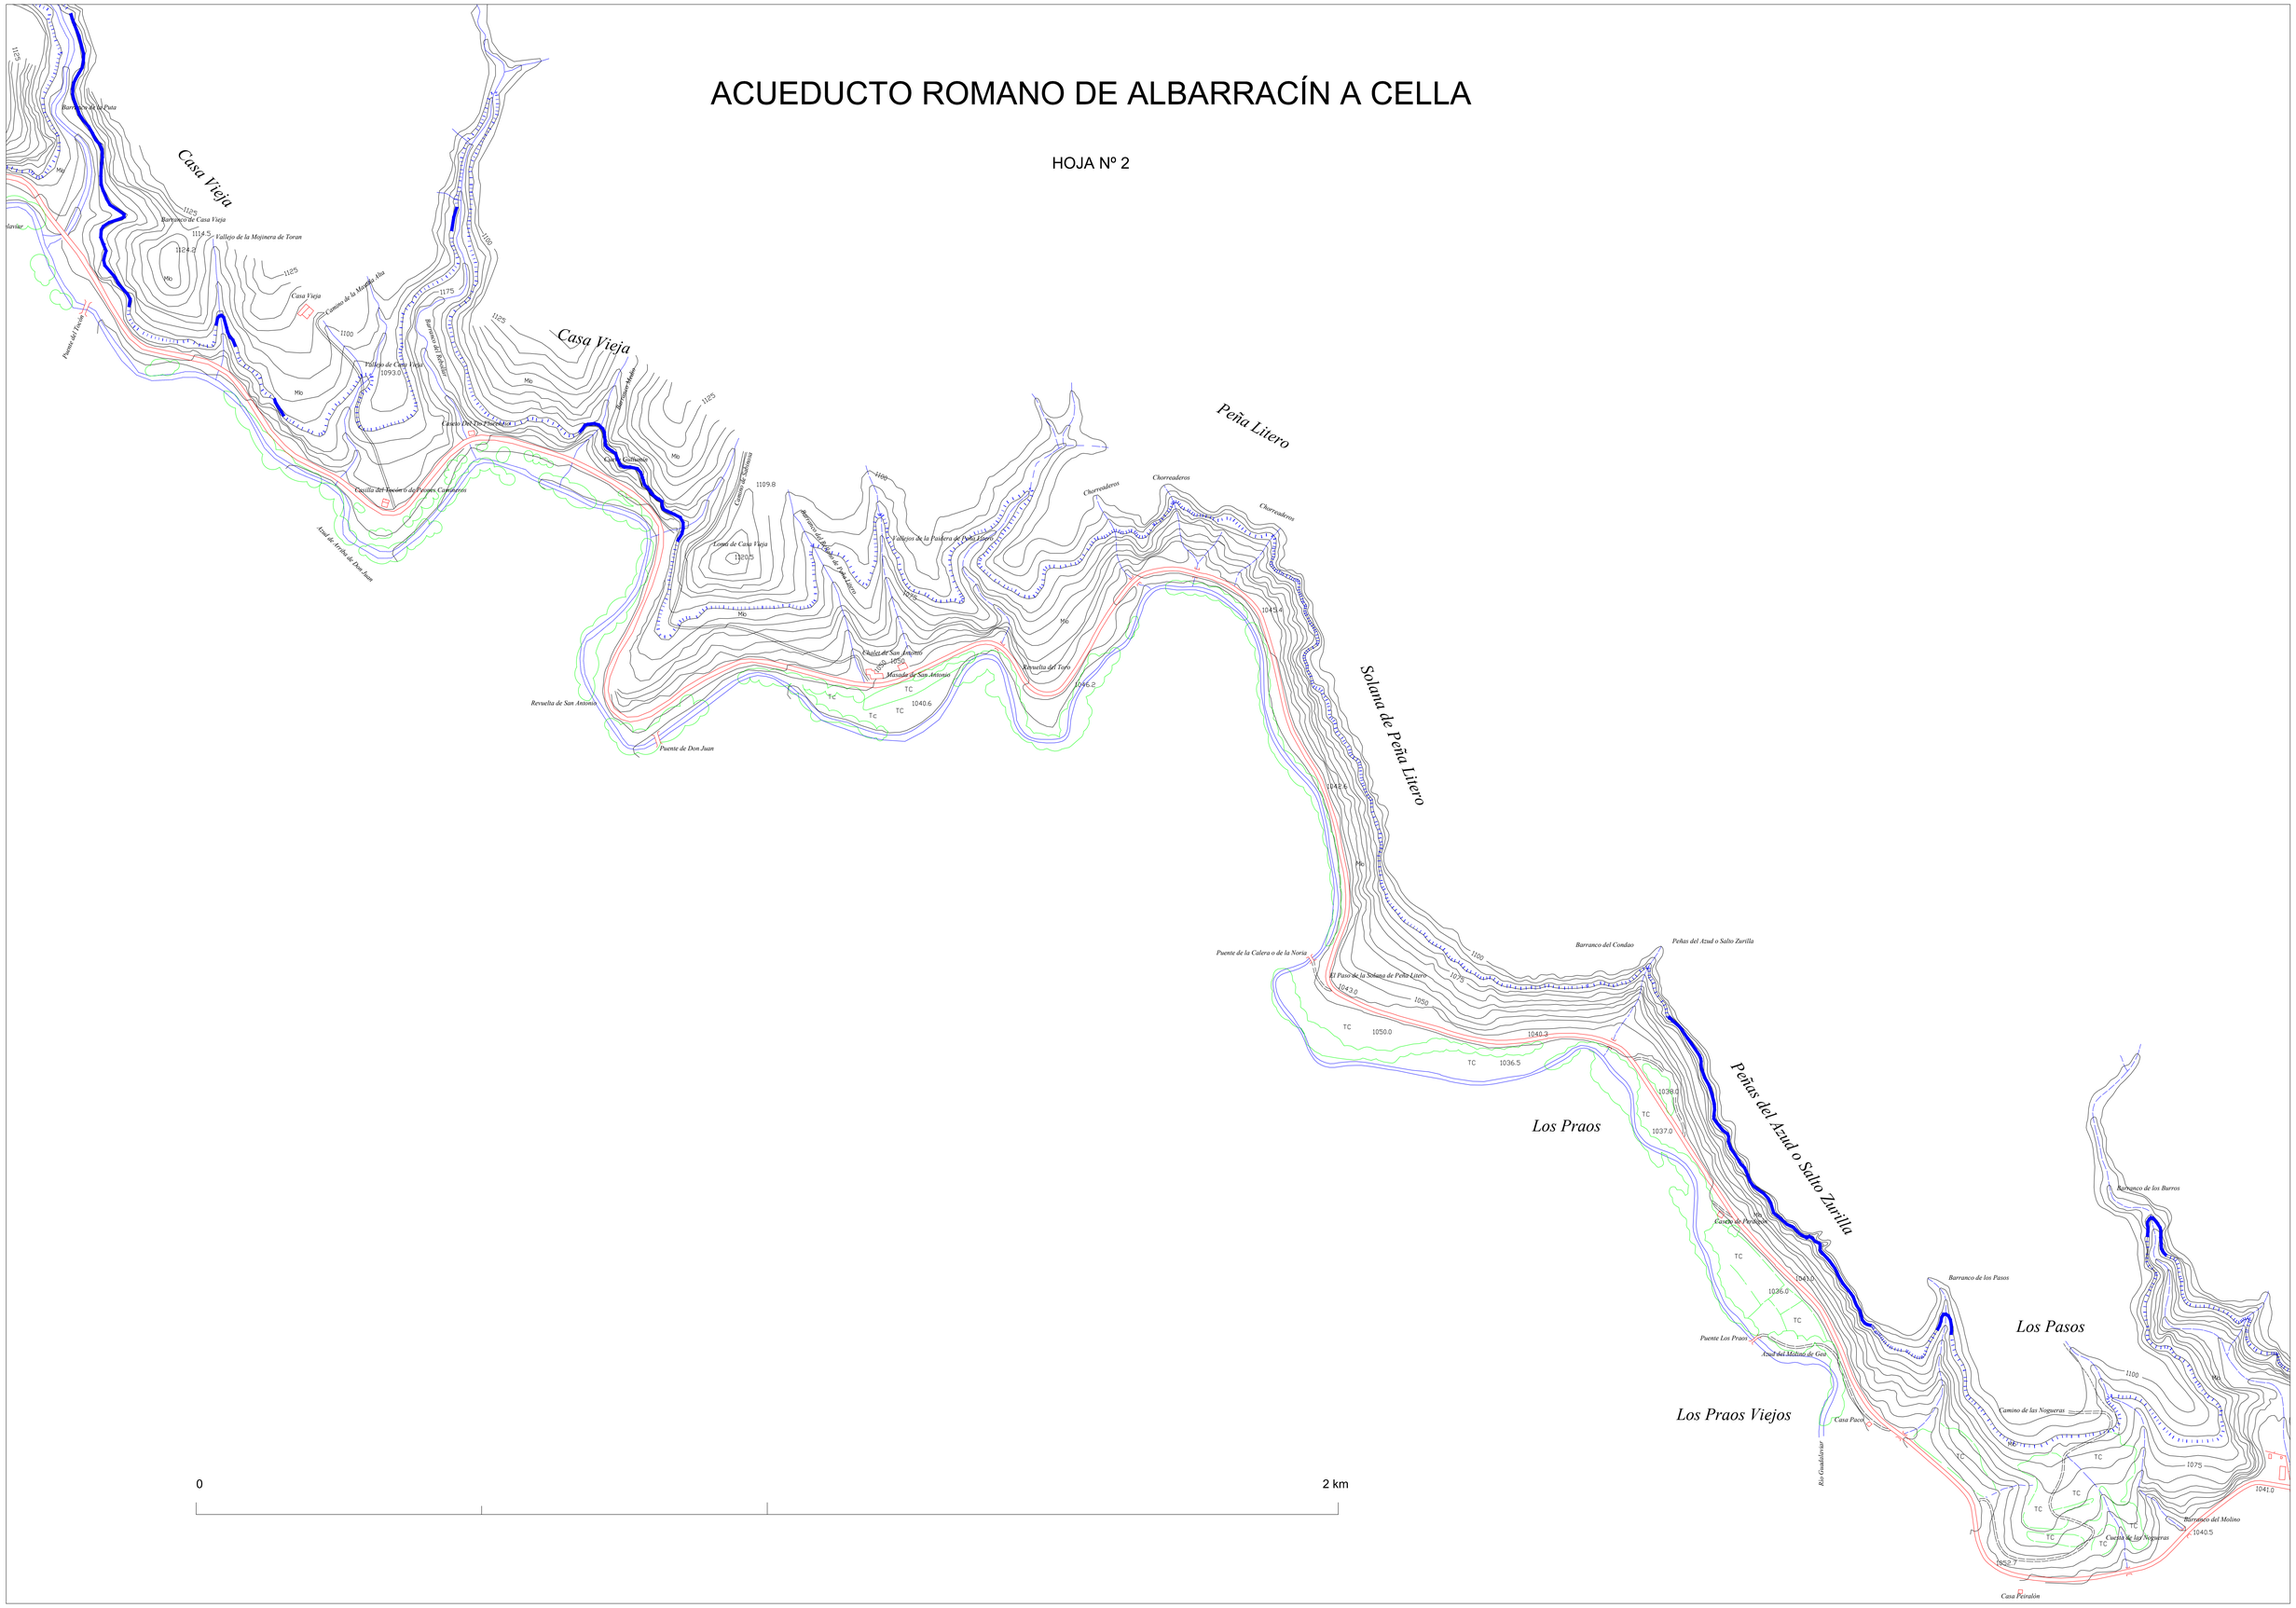
HOJA Nº 2