
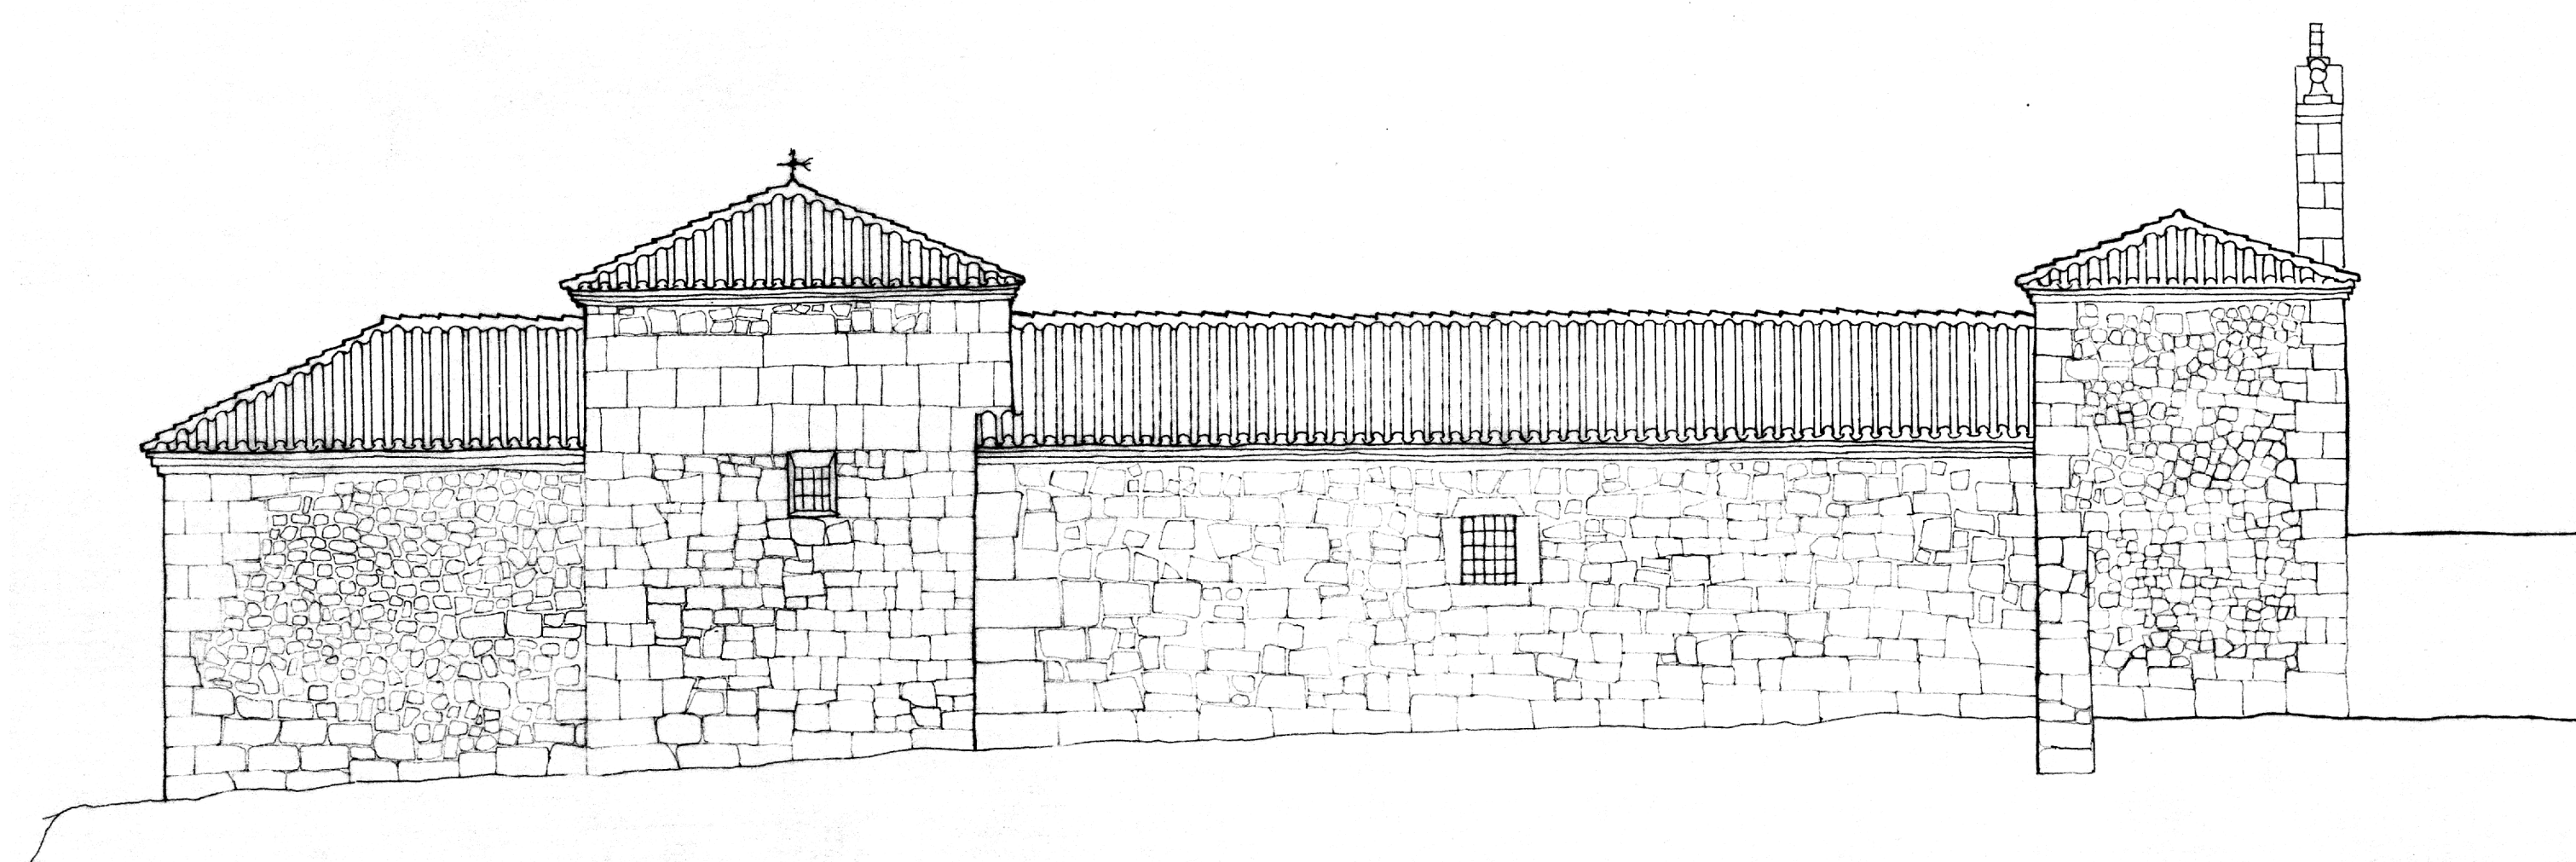
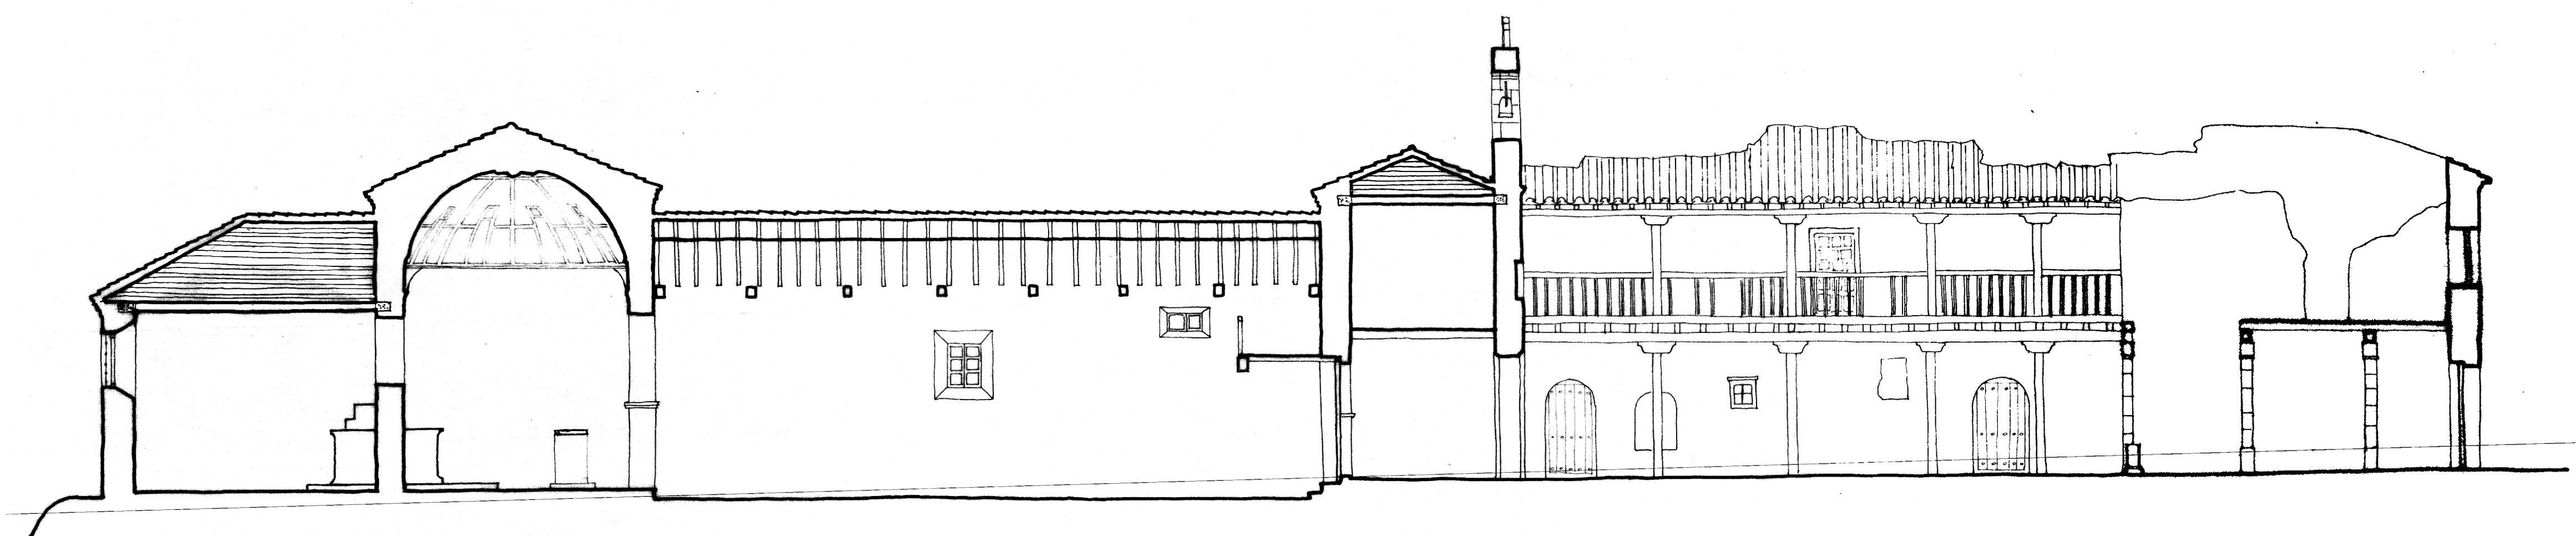
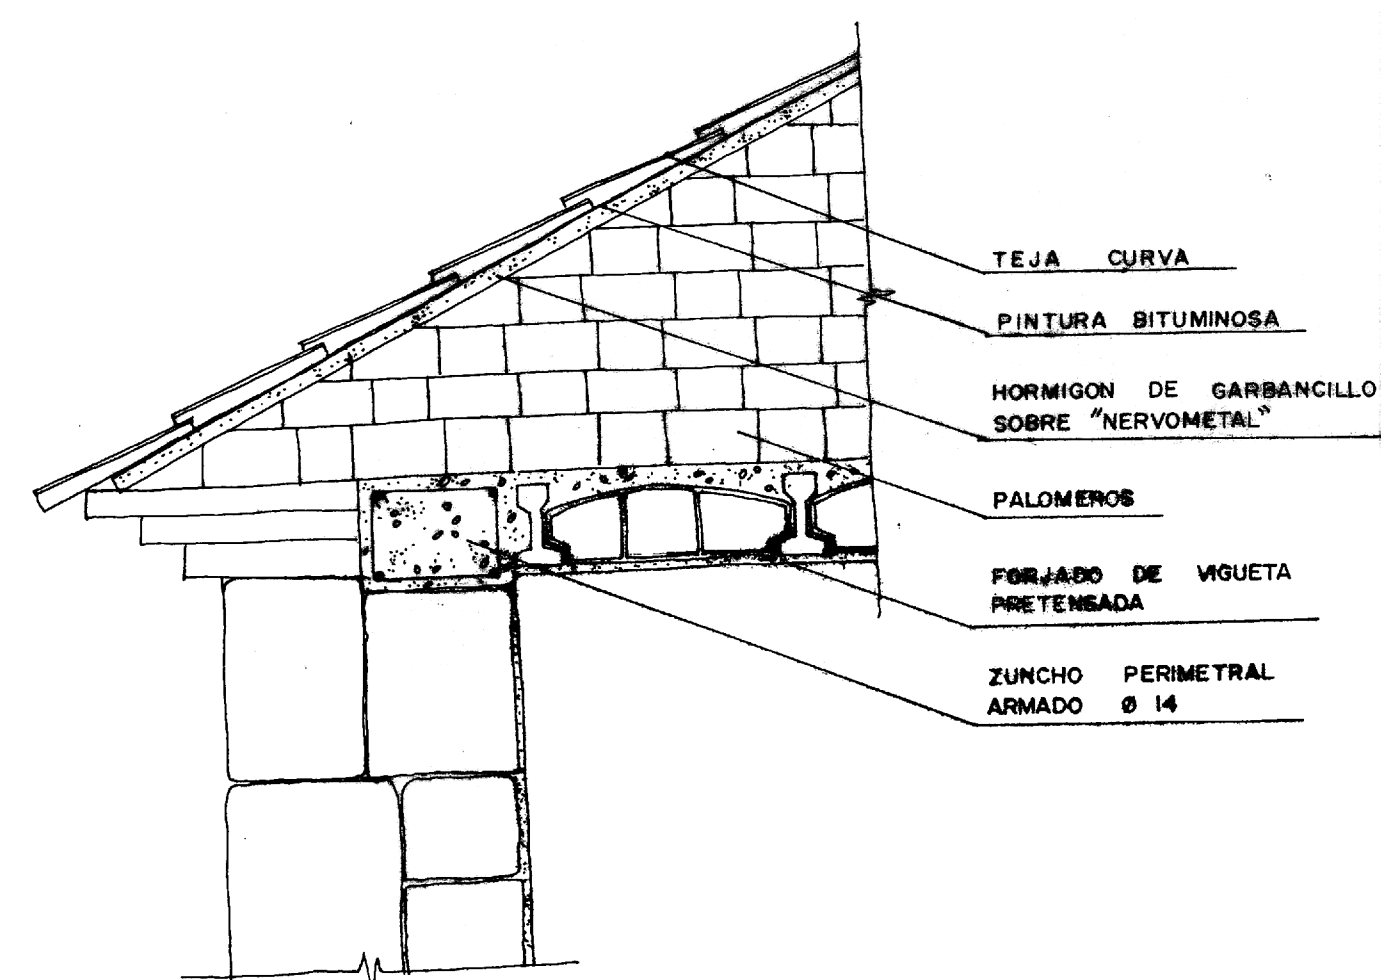


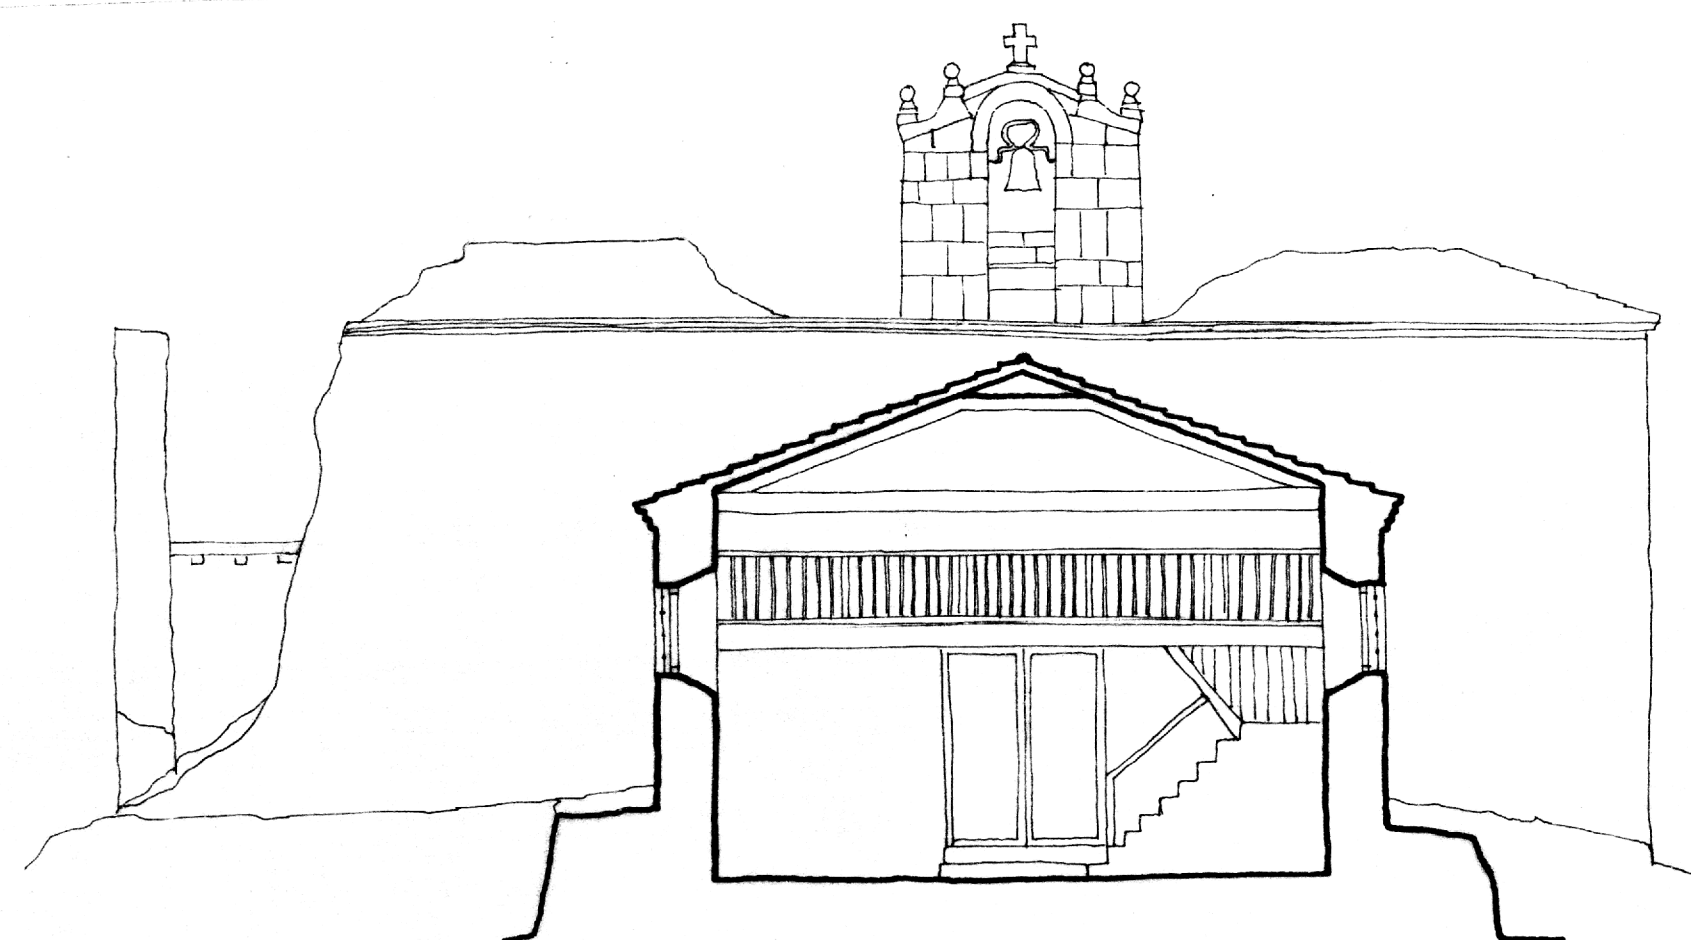

0 10 20 30 40 50 m

ERMITA DE LA VIRGEN DE CASTRO  
CIUDAD ROMANA DE CLUNIA (BURGOS)  
RESTAURACION

SECCIONES Y ALZADO E: 1/100  
DETALLE CONSTRUCTIVO E: 1/20

NOVIEMBRE 1980