




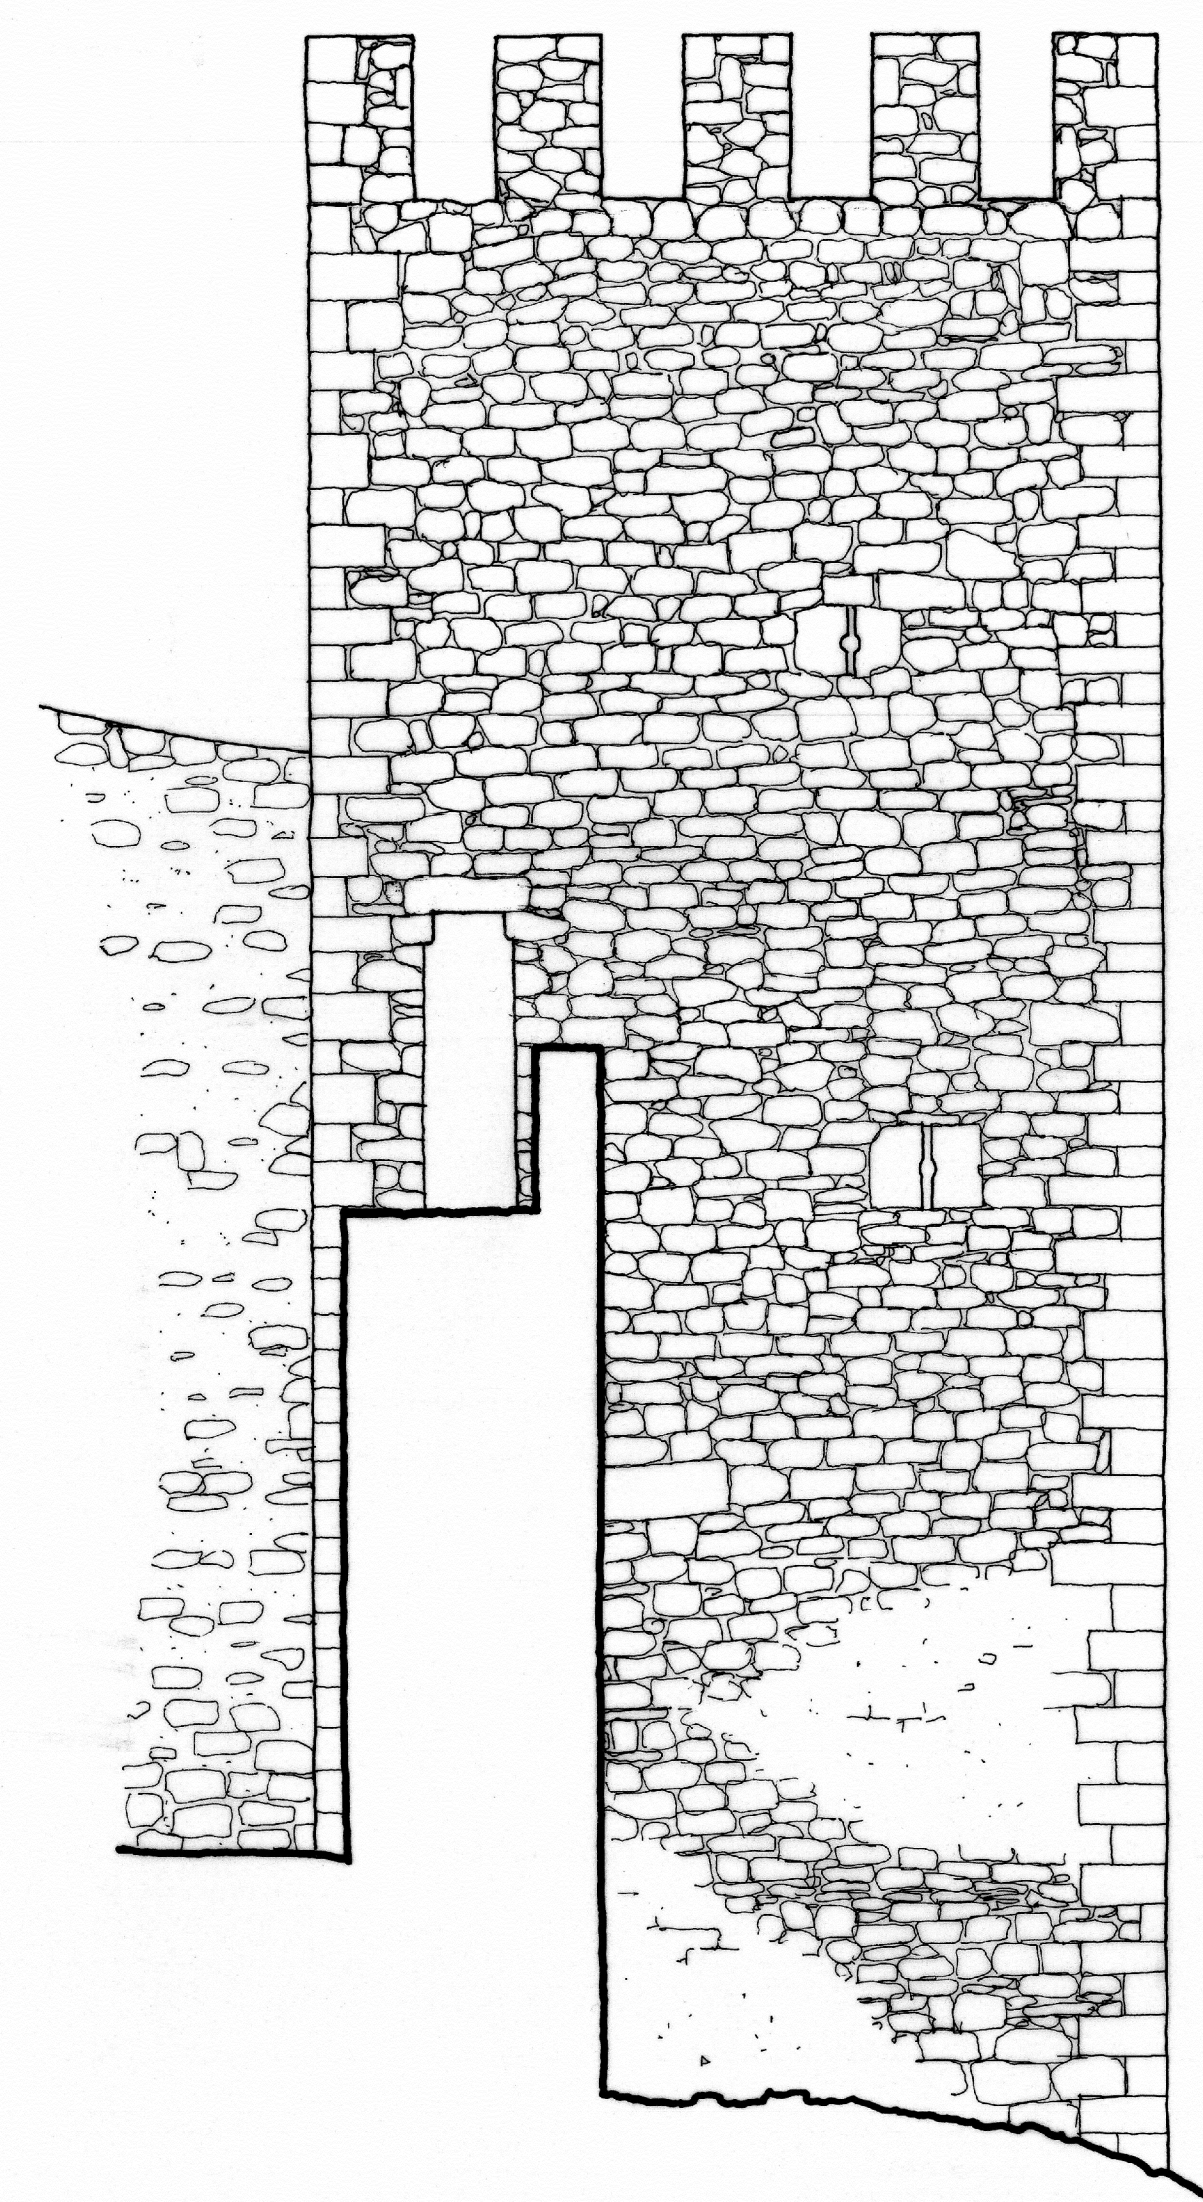


ALZADO A

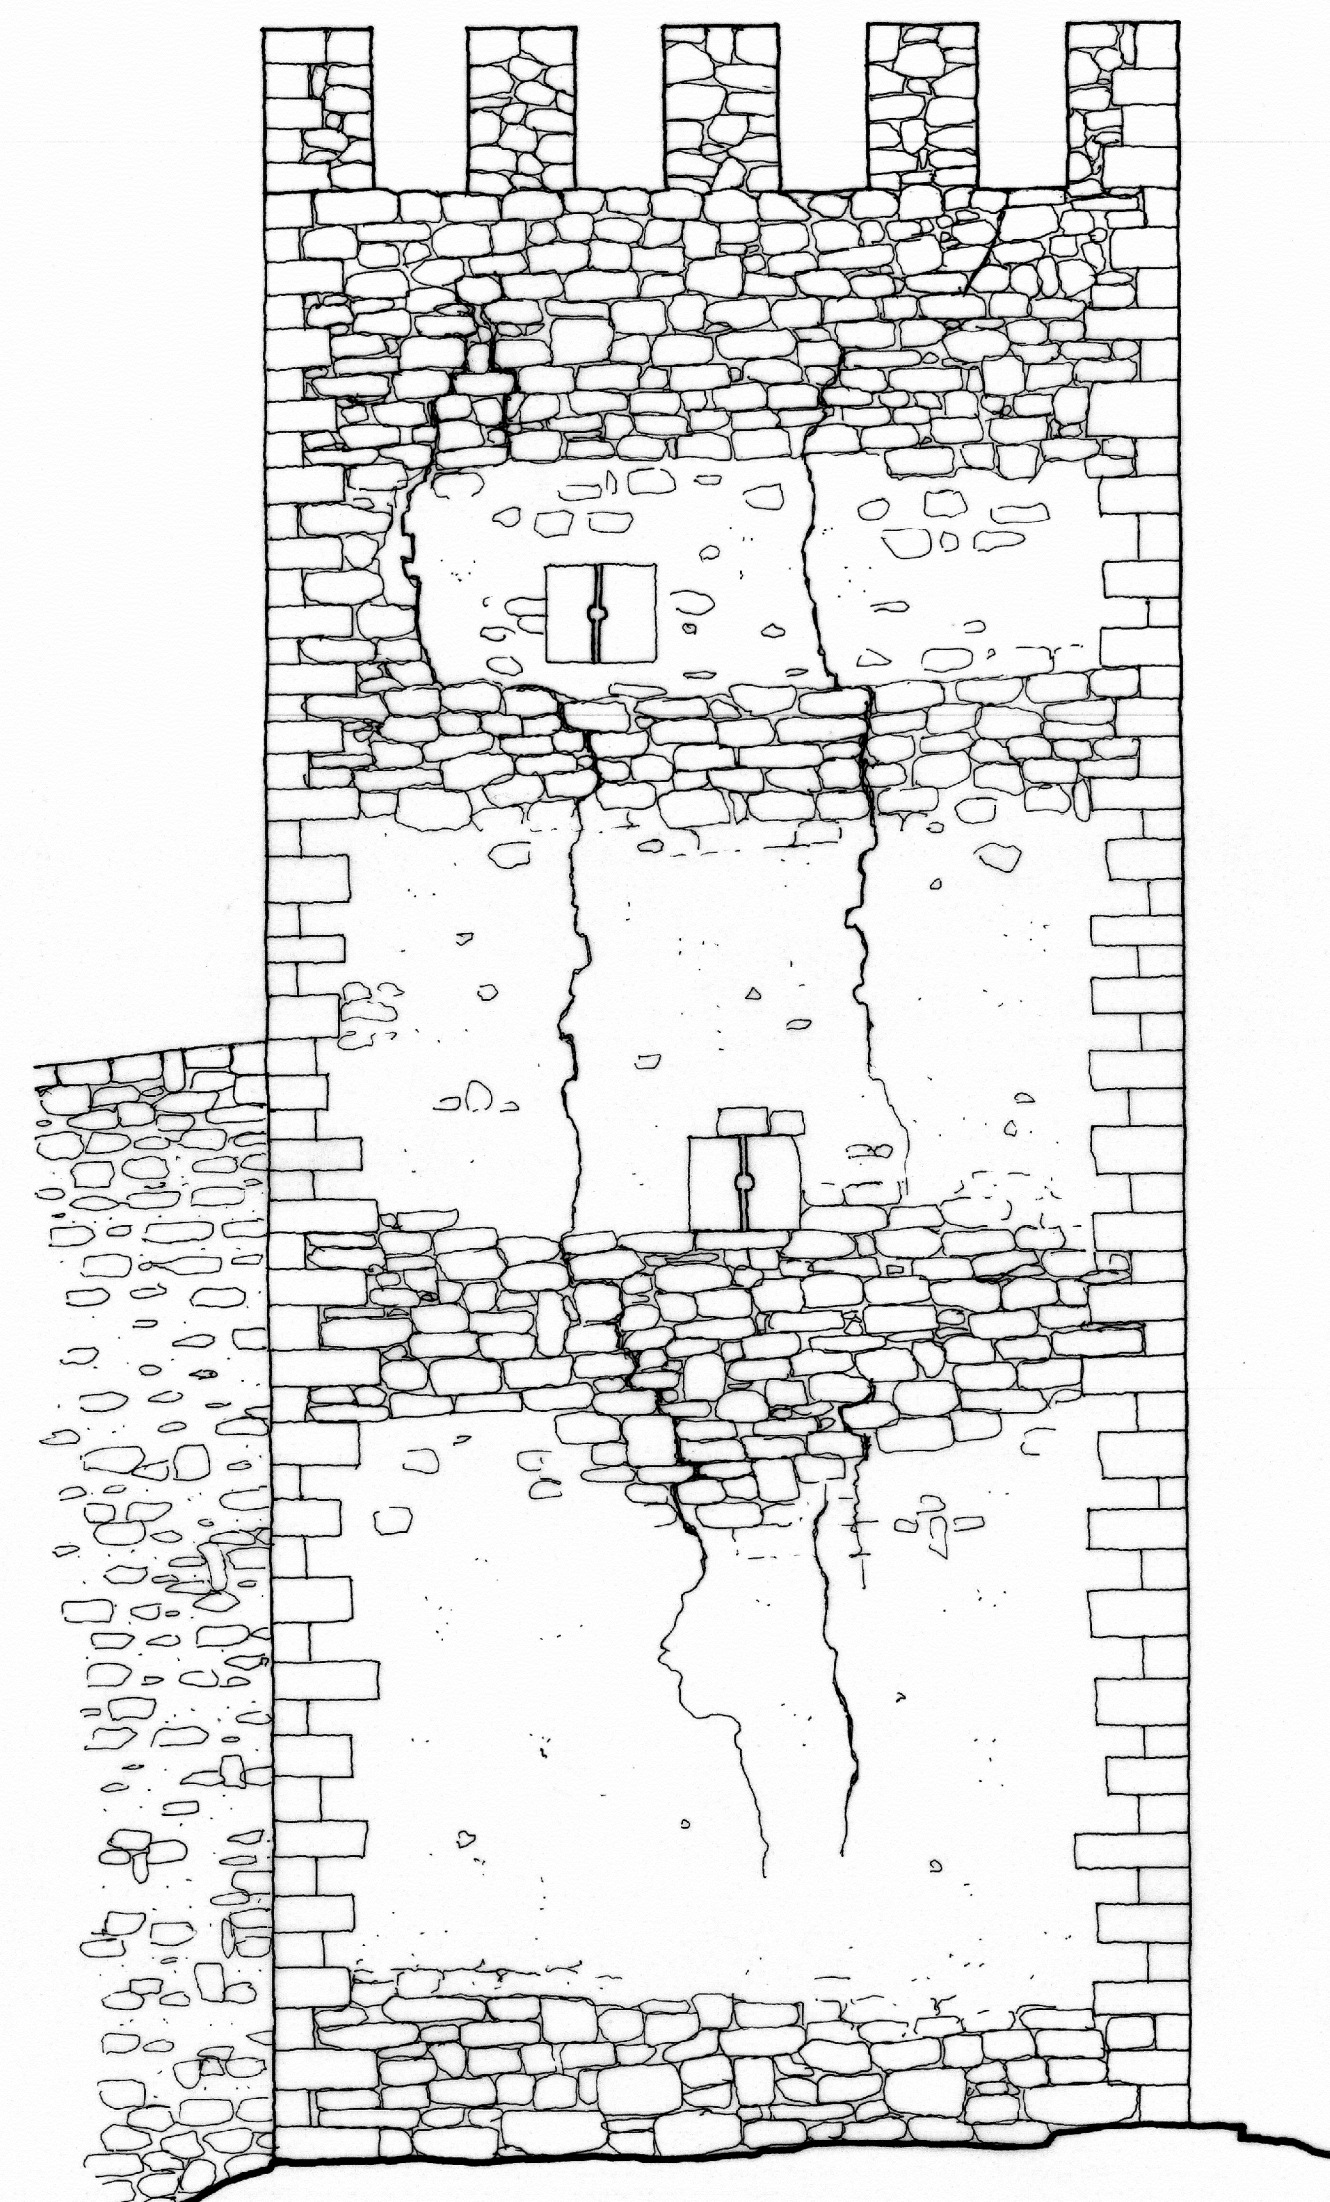


ALZADO B

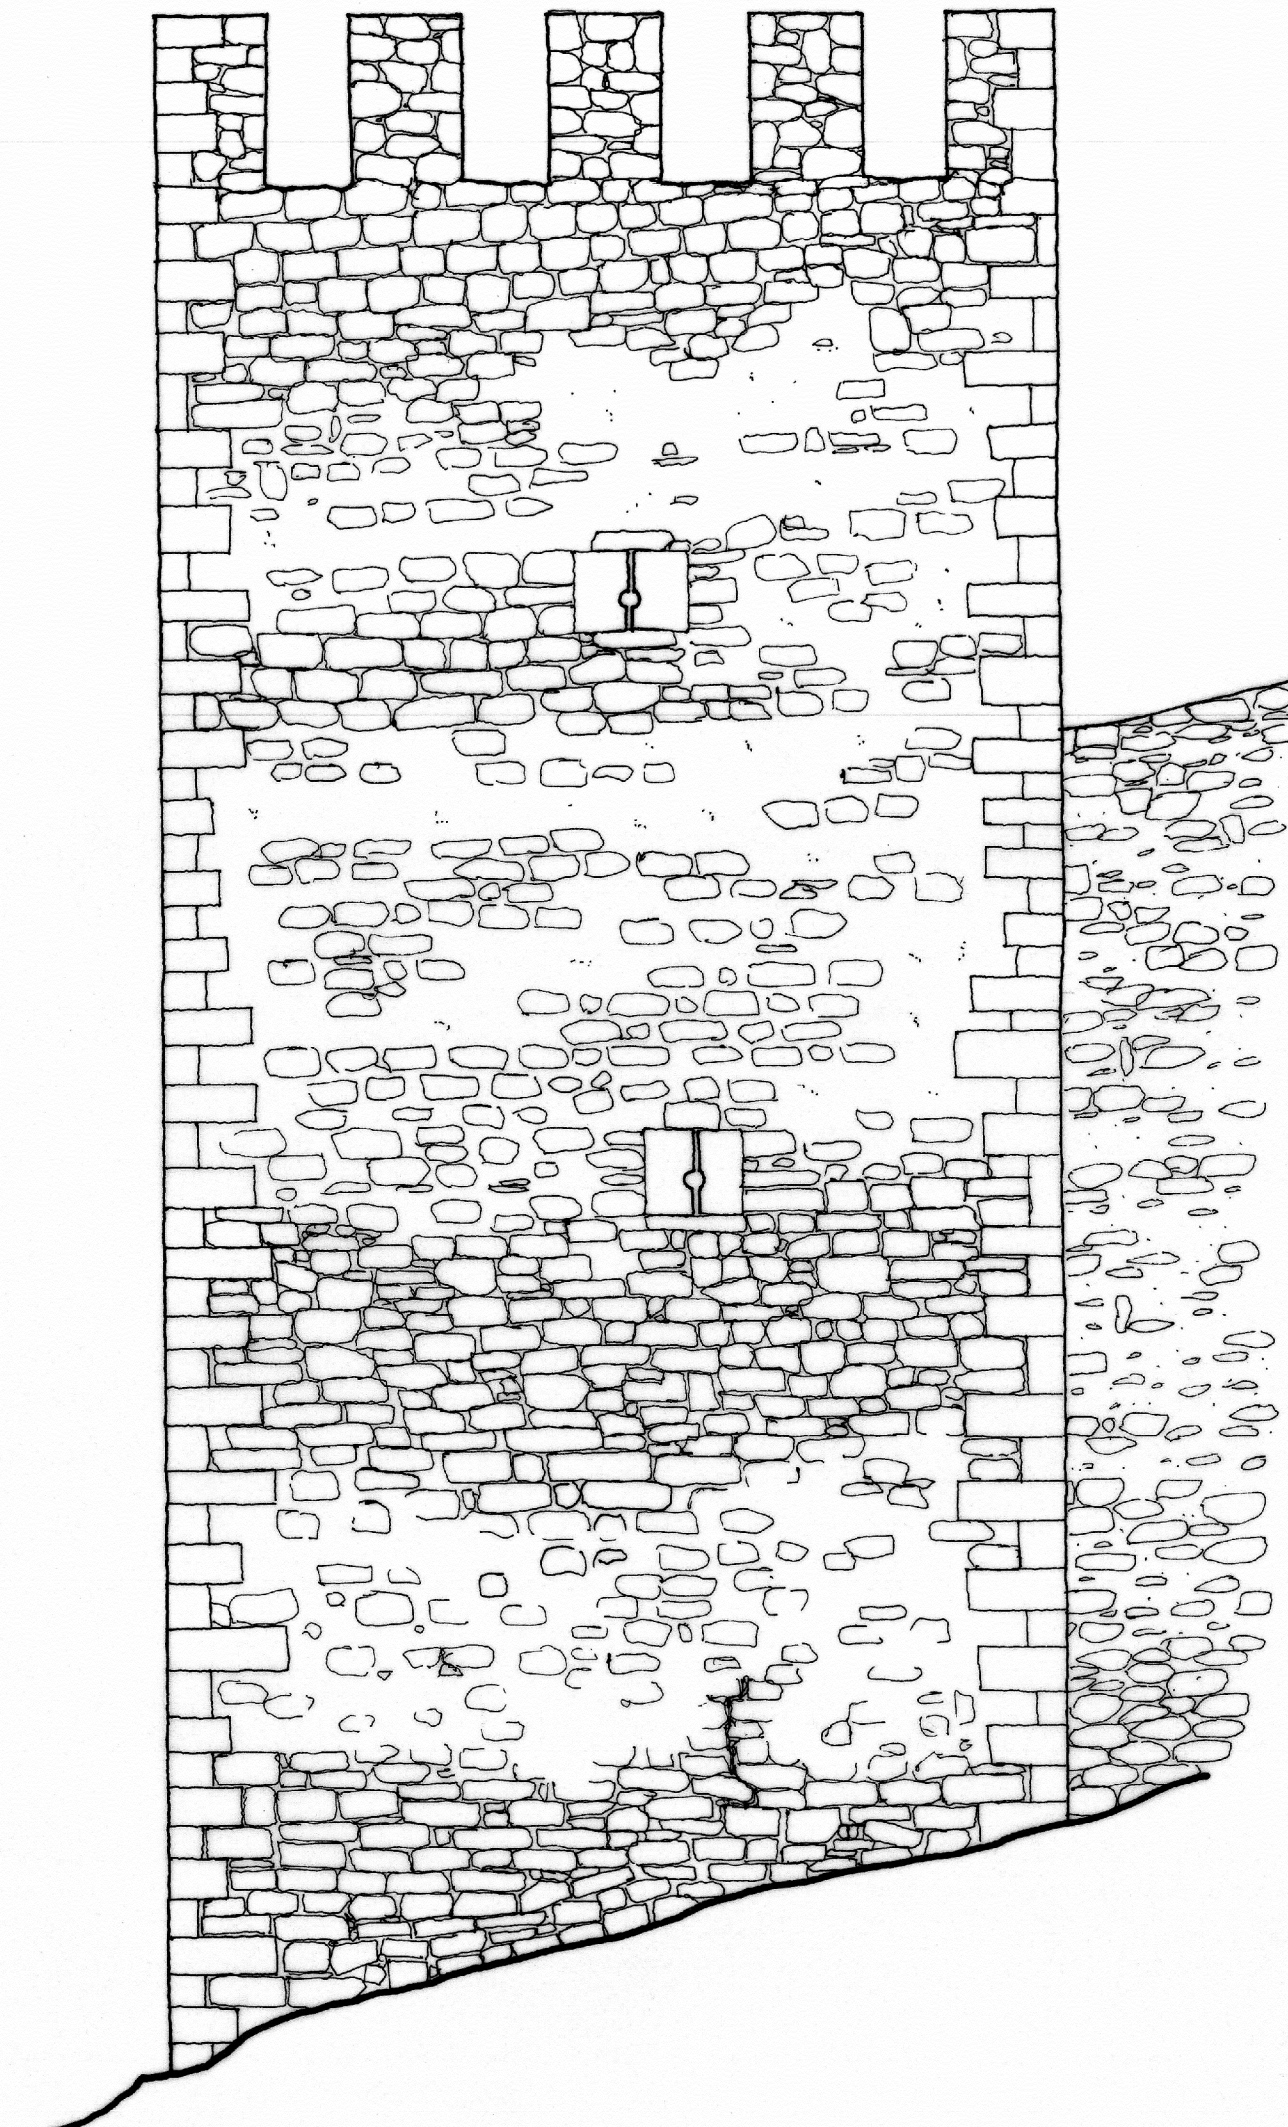


ALZADO C

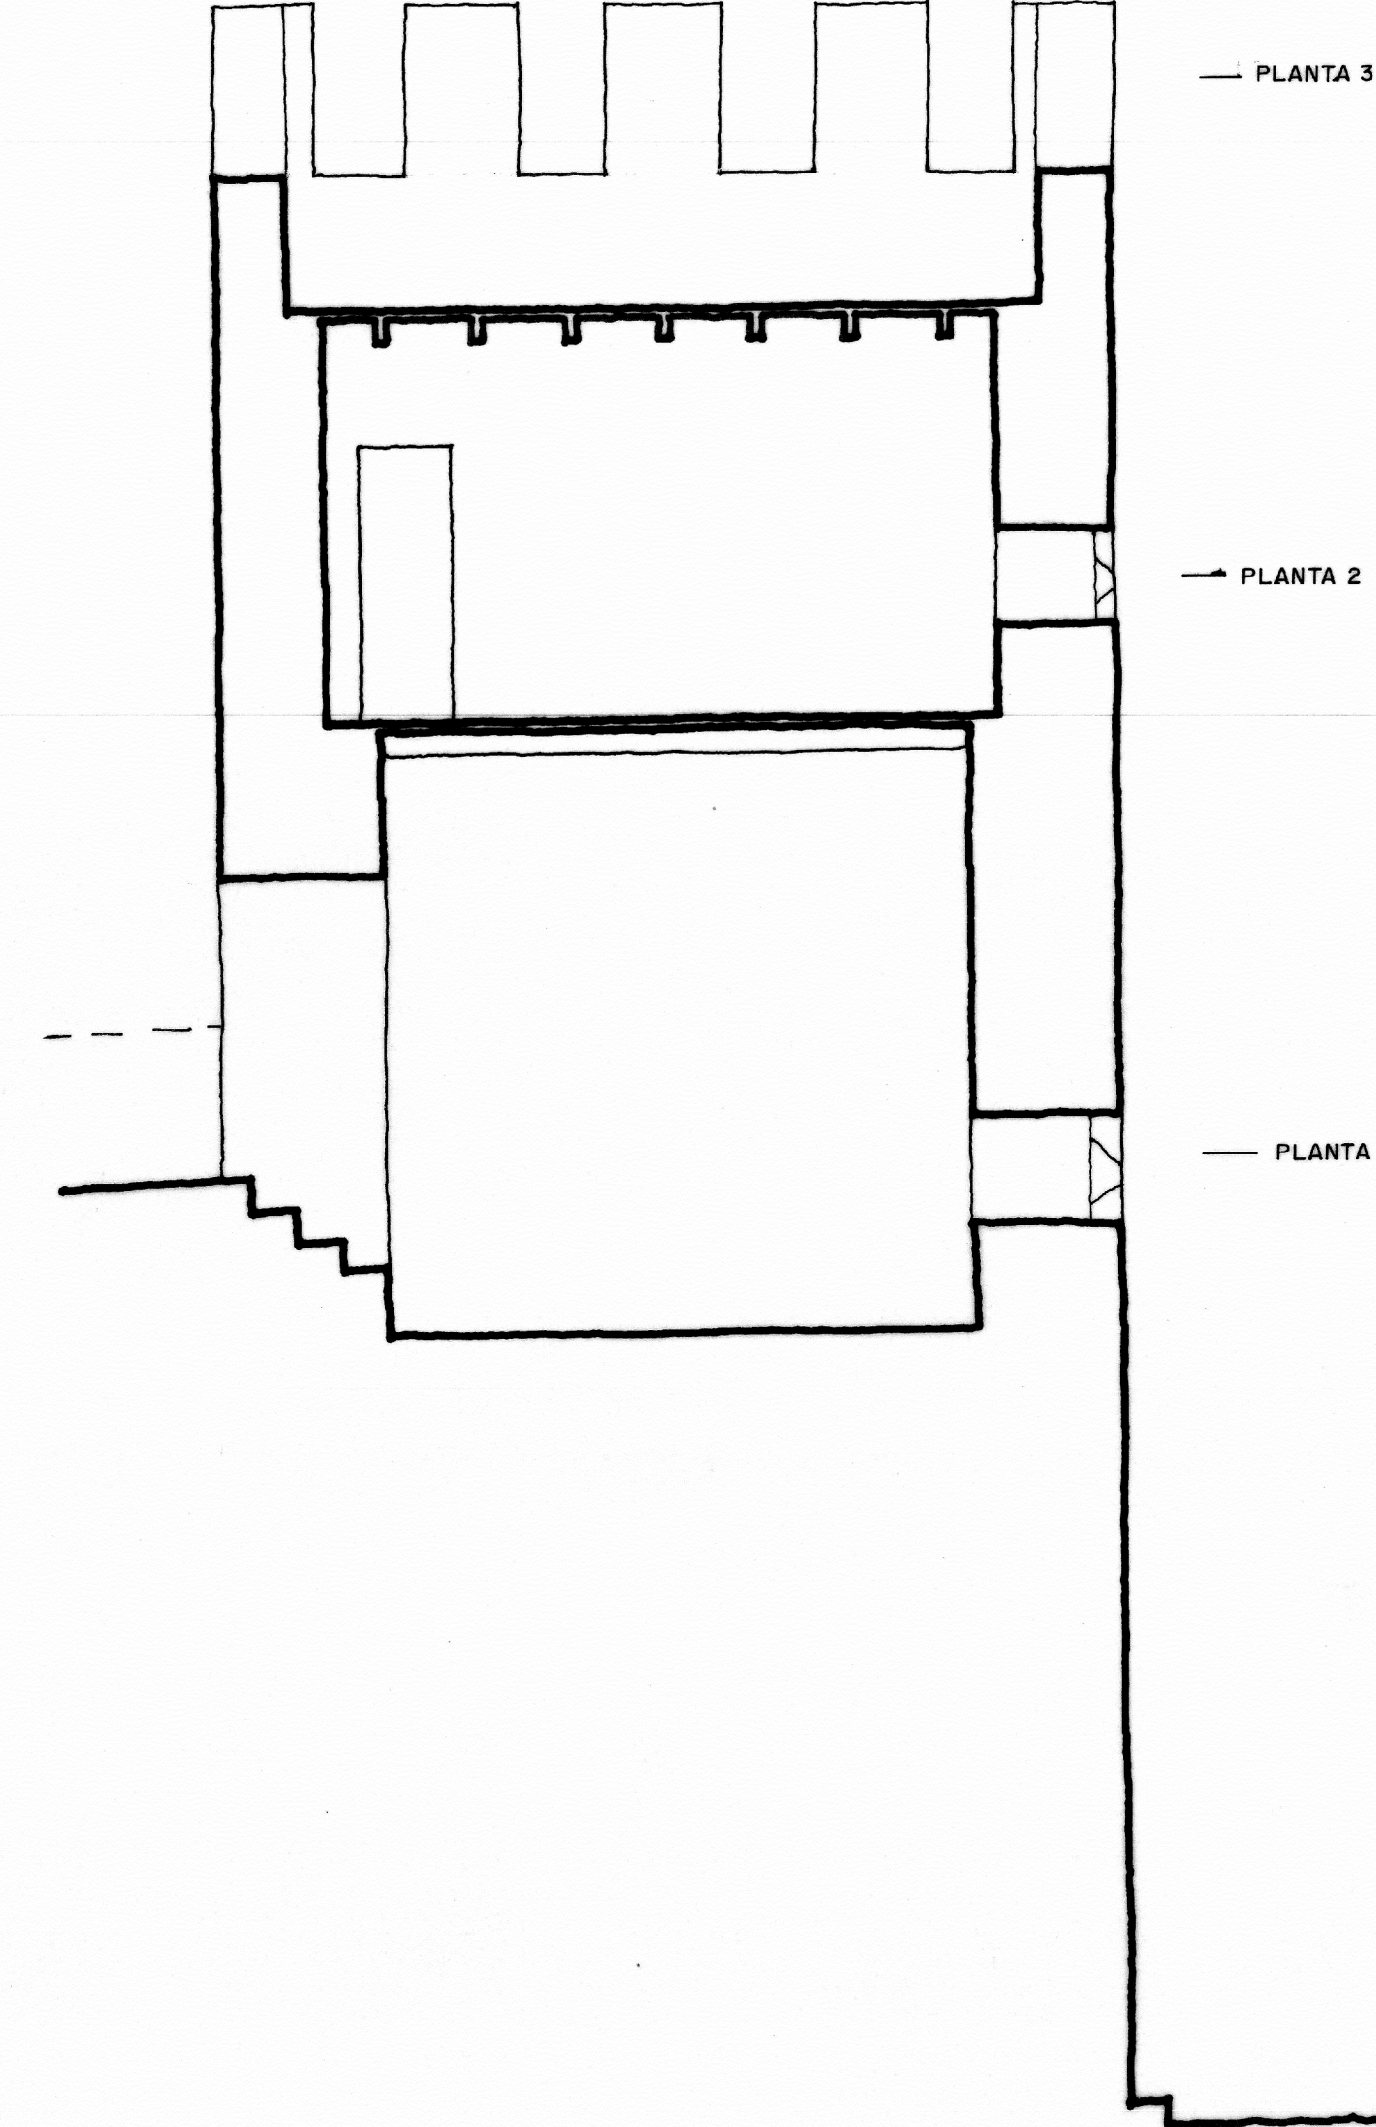


SECCION

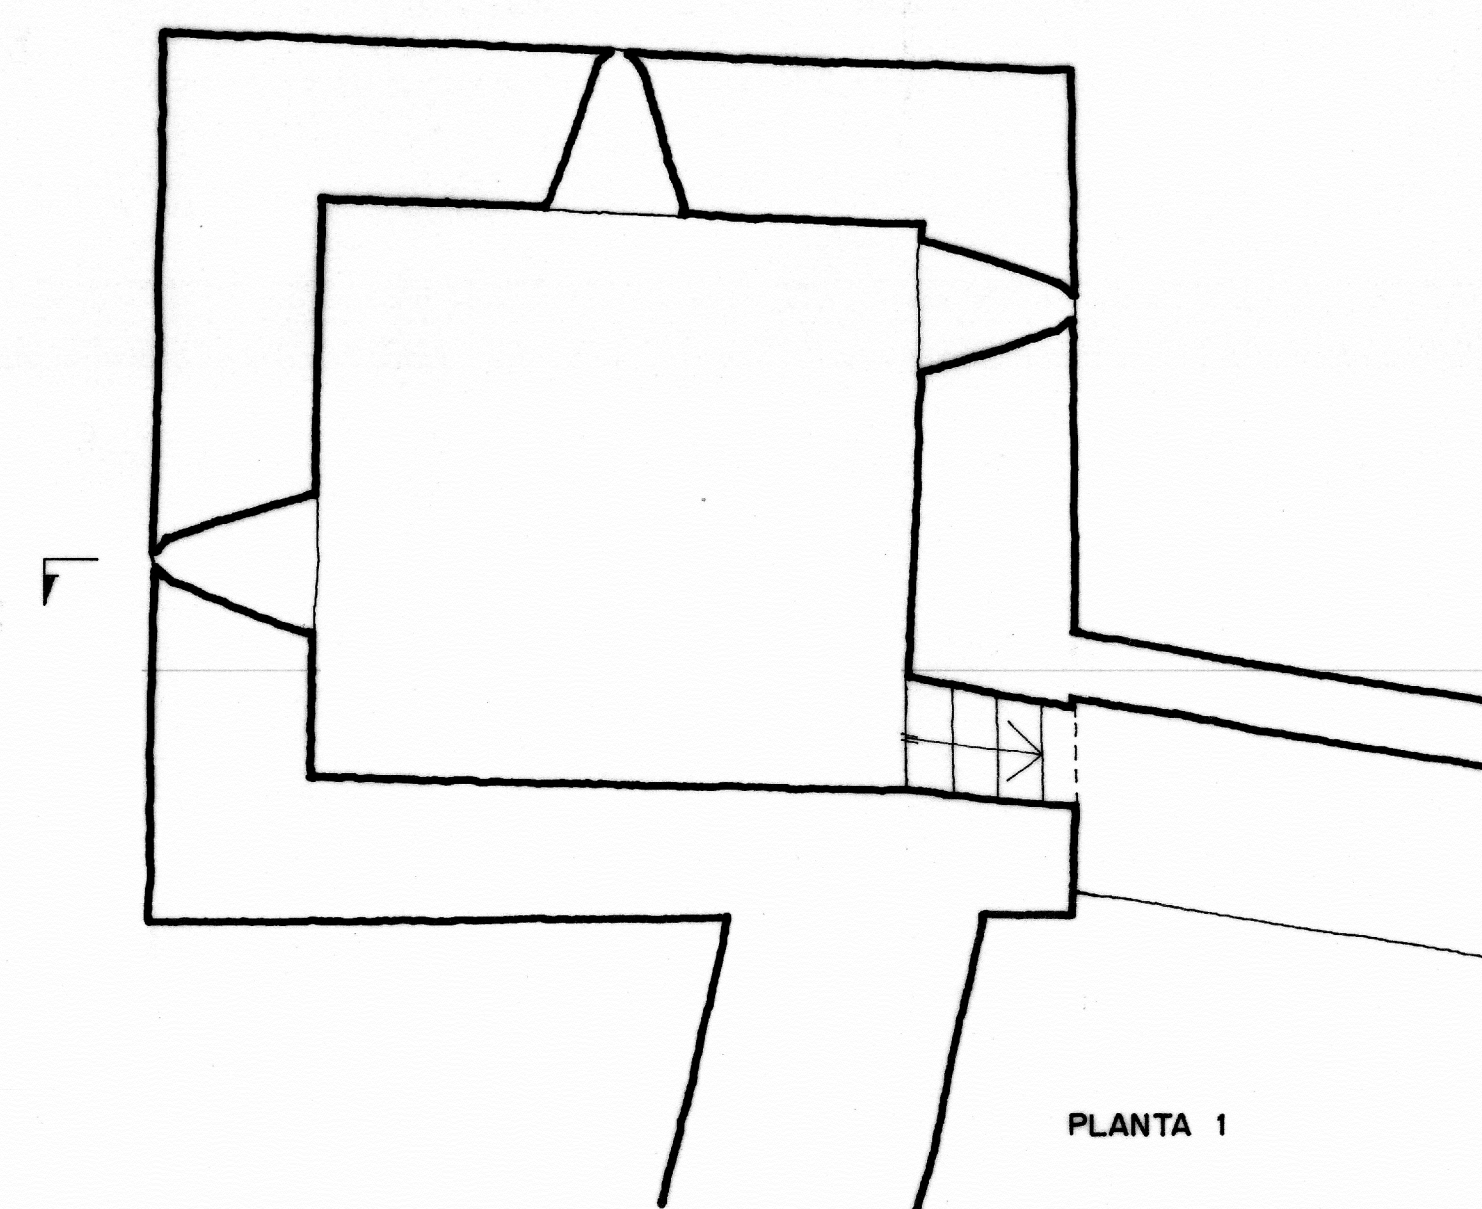

PLANTA 1

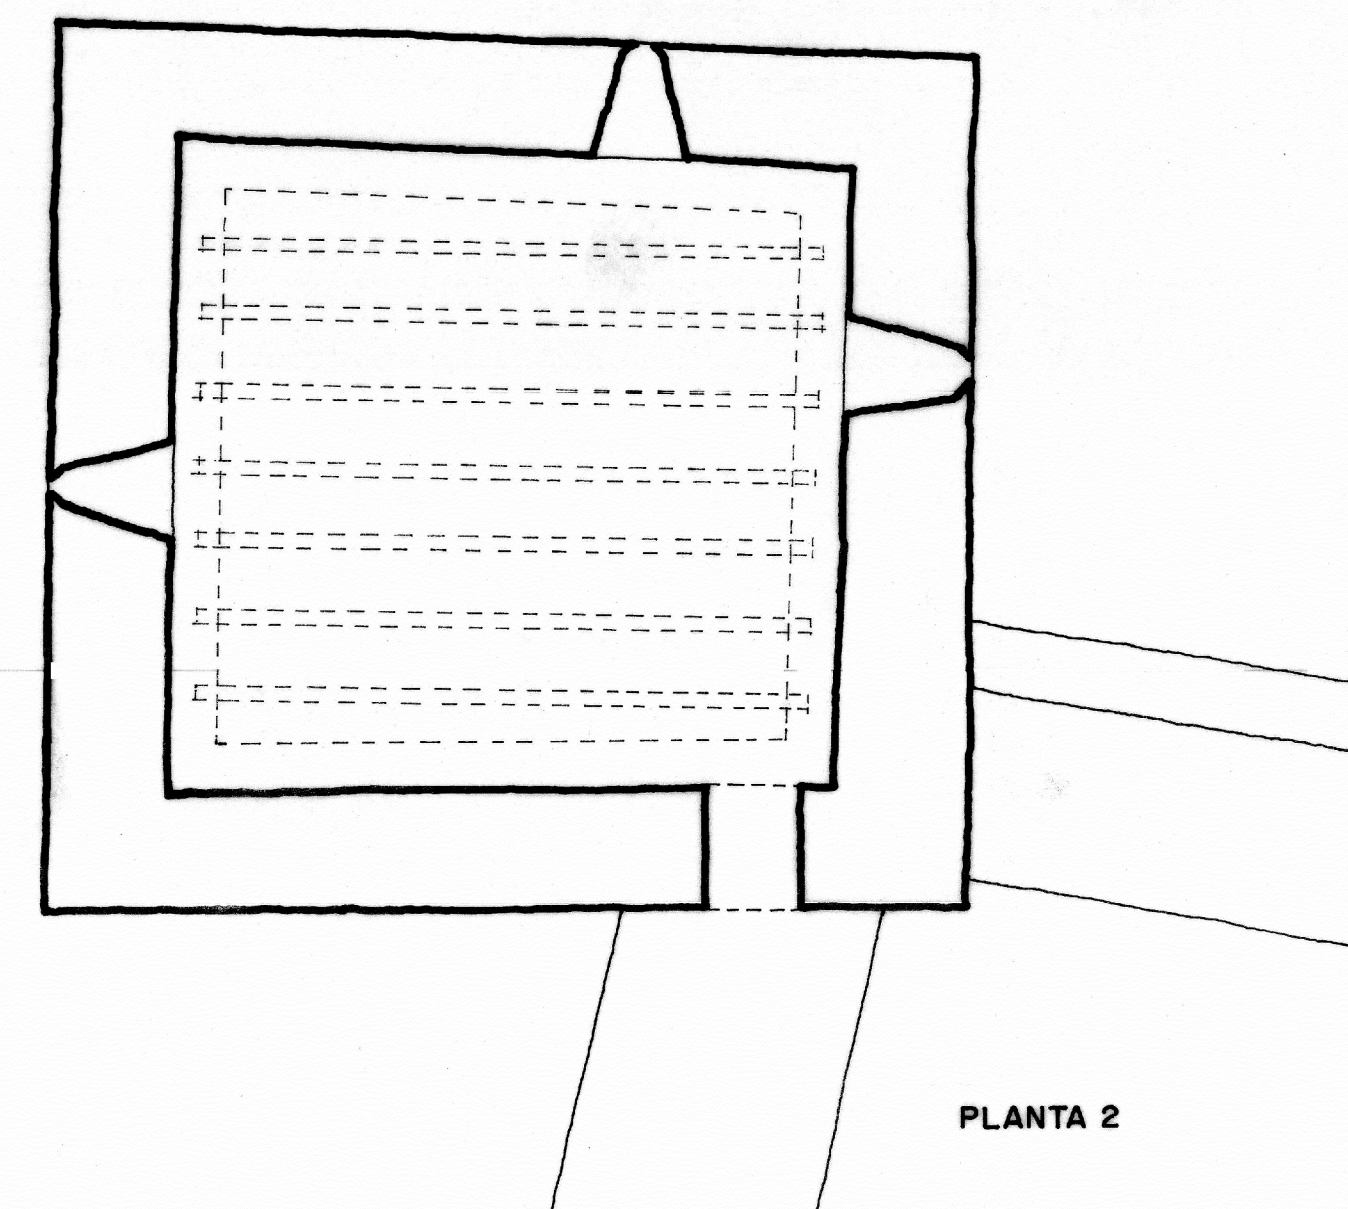

PLANTA 2

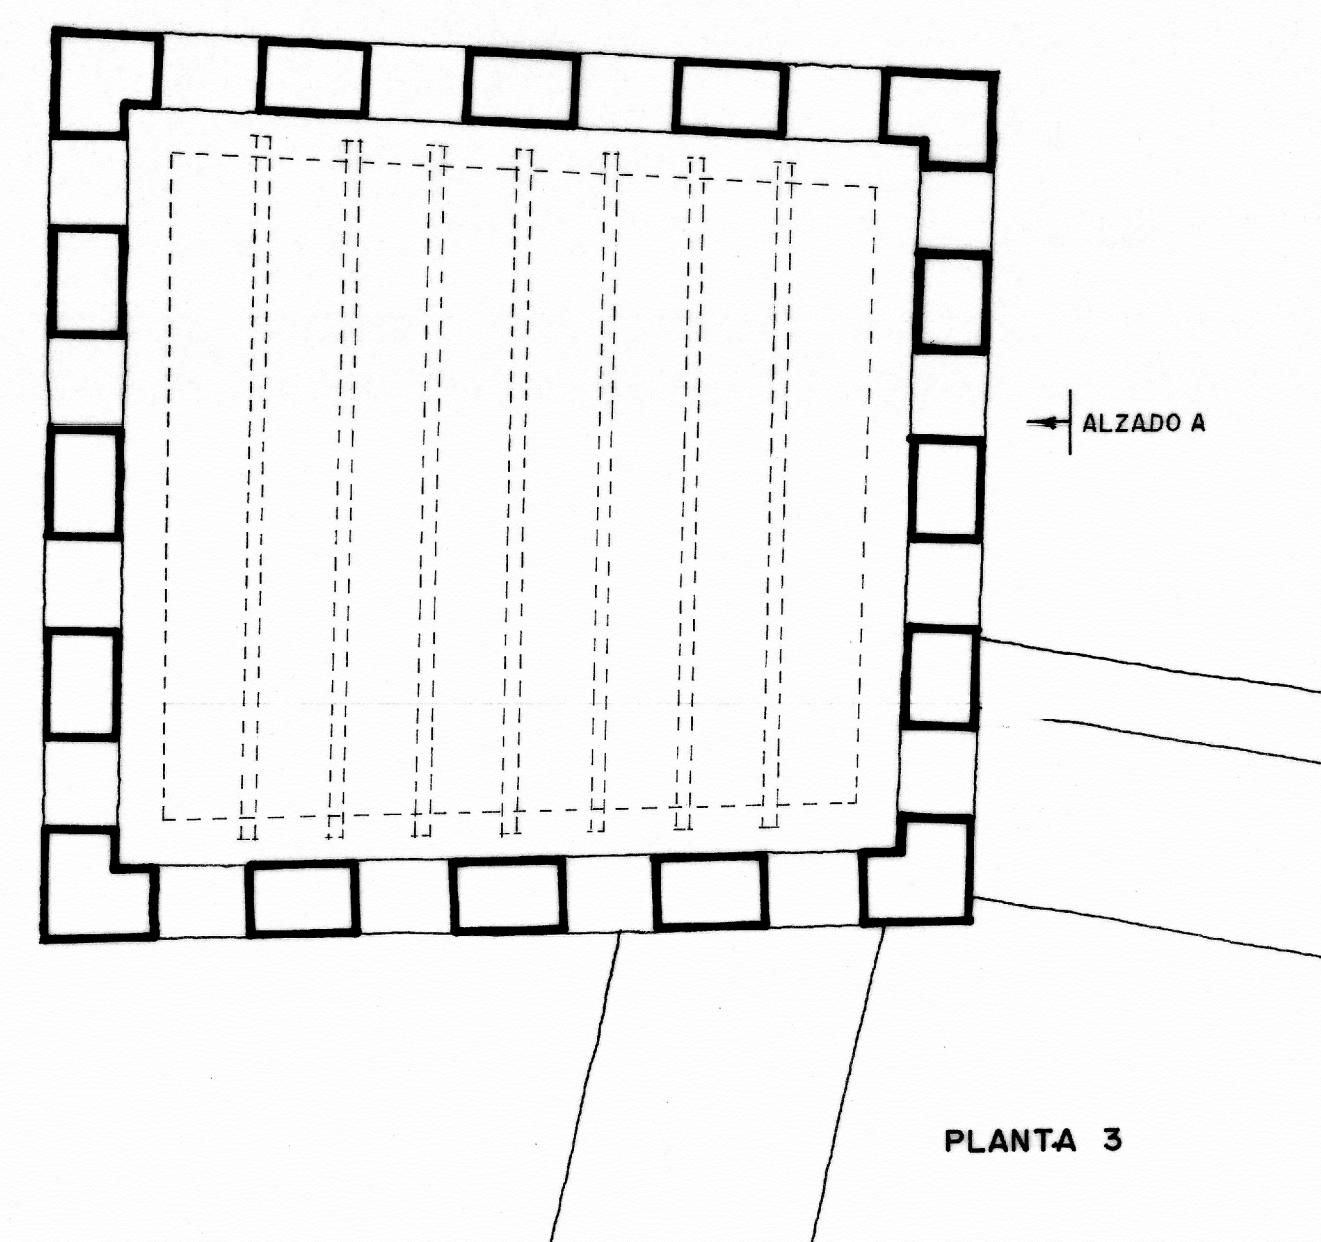

PLANTA 3

ALBARRACIN
RECINTO EXTERIOR

TORRE 3
ESCALA : 1/50

RESTAURACION

A. ALMAGRO / ARQ.

DICIEMBRE 1981

0 5 10 20 30 m