




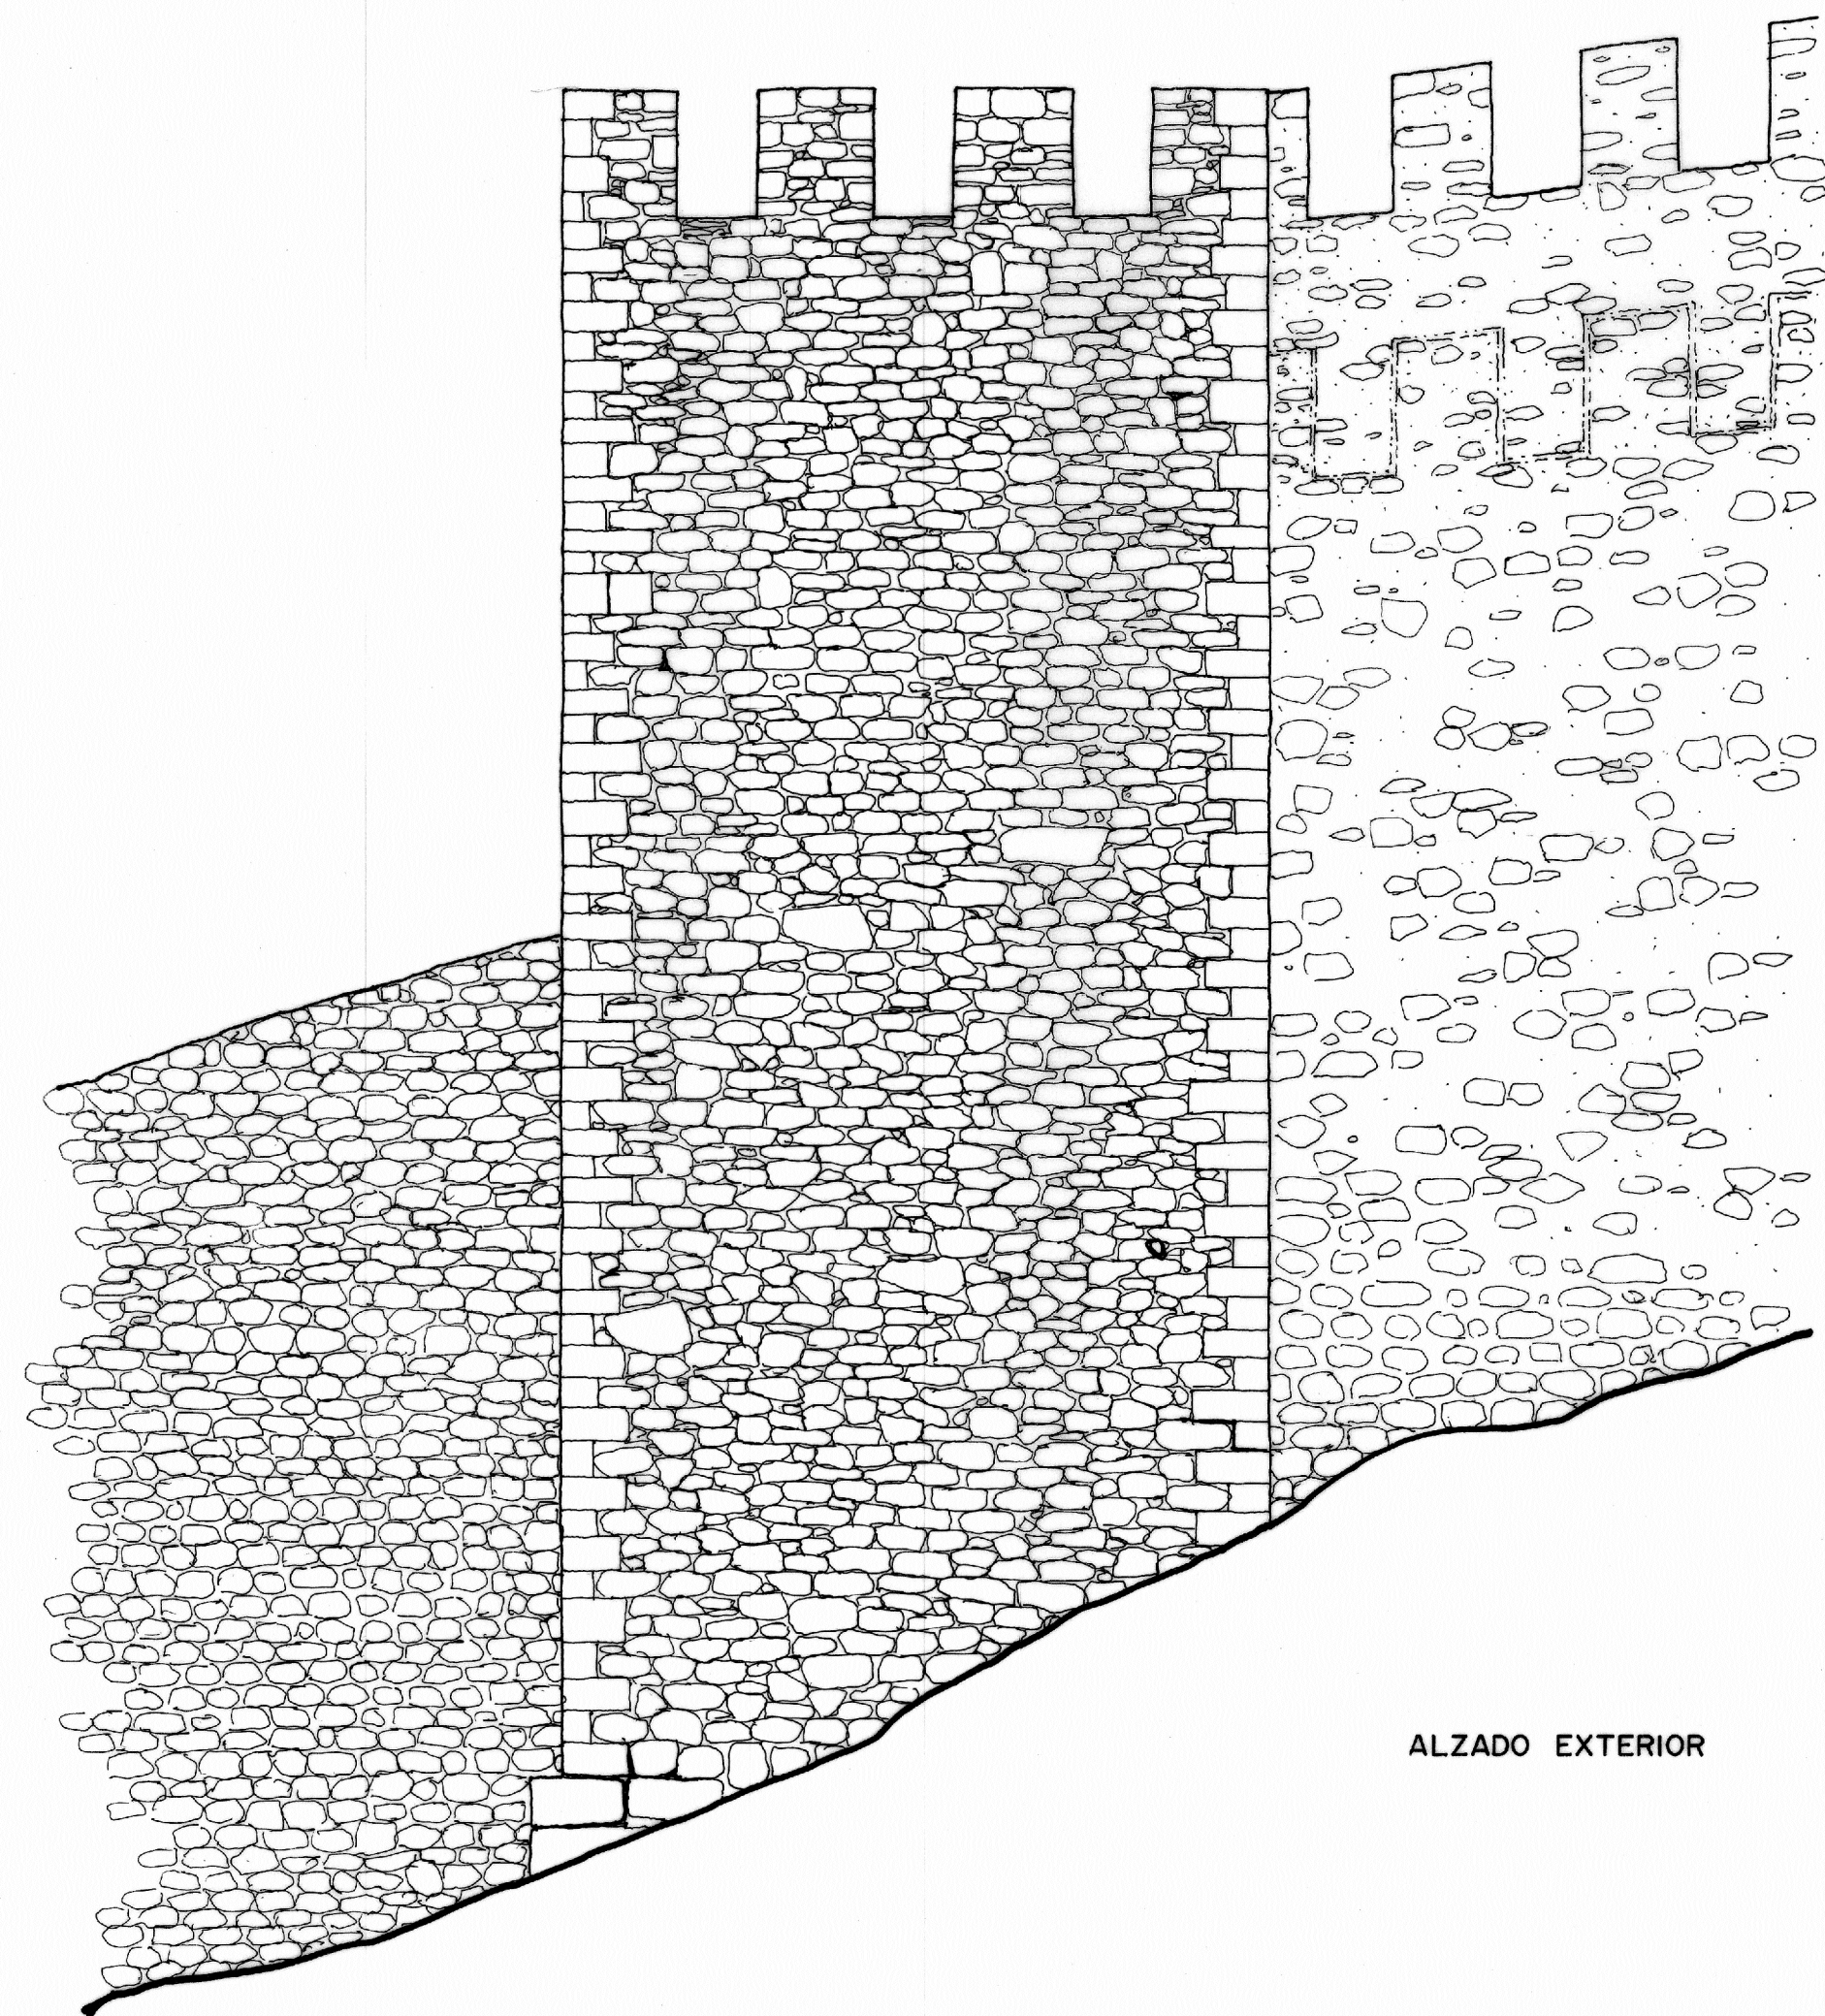


ALZADO EXTERIOR

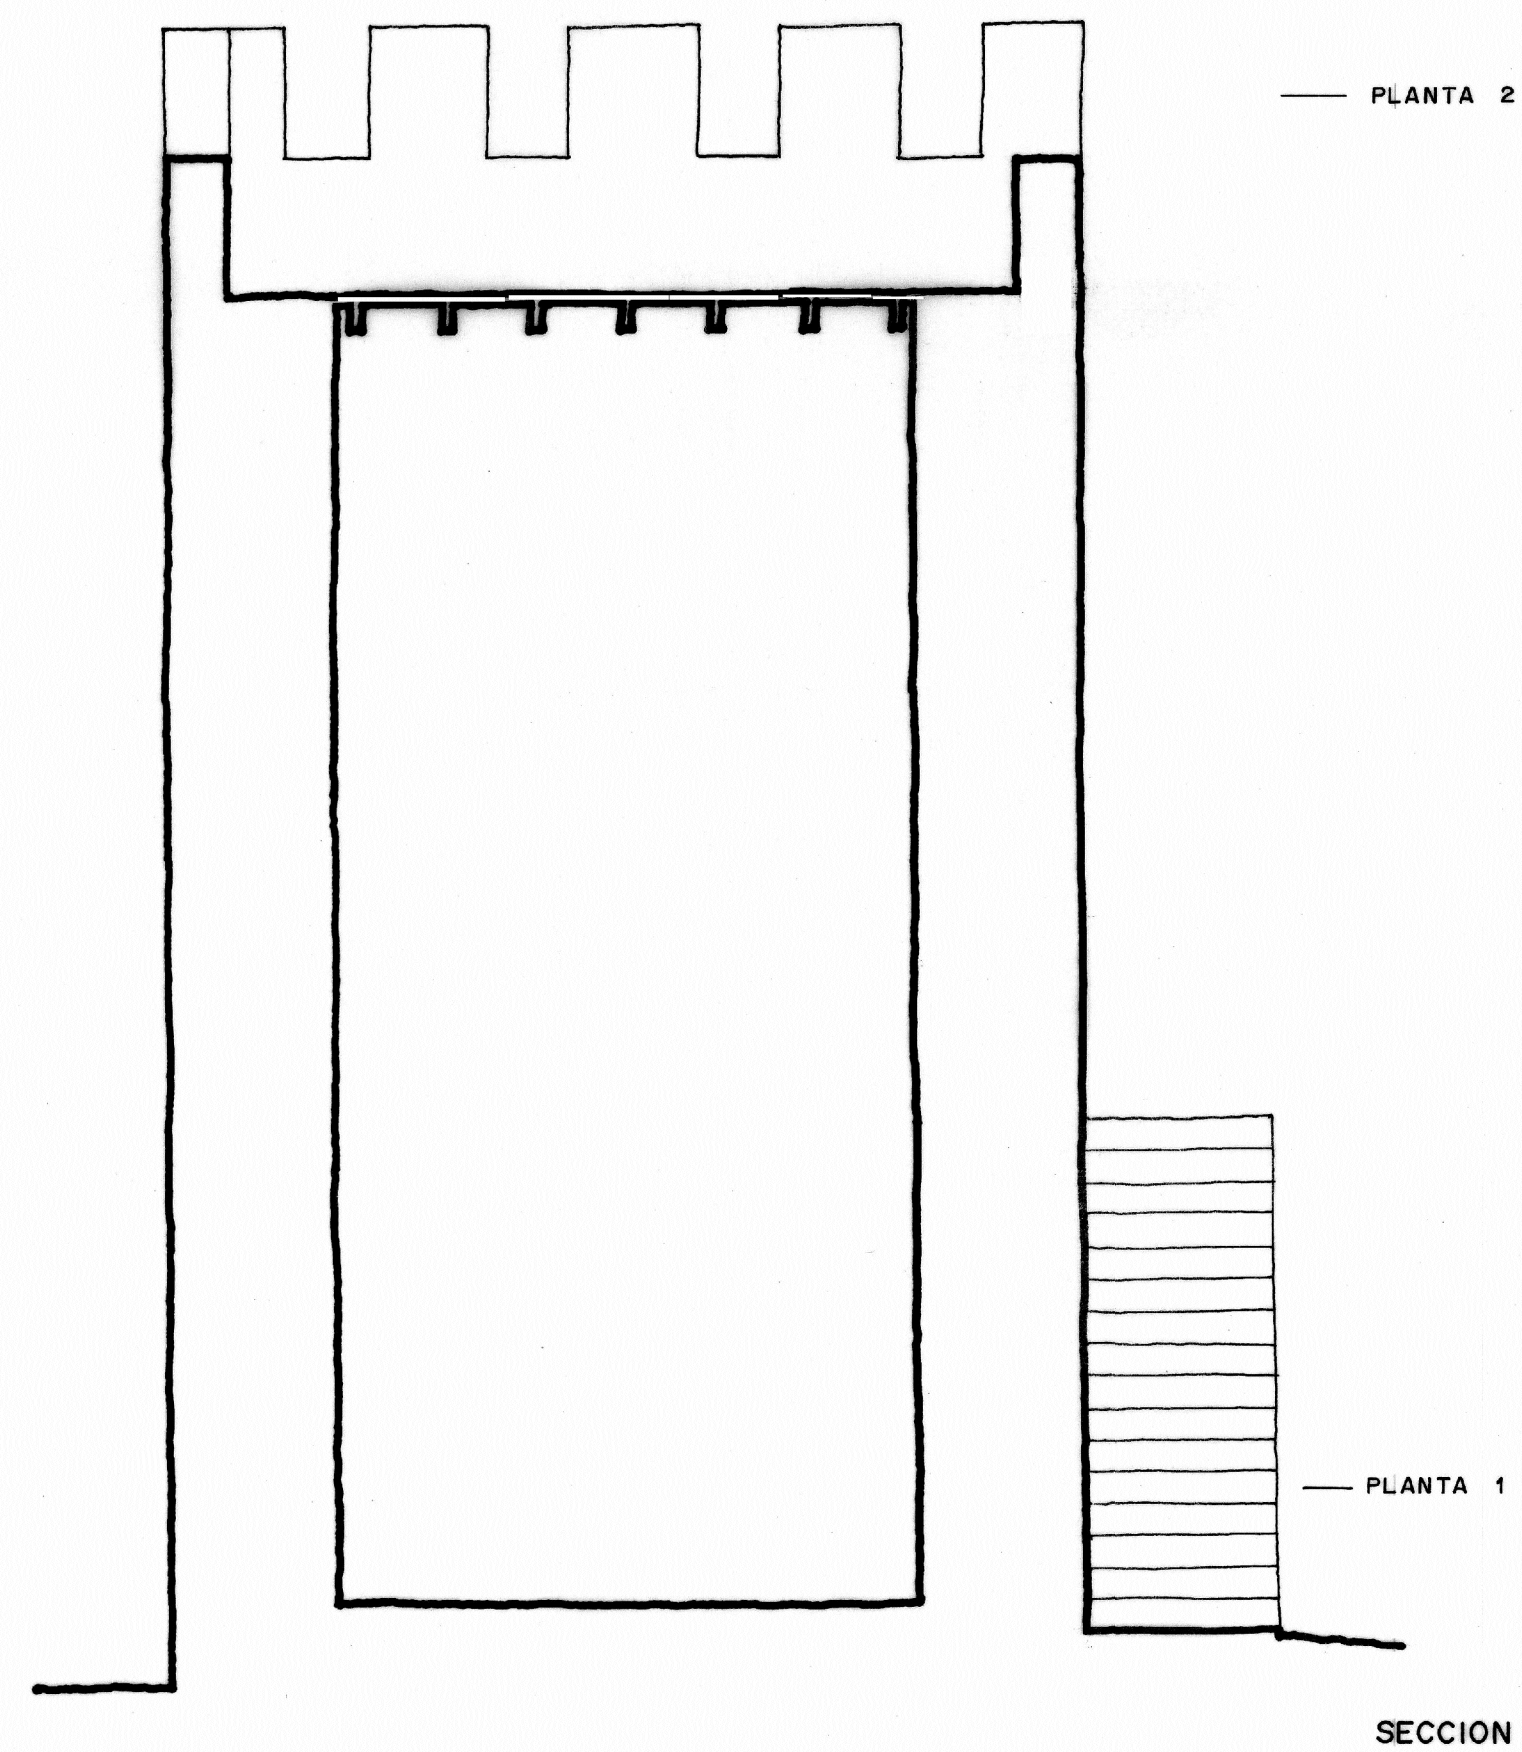

SECCION

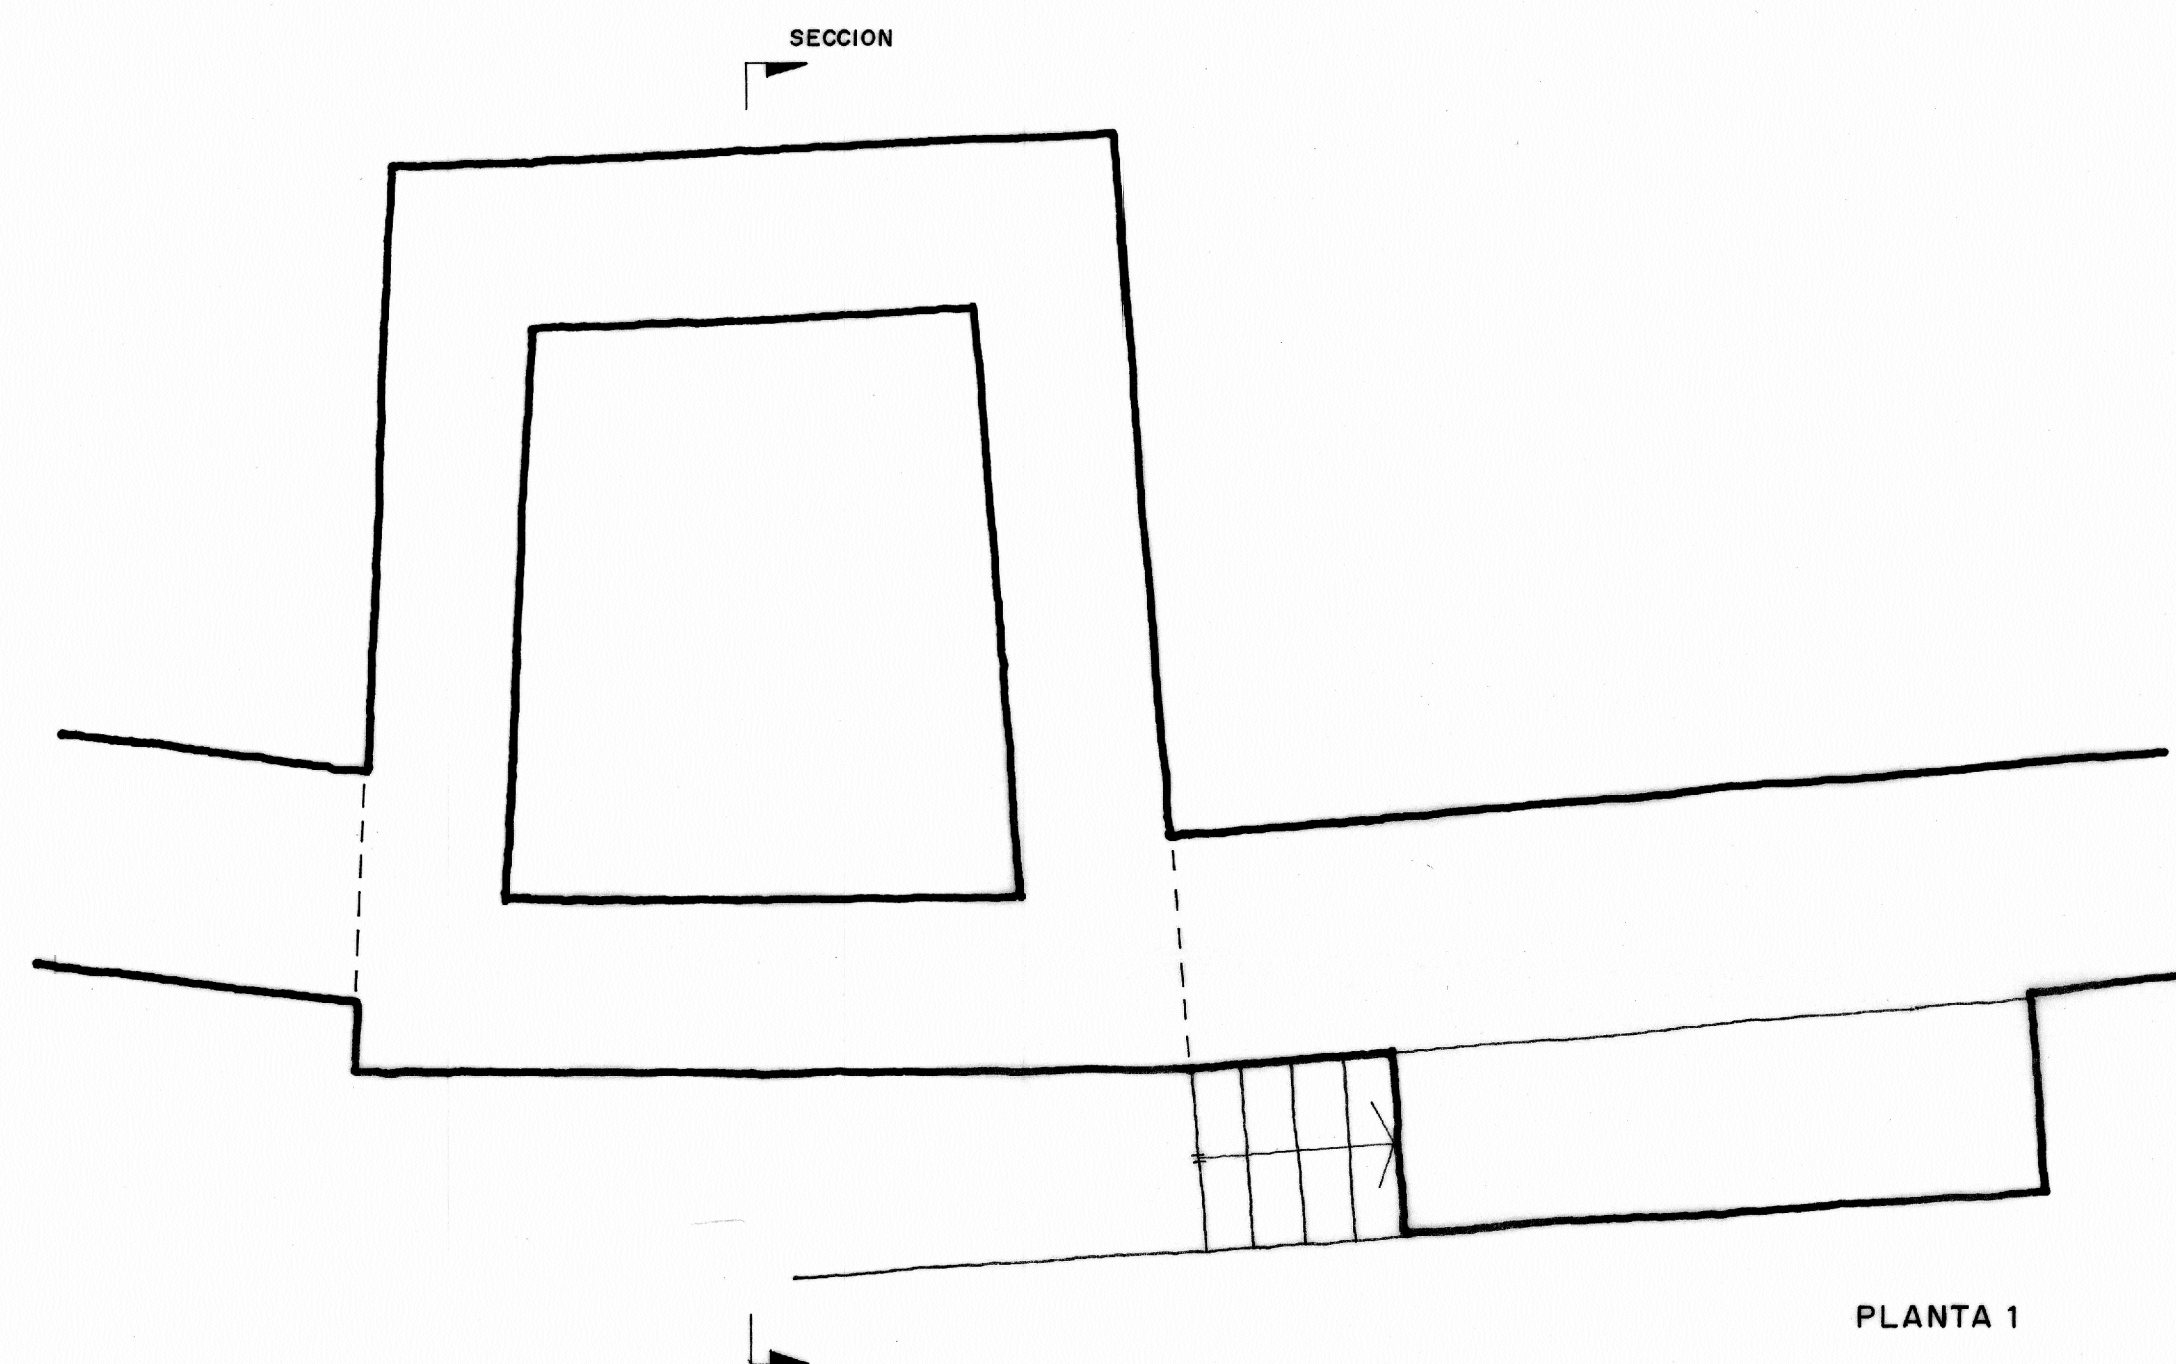

PLANTA 1

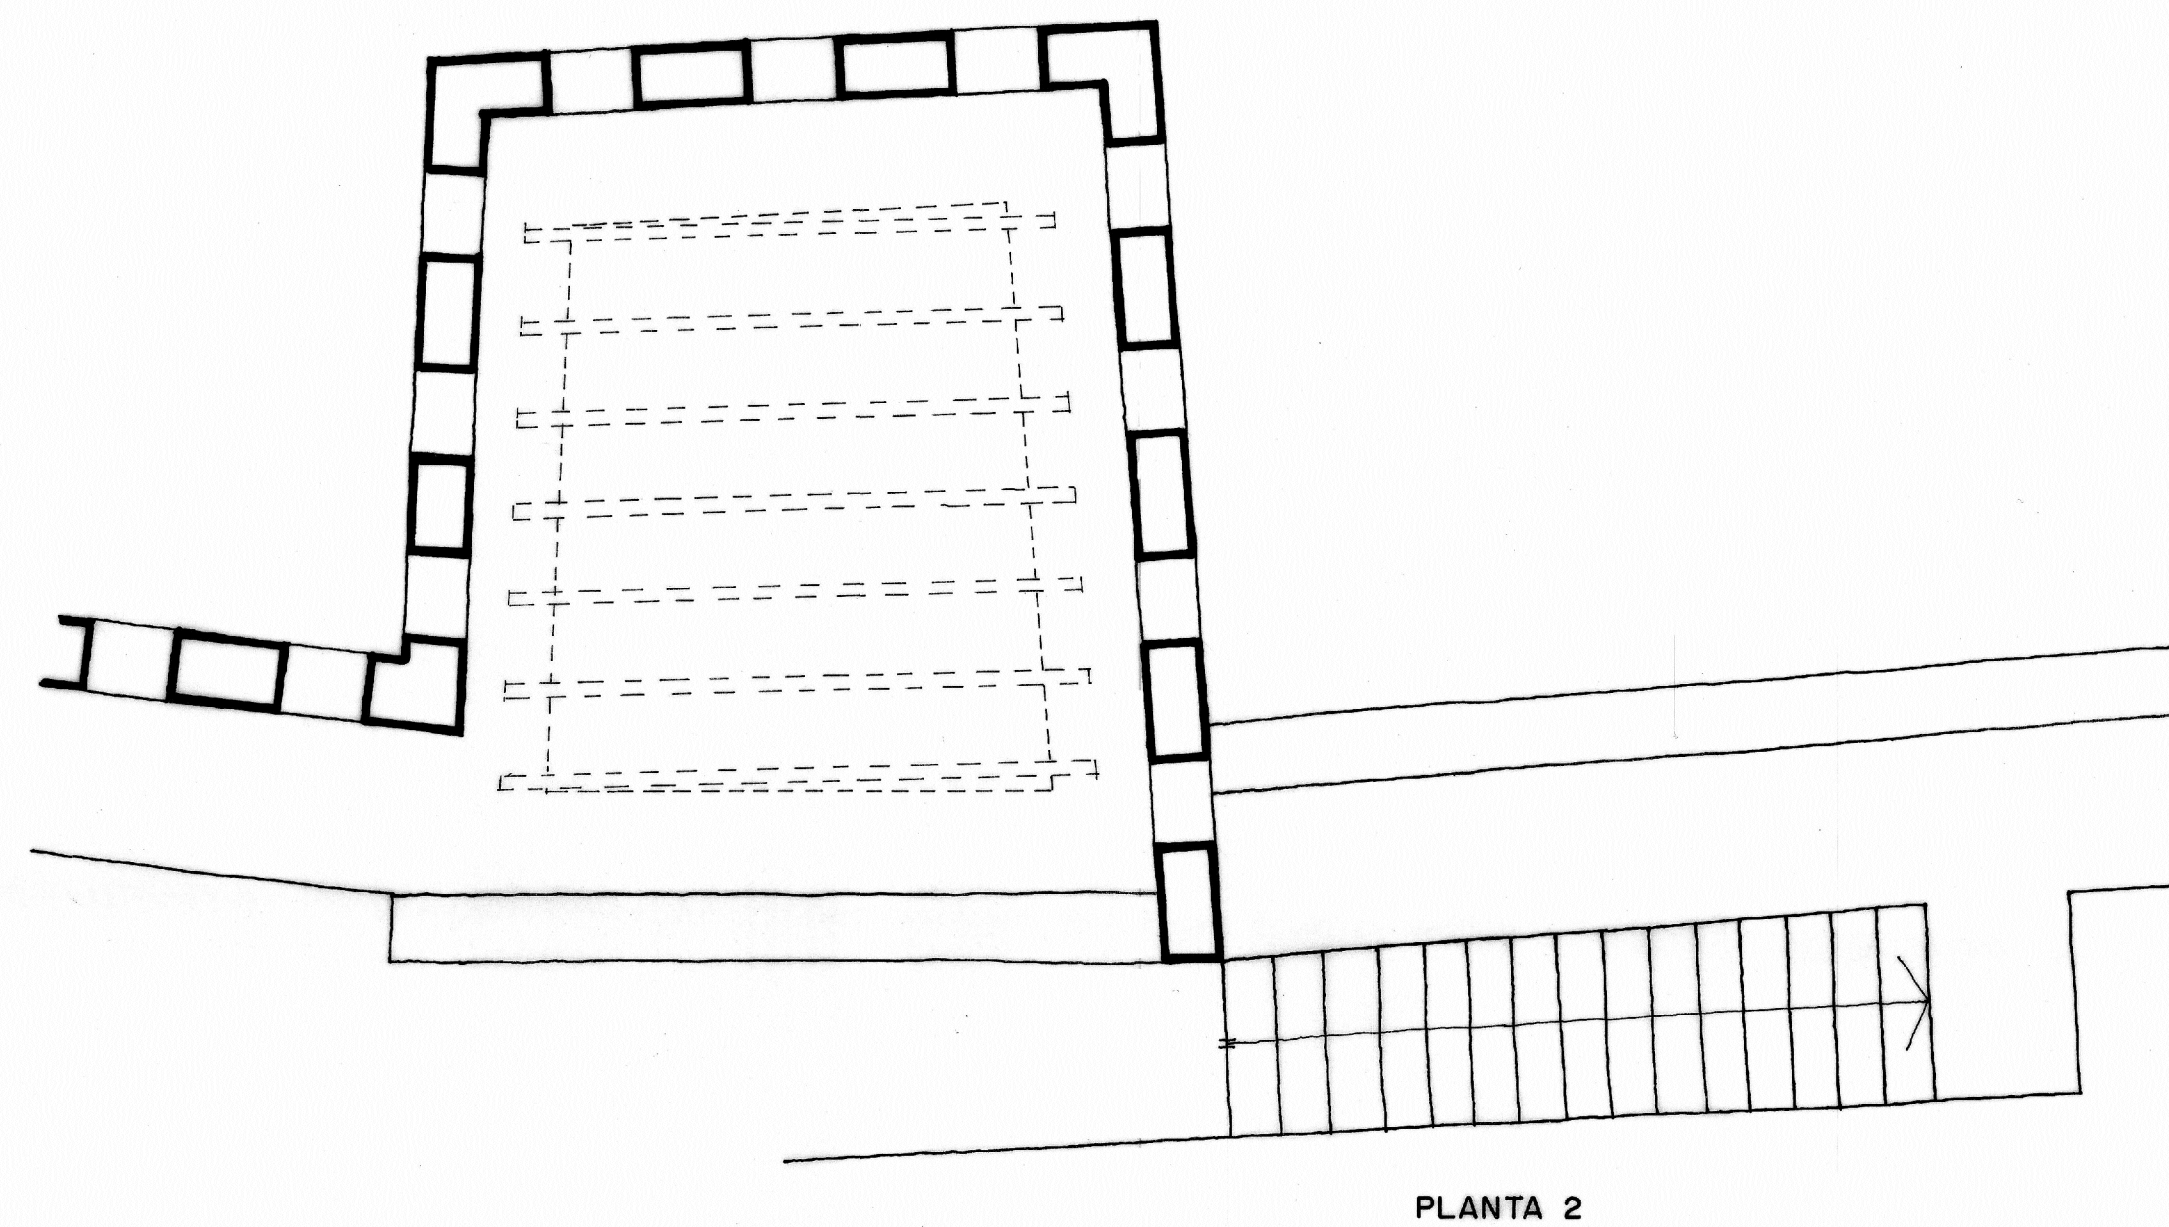

PLANTA 2

ALBARRACIN
RECINTO EXTERIOR

TORRE 4
ESCALA: 1/50

RESTAURACION

A. ALMAGRO / ARQ.

DICIEMBRE 1981

