




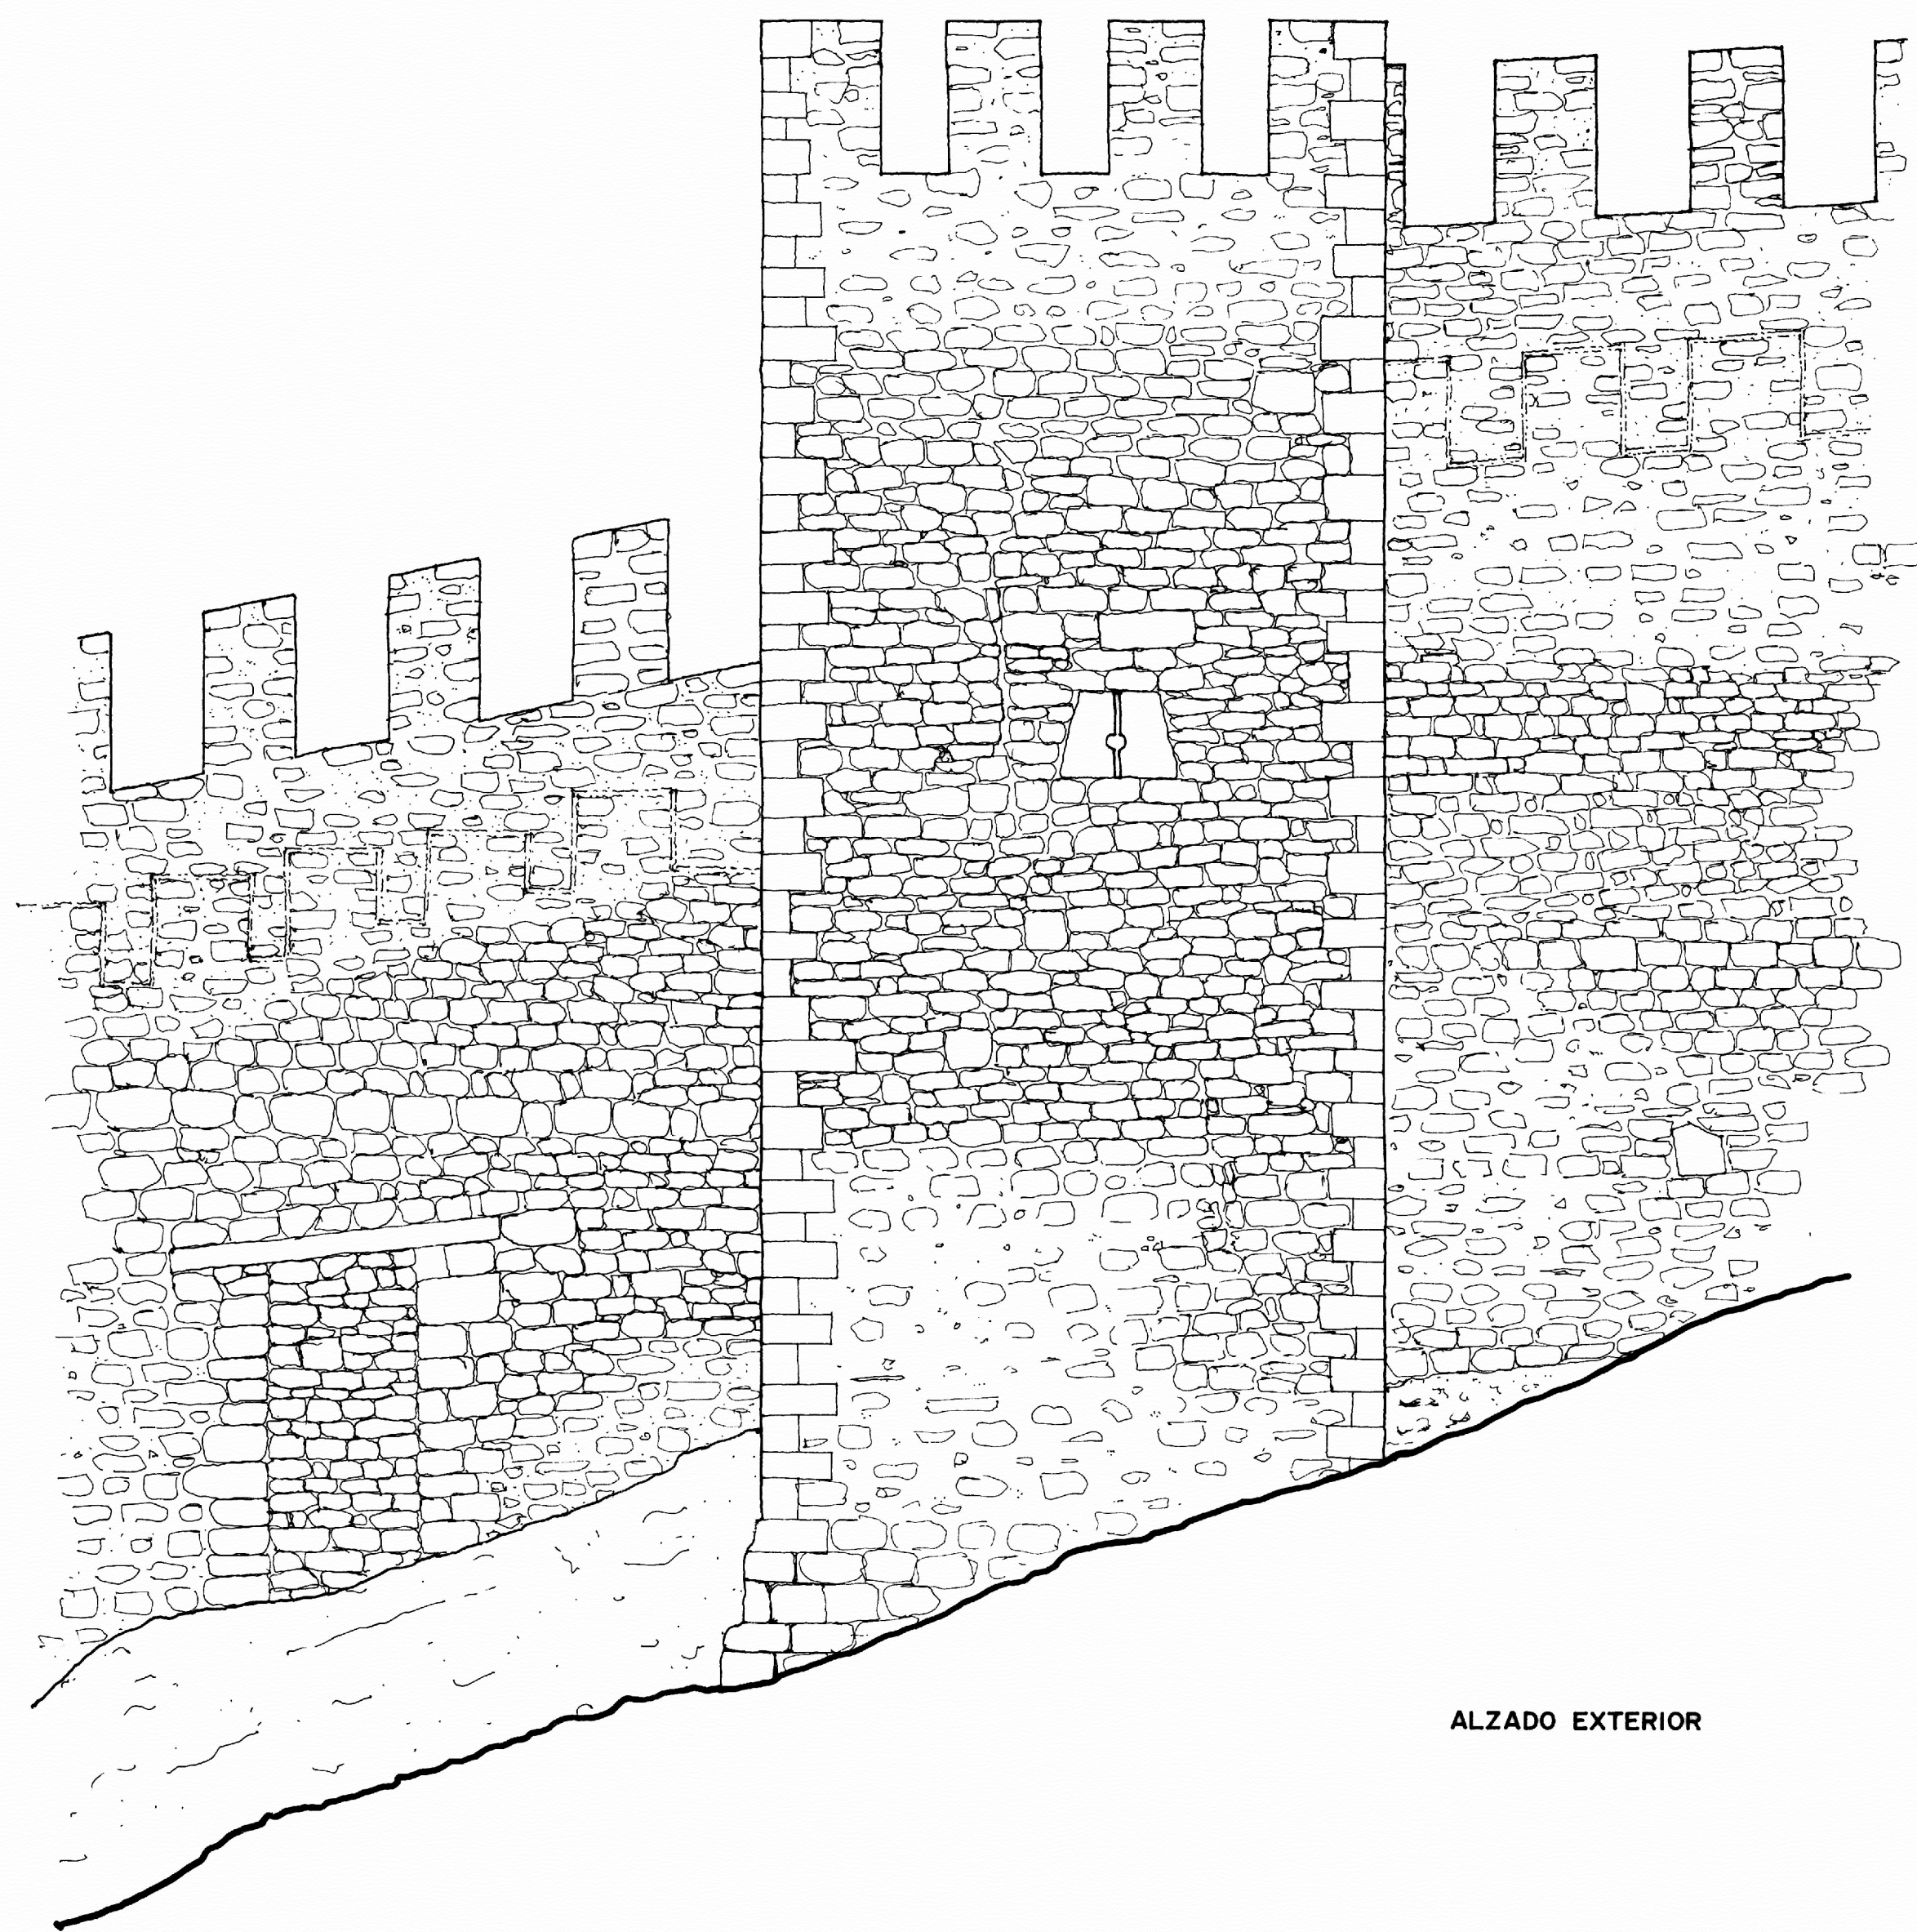


ALZADO EXTERIOR

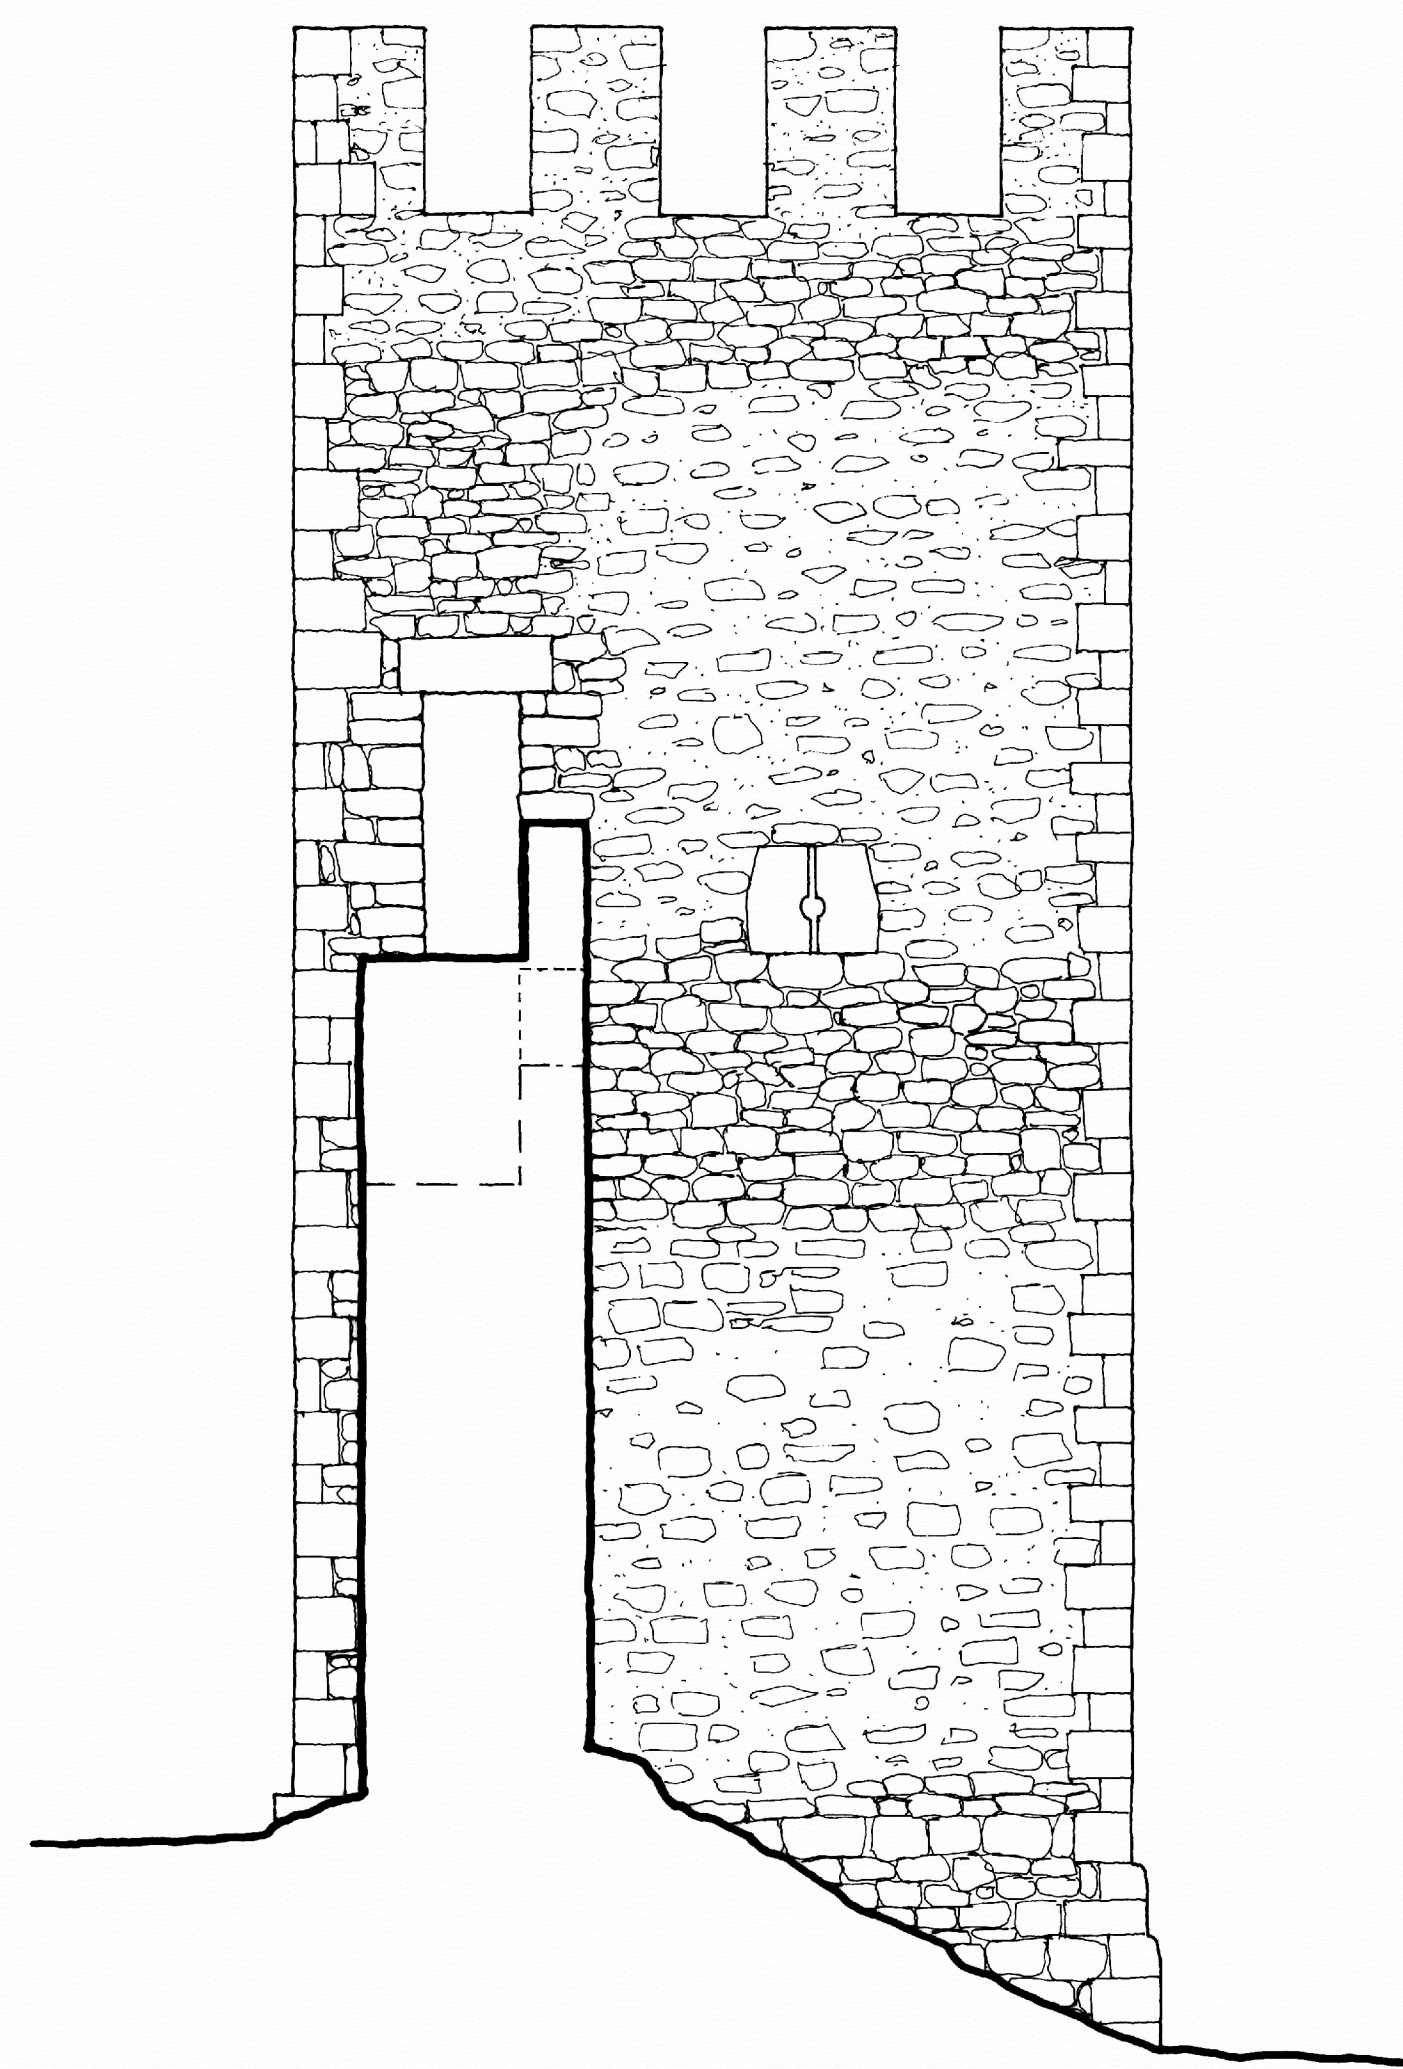


ALZADO LATERAL

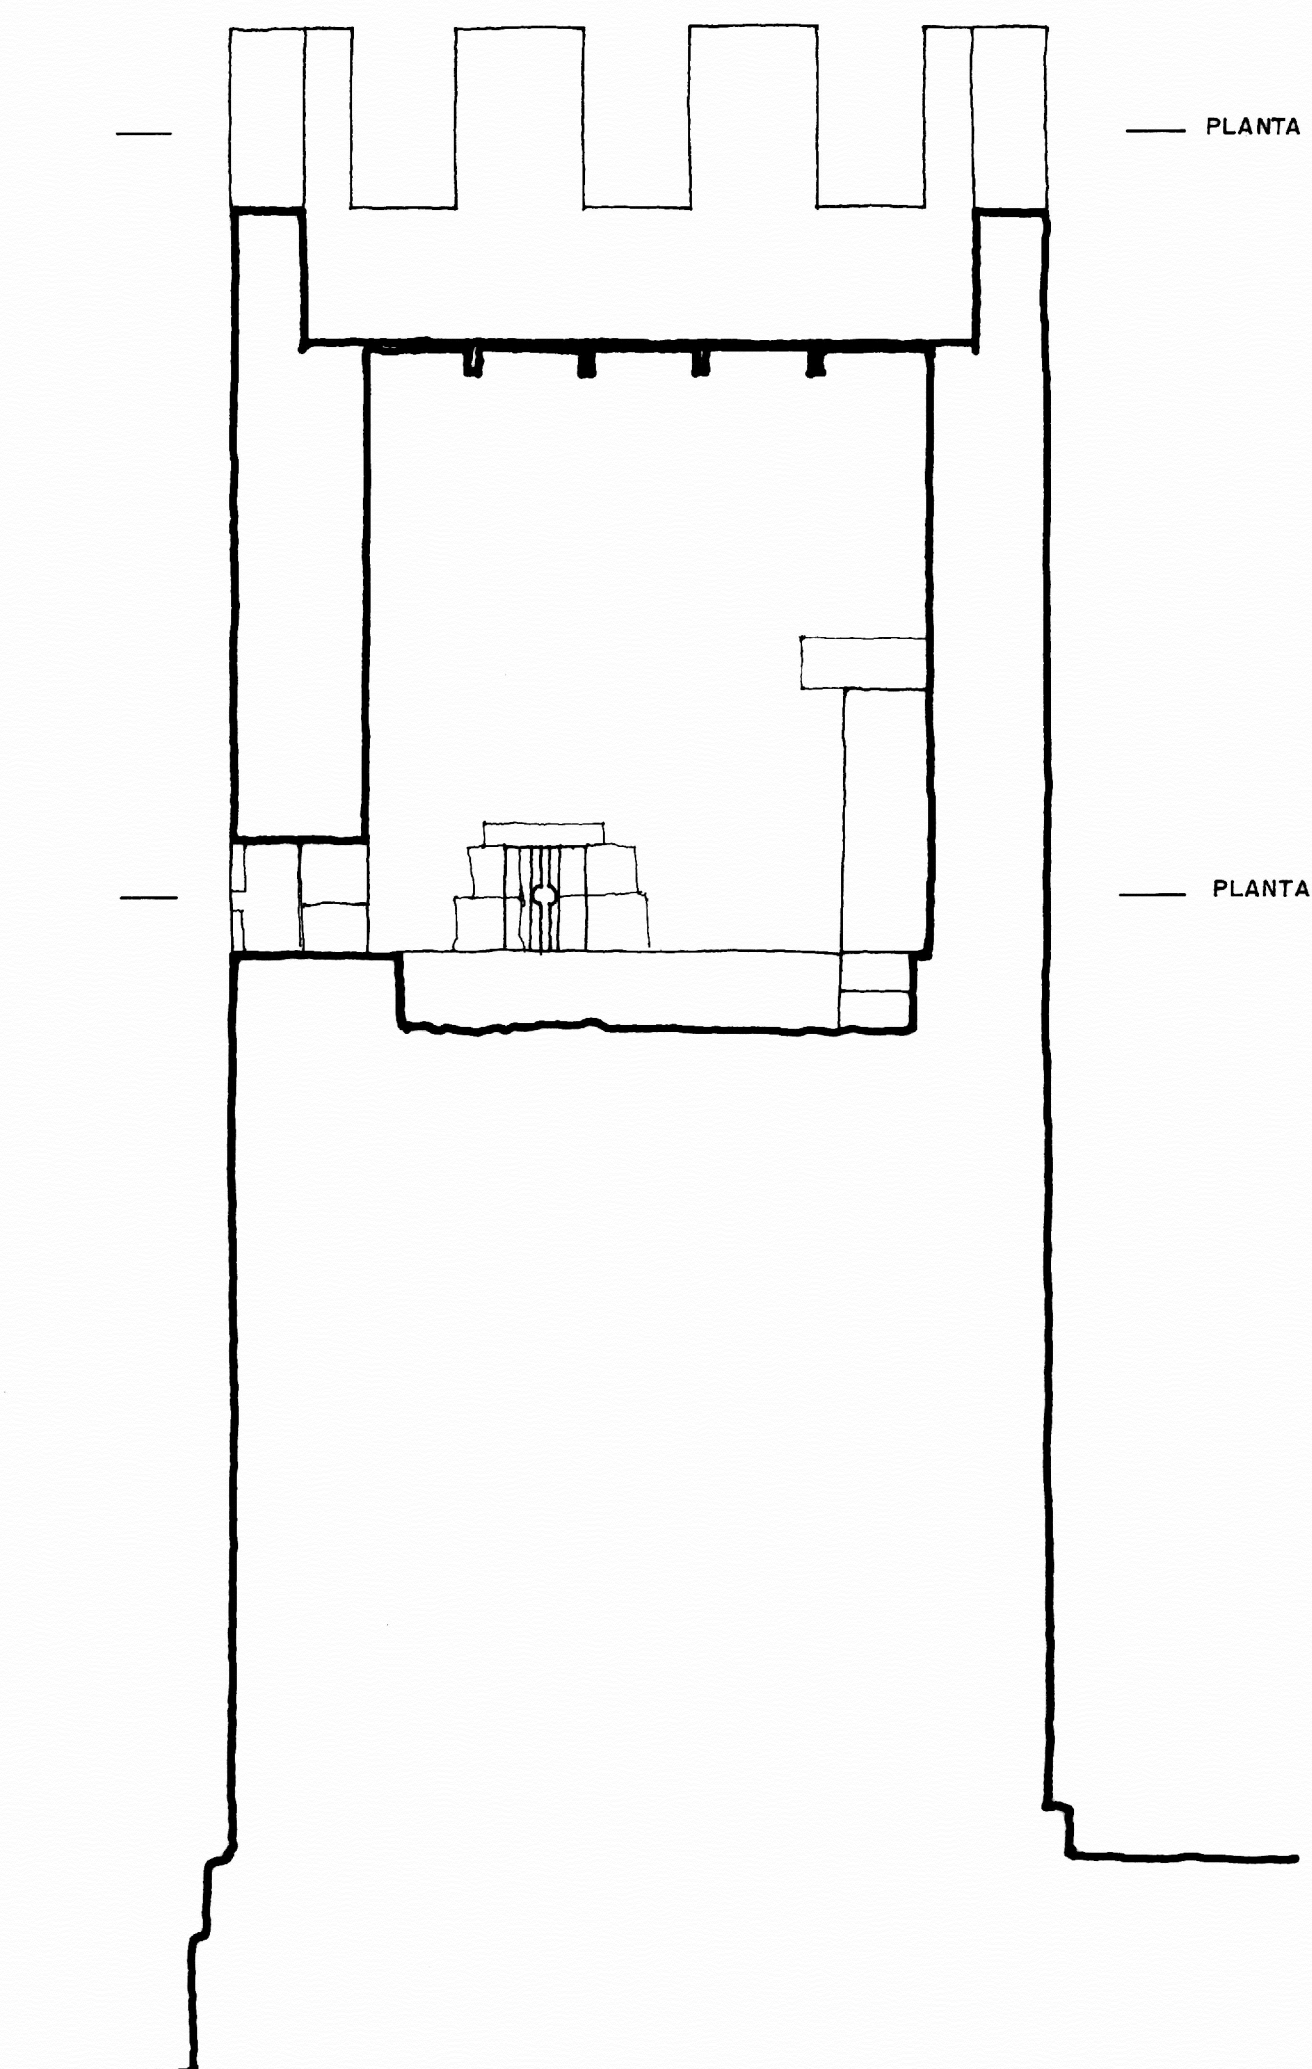


SECCION

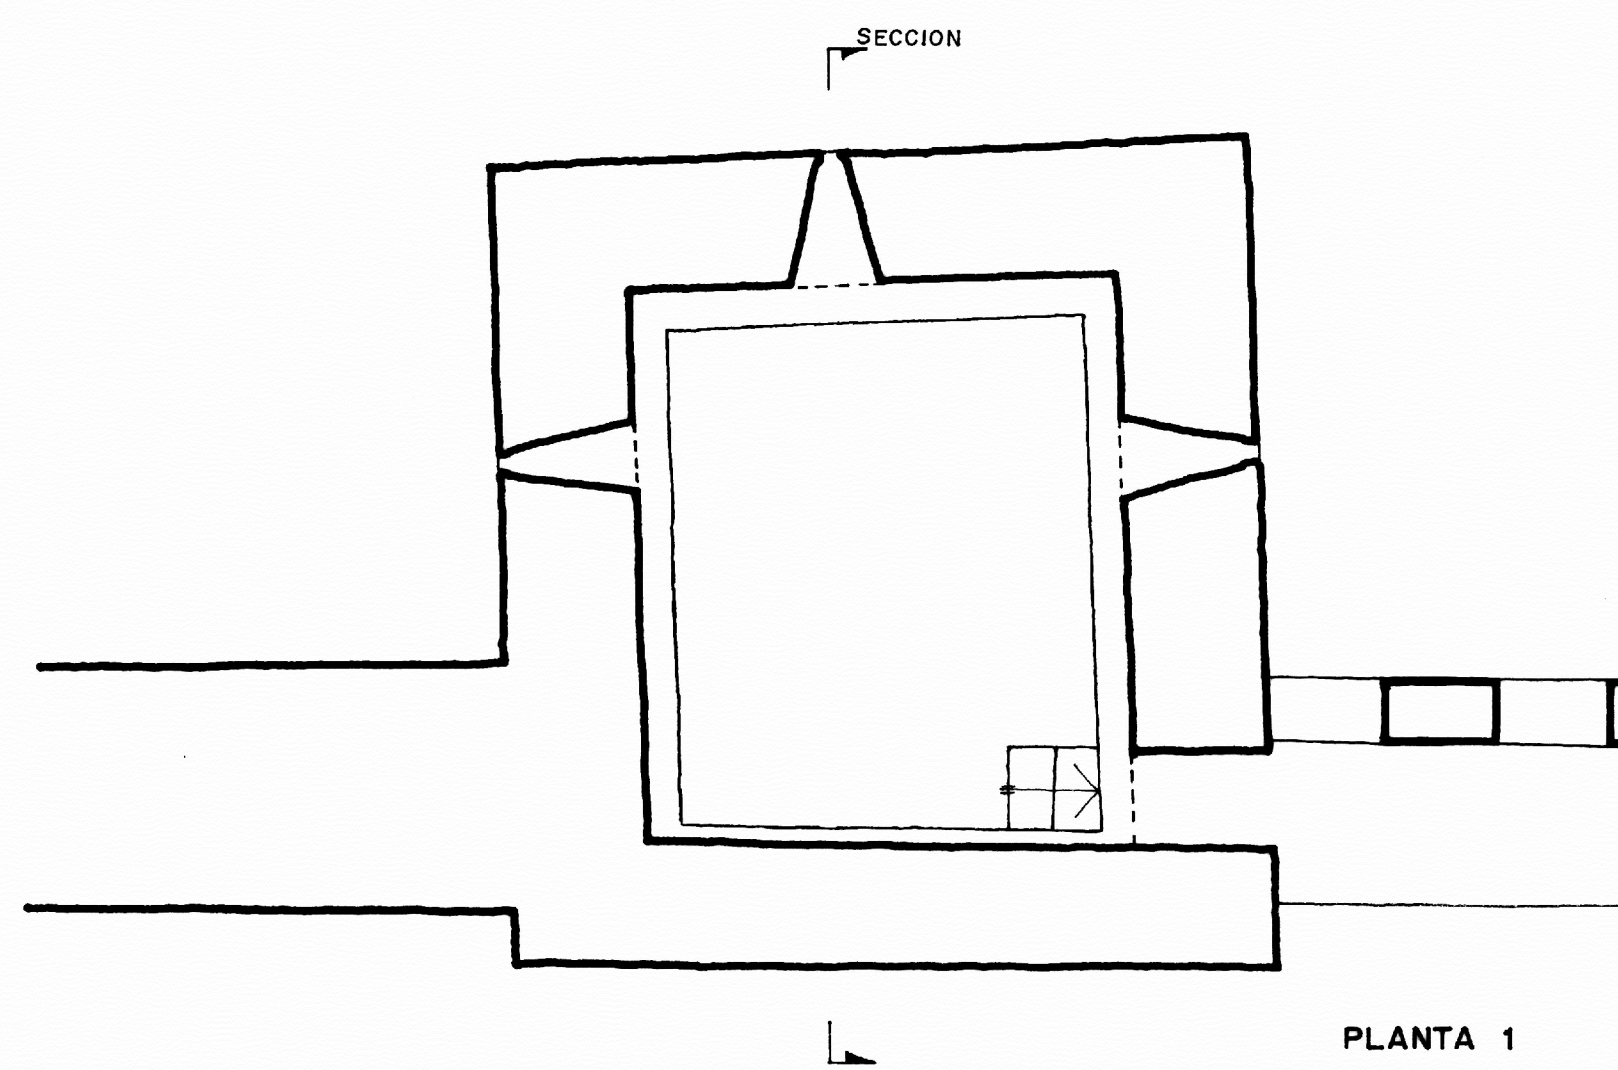

PLANTA 1

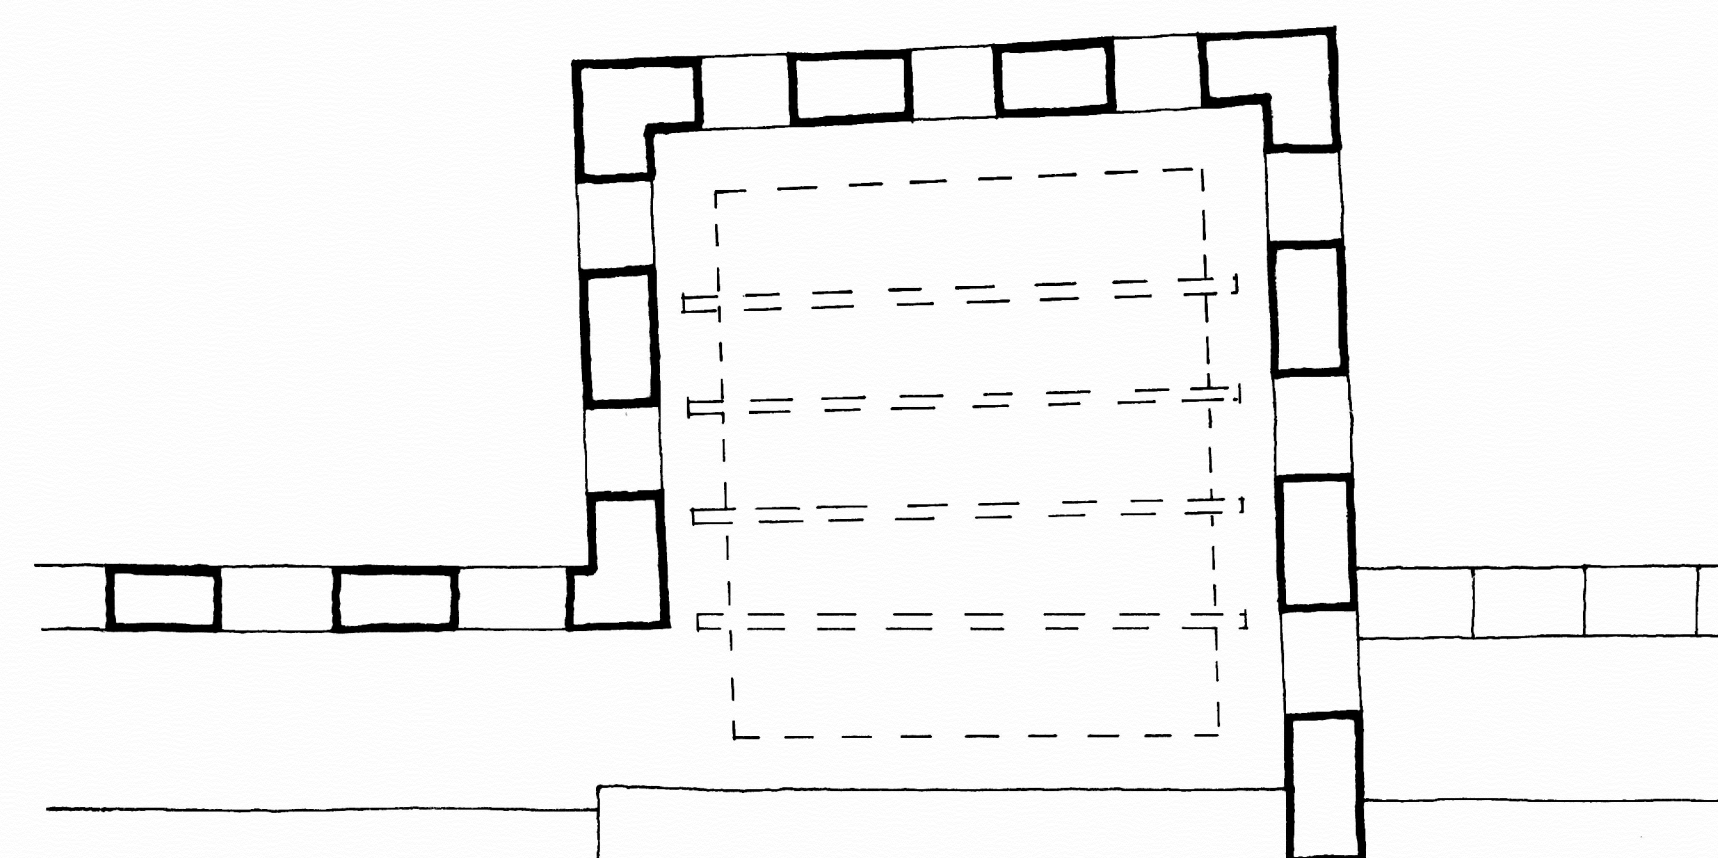

PLANTA 2

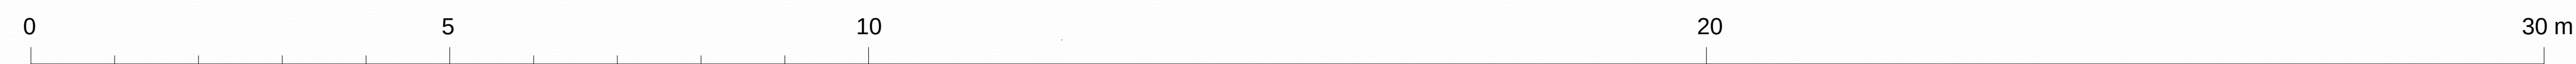

ALBARRACIN
RECINTO EXTERIOR

TORRE 5
ESCALA : 1/50

RESTAURACION

A. ALMAGRO / ARQ.

DICIEMBRE 1981