




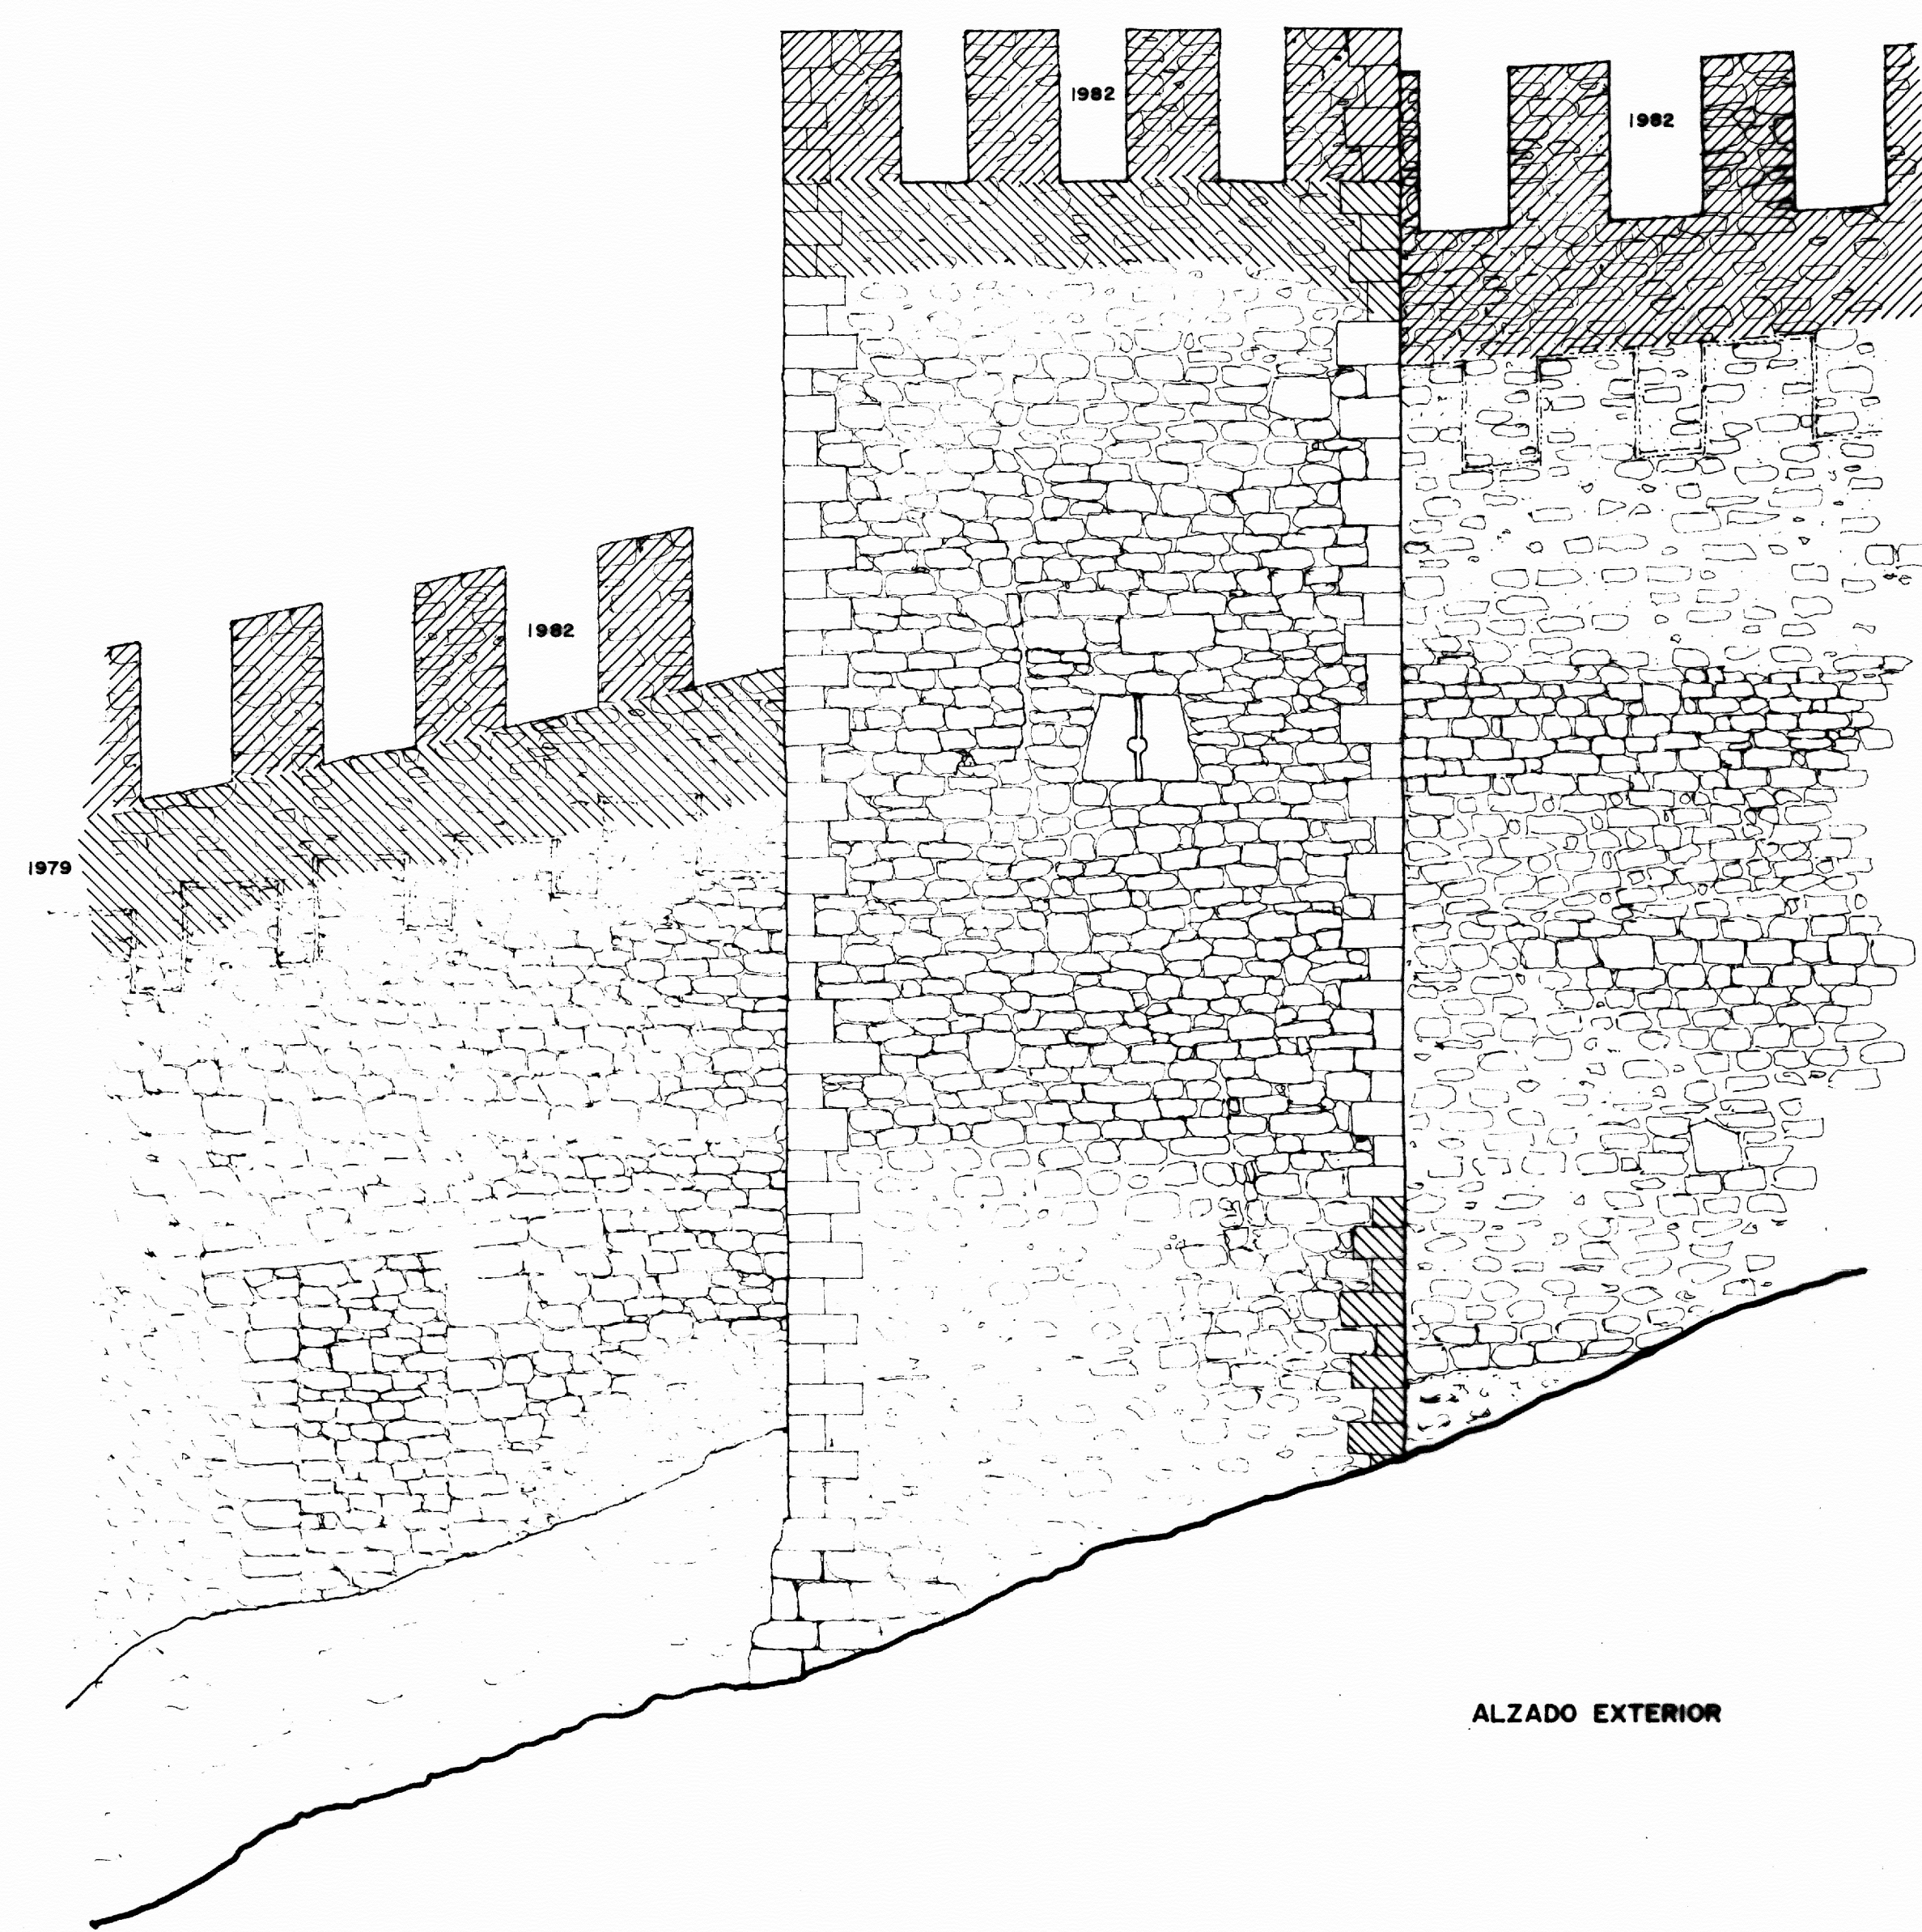


ALZADO EXTERIOR

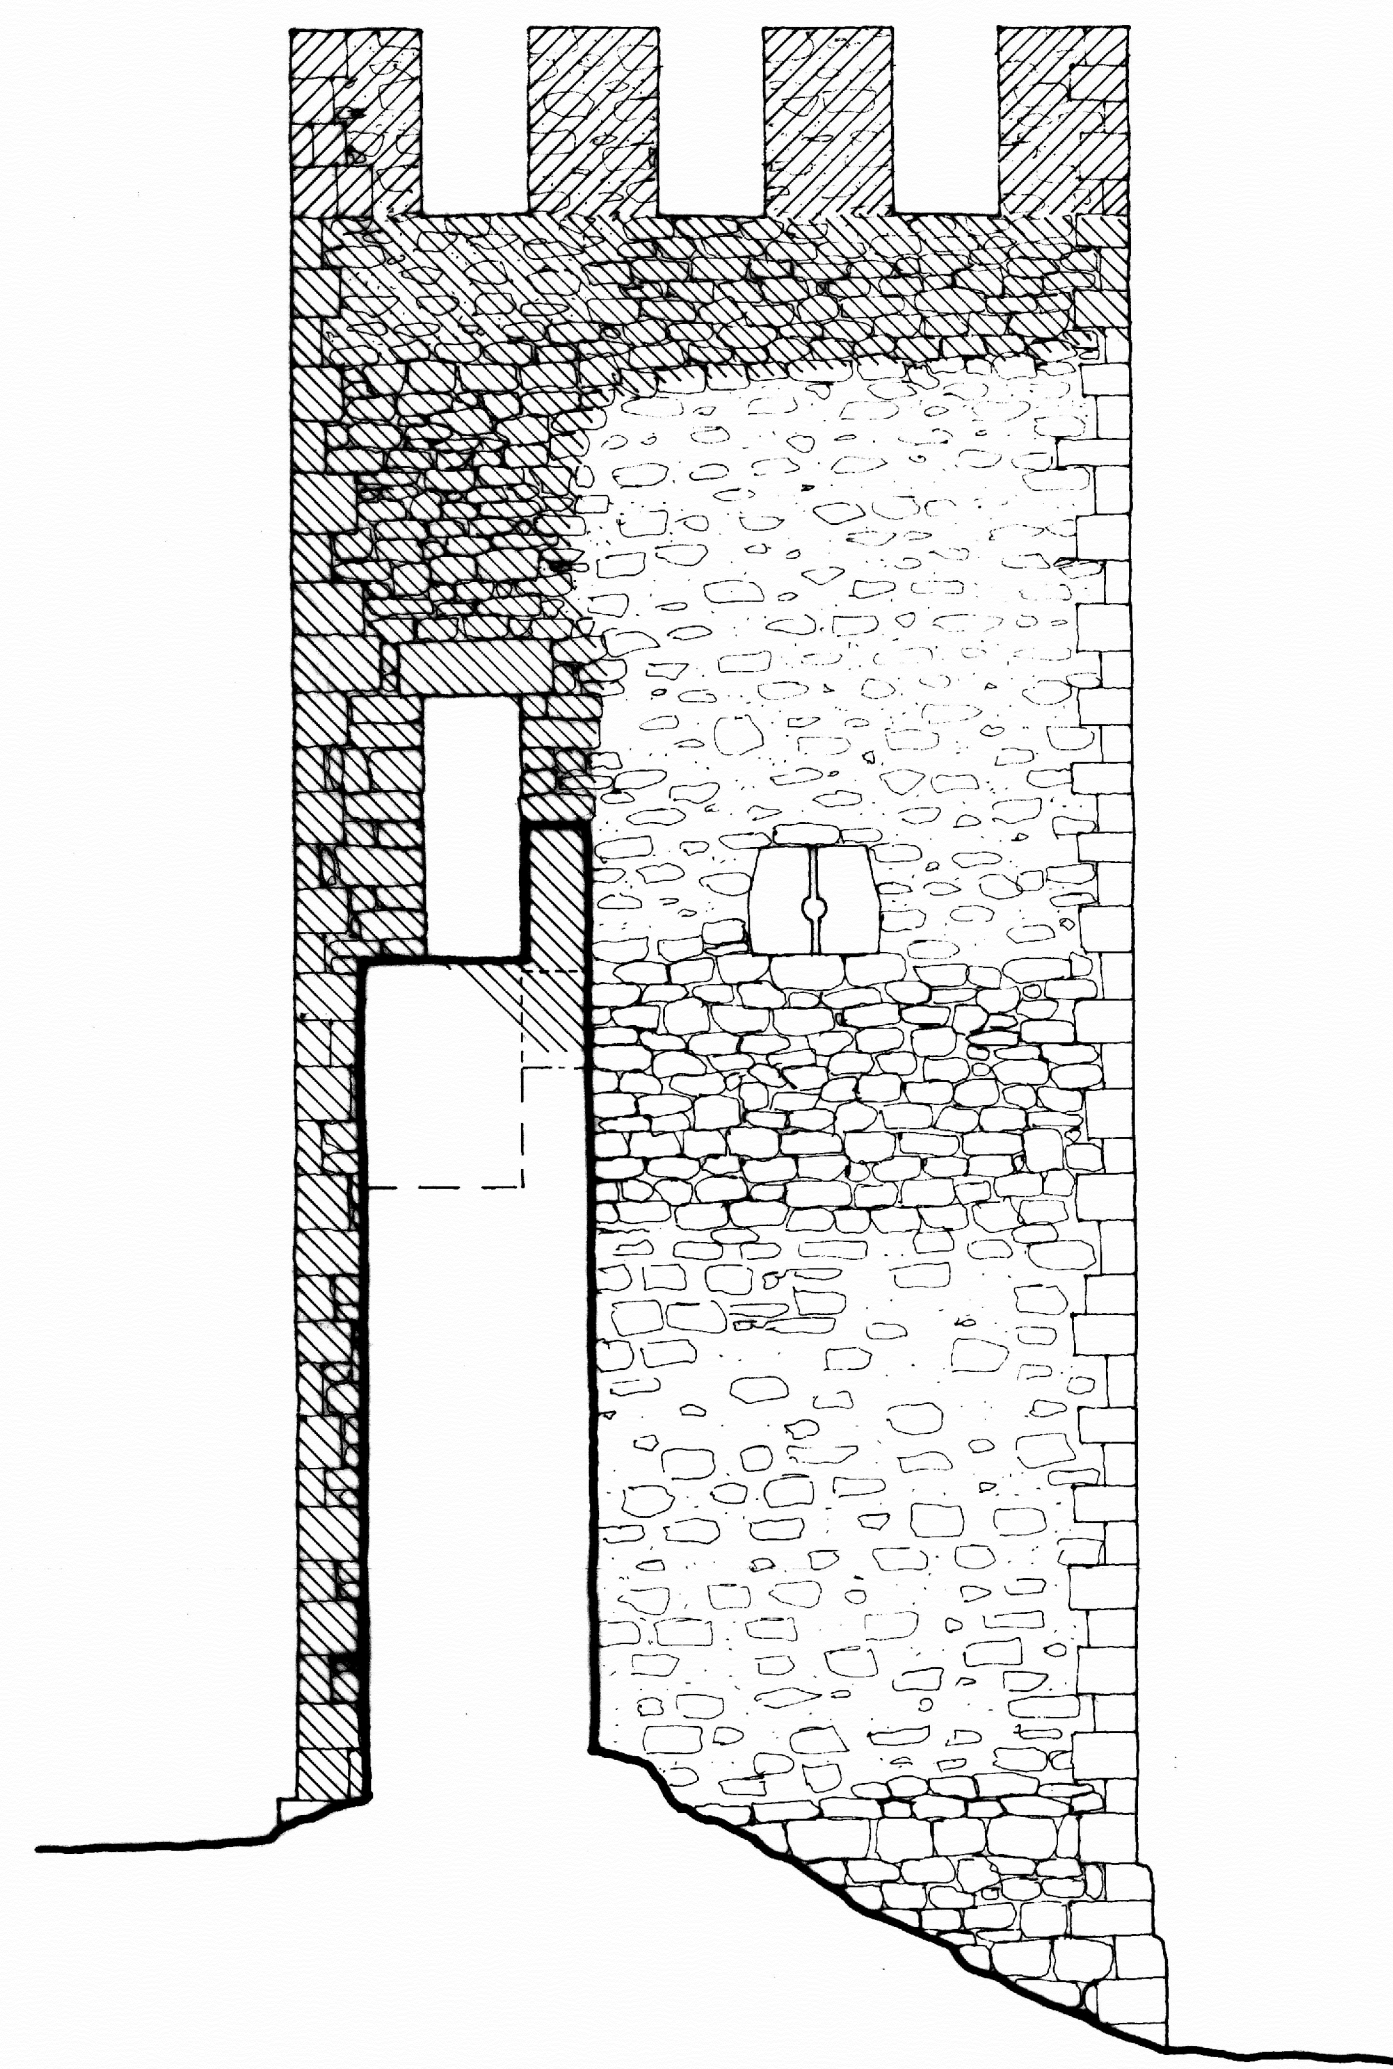


ALZADO LATERAL

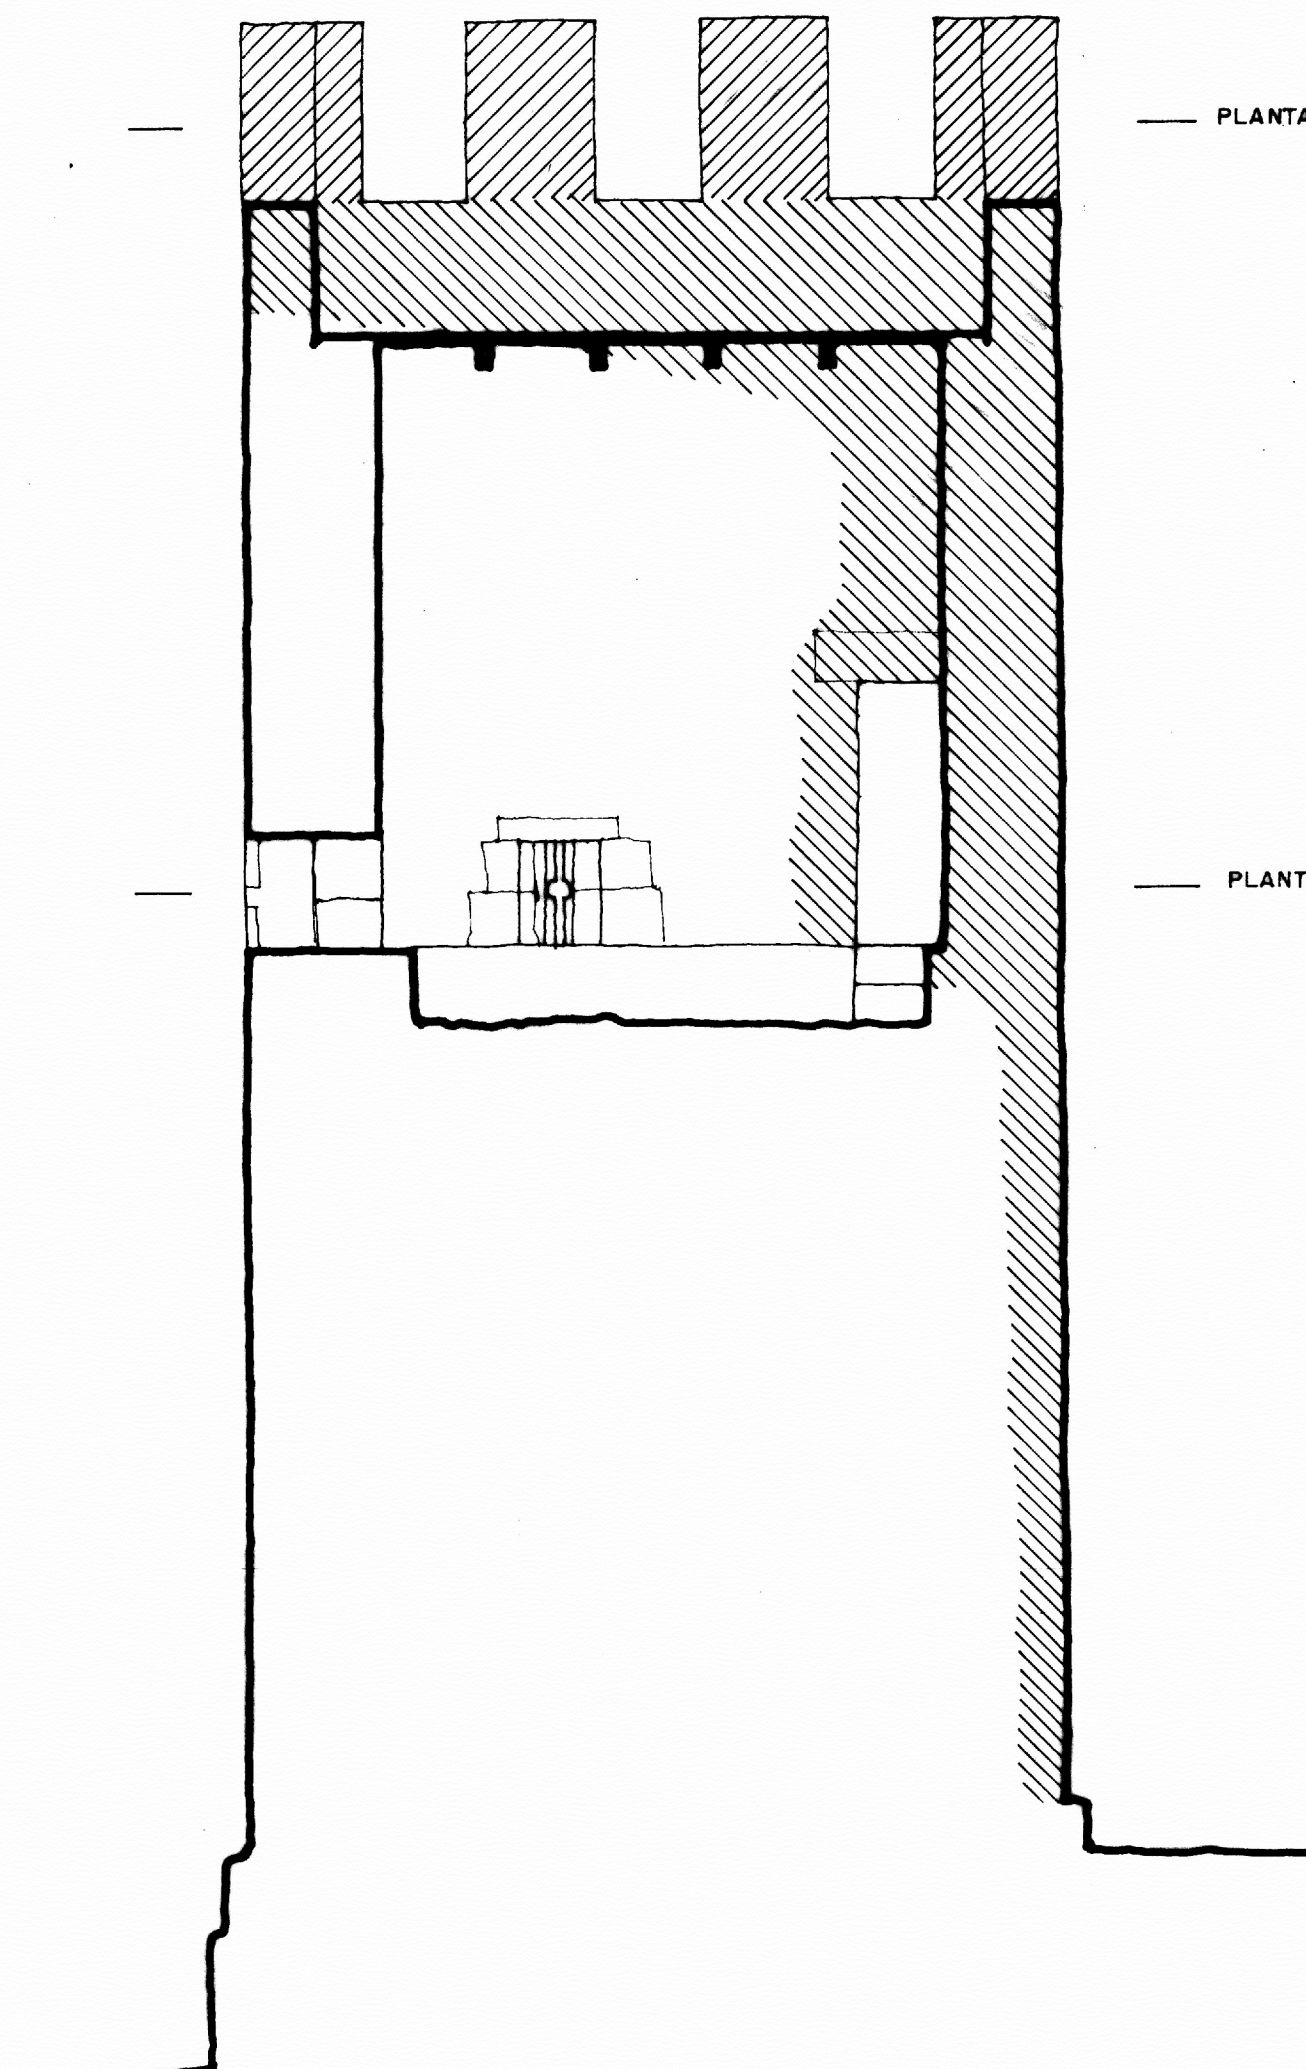

SECCION

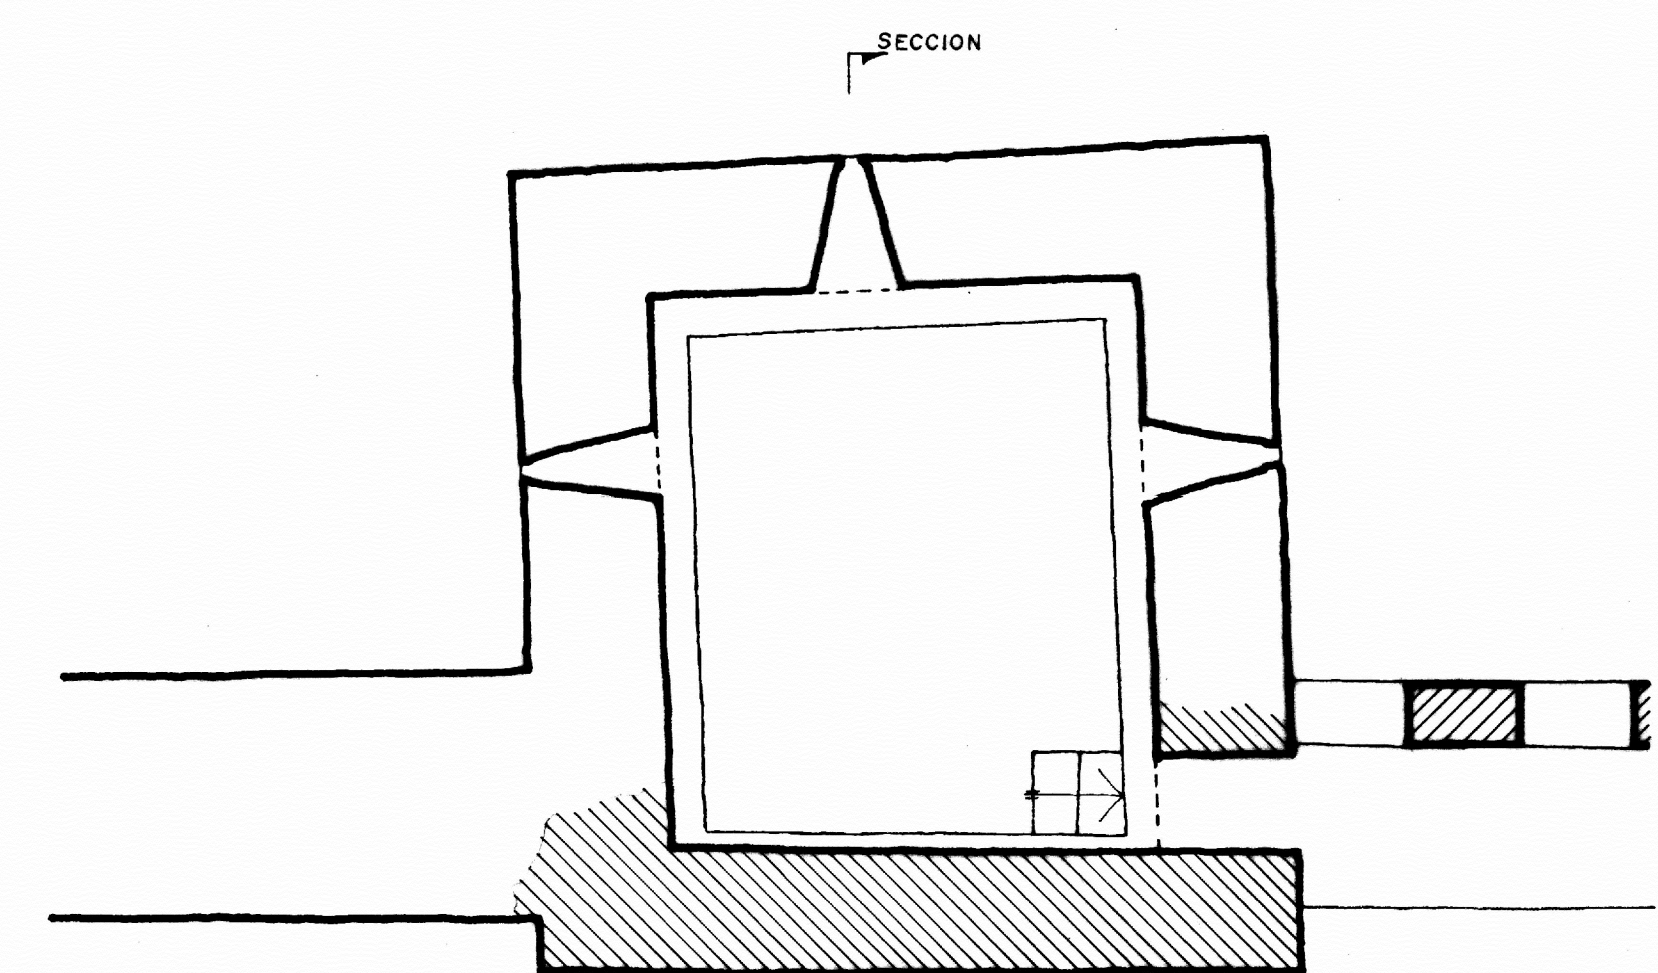

PLANTA 1

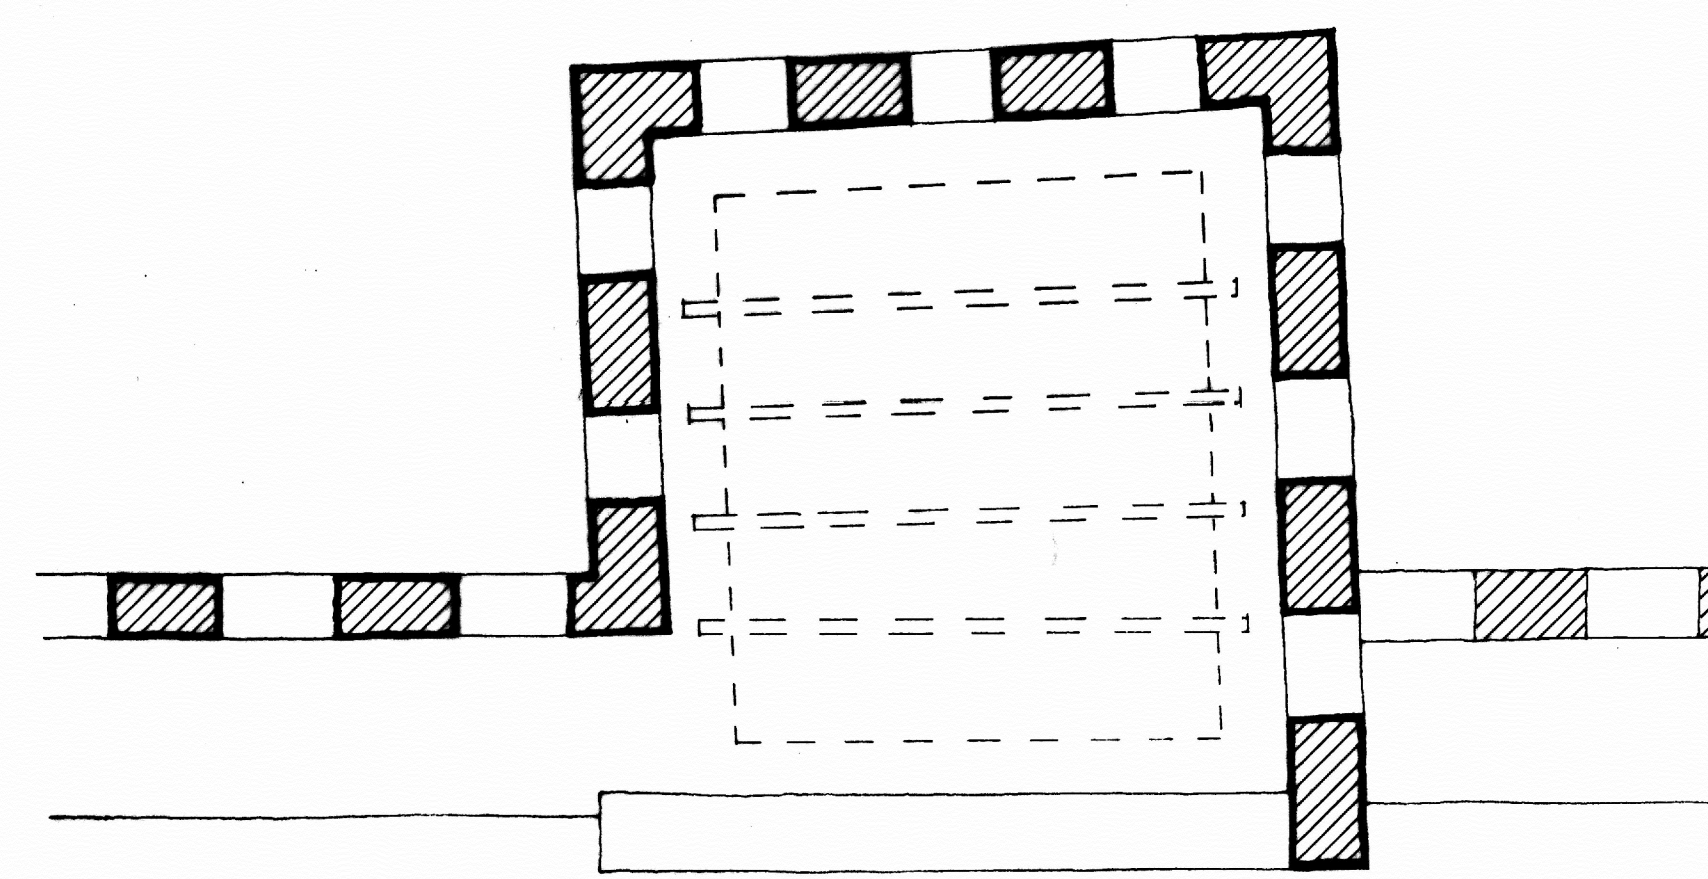

PLANTA 2

0 5 10 20 30 m

ALBARRACIN
RECINTO EXTERIOR

TORRE 5
ESCALA 1:1/50

RESTAURACION

A. ALMAGRO / ARQ.

DICIEMBRE 1981