




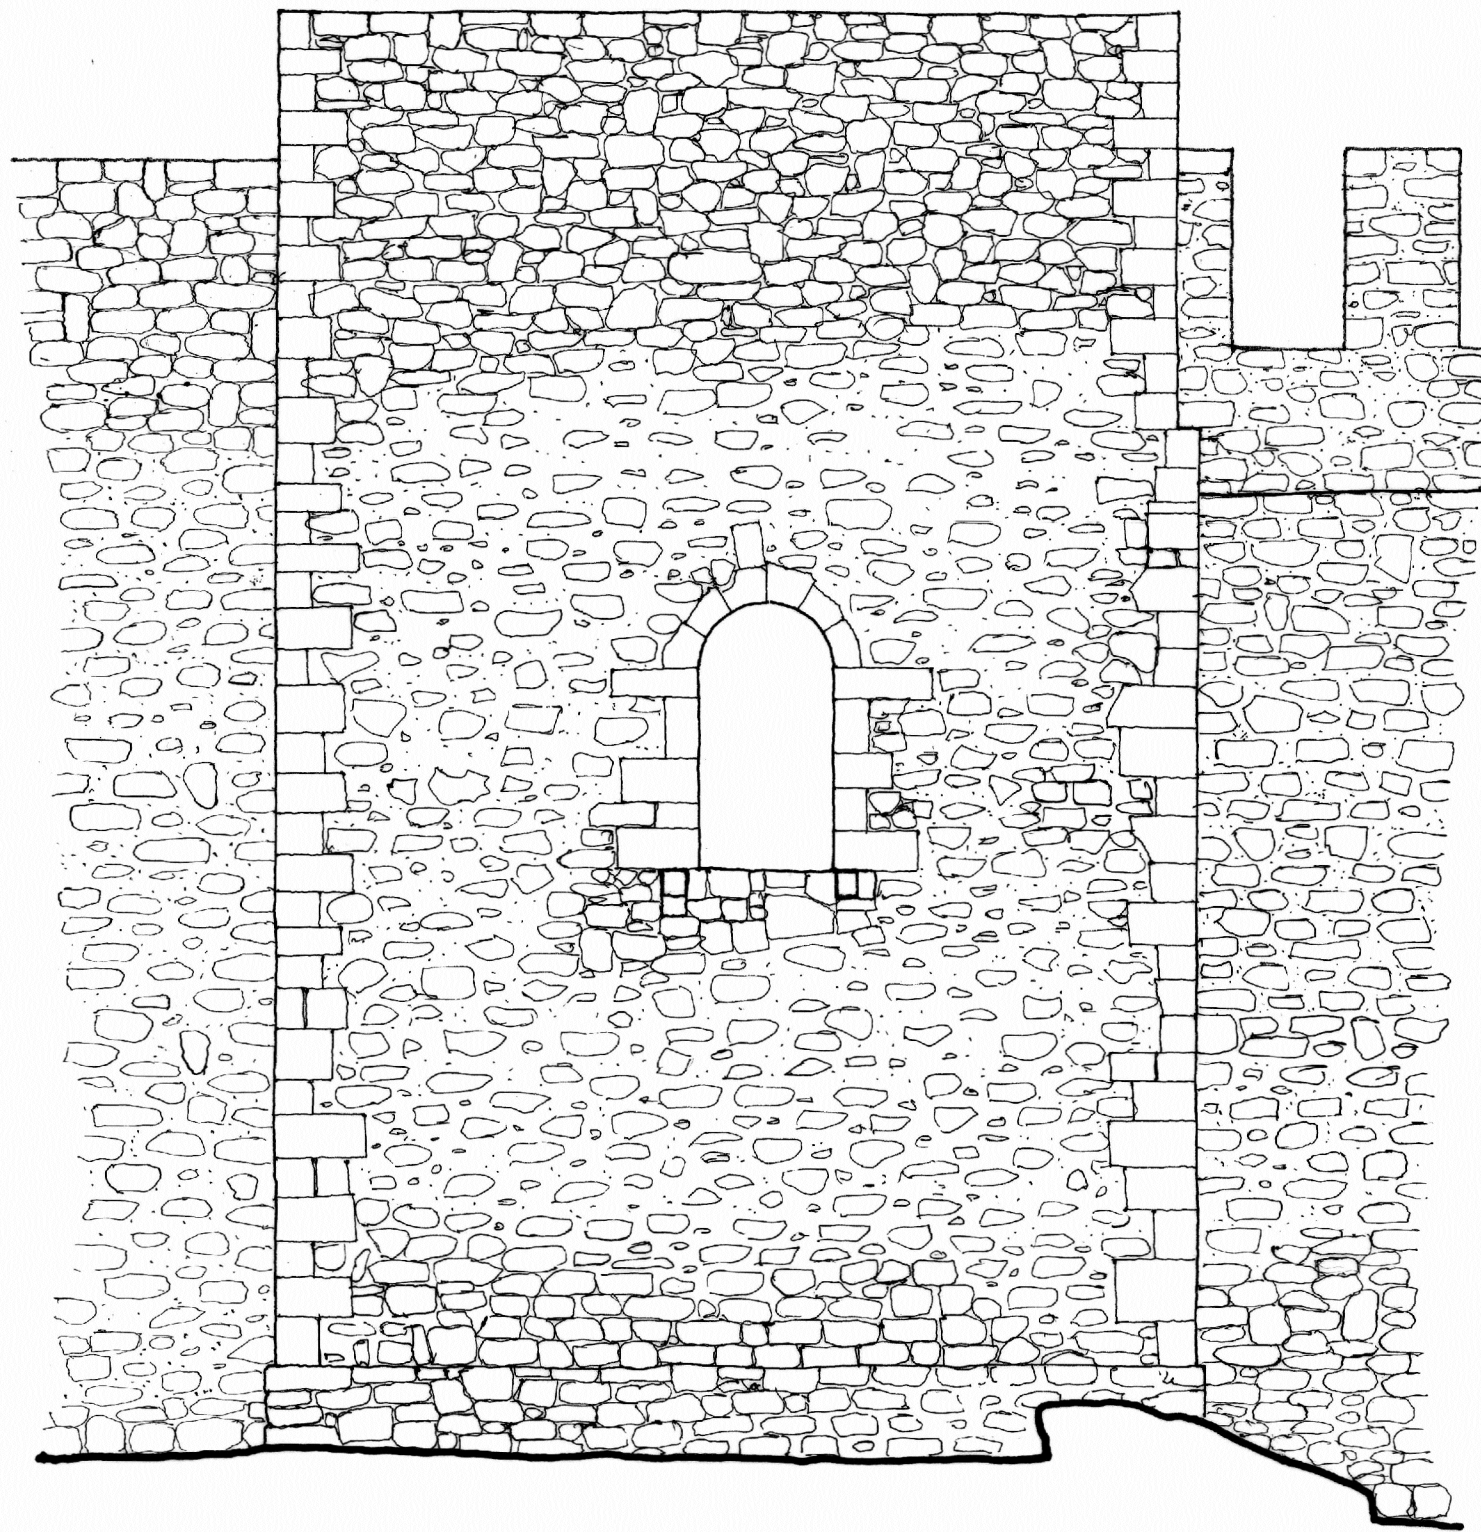

ALZADO INTERIOR

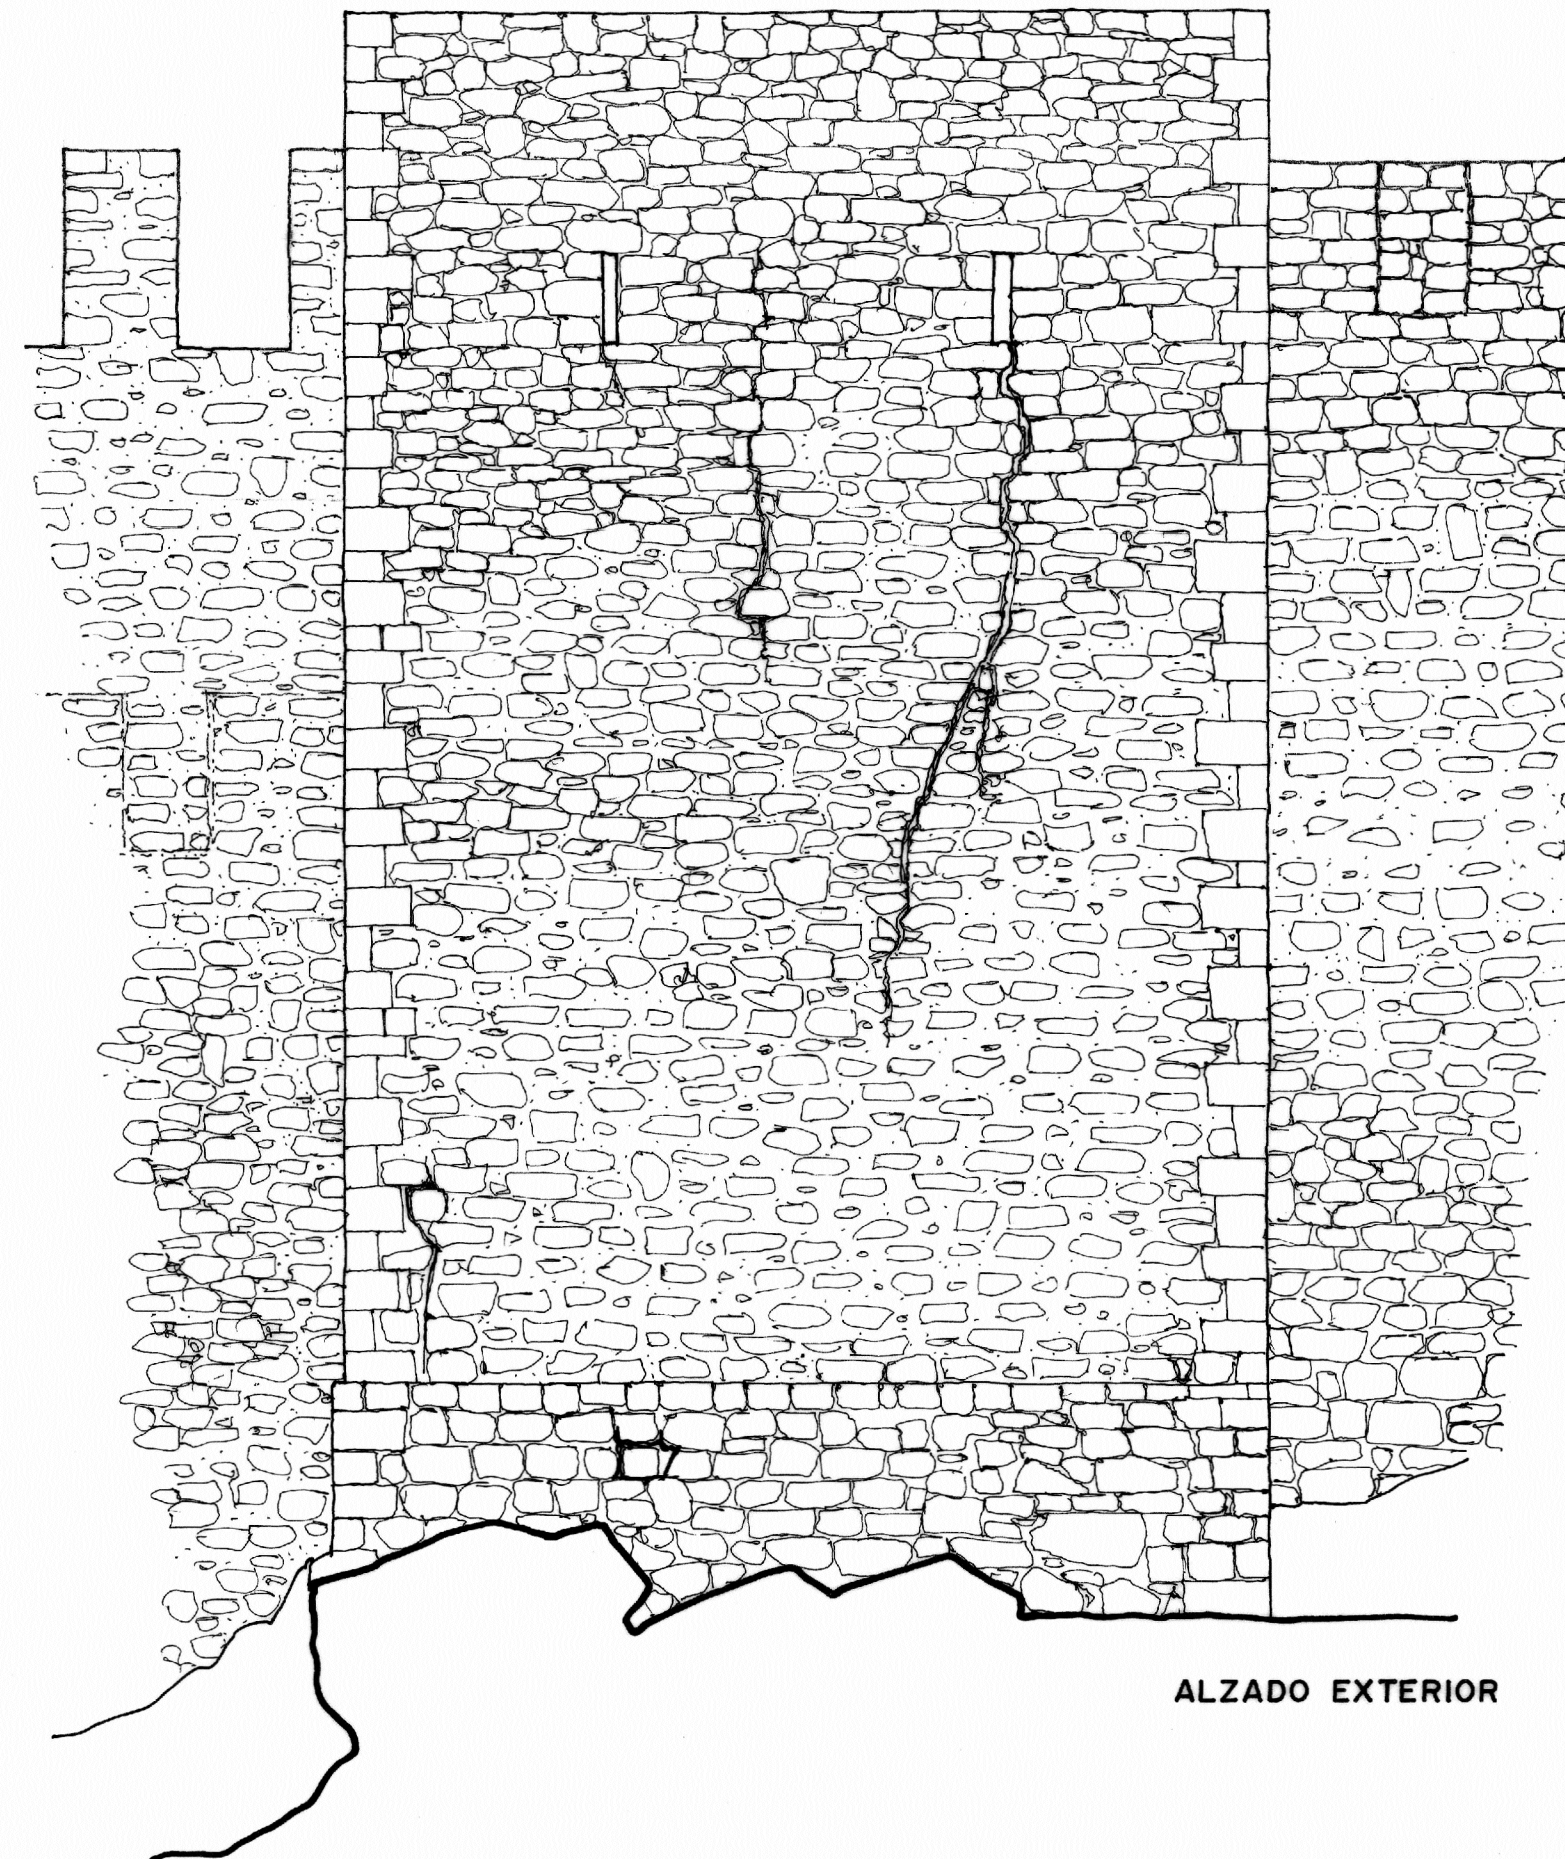


ALZADO EXTERIOR

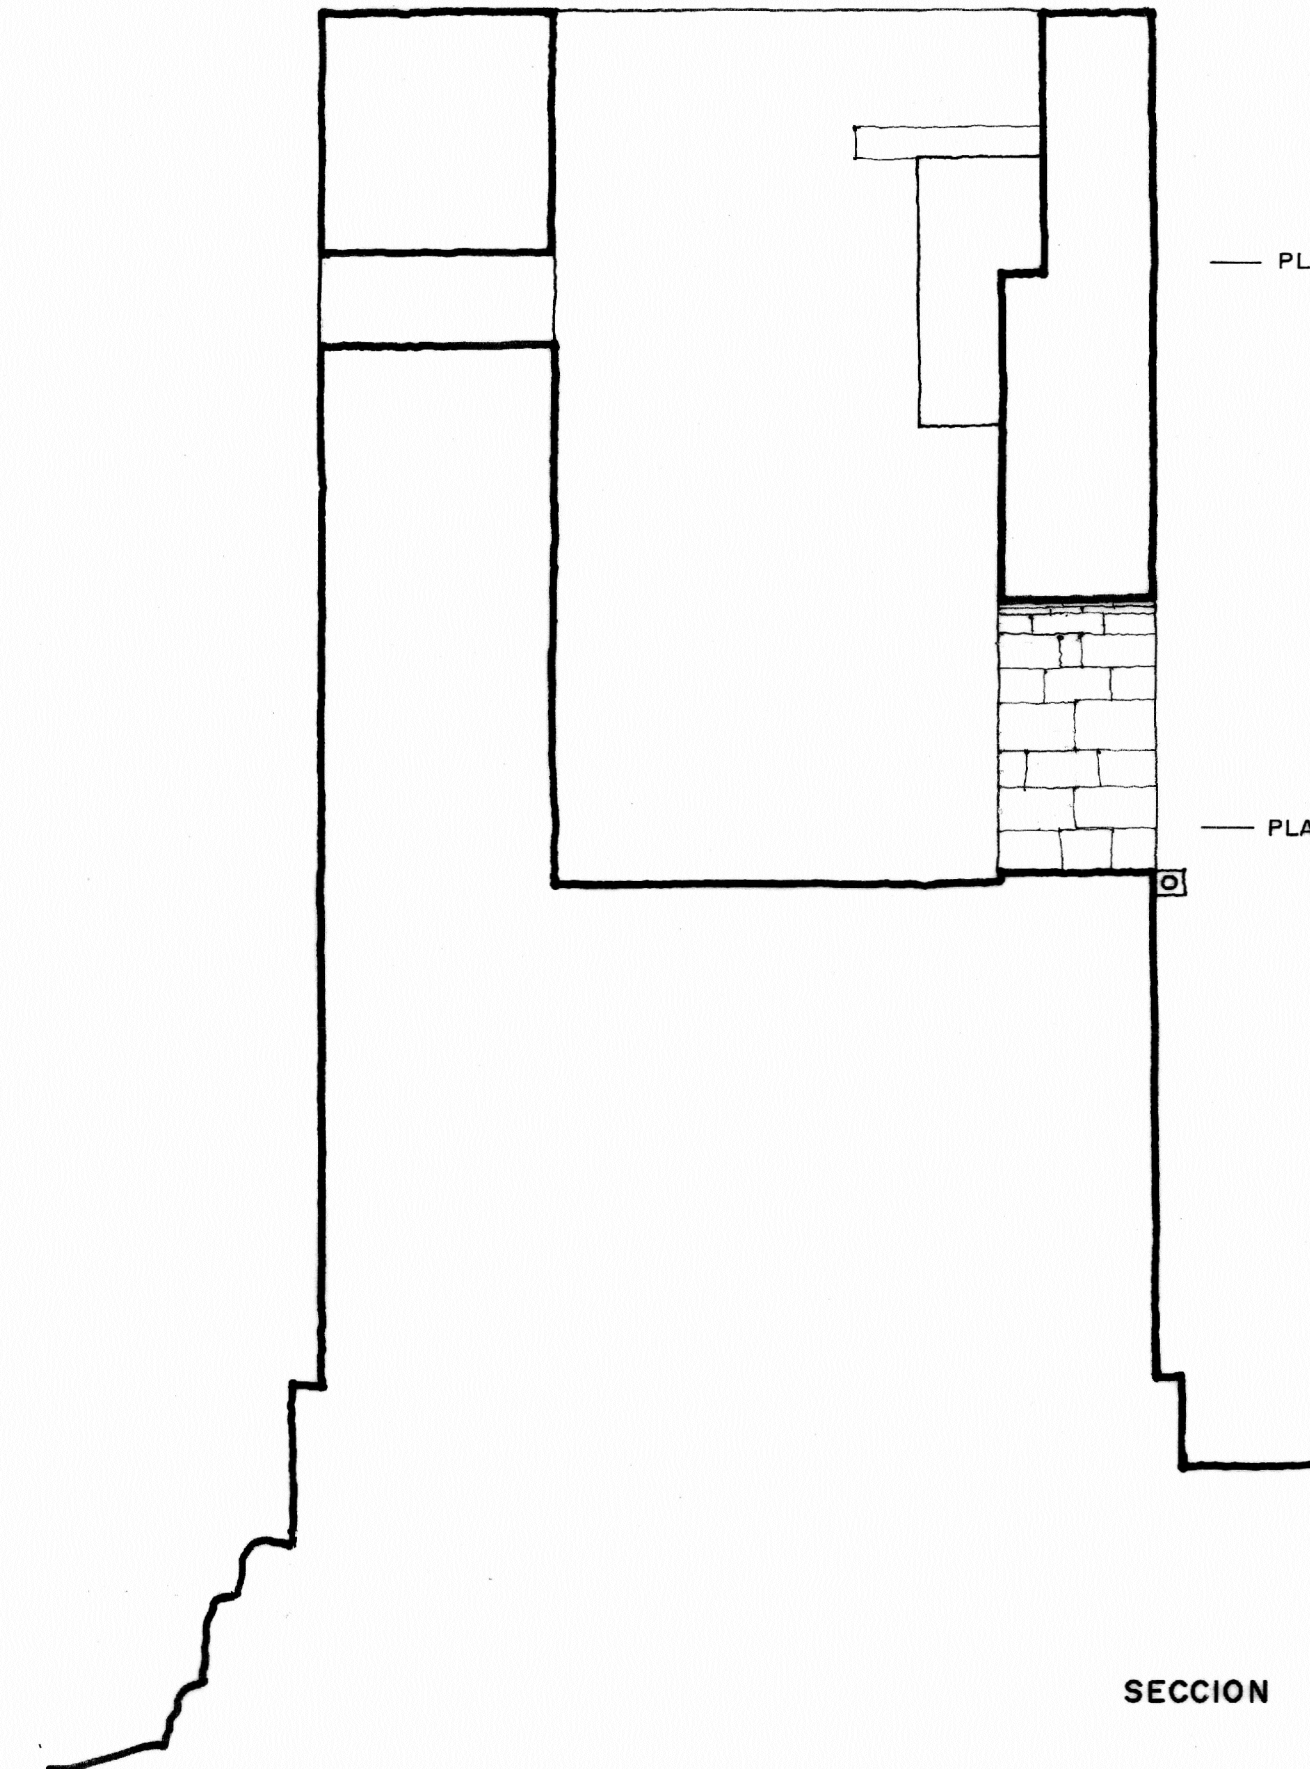

SECCION


— PLANTA 2

— PLANTA 1

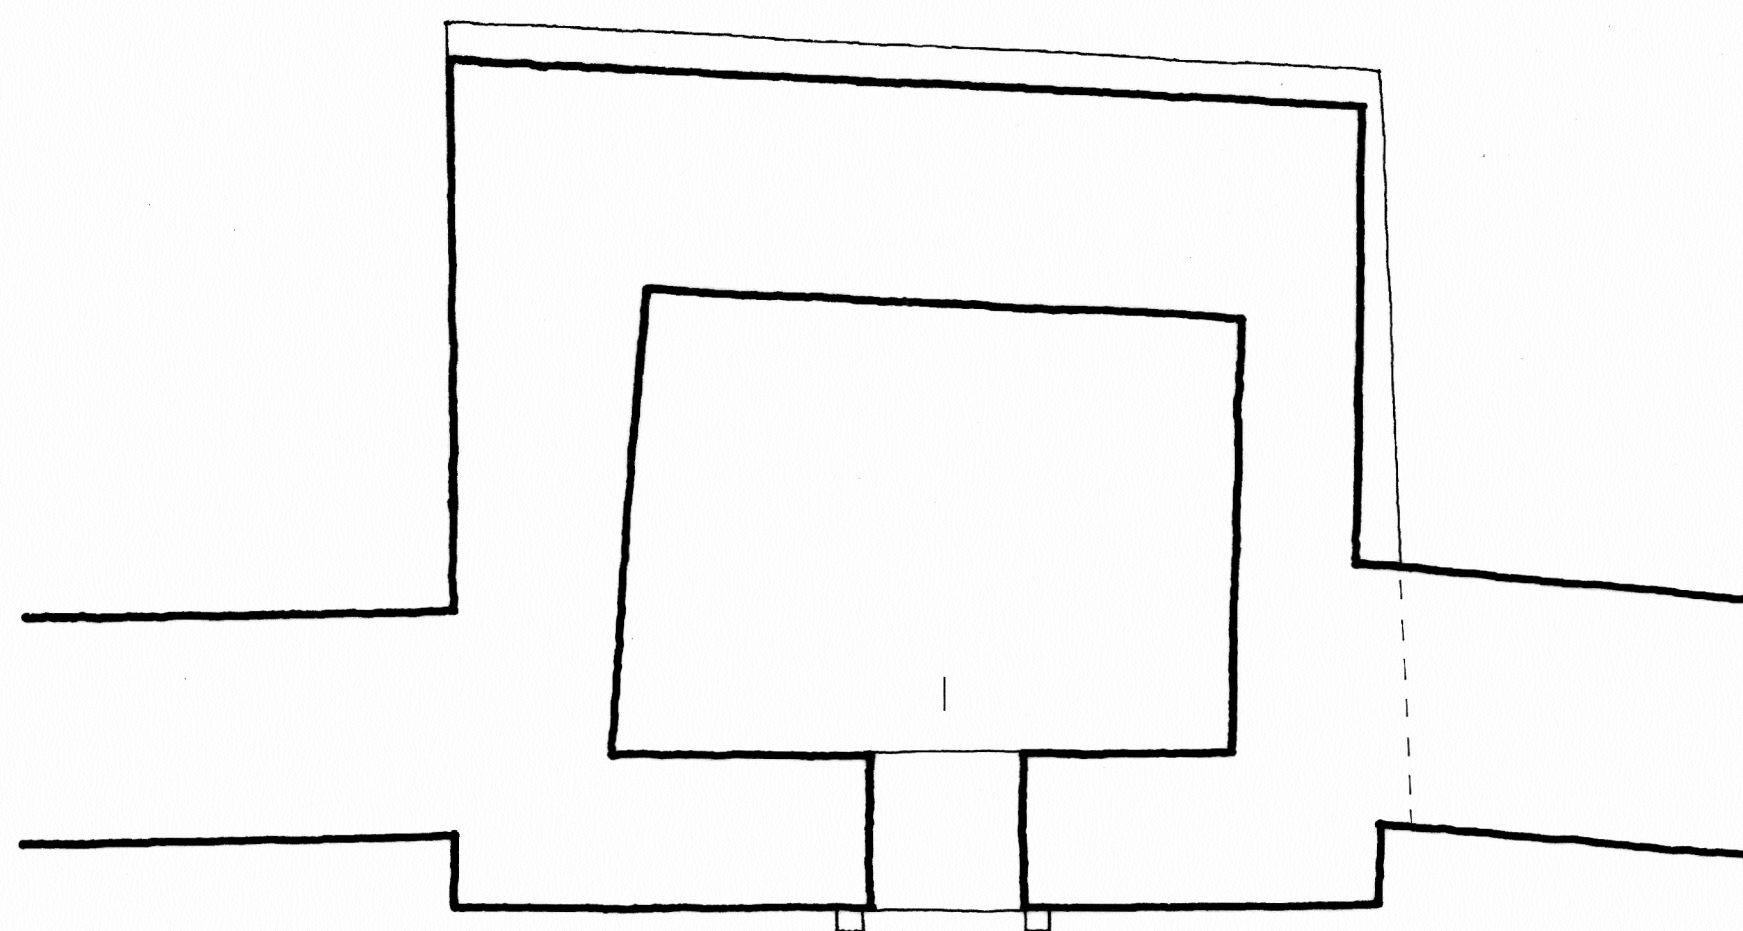

SECCION

PLANTA 1

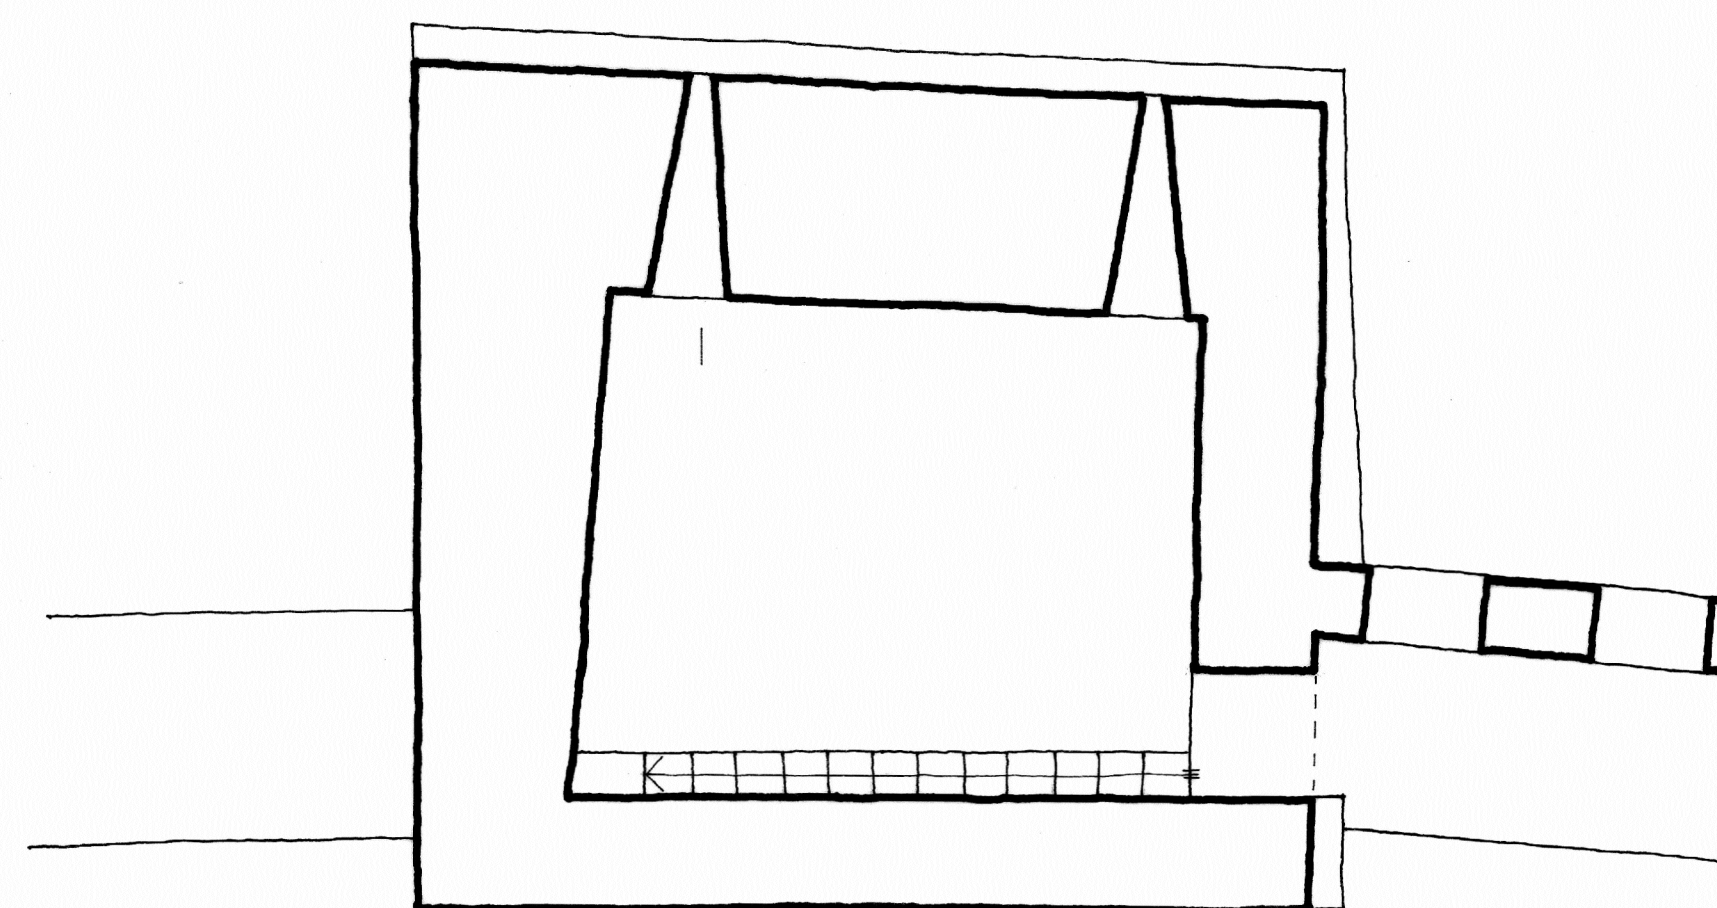

PLANTA 2

SECCION

0 5 10 20 30 m

ALBARRACIN RECINTO EXTERIOR

TORRE 6
ESCALA : 1/50

RESTAURACION

A. ALMAGRO / ARQ.

DICIEMBRE 1981