


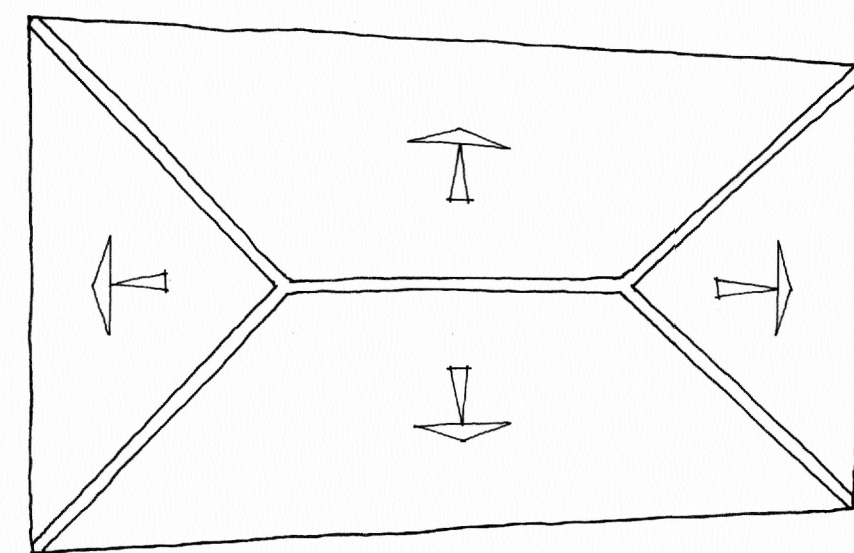


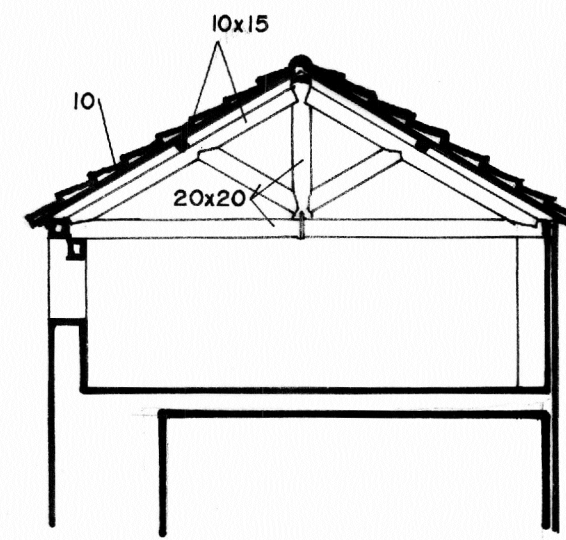

P. CUBIERTAS

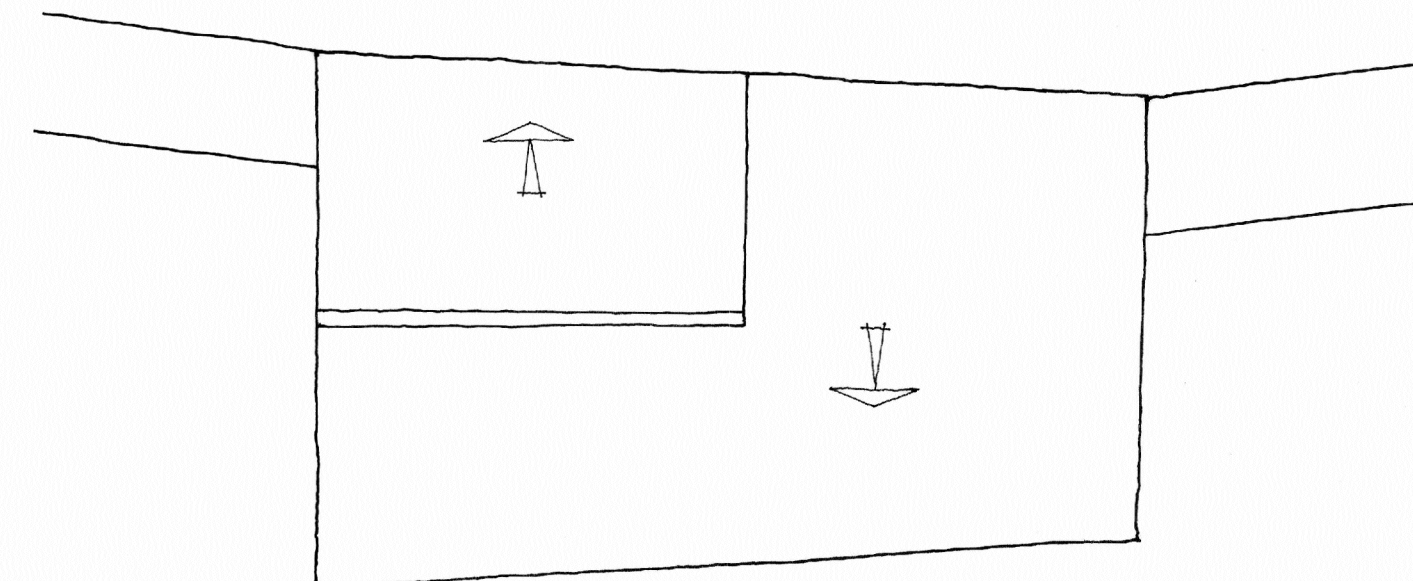


P. CUBIERTAS

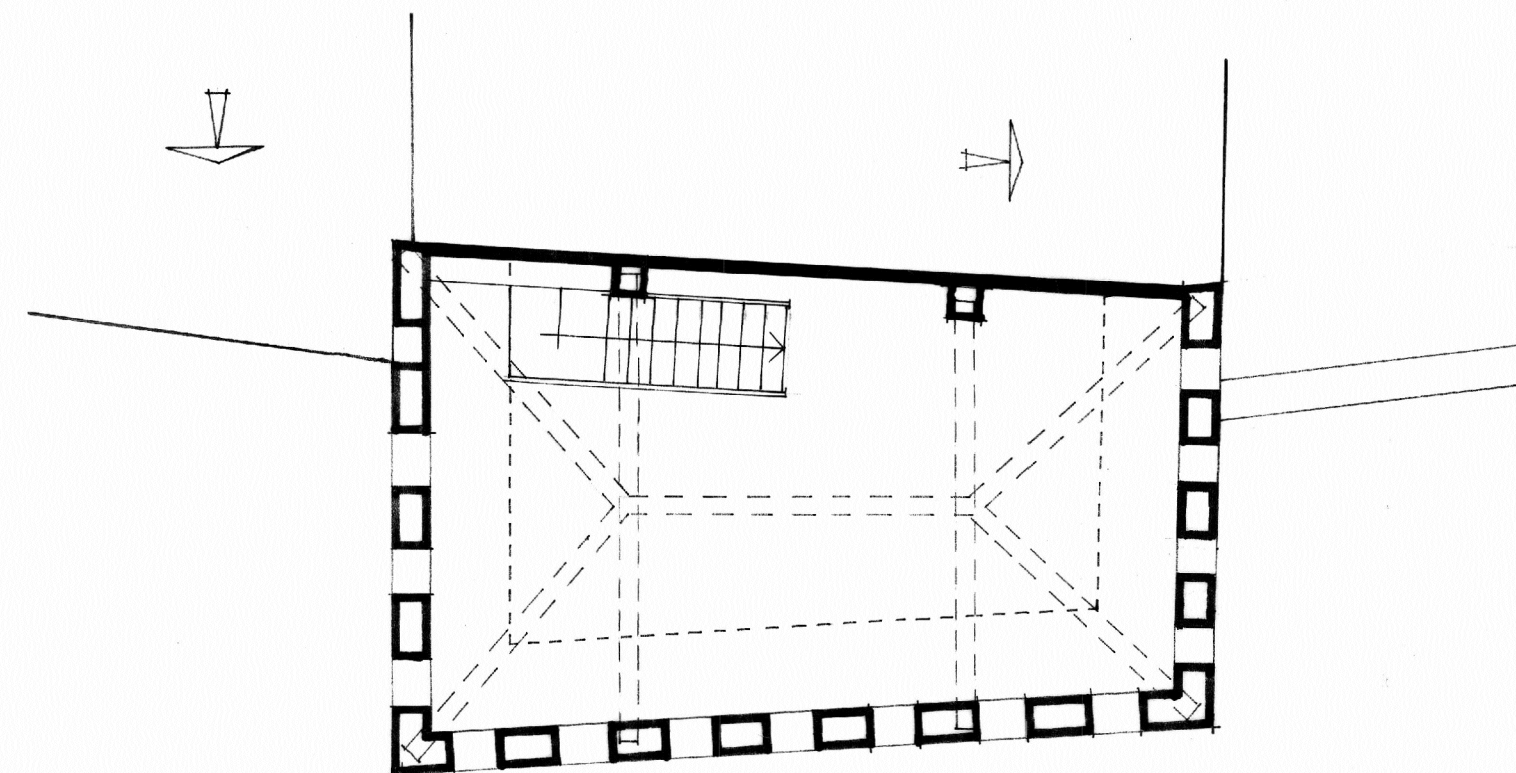

P. ADARVE

PROYECTO

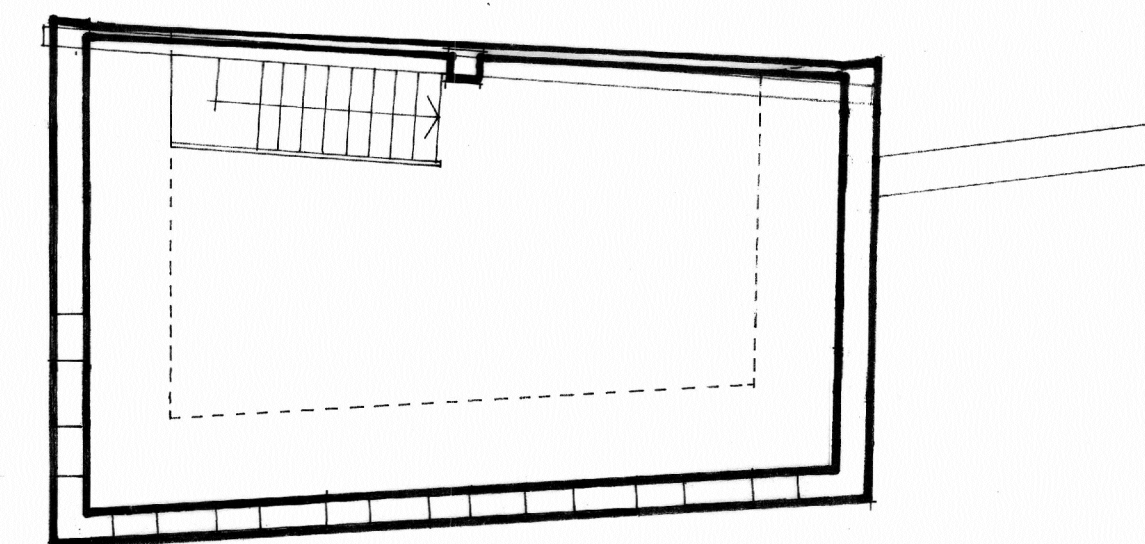

P. ADARVE

ESTADO ACTUAL



ALBARRACIN - RECINTO EXTERIOR
TORRE NORTE PORTAL DE MOLINA (nº12)
PLANTAS E.ACTUAL Y REST. E : 1/100

A. ALMAGRO / Arquitecto

FEBRERO 1982