


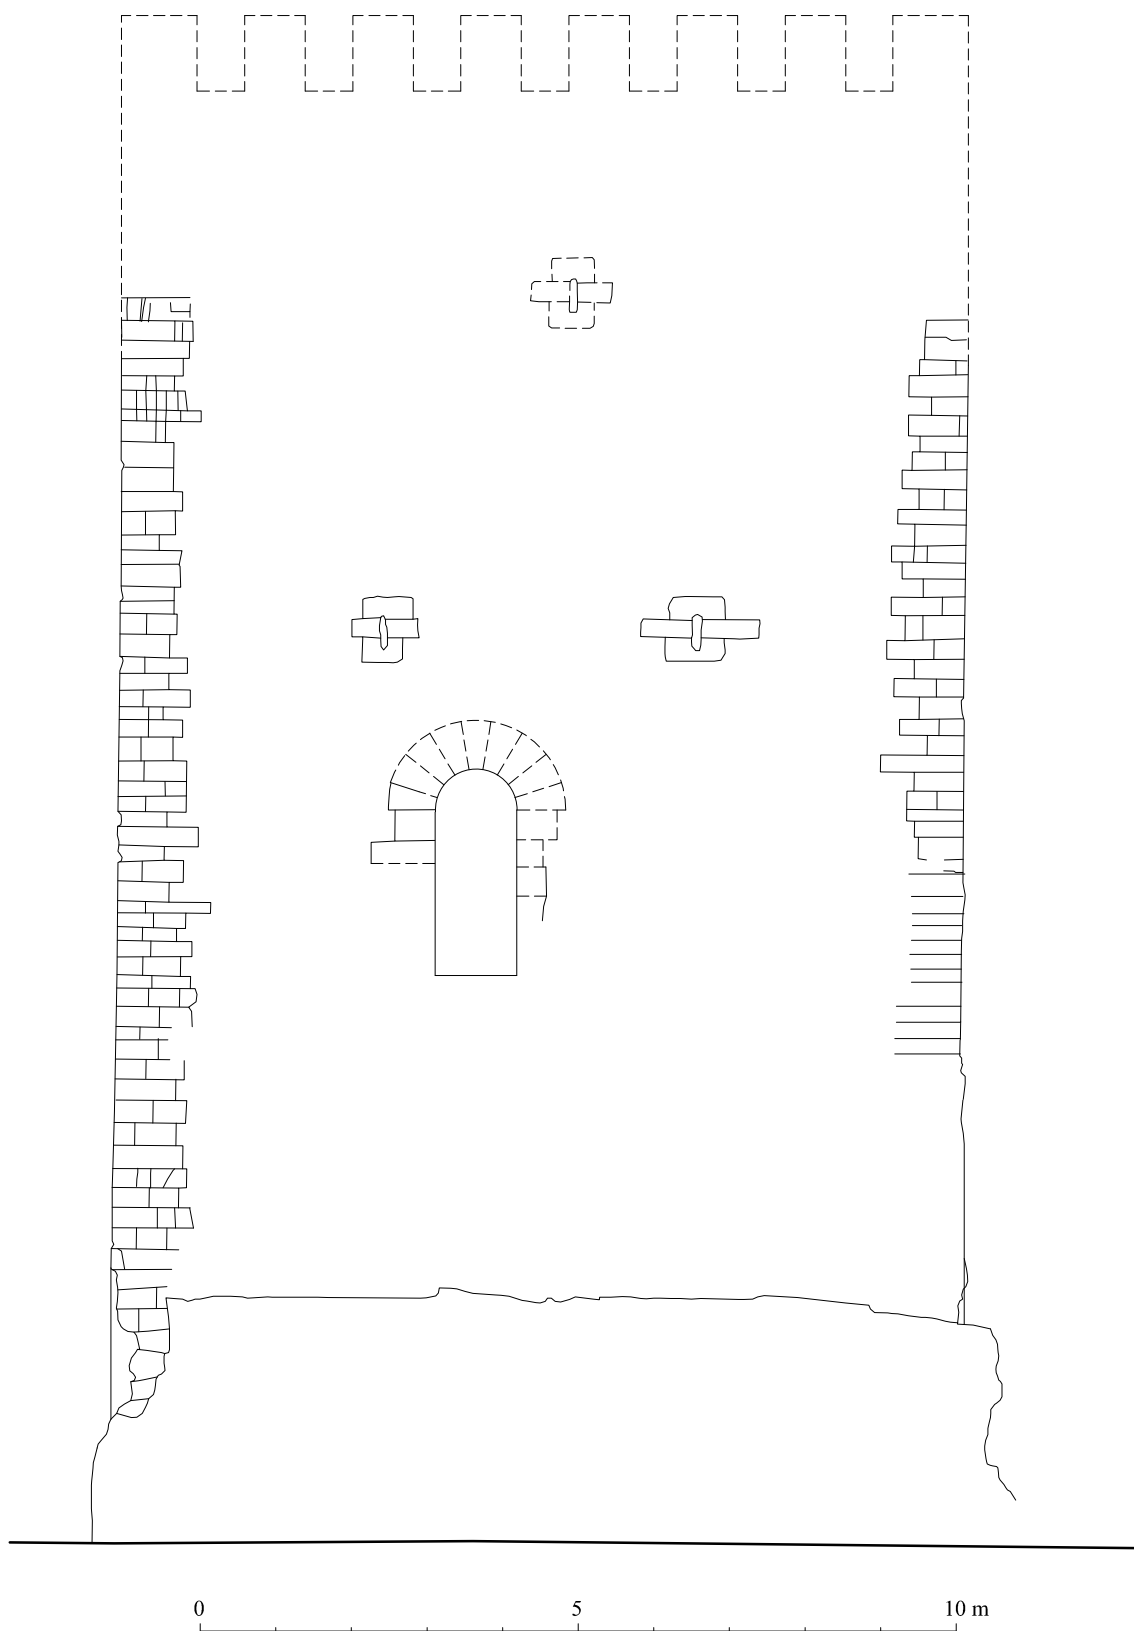

TORRE BLANCA. ALBARRACÍN.

ALZADO NORTE. HIPOTESIS S. XIII.

©A. ALMAGRO arquitecto/ 1996