


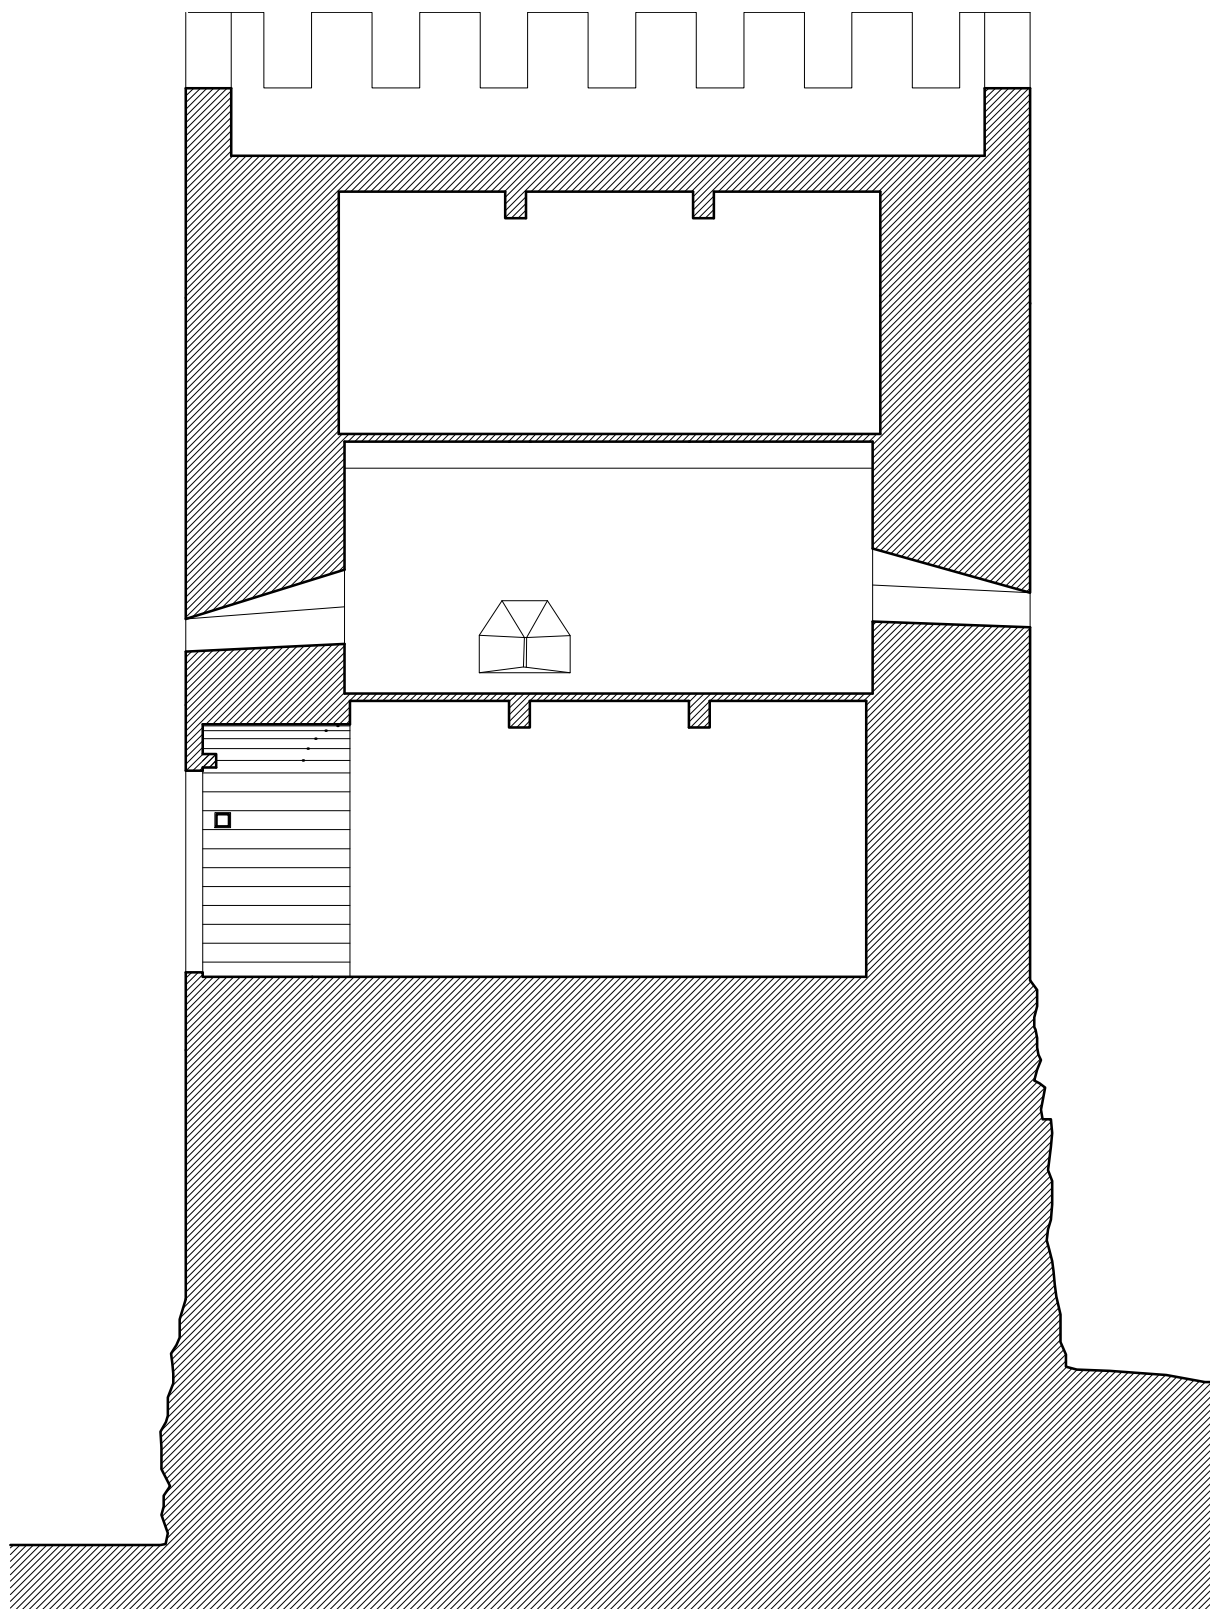

0 5 10 m

TORRE BLANCA. ALBARRACIN

SECCION. HIPOTESIS SIGLO XIV

©A. ALMAGRO arquitecto/ 1996