


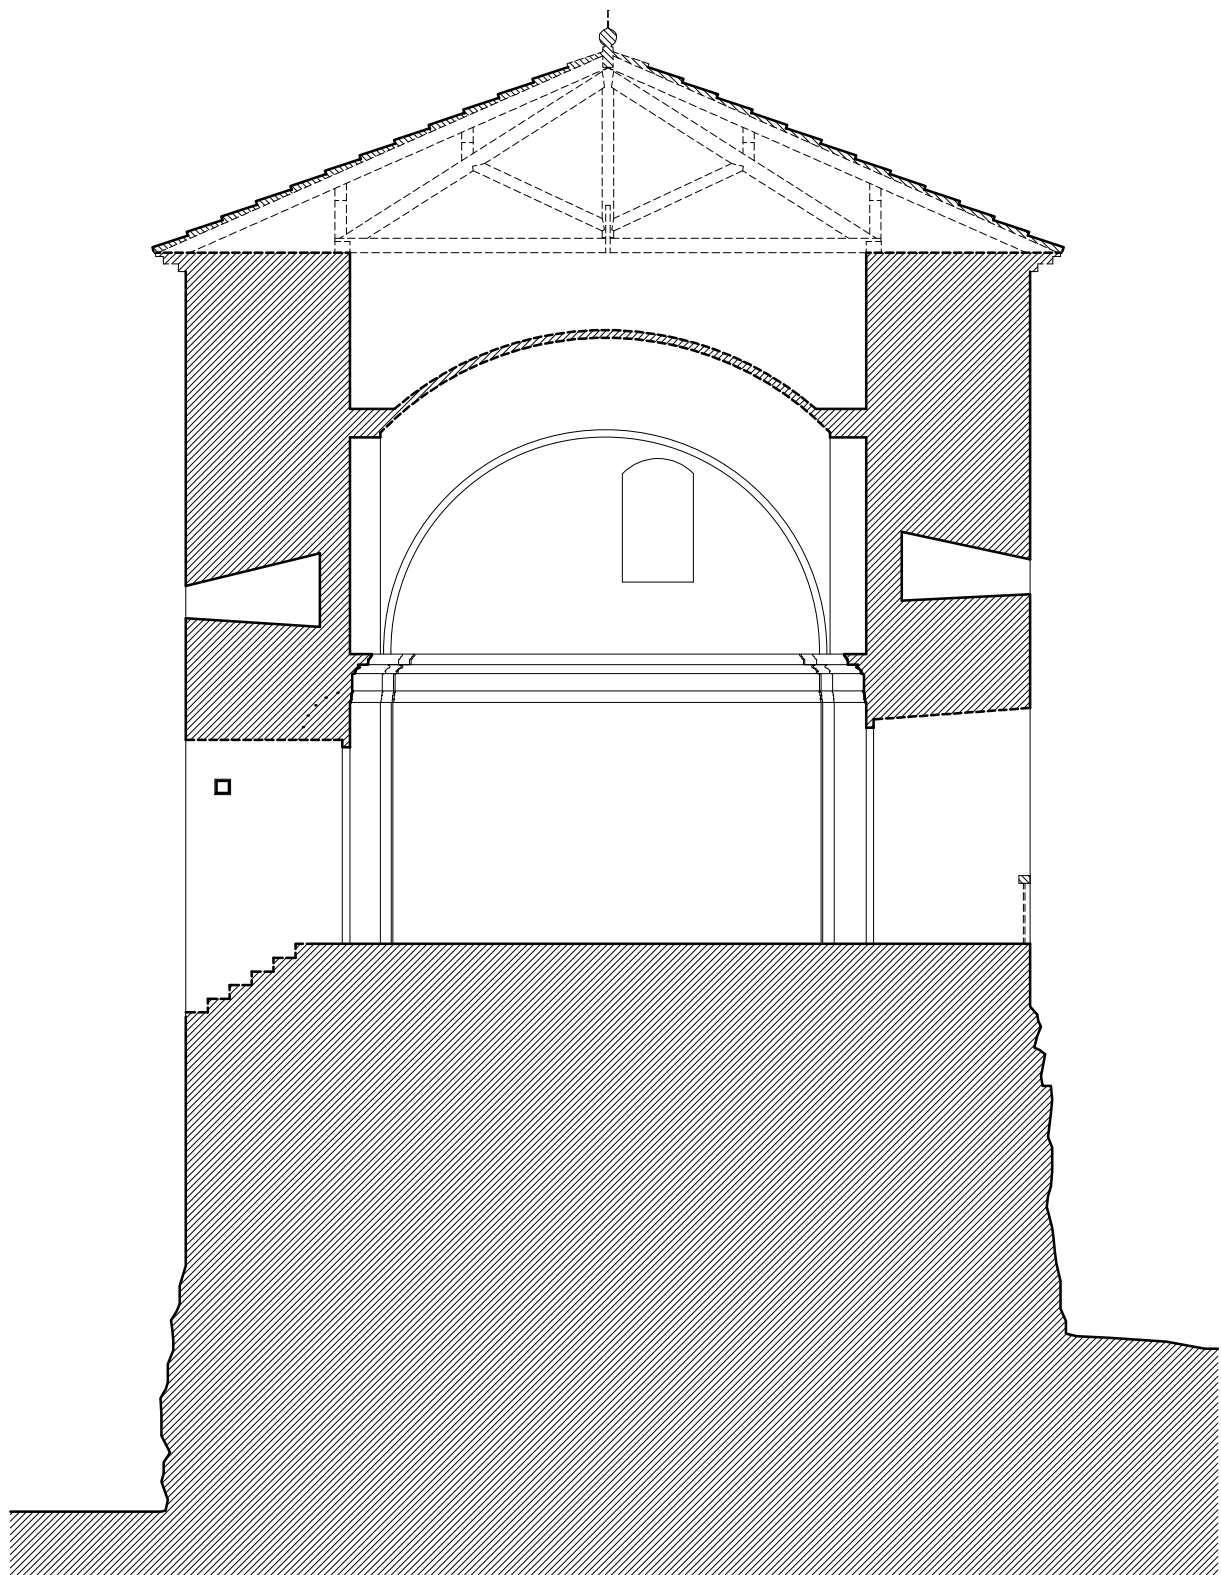

TORRE BLANCA. ALBARRACIN

BIBLIOTECA DEL CONVENTO DE DOMINICOS. S. XVIII

©A. ALMAGRO arquitecto/ 1996