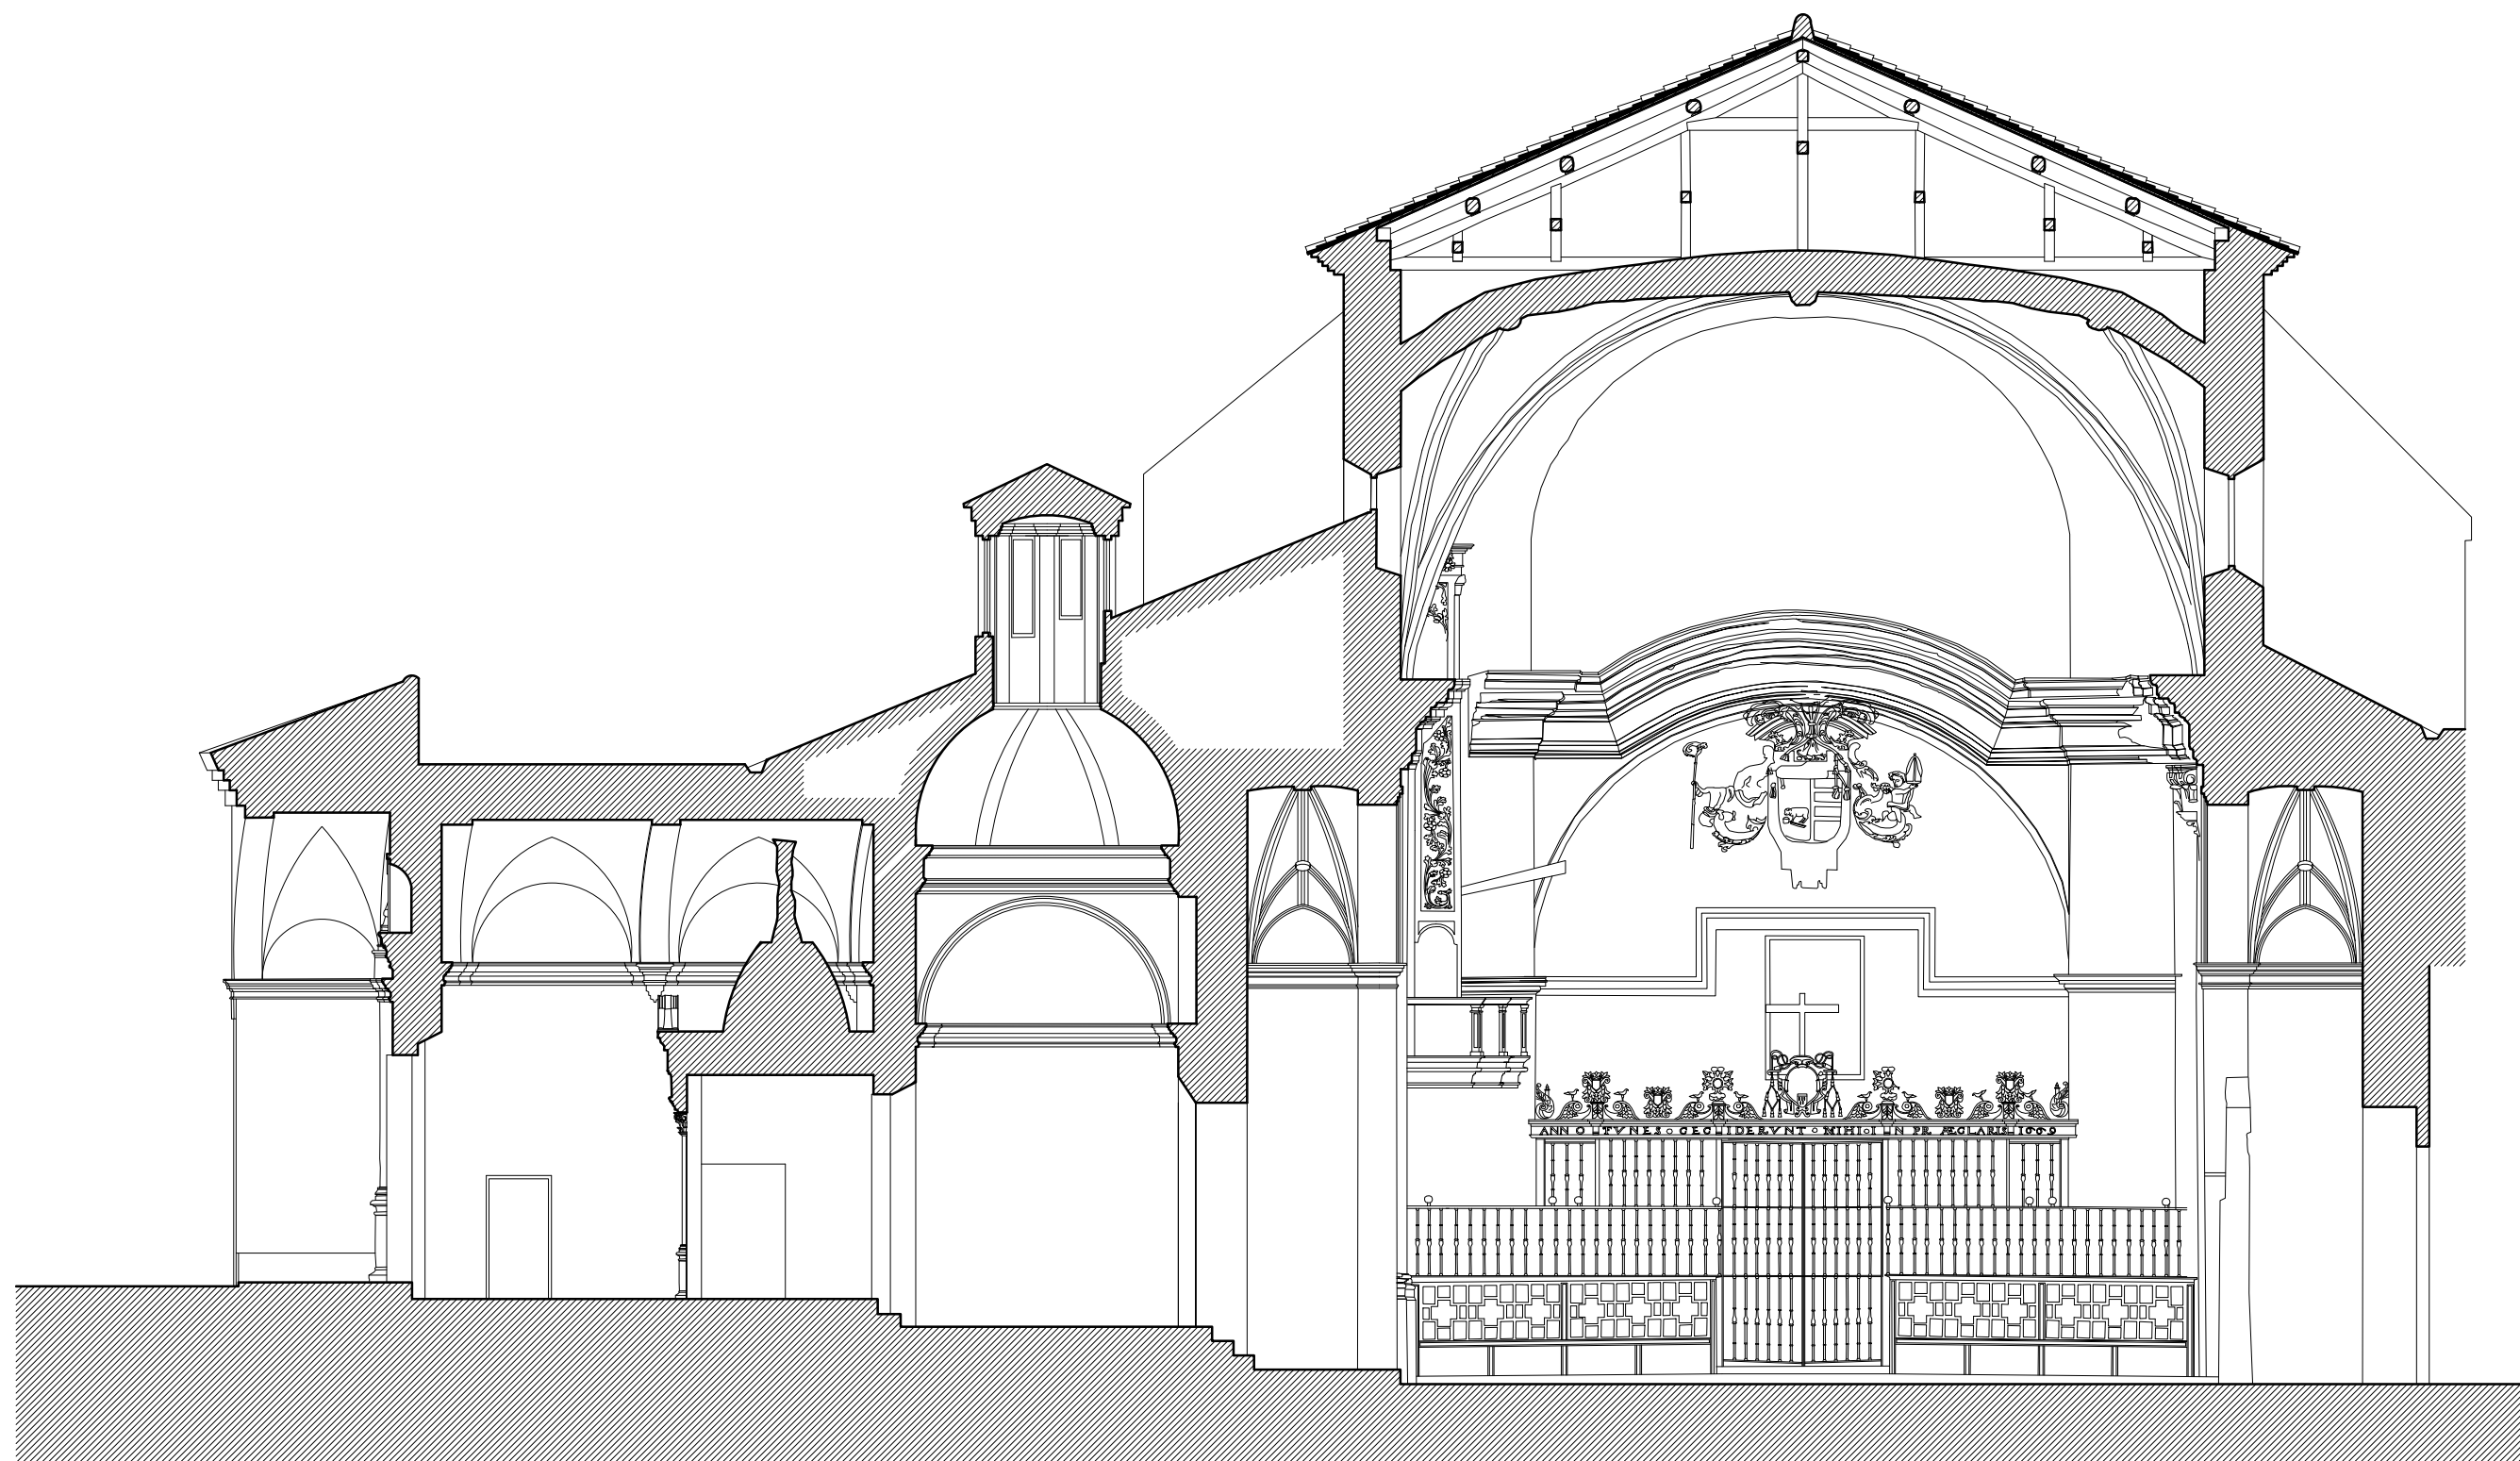


CATEDRAL DE ALBARRACIN. SECCION TRANSVERSAL POR LOS ACCESOS NORTE Y SUR

A. ALMAGRO /arquitecto

SEPTIEMBRE 1995