


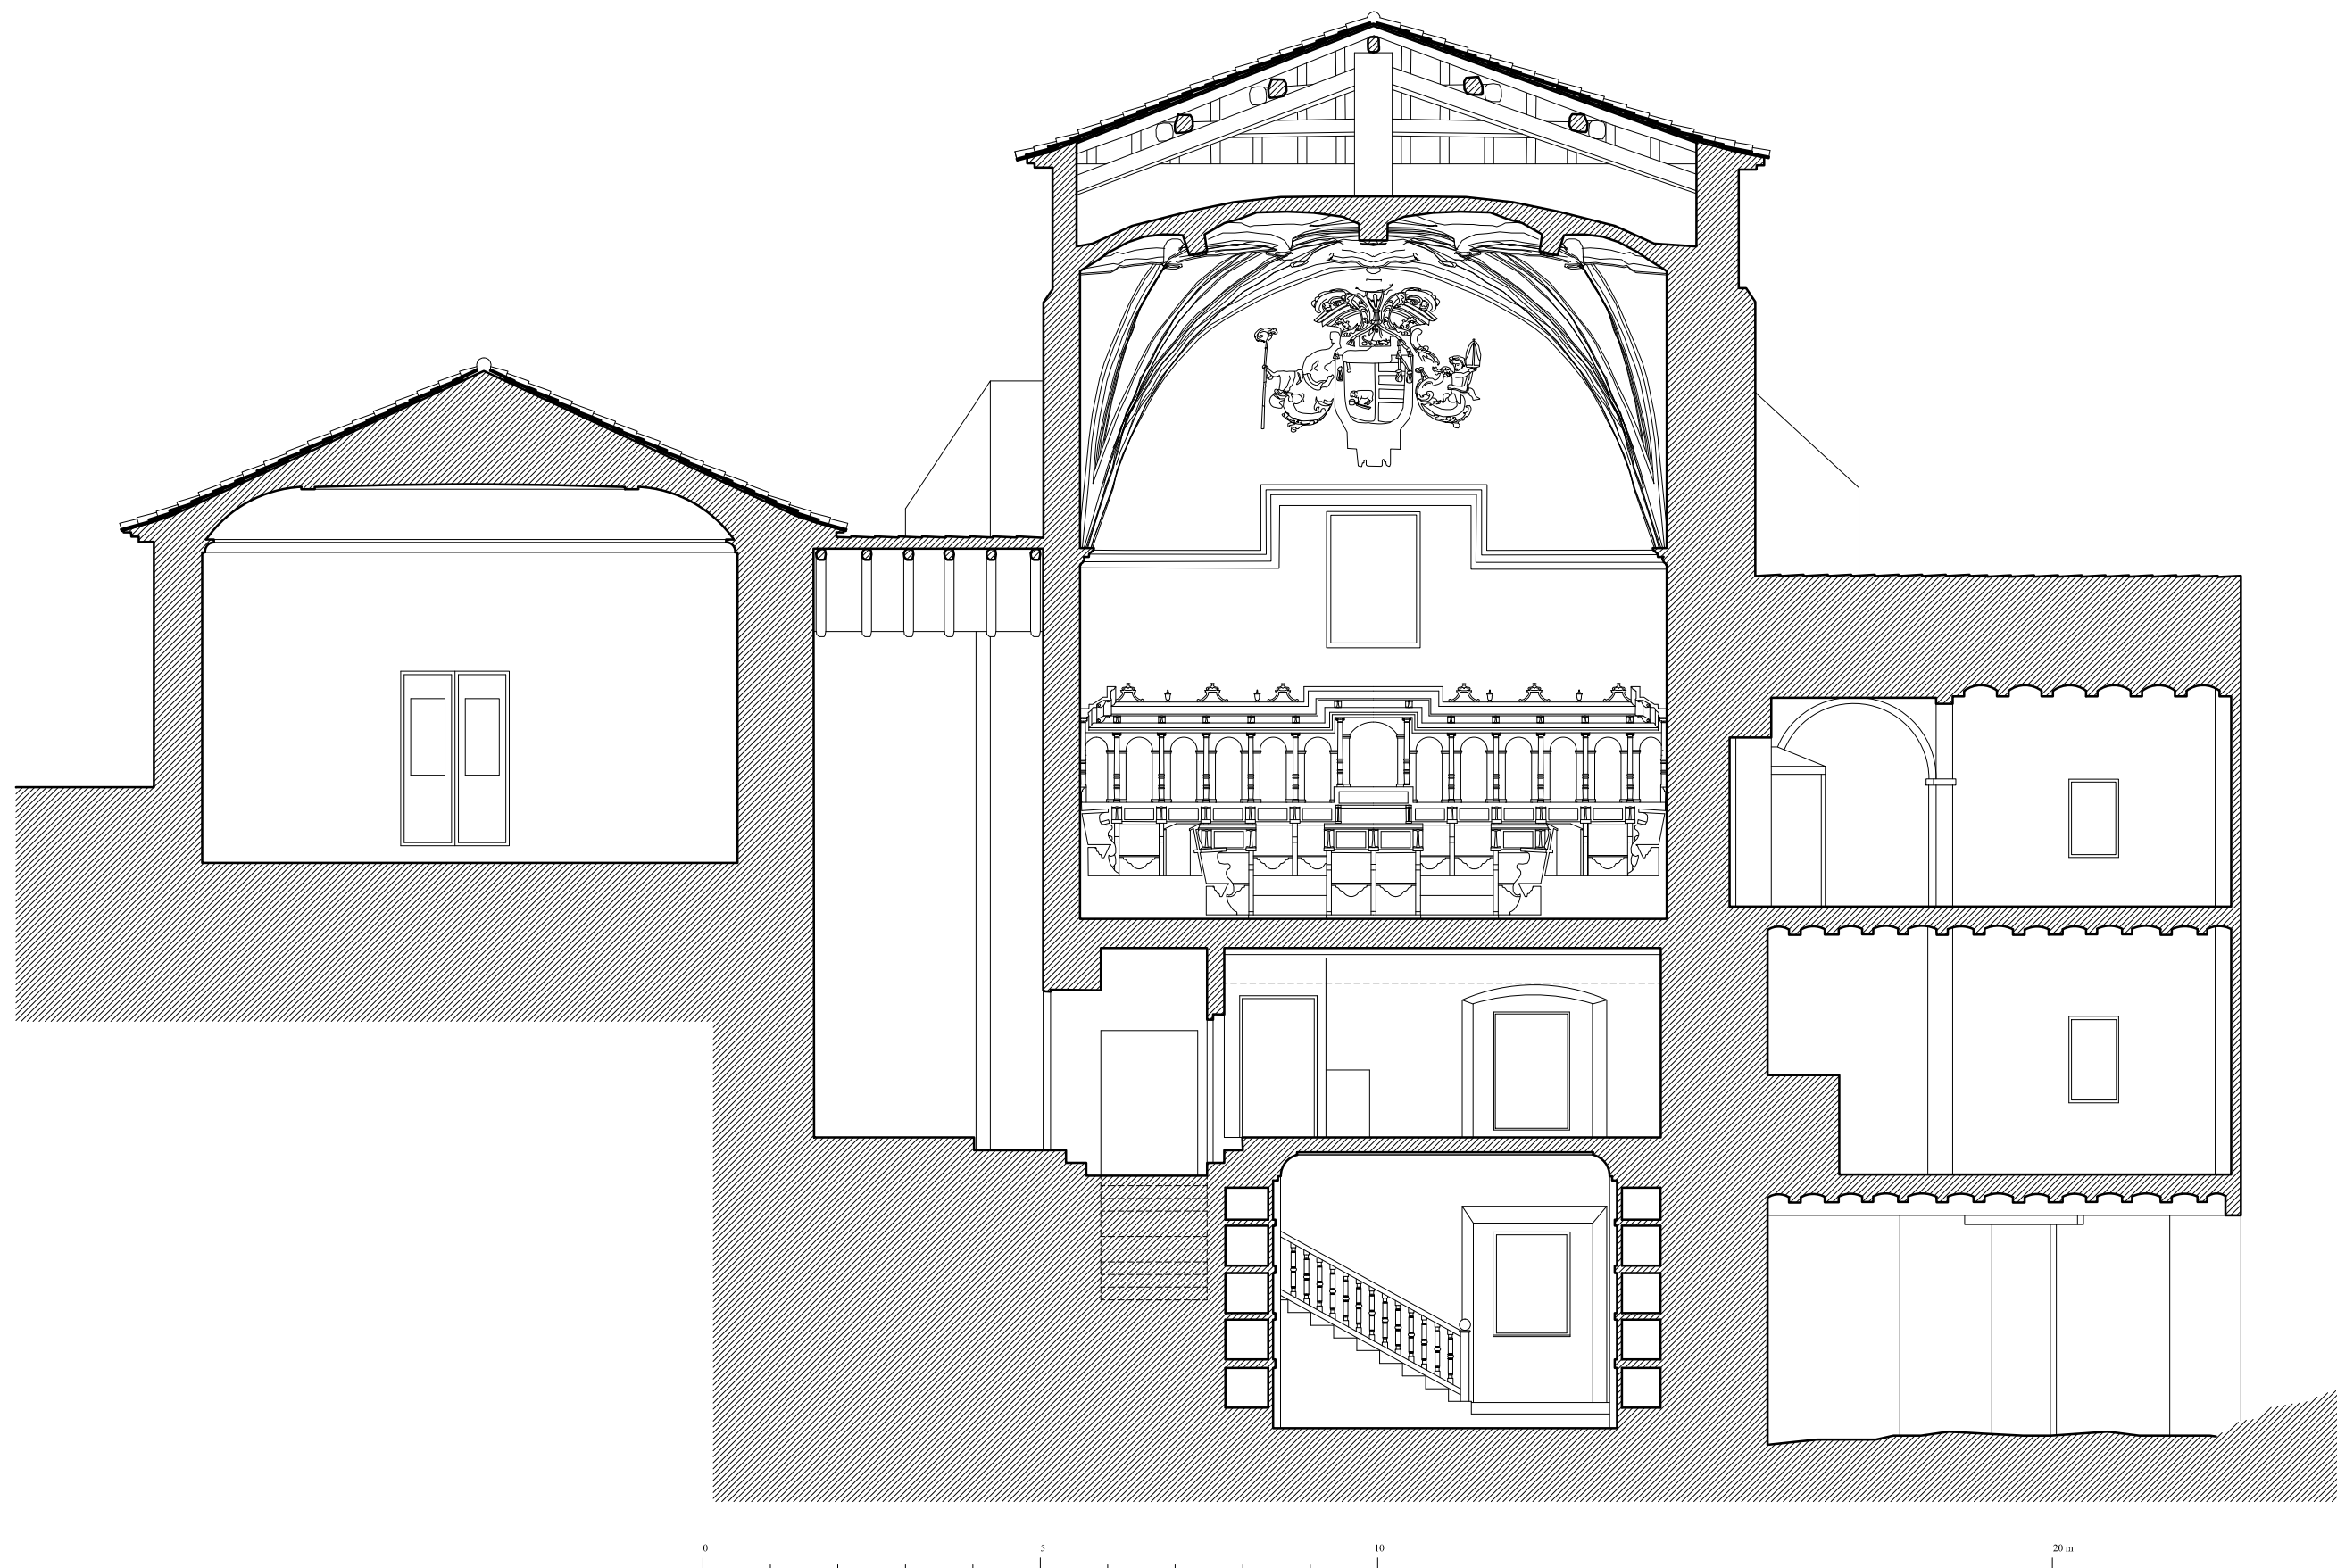

CATEDRAL DE ALBARRACIN. SECCION TRANSVERSAL POR EL CORO Y SALA CAPITULAR

A. ALMAGRO /arquitecto

SEPTIEMBRE 1995