
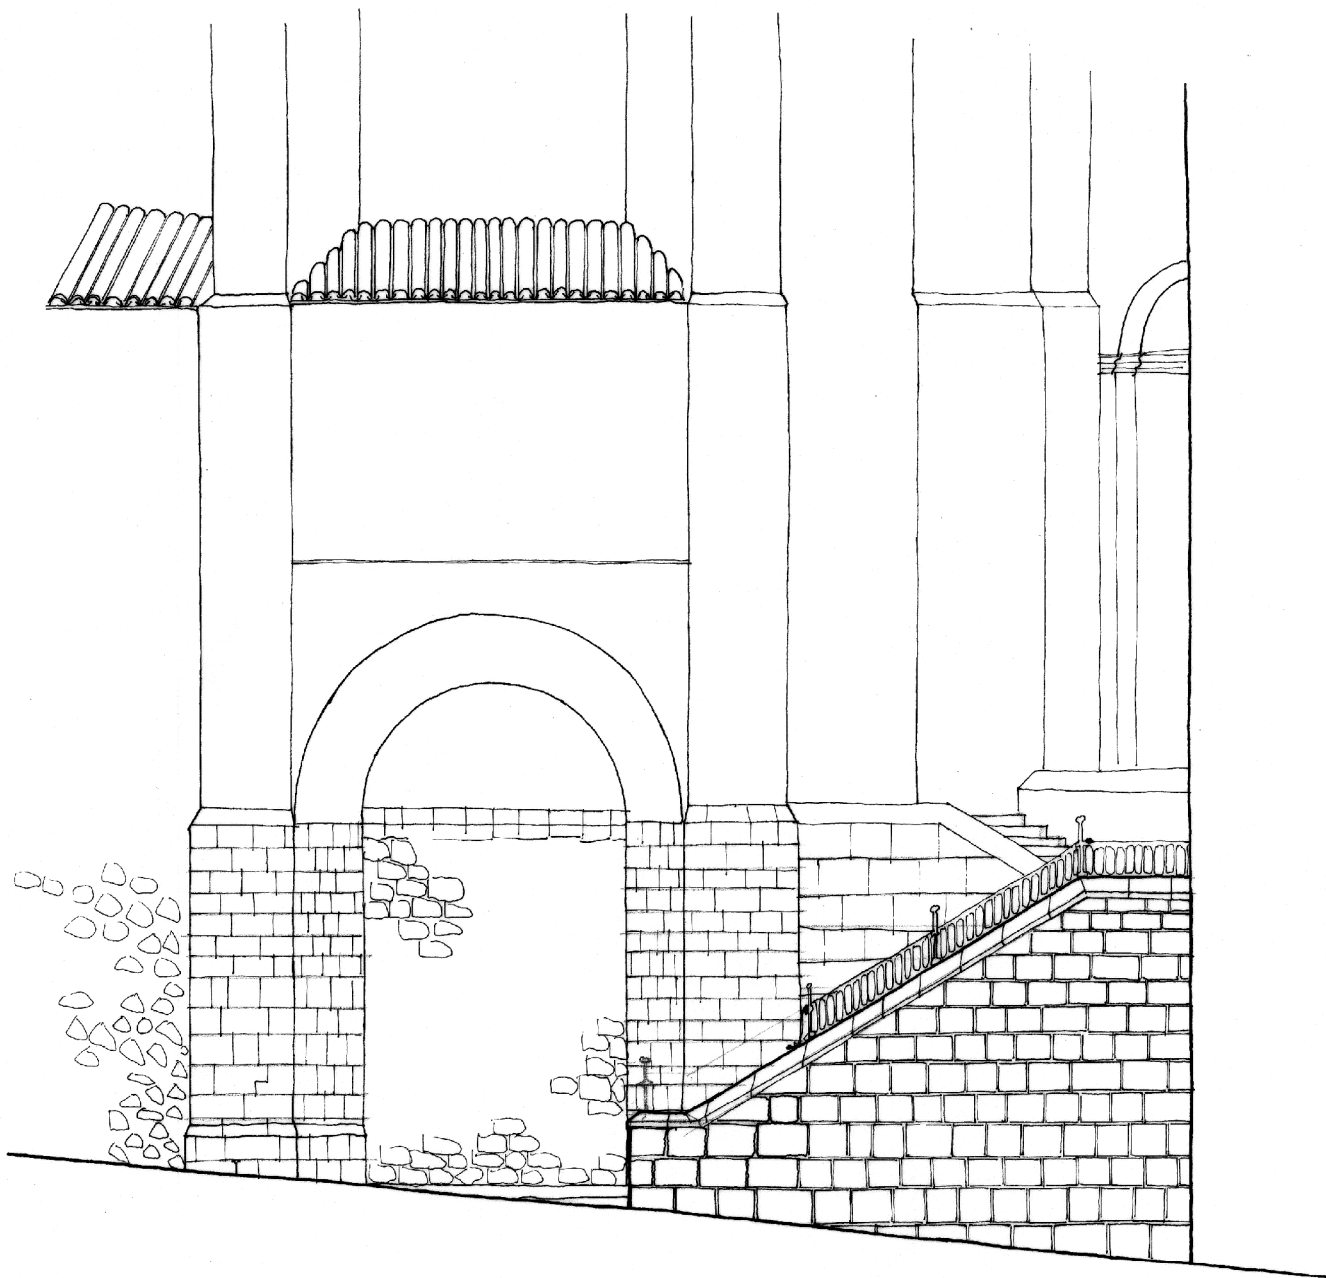


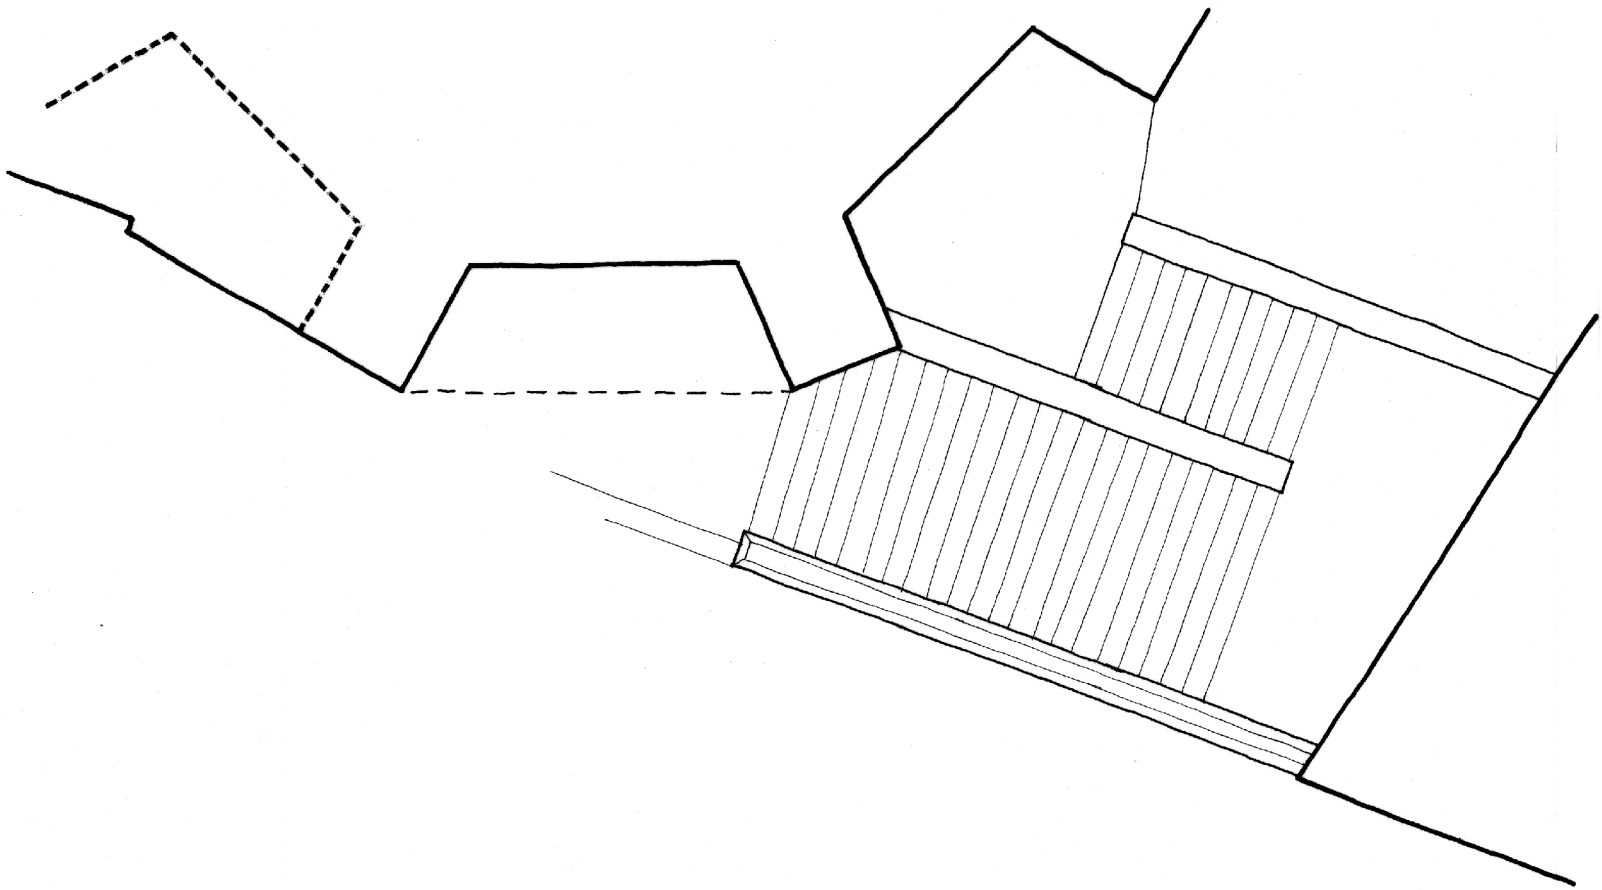

0 5 10 m

CATEDRAL DE ALBARRACIN
ACCESO. PROPUESTA
E. 1:100 NOVIEMBRE 1972