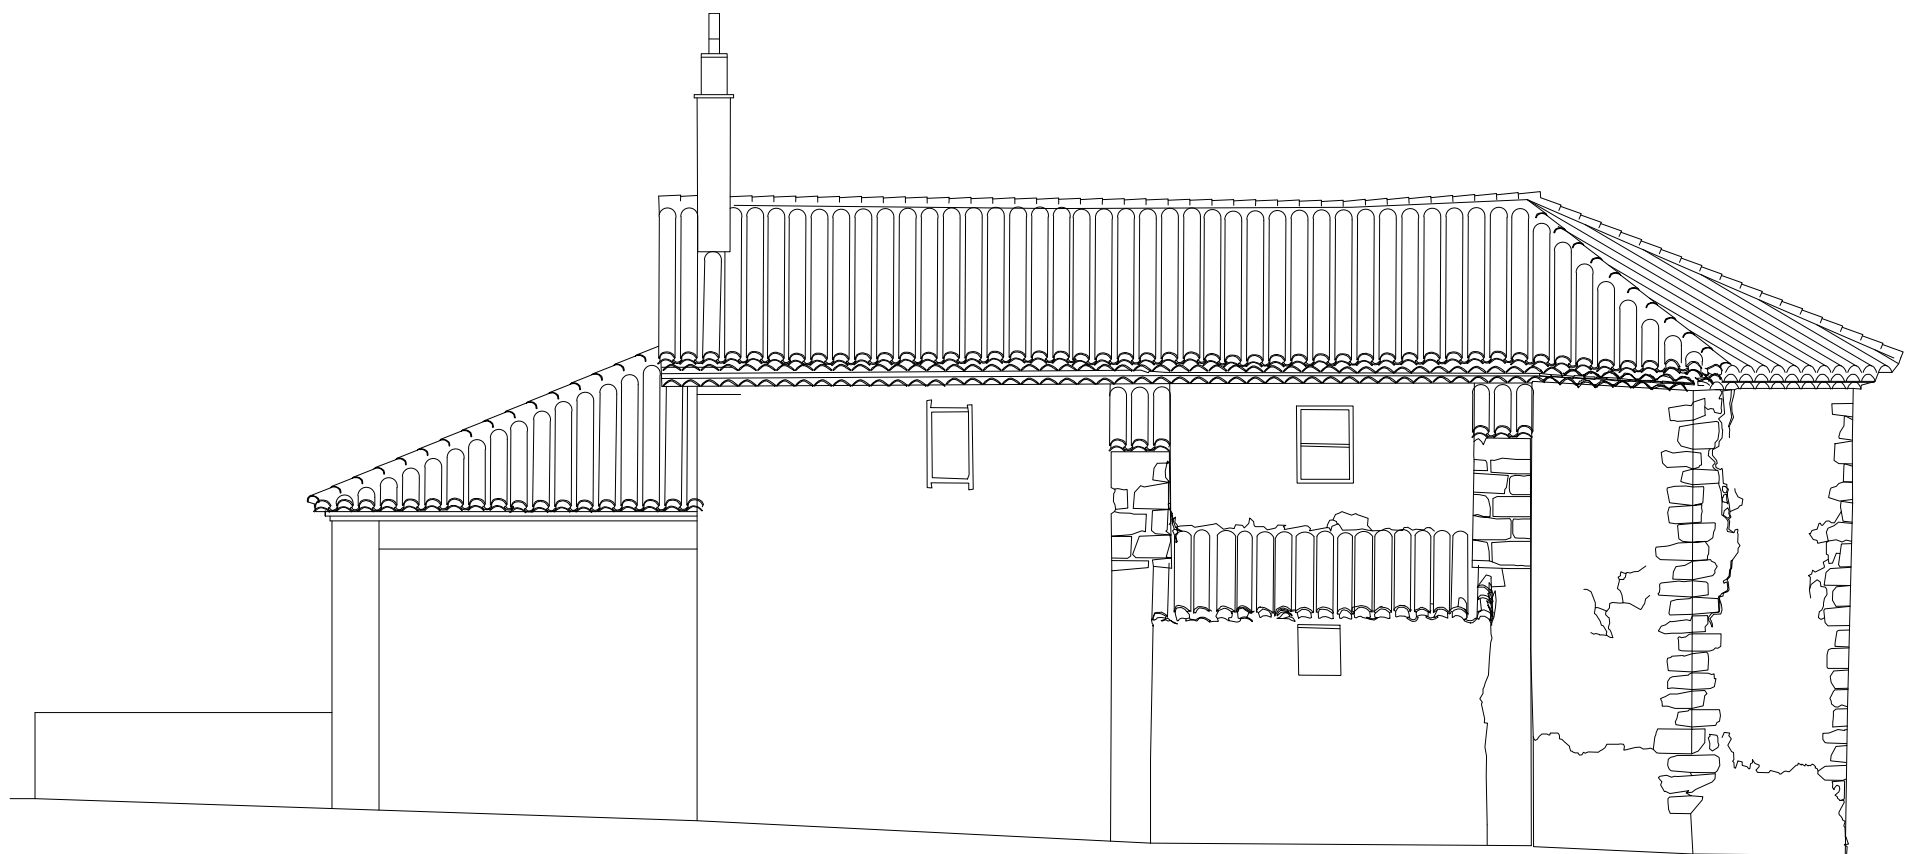


ALZADO OESTE

ERMITA DE SAN JUAN. ALBARRACIN A. Almagro / arq. enero 1999