



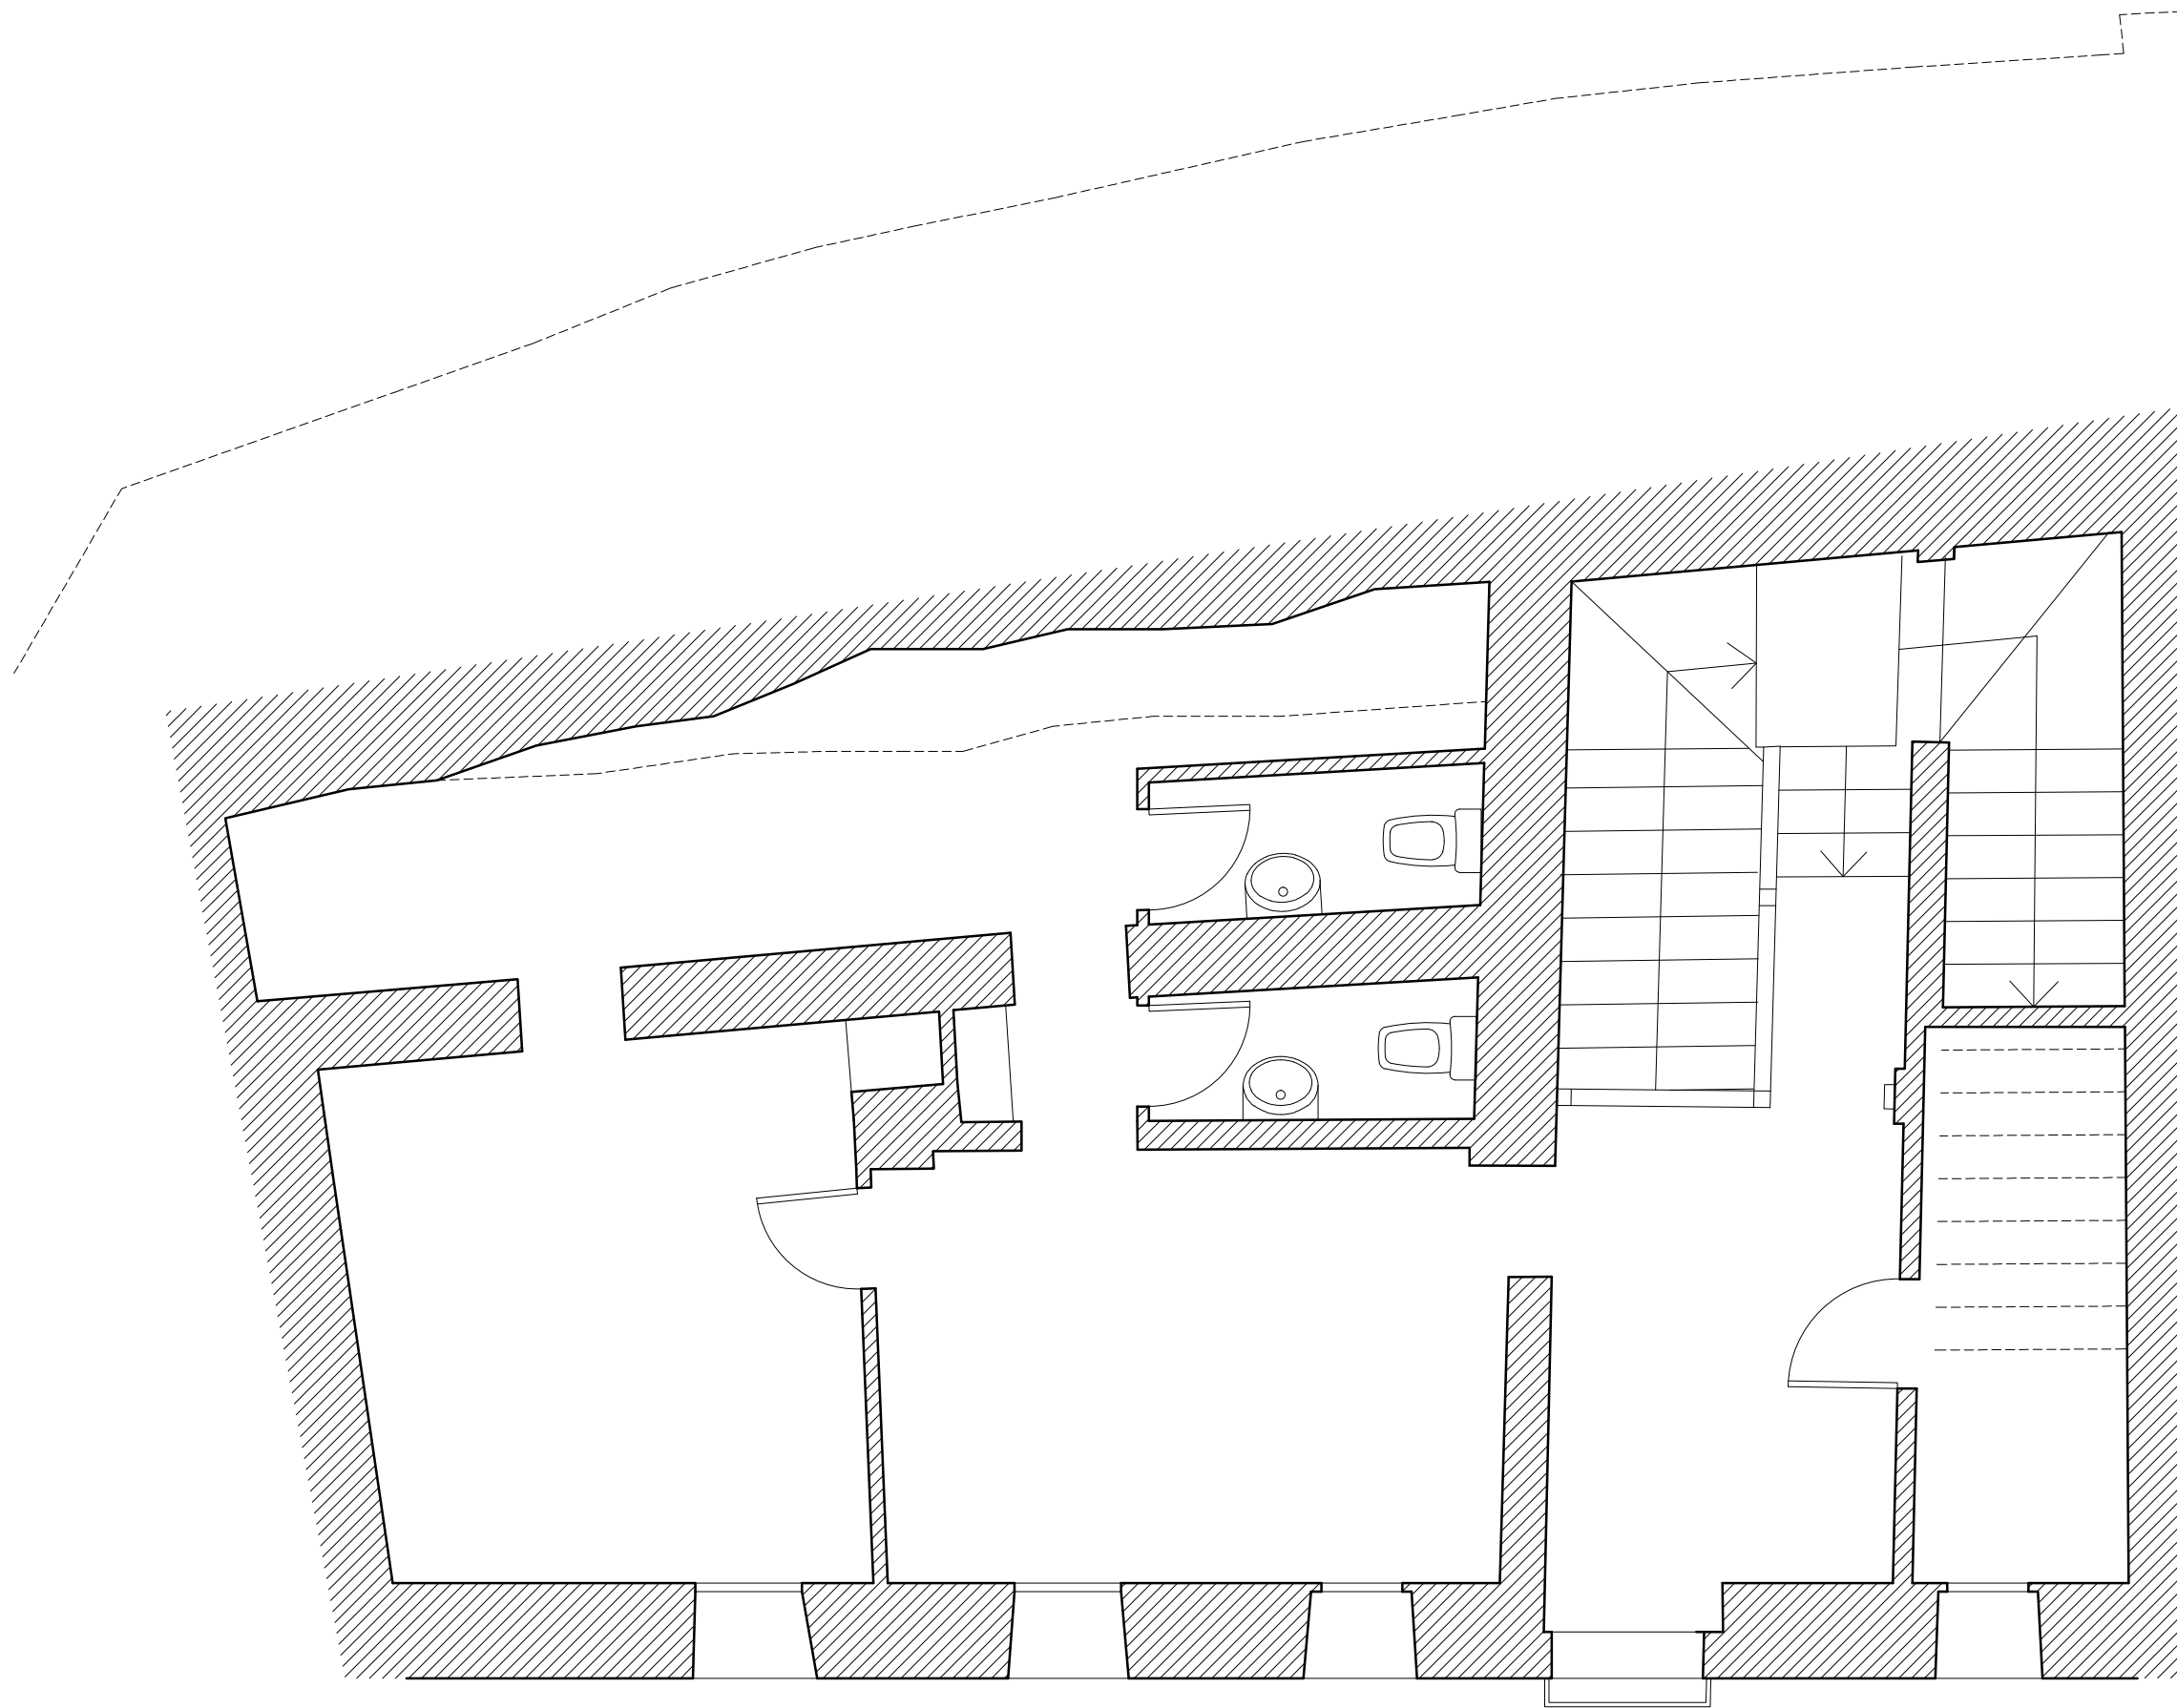

PLANTA PRIMERA REFORMADA

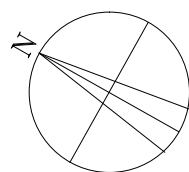

0 5 10 m

CASA DE LOS PEREZ DE TOYUELA. ALBARRACIN. A. Almagro / arq.