




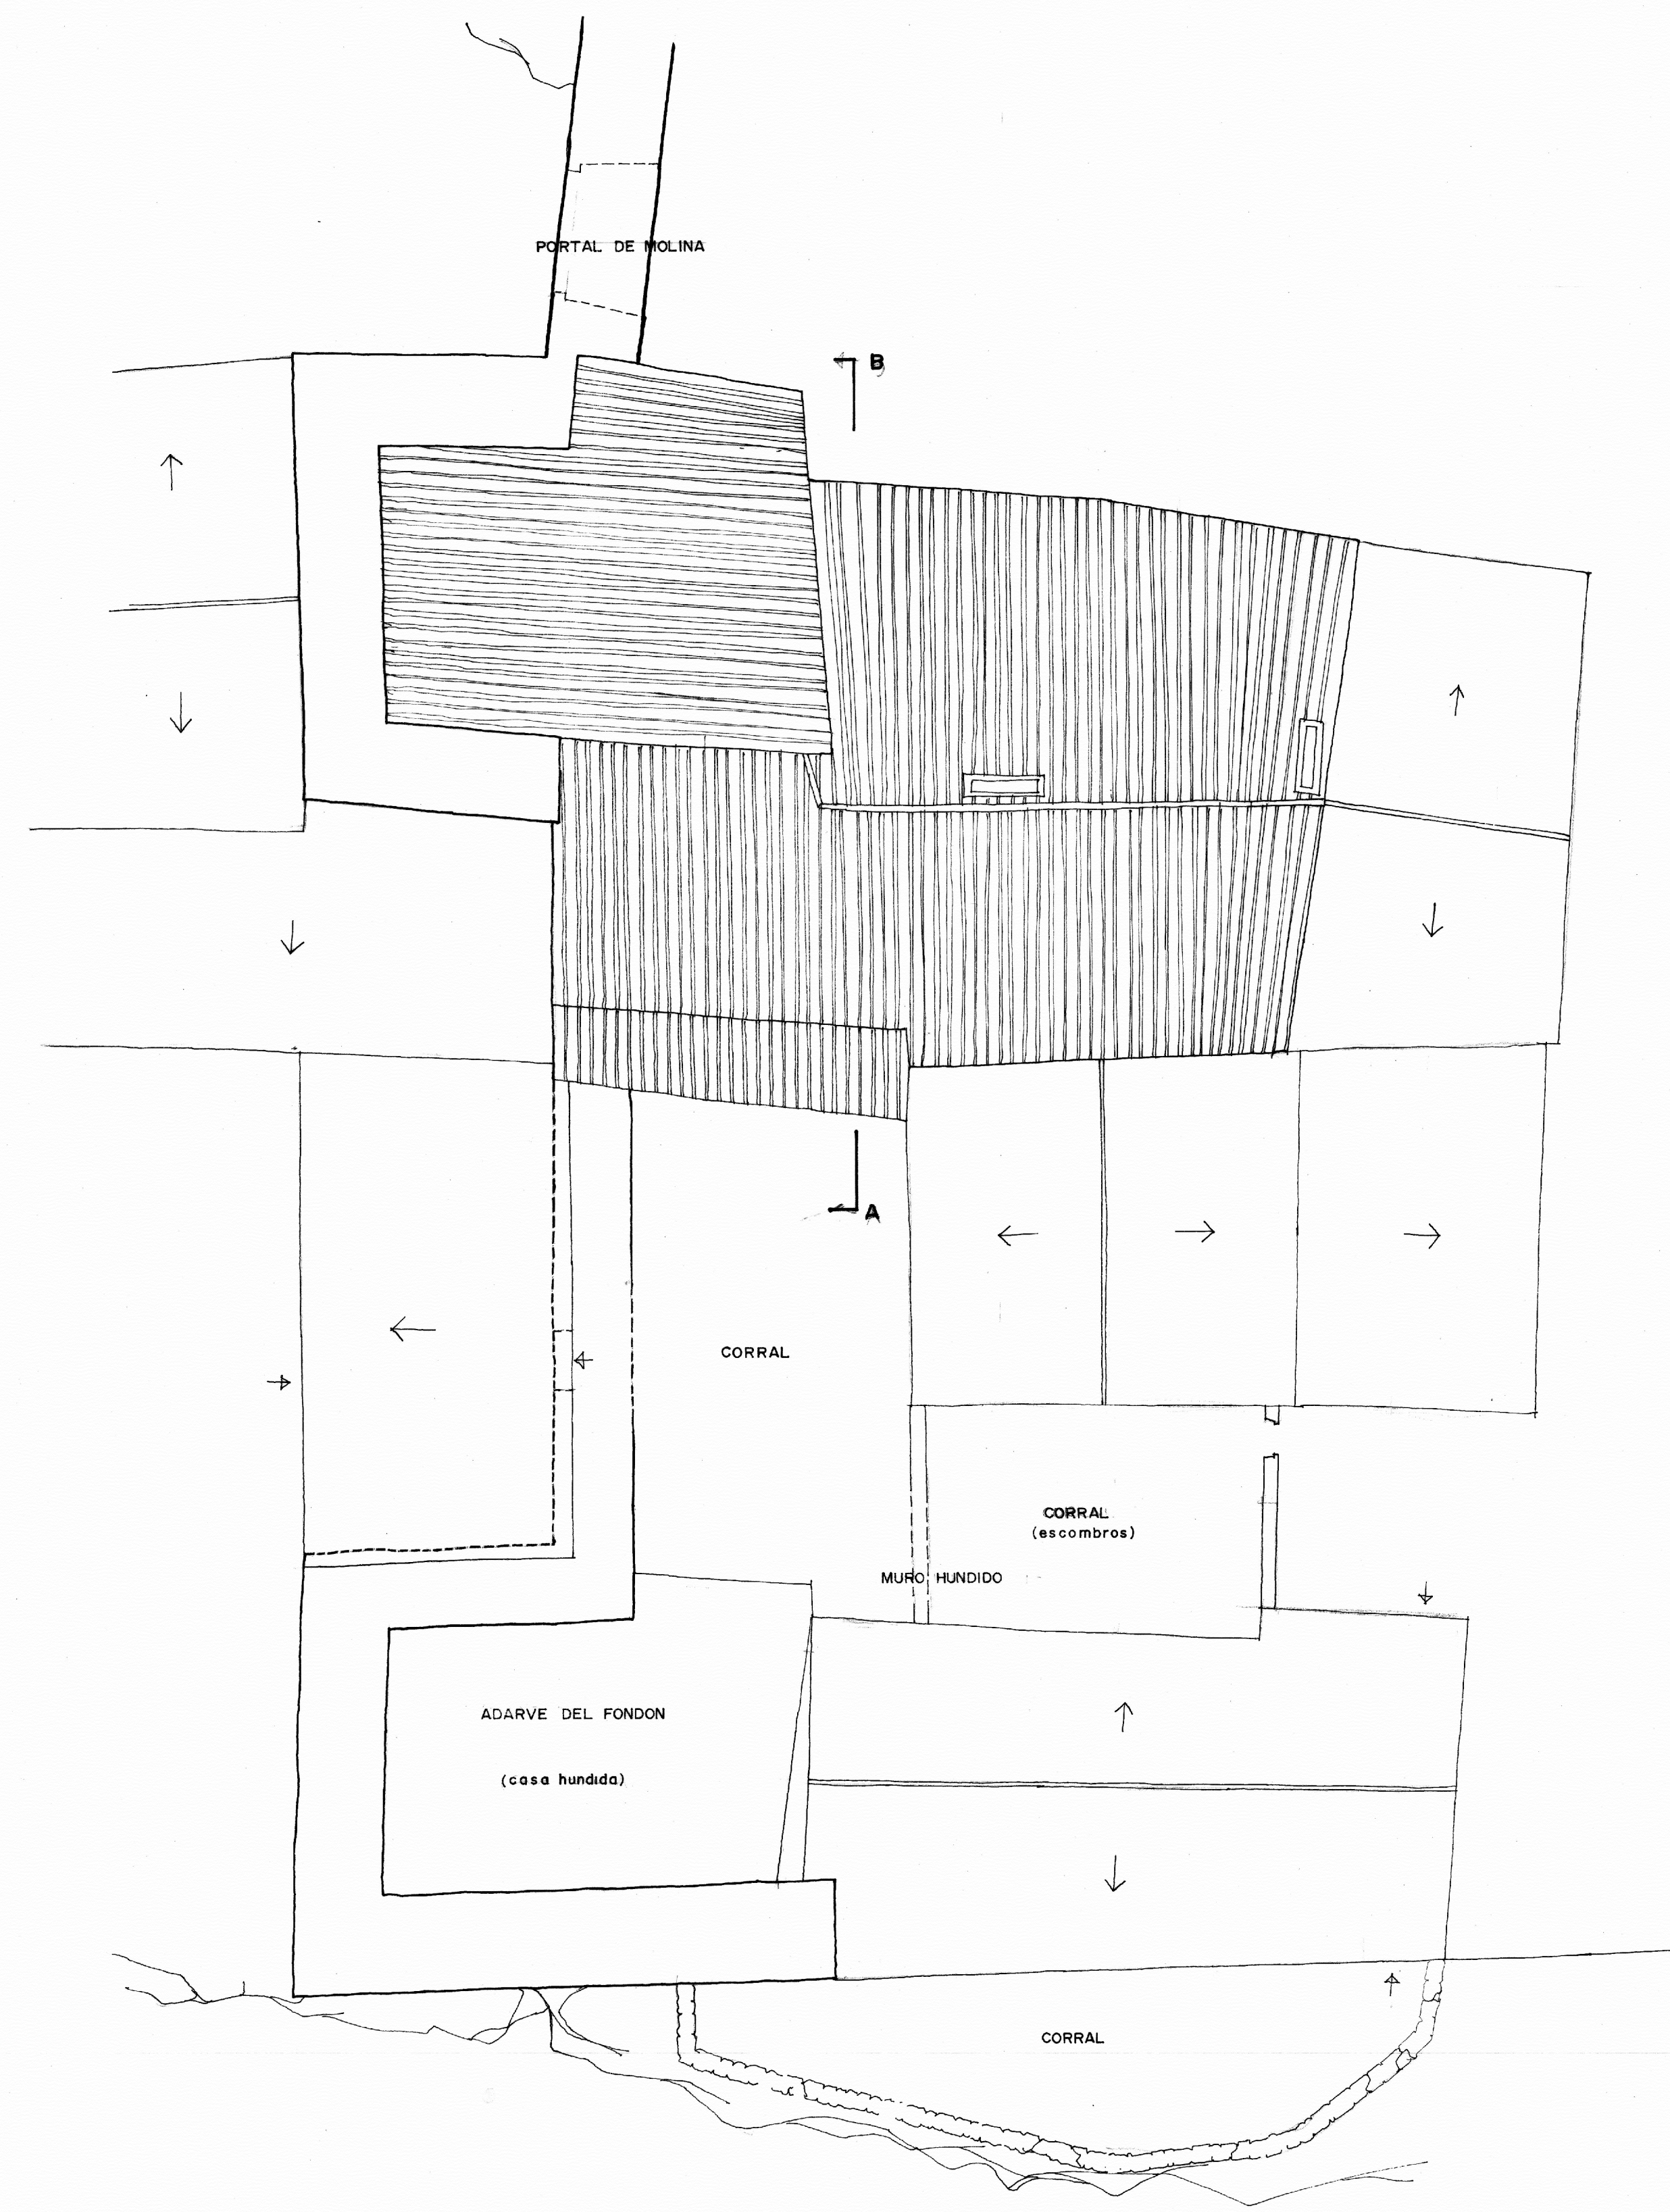


PLANTA DE CONJUNTO (CUBIERTAS)

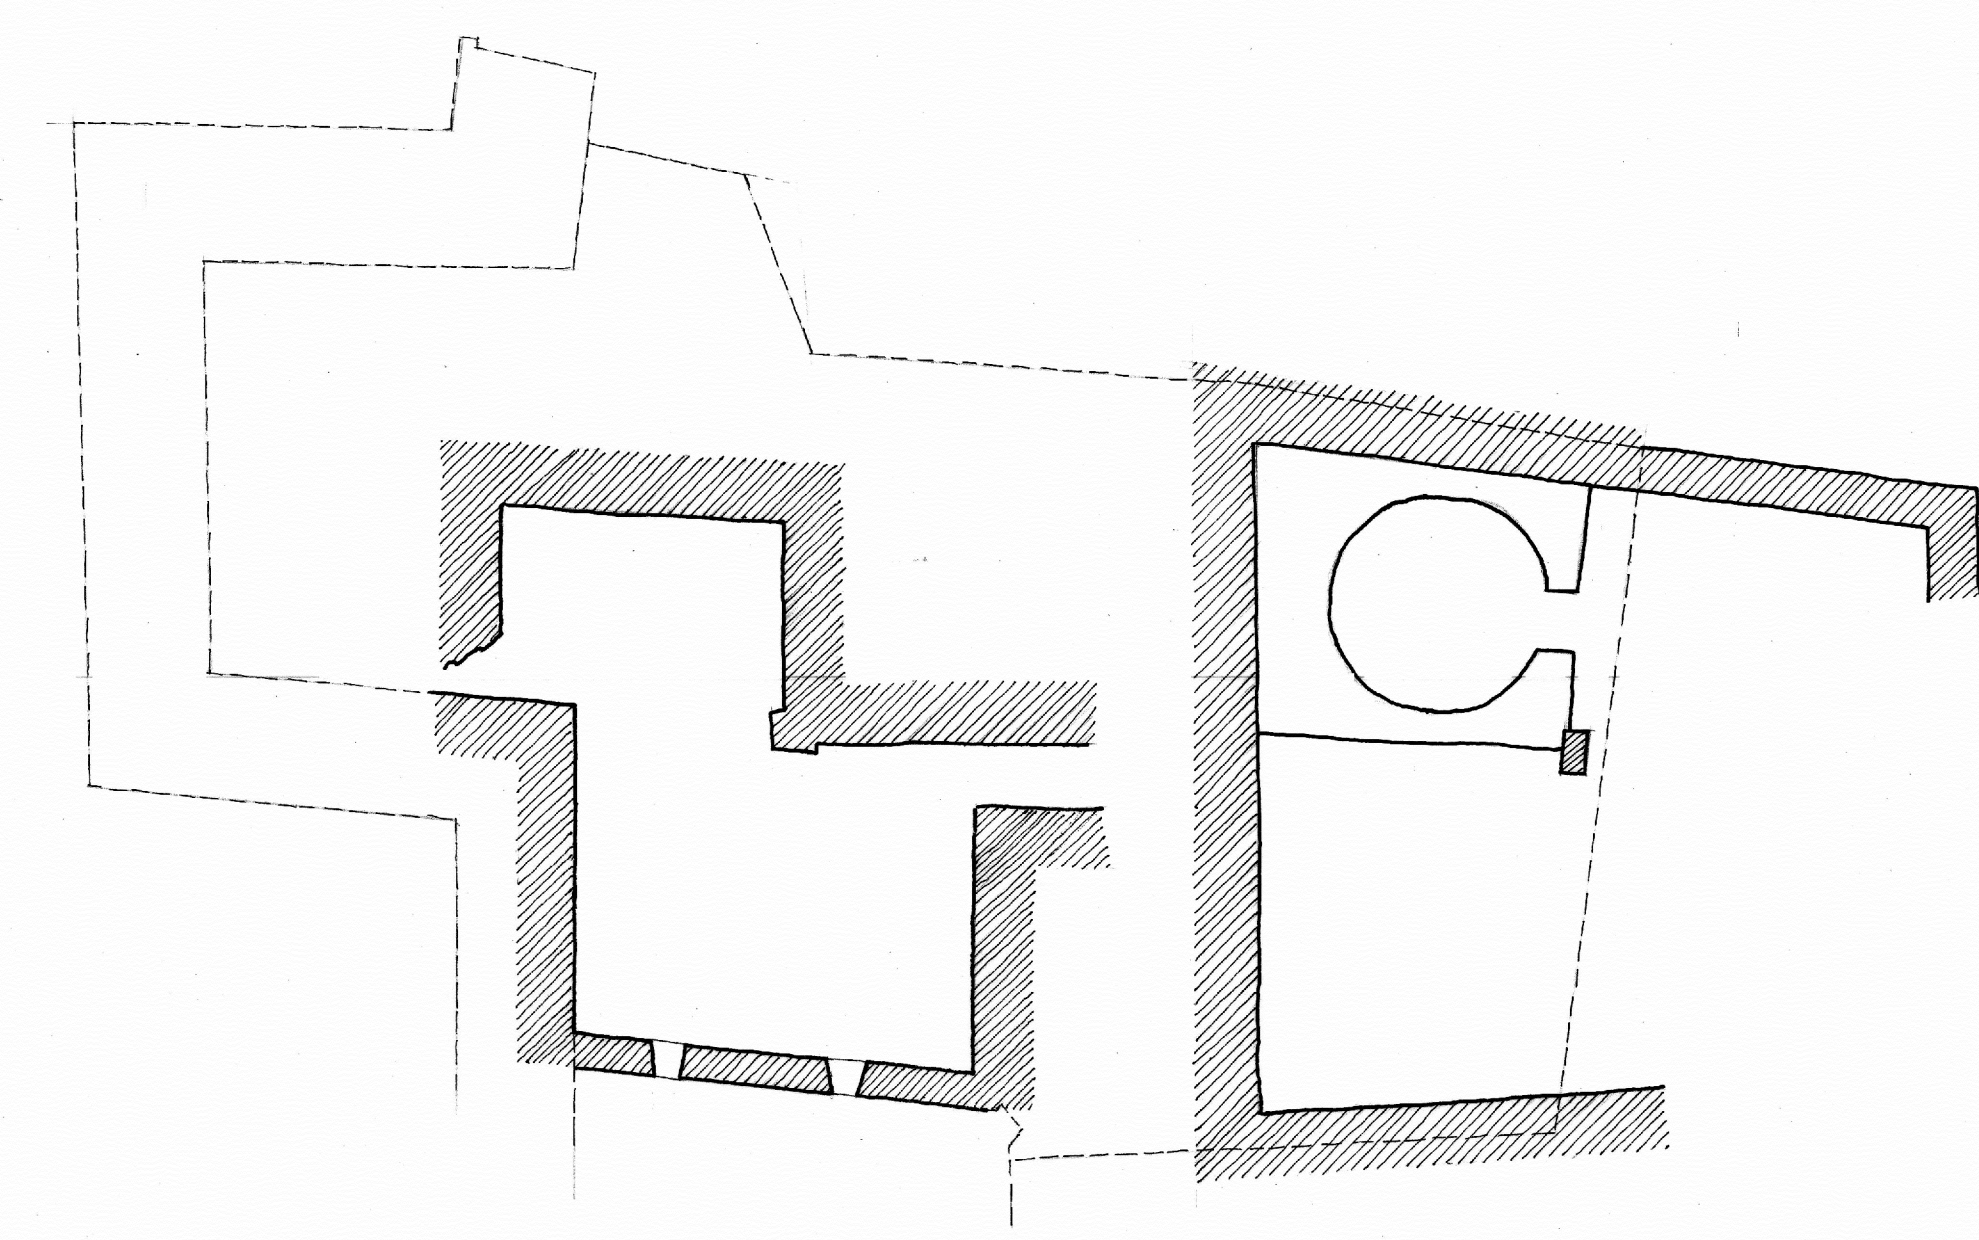


PLANTA SOTANOS

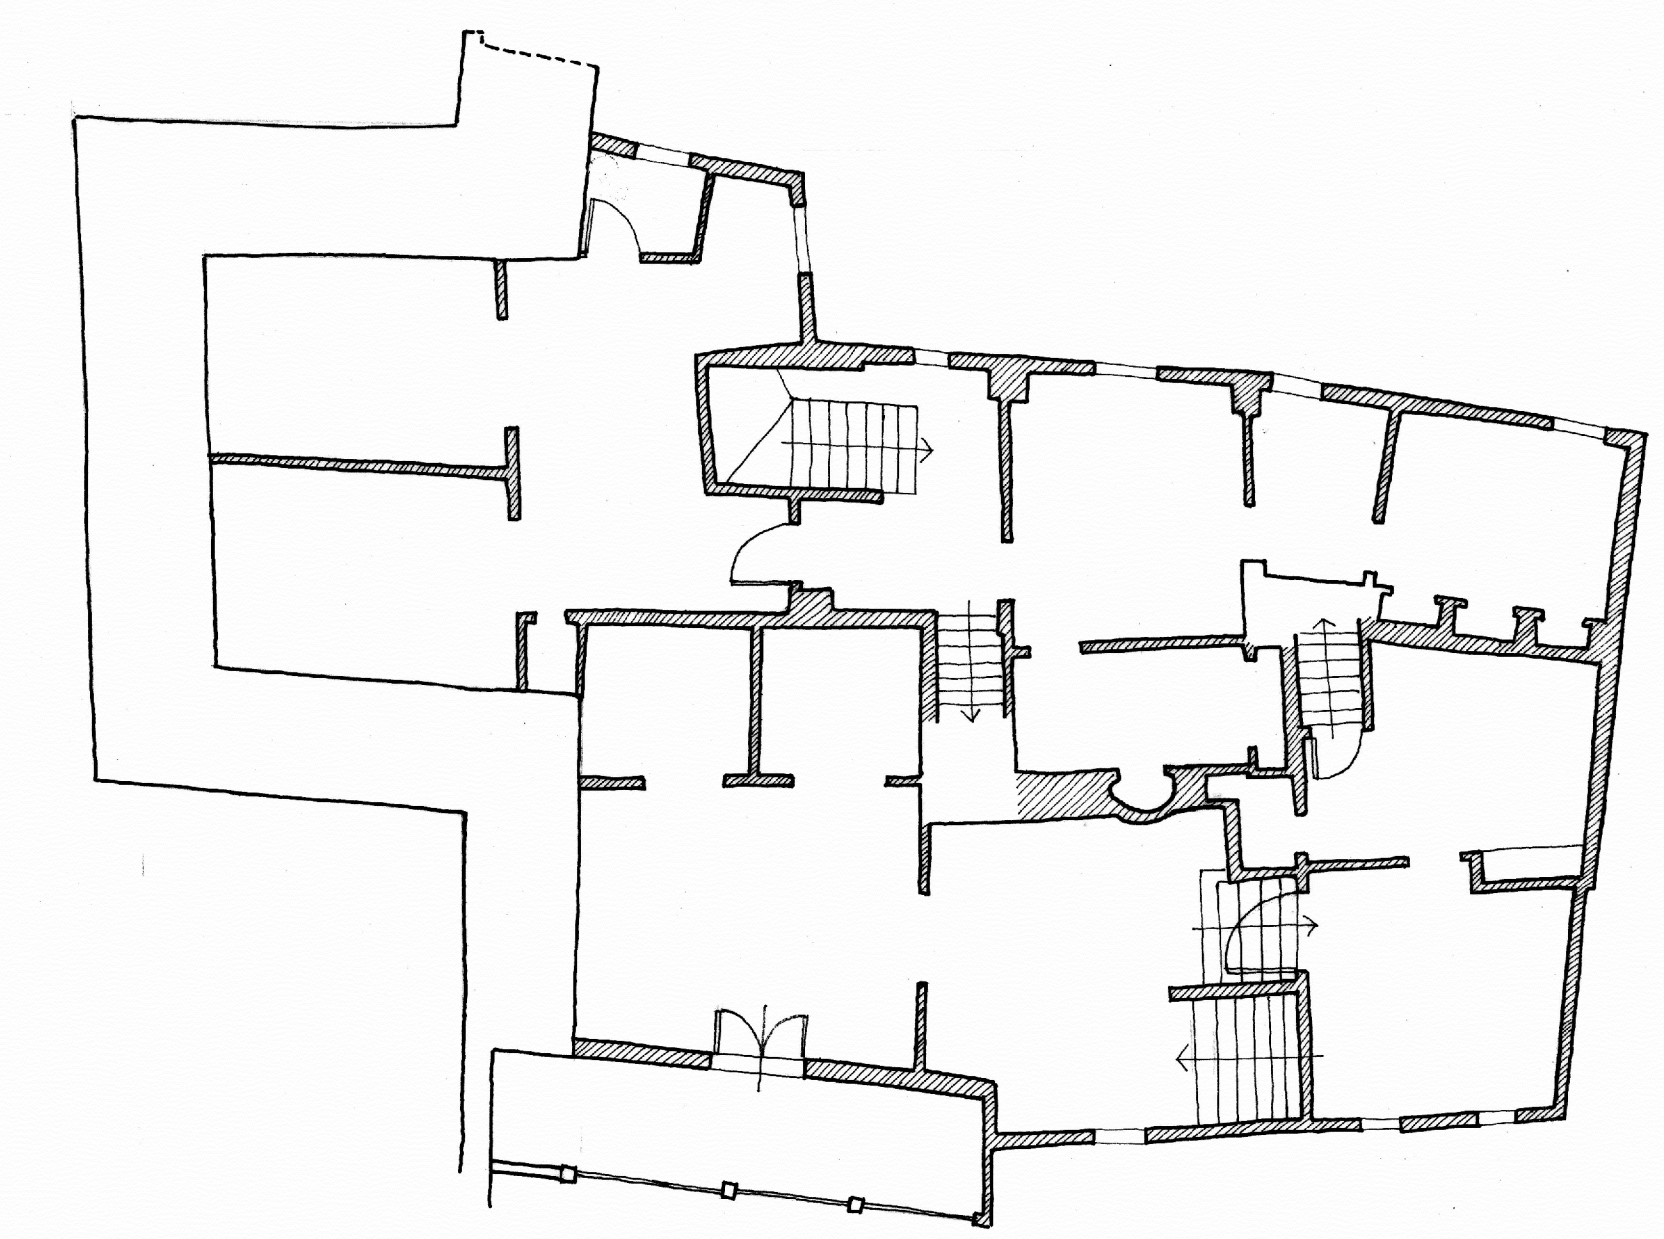


PLANTA PRIMERA

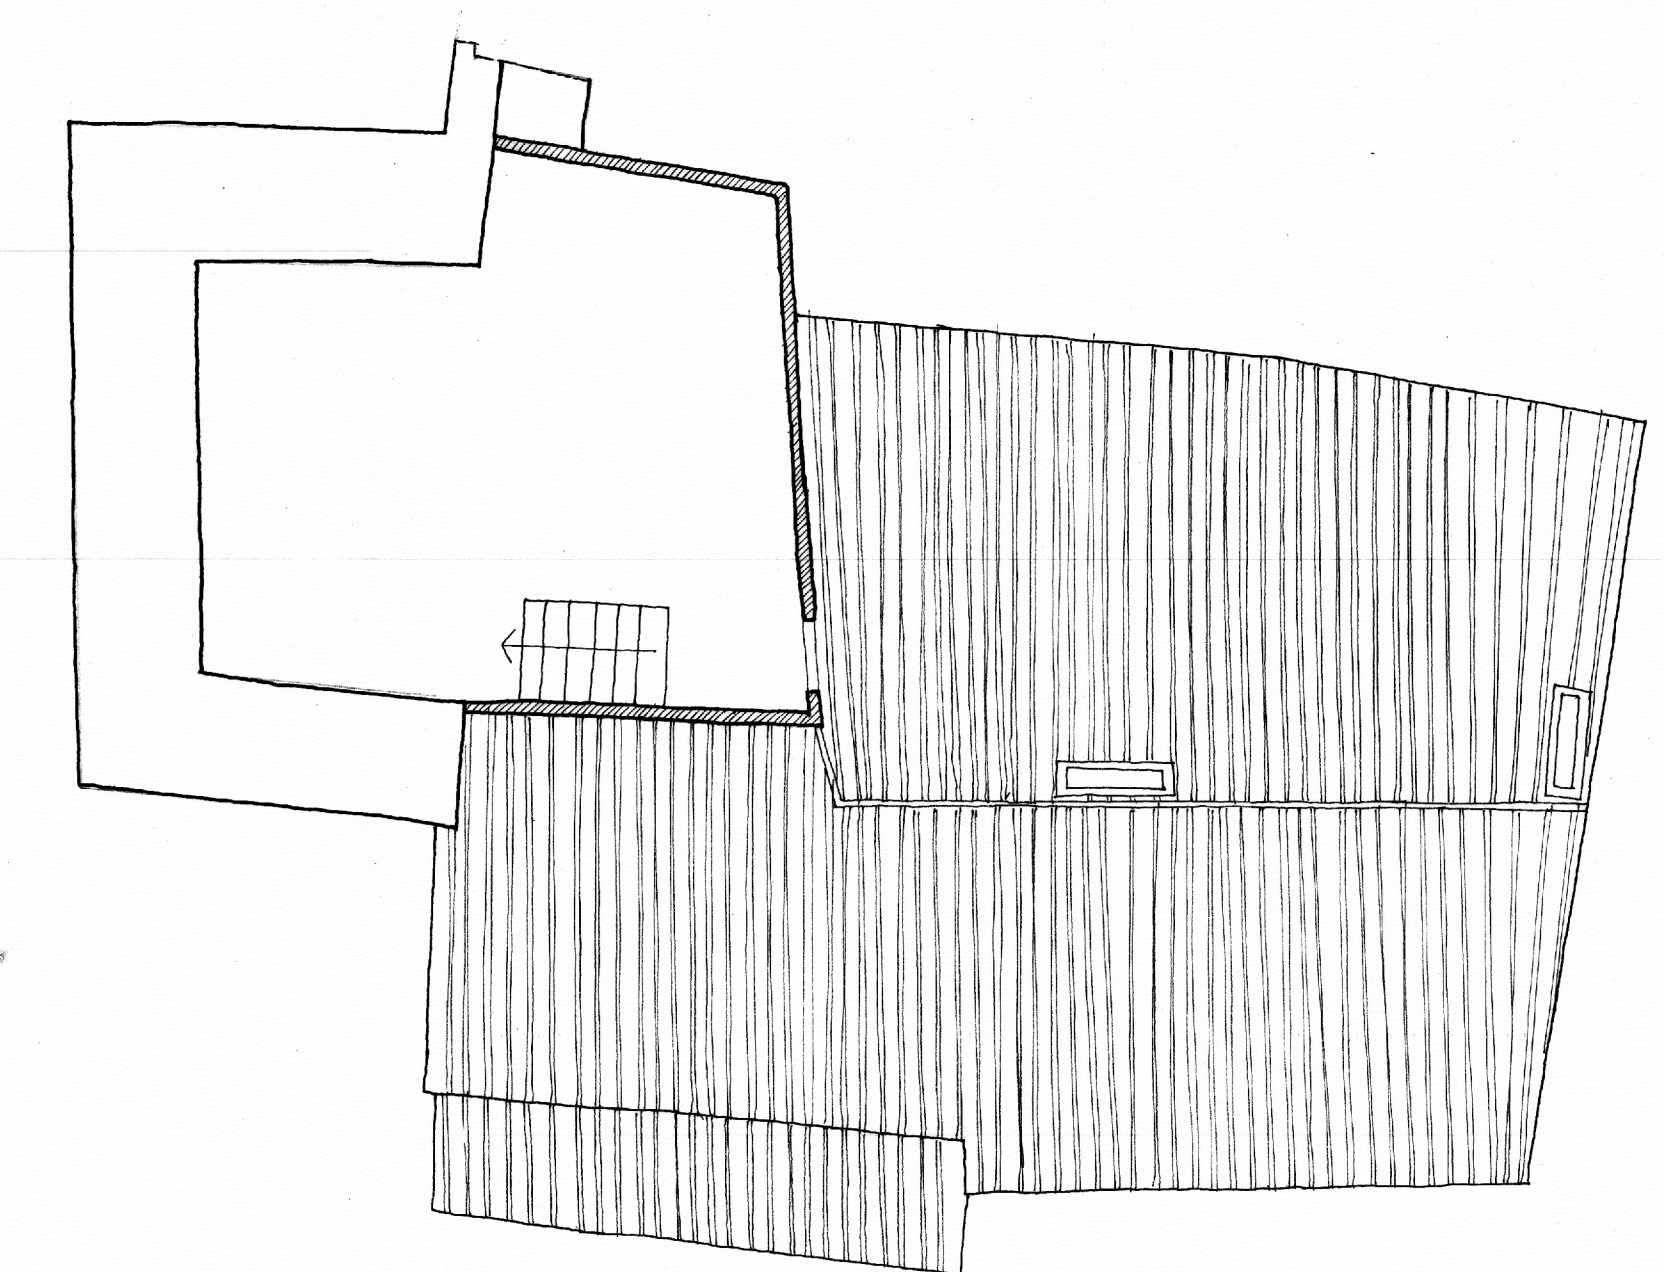

PLANTA CAMBRA ALTA

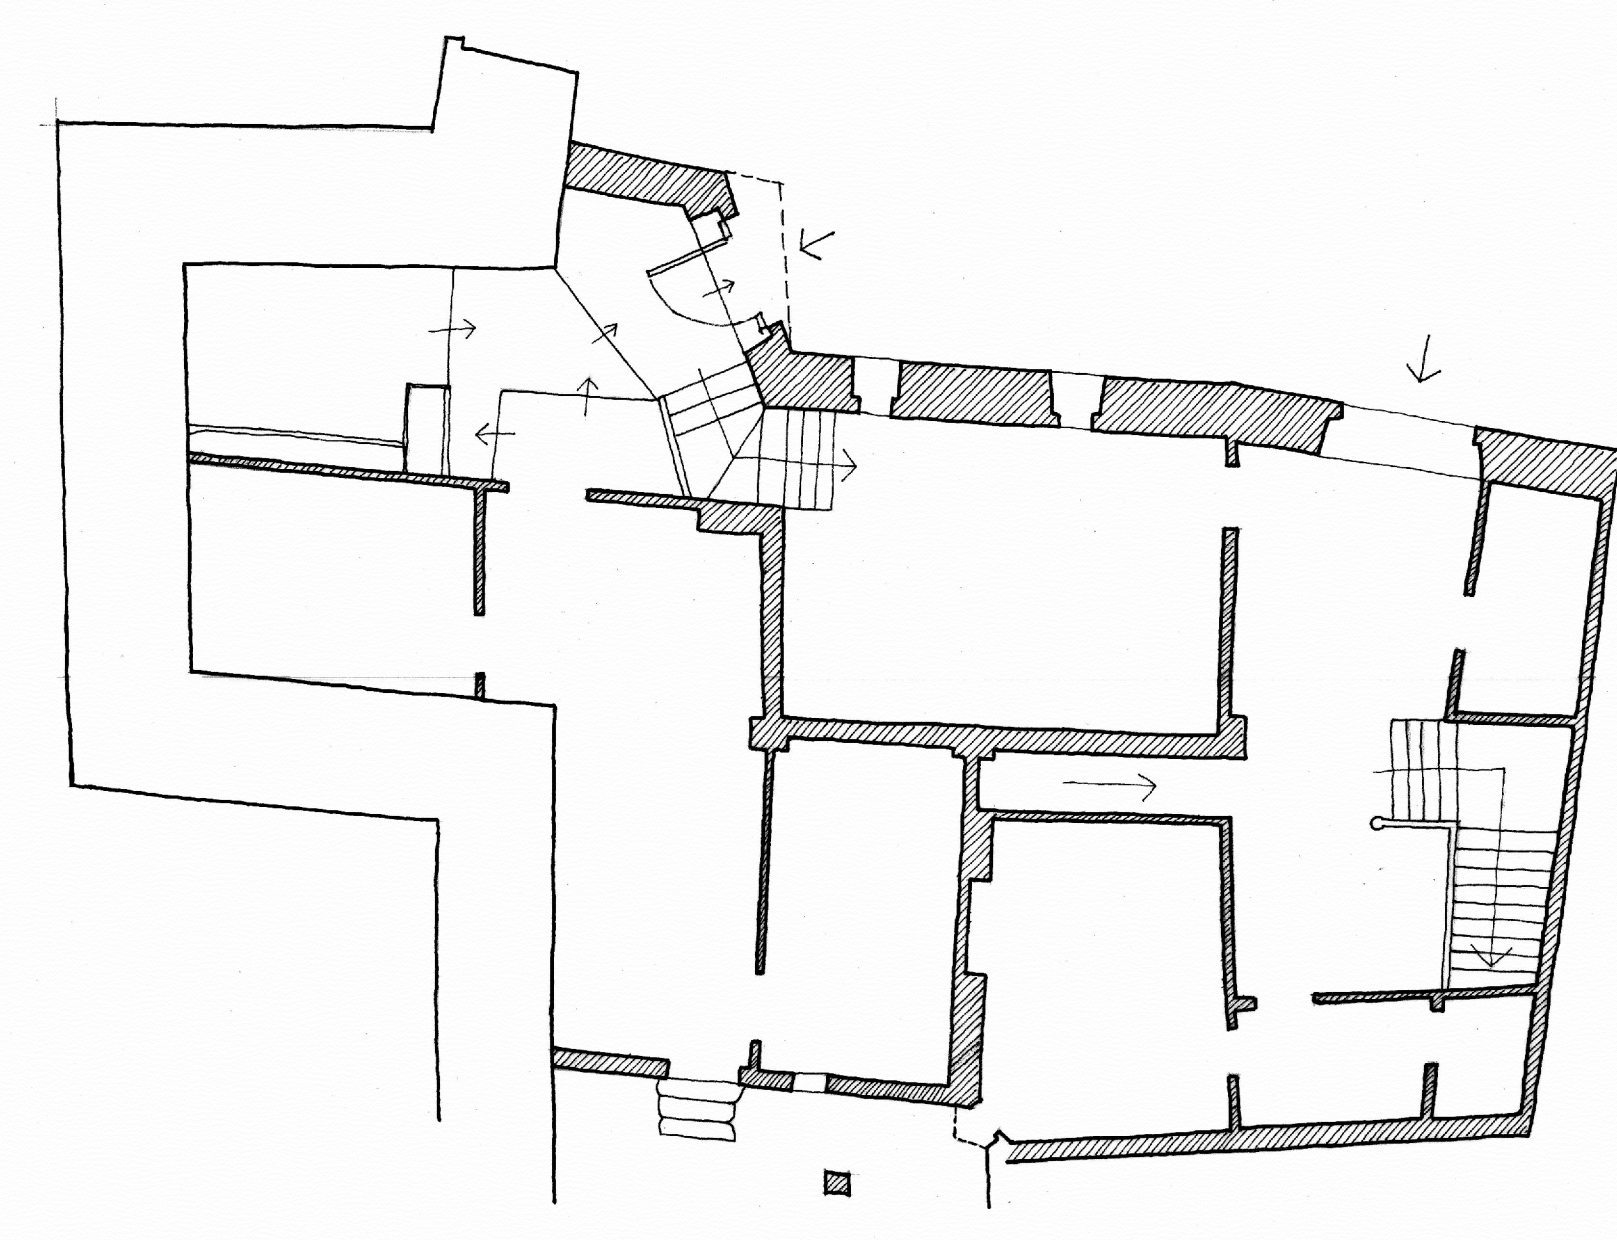

PLANTA BAJA

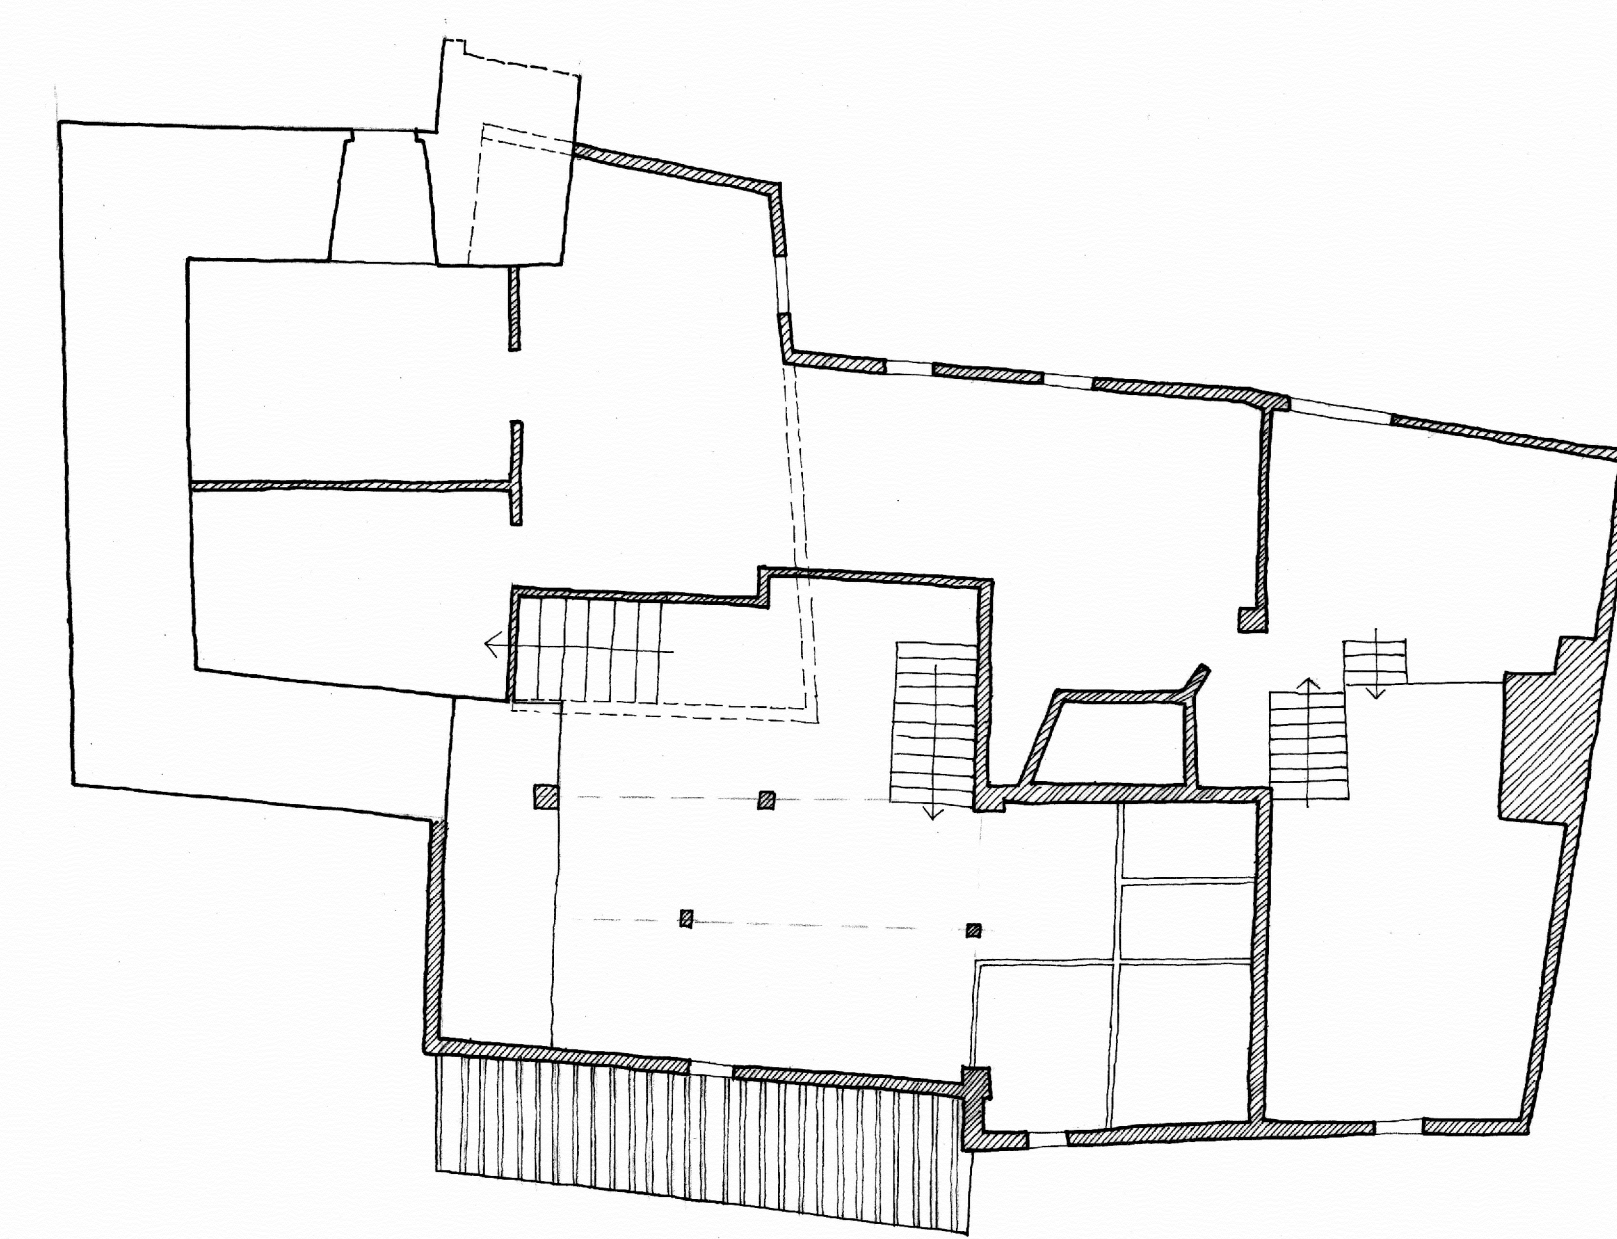

PLANTA CAMBRAS

ALBARRACIN
CASA JUNTO AL
PORTAL DE MOLINA
ESTADO ACTUAL E 1/100
A. ALMAGRO / ARQ. ENERO 1973
Almagro