




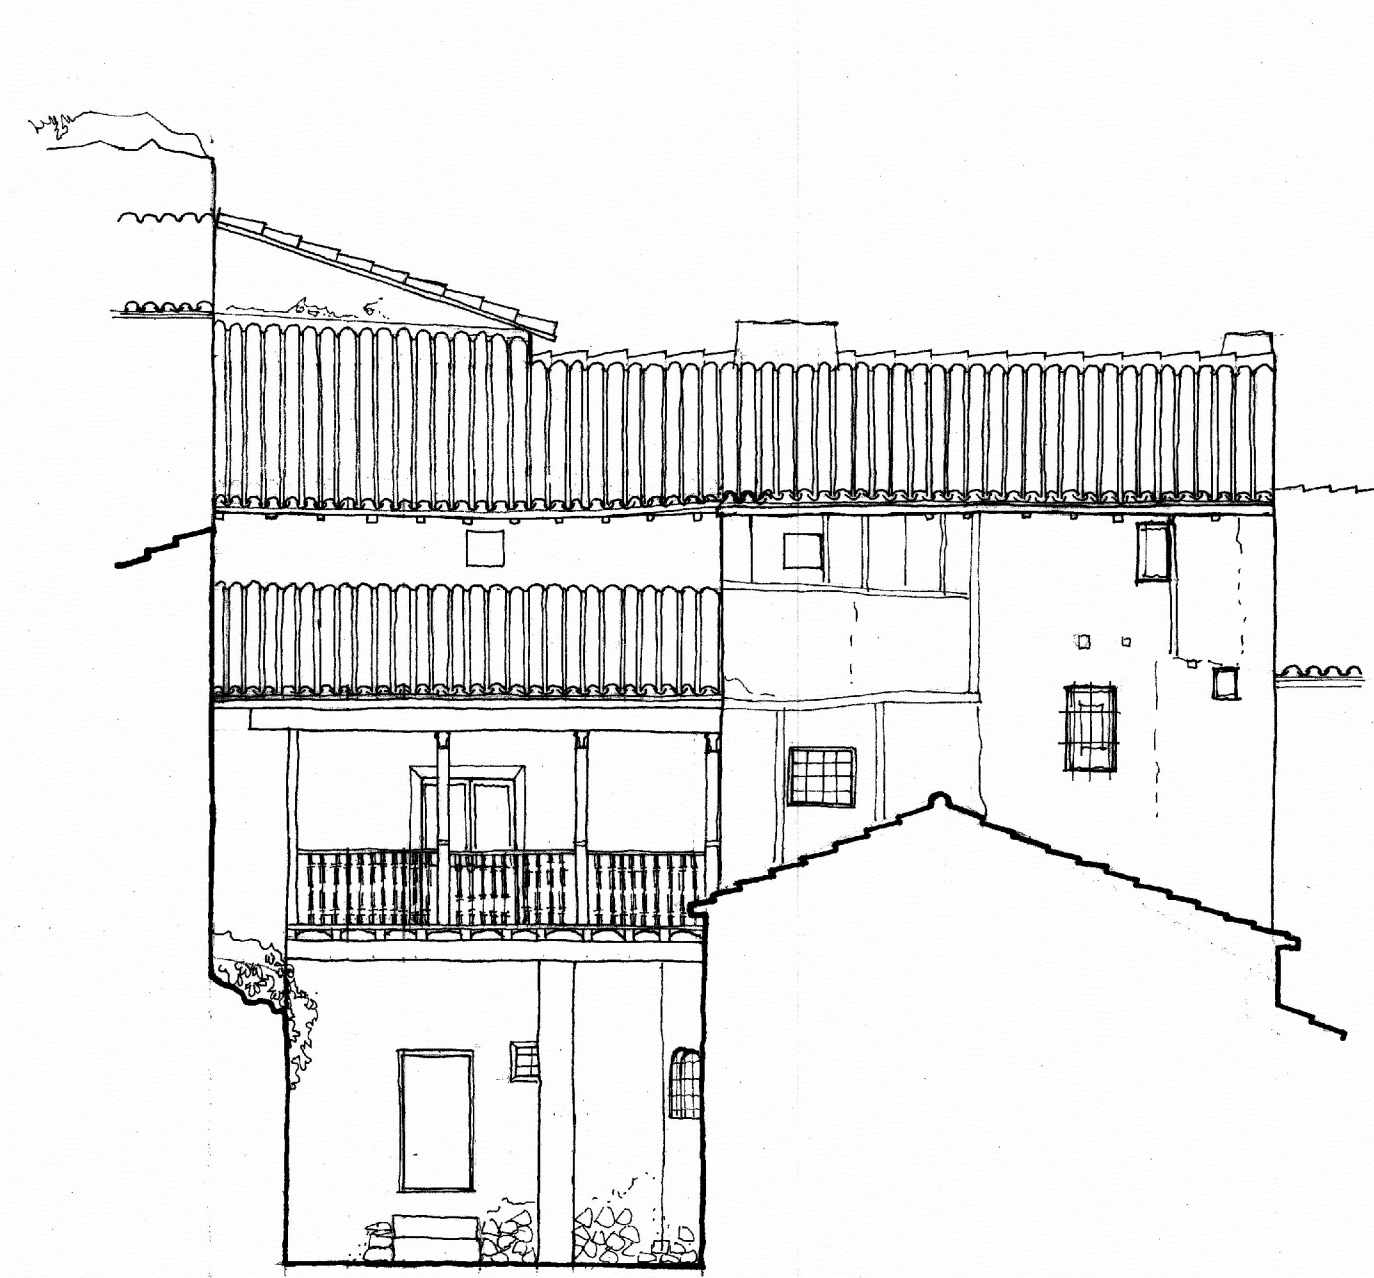

ALZADO CORRAL

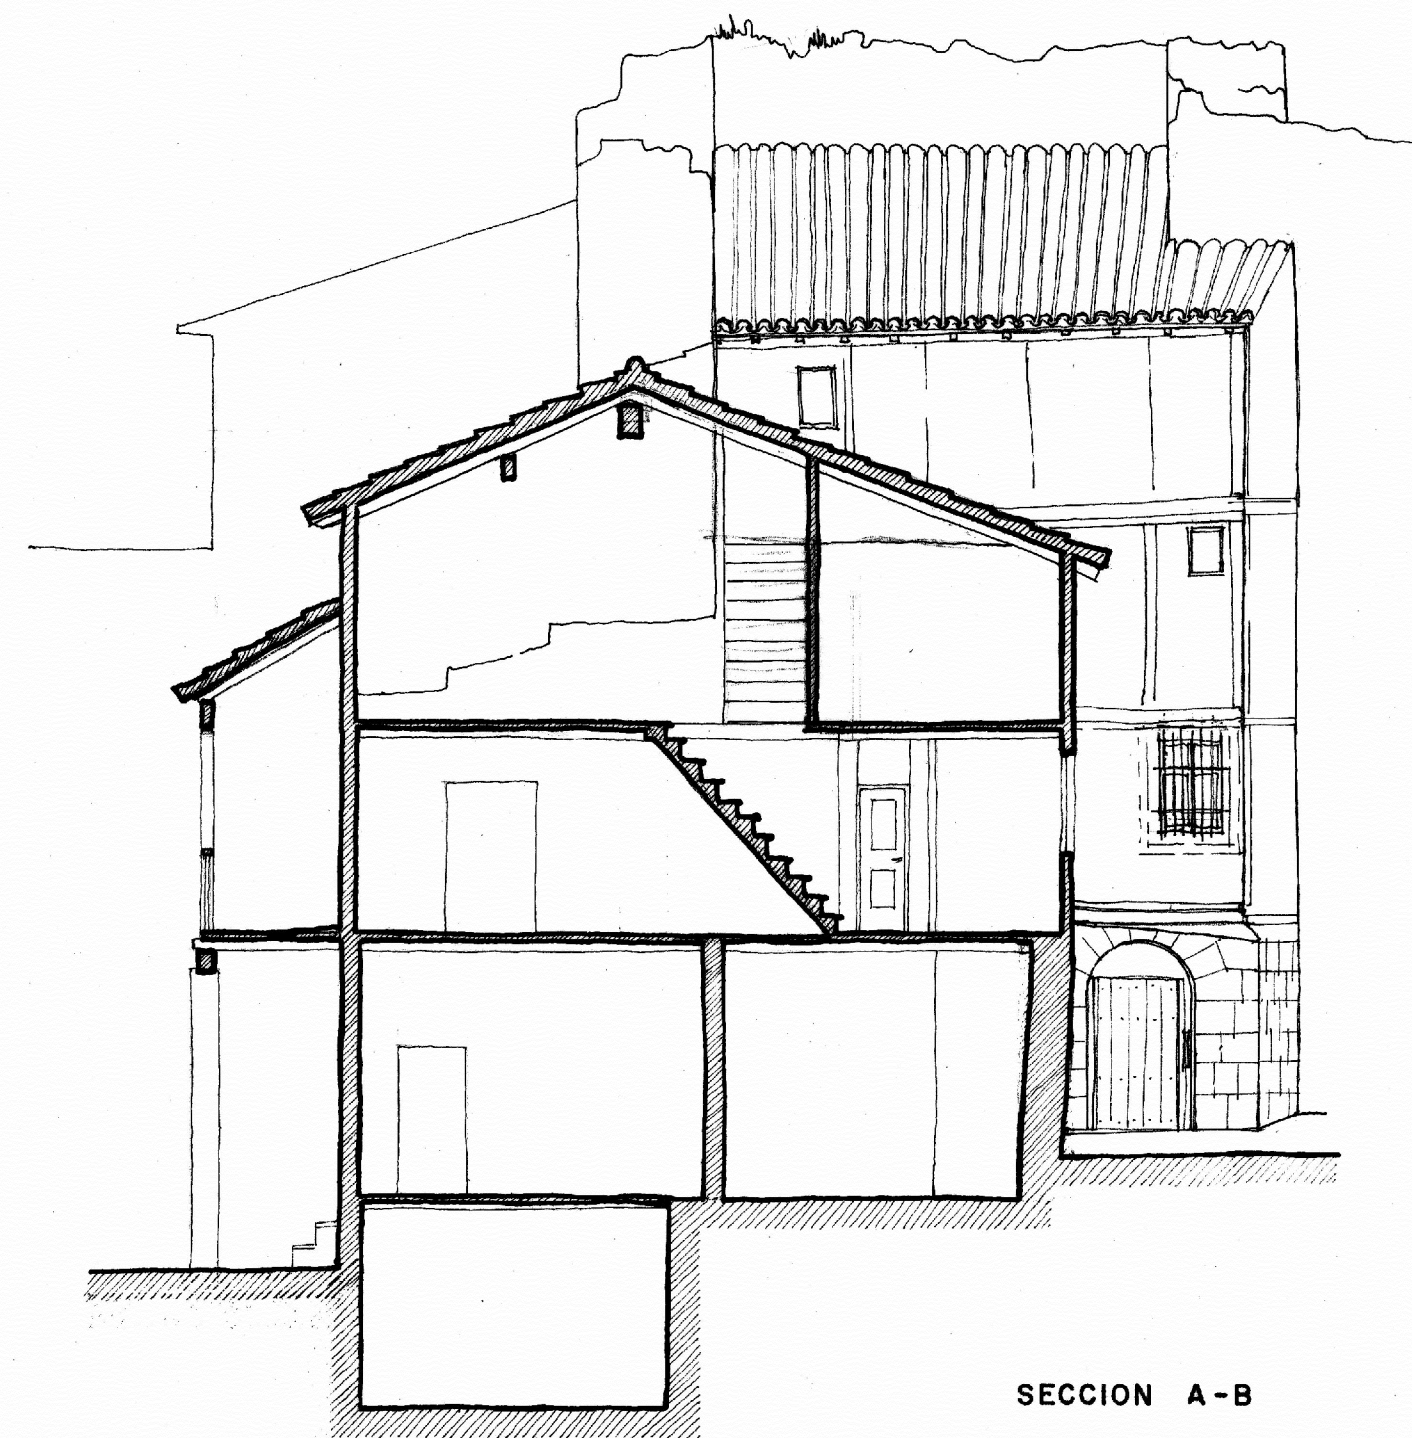

SECCION A-B

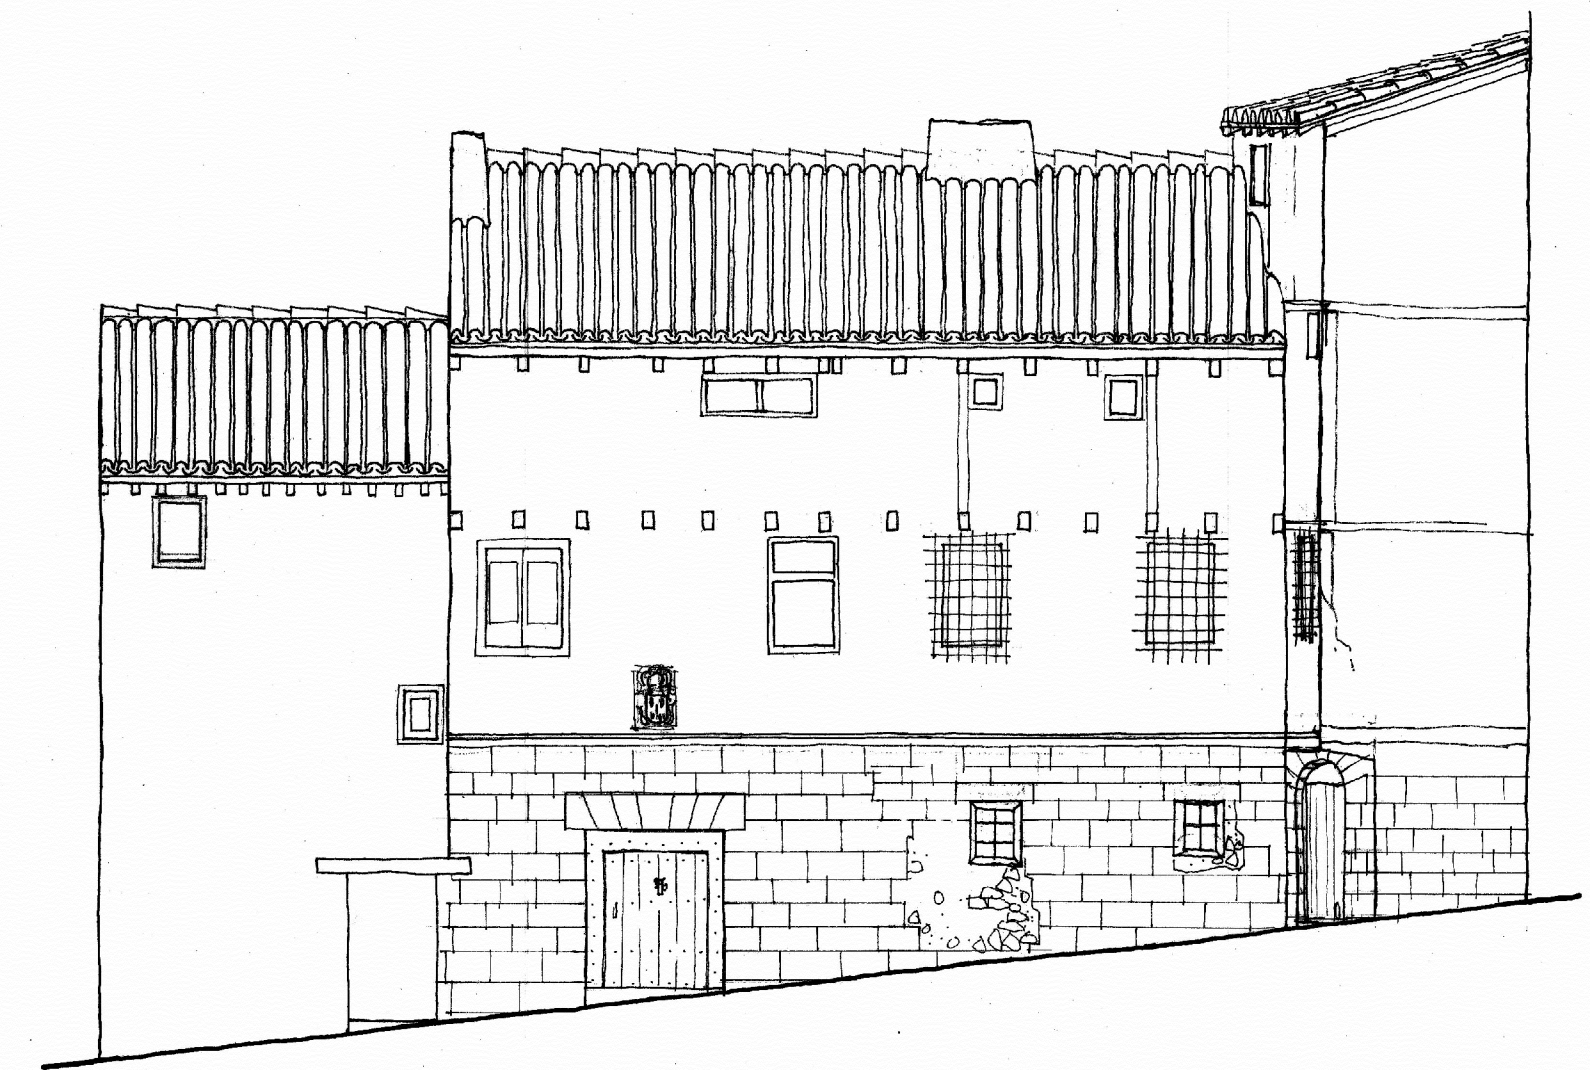

ALZADO CALLE



ALBARRACIN
CASA JUNTO AL
PORTAL DE MOLINA
ESTADO ACTUAL E.1/100
A. ALMAGRO / ARQ. ENERO 1973

Almagro