


PLANTA DE CONJUNTO


0 5 10 20 30 40 50 m




PLANTA SOTANOS

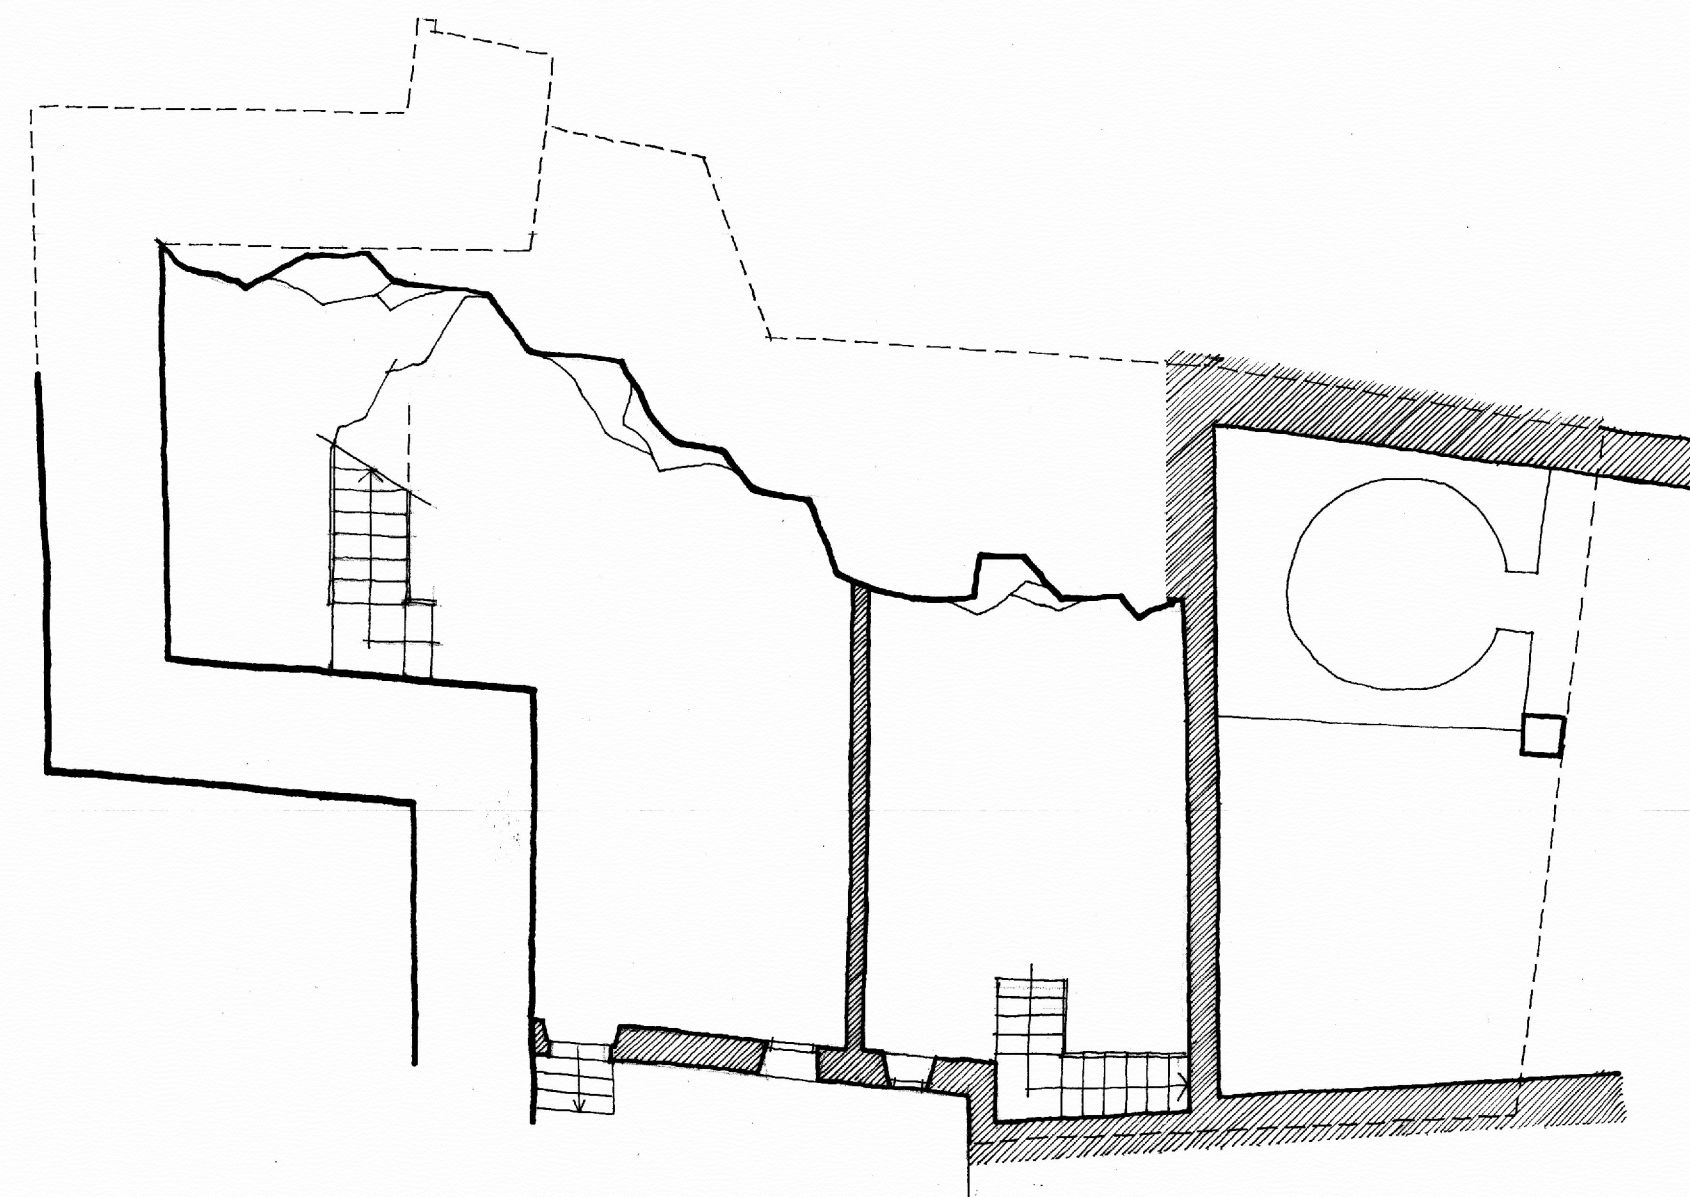


PLANTA PRIMERA

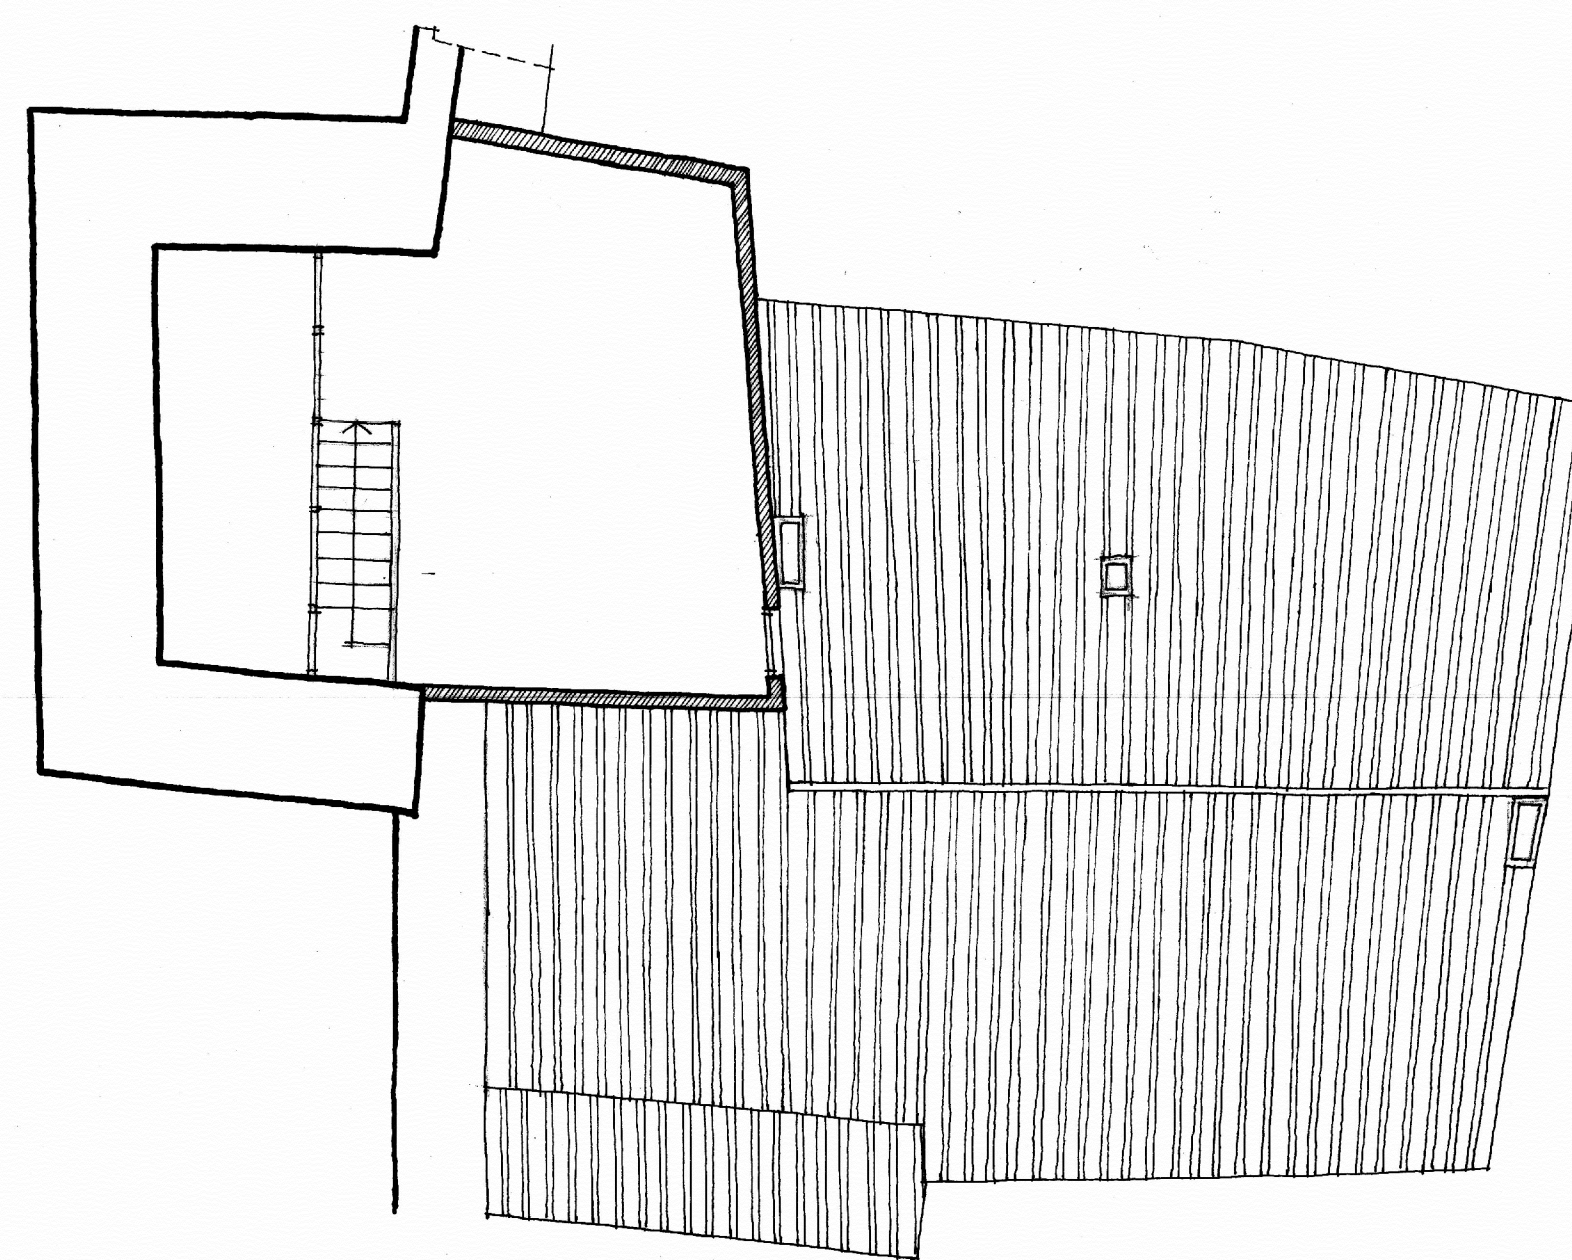

PLANTA CAMBRA ALTA

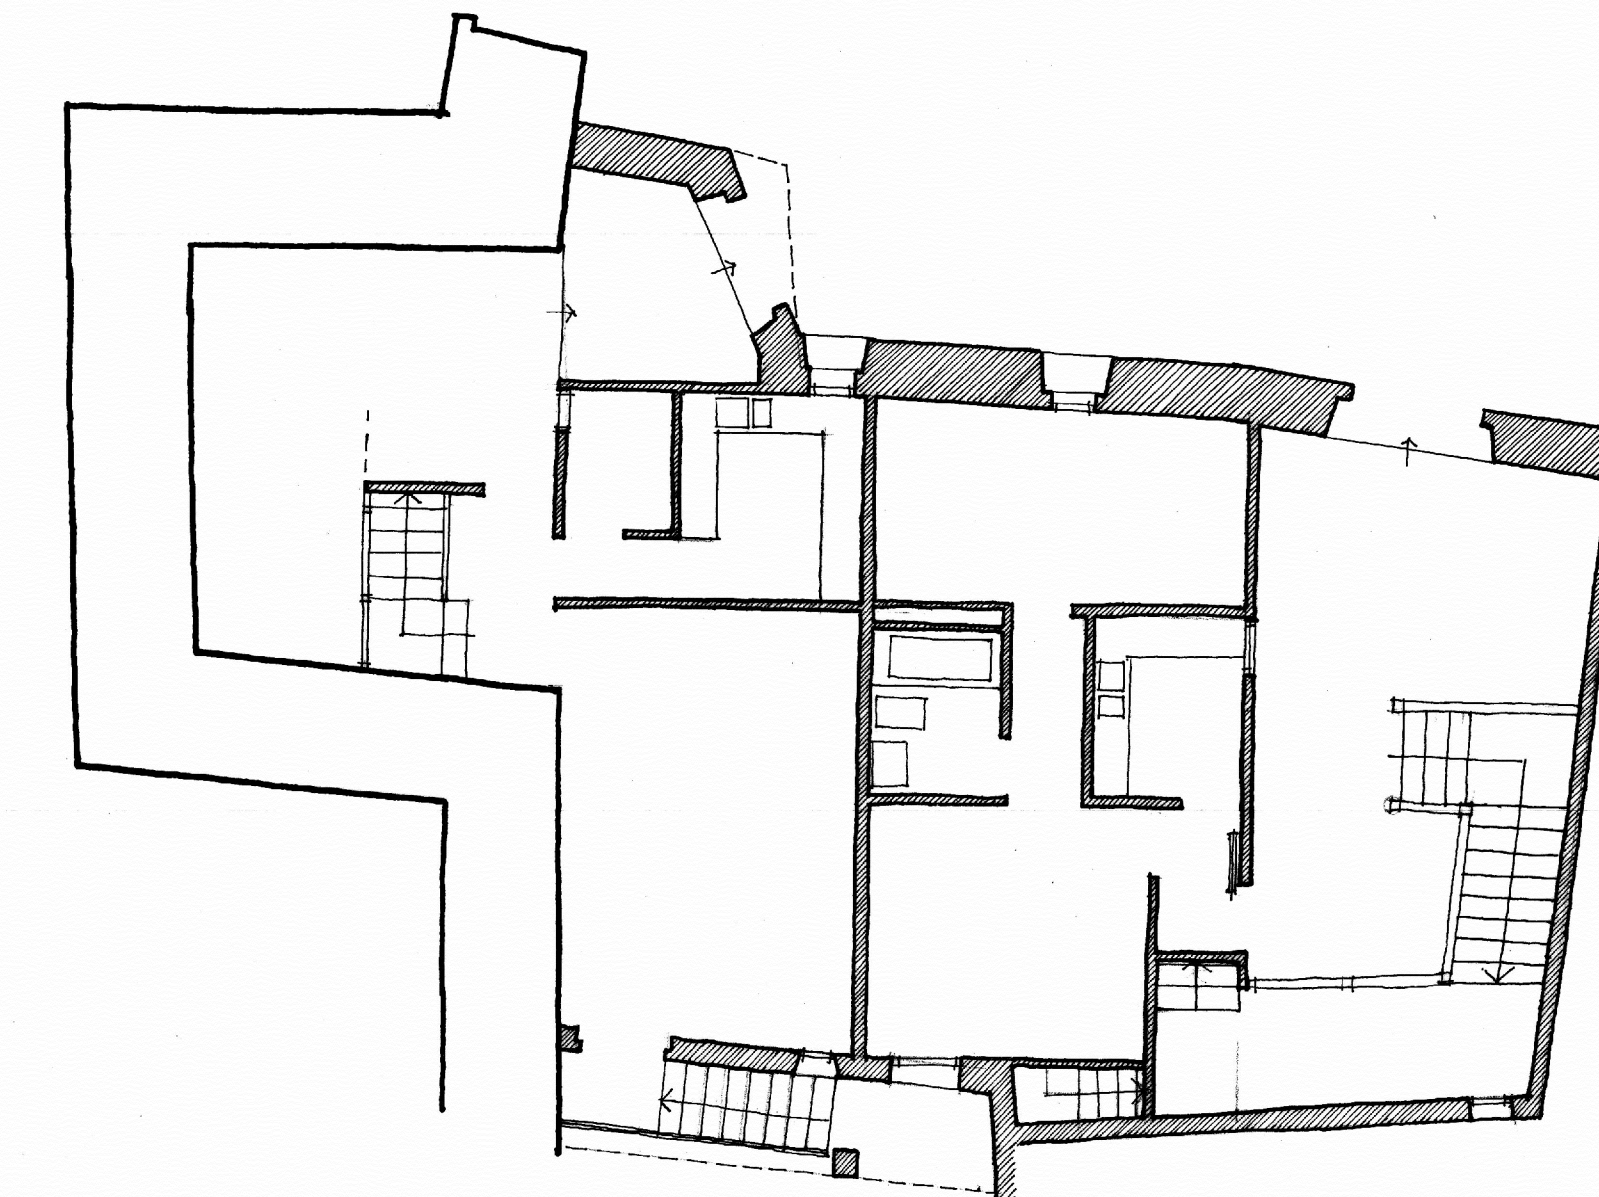

PLANTA BAJA

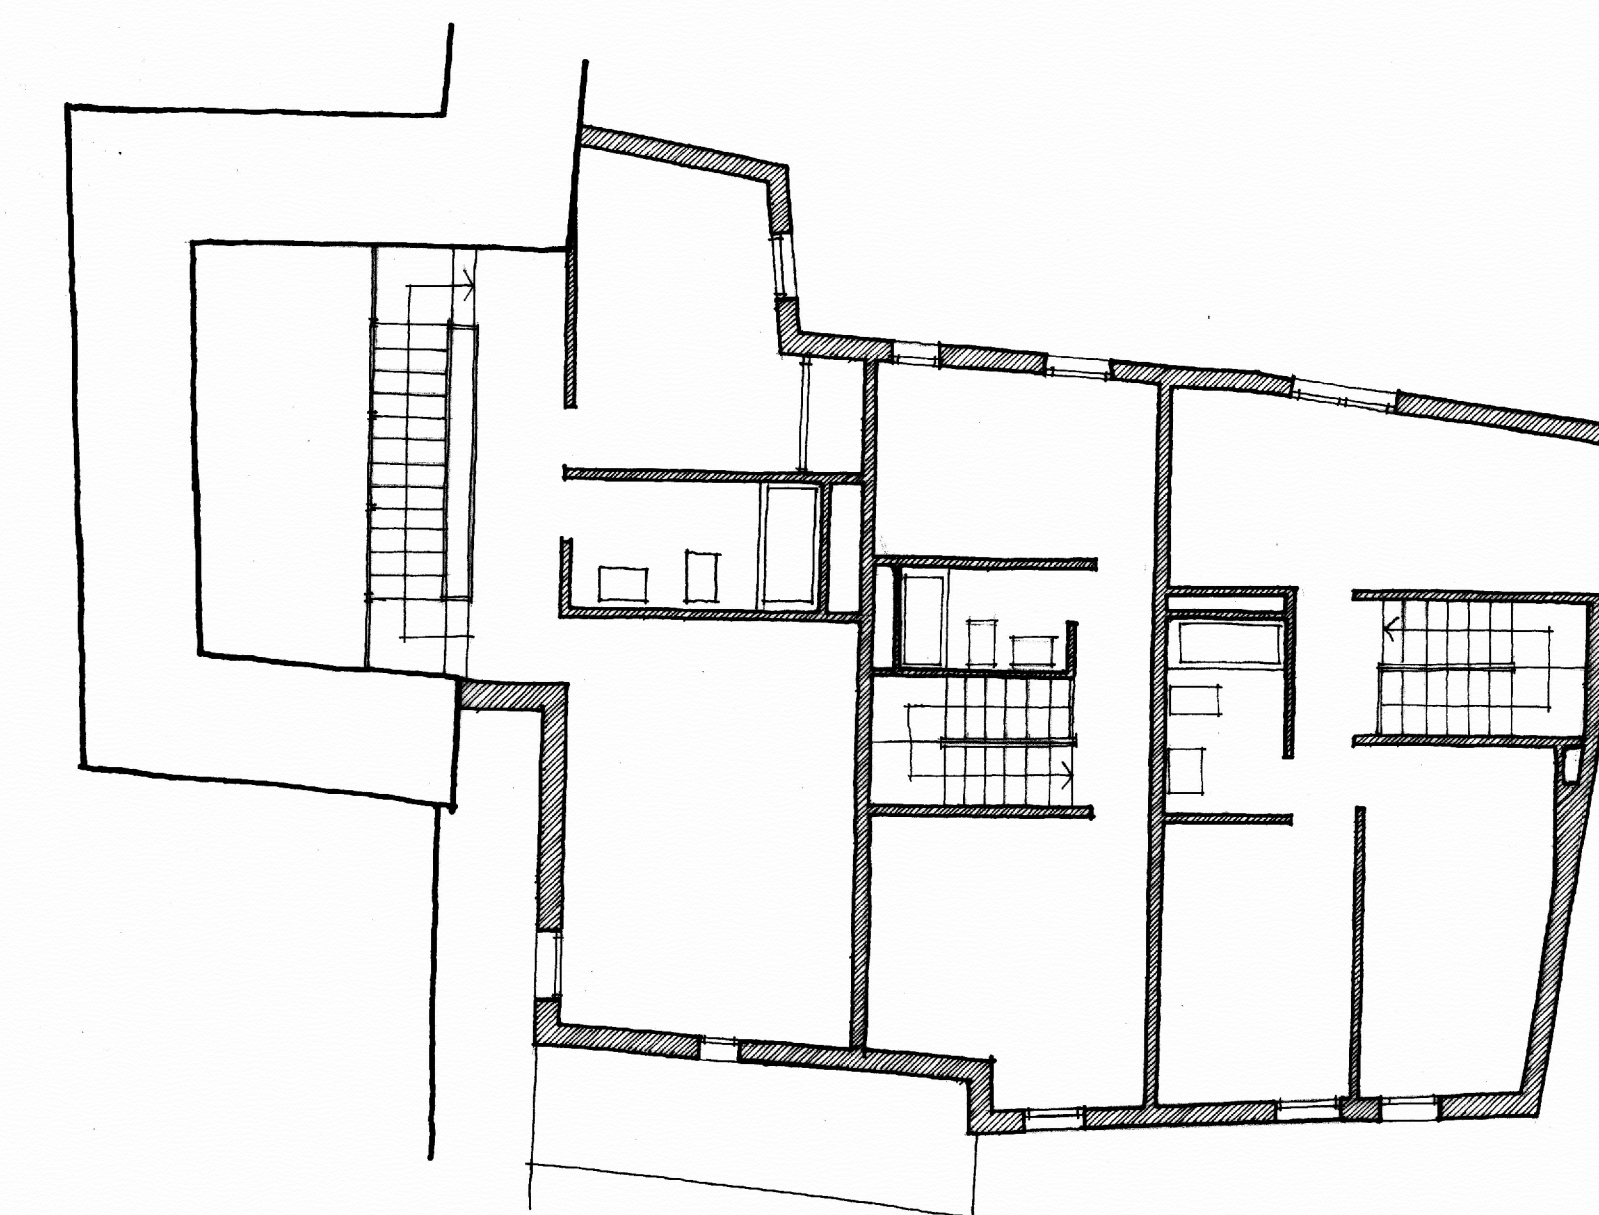

PLANTA SEGUNDA

ALBARRACIN
CASA JUNTO AL
PORTAL DE MOLINA
REMEDIACION E 1/100
A. ALMAGRO / ARQ. ENERO 1973

Almagro