




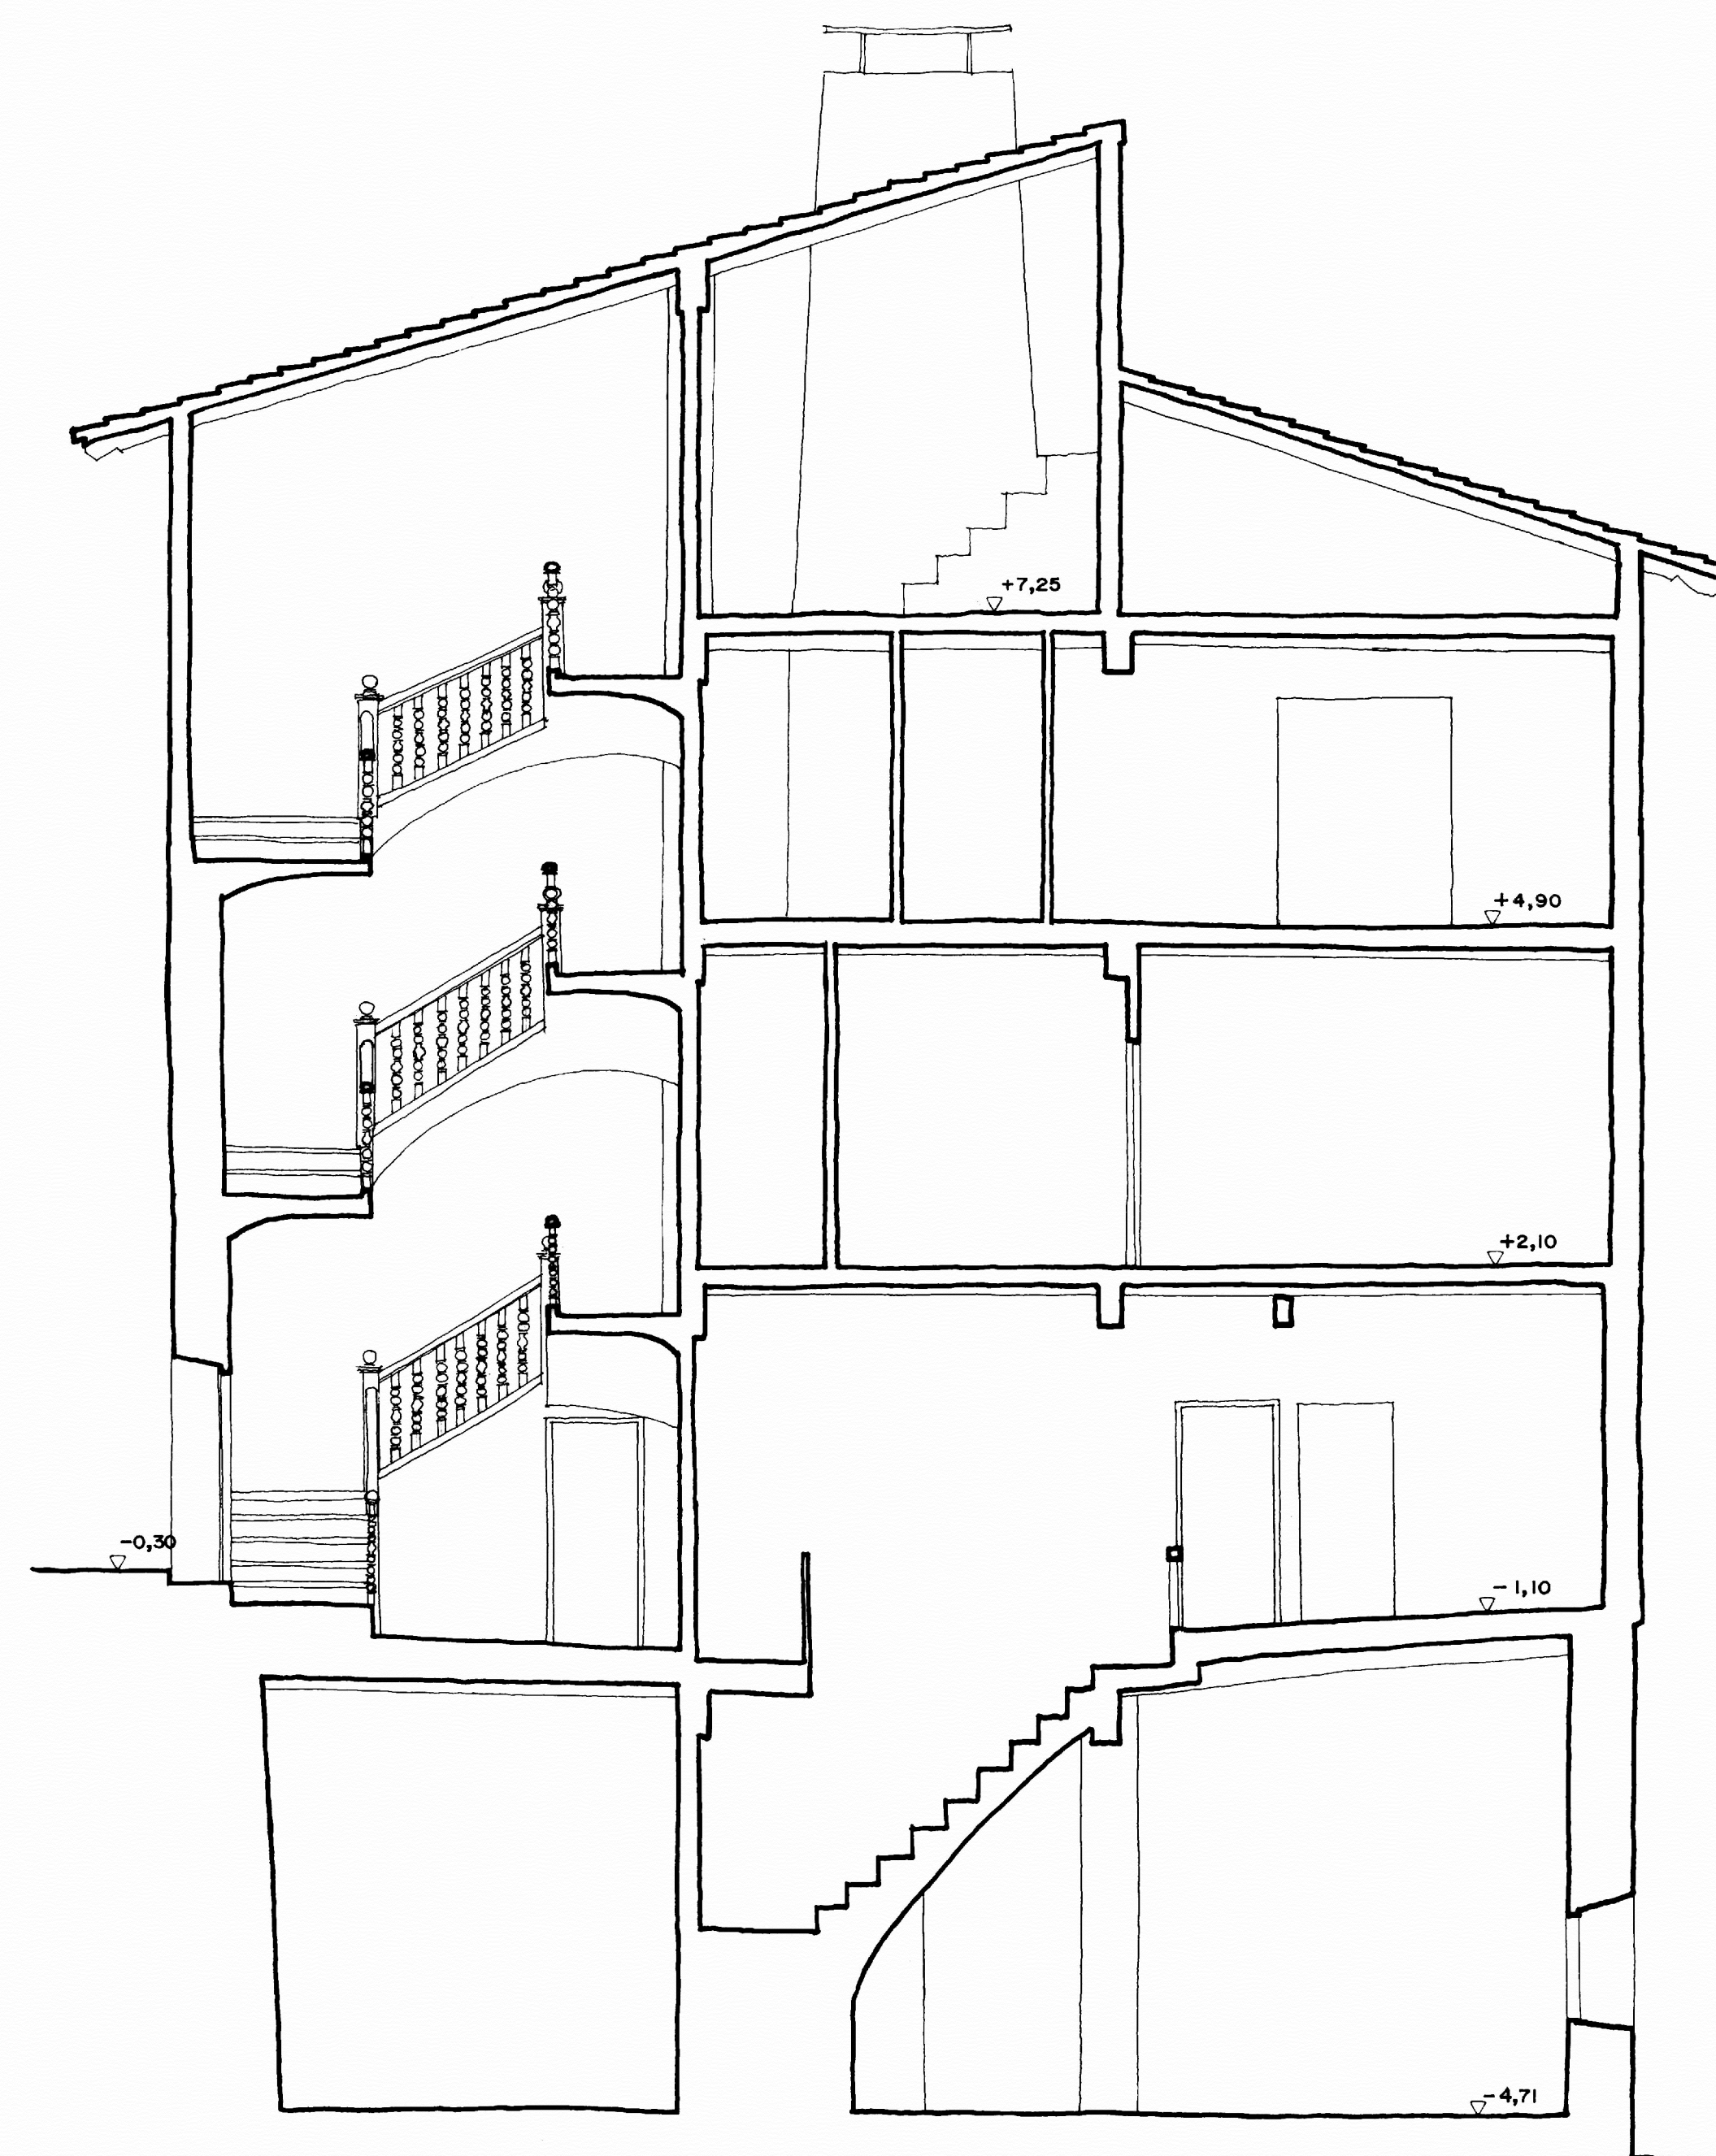

SECCION A

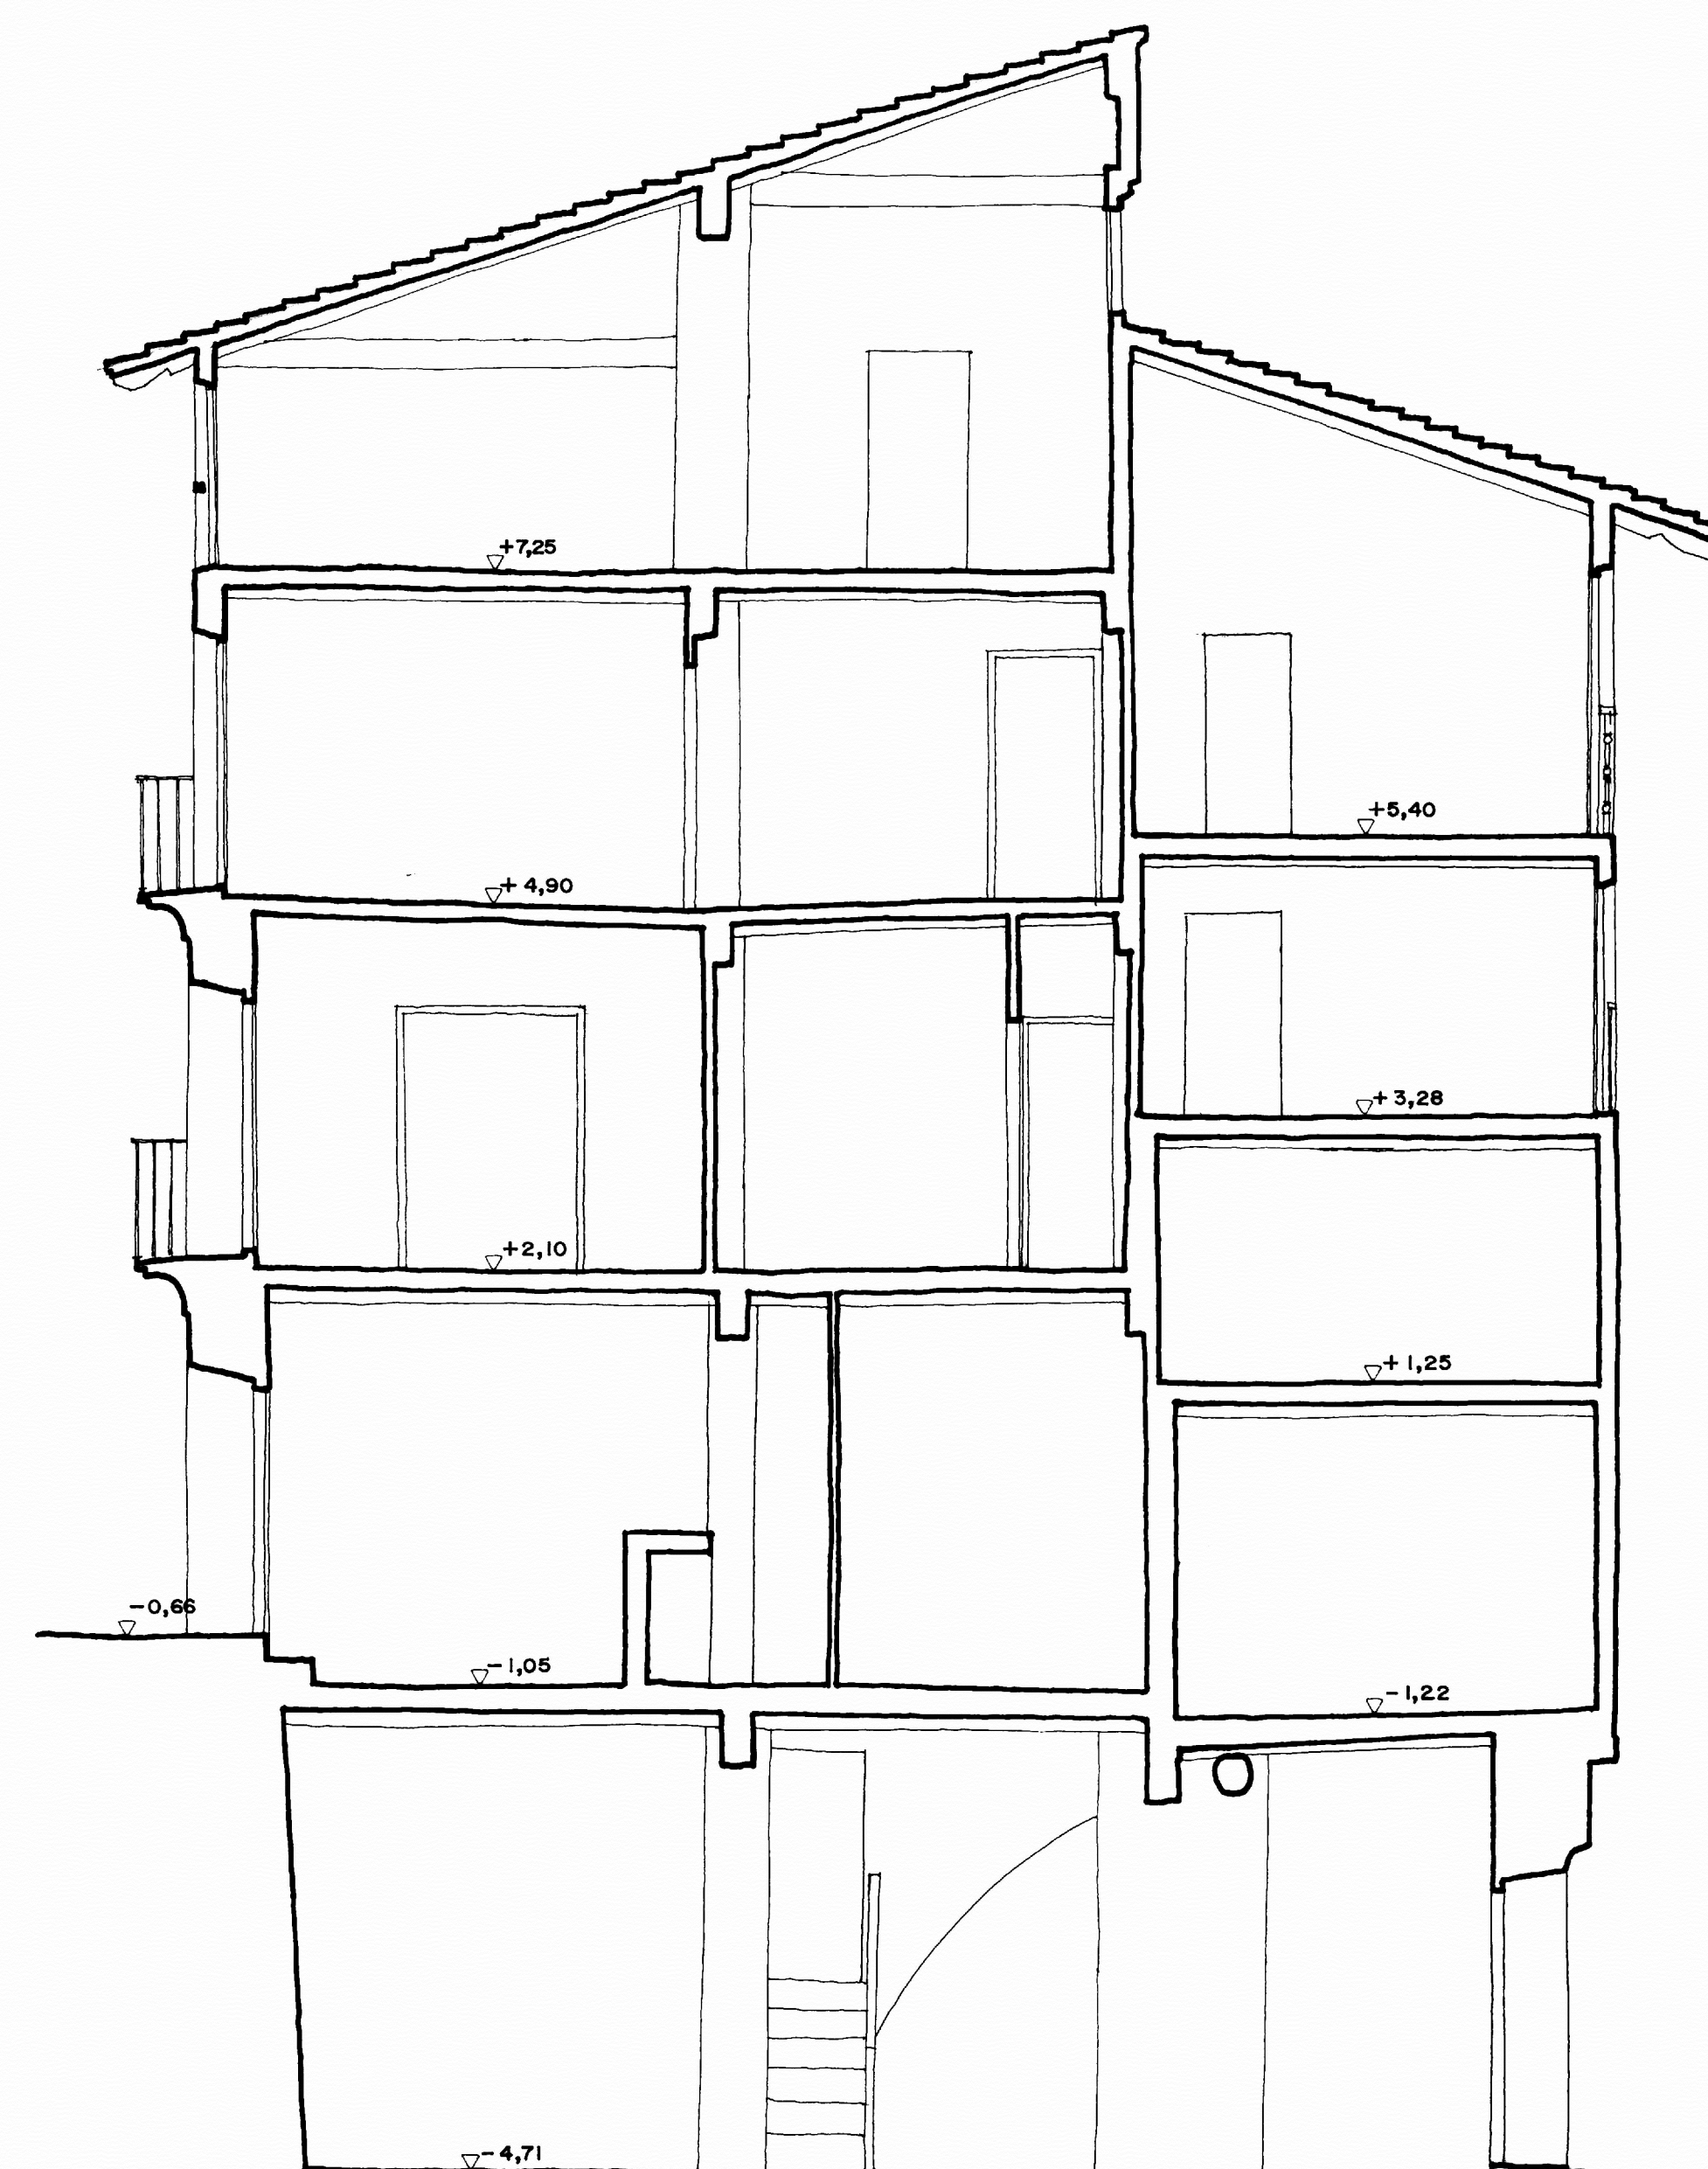

SECCION B

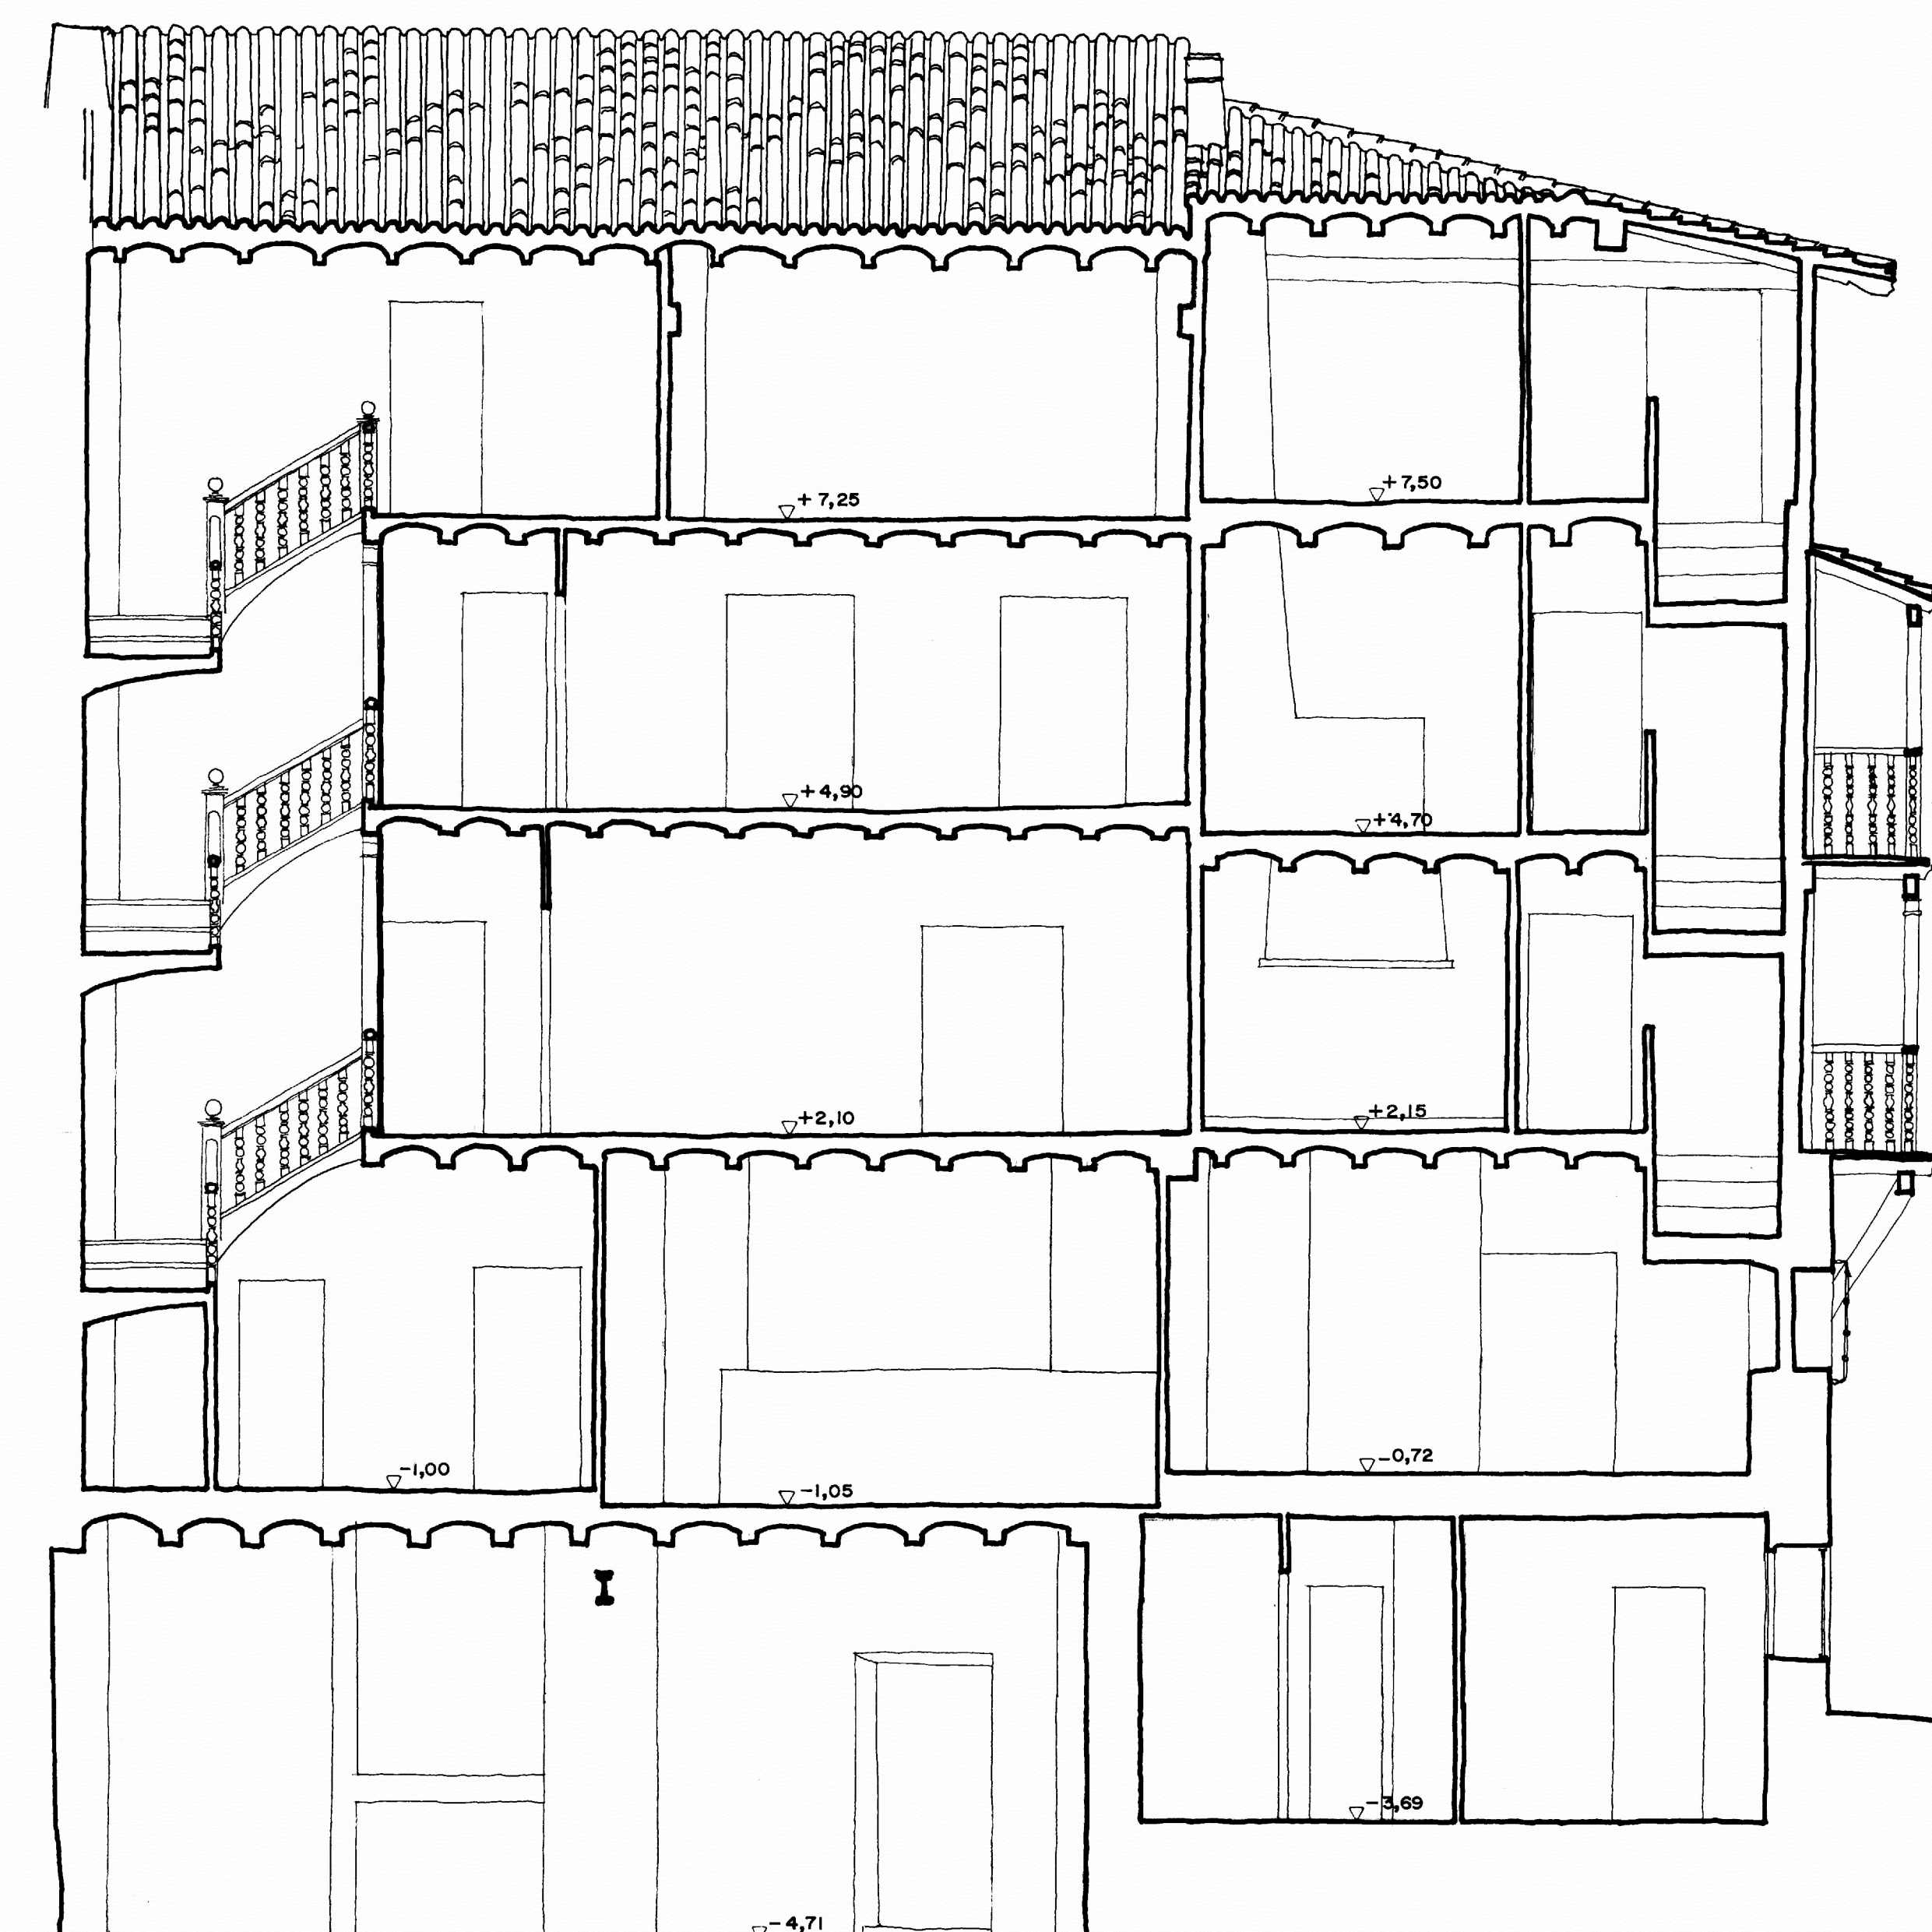

SECCION C

0 5 10 20 30 40 m

REFORMA EN EDIFICIO DE LA PLAZA DE ALBARRACIN
IN5 PLANO DE SECCIONES ESCALA: 1/50
 PROPIEDAD DE LA CAJA DE AHORROS Y MONTE DE PIEDAD DE ZARAGOZA, ARAGON, Y RIOJA A. ALMAGRO / ARO. ENERO 1978