




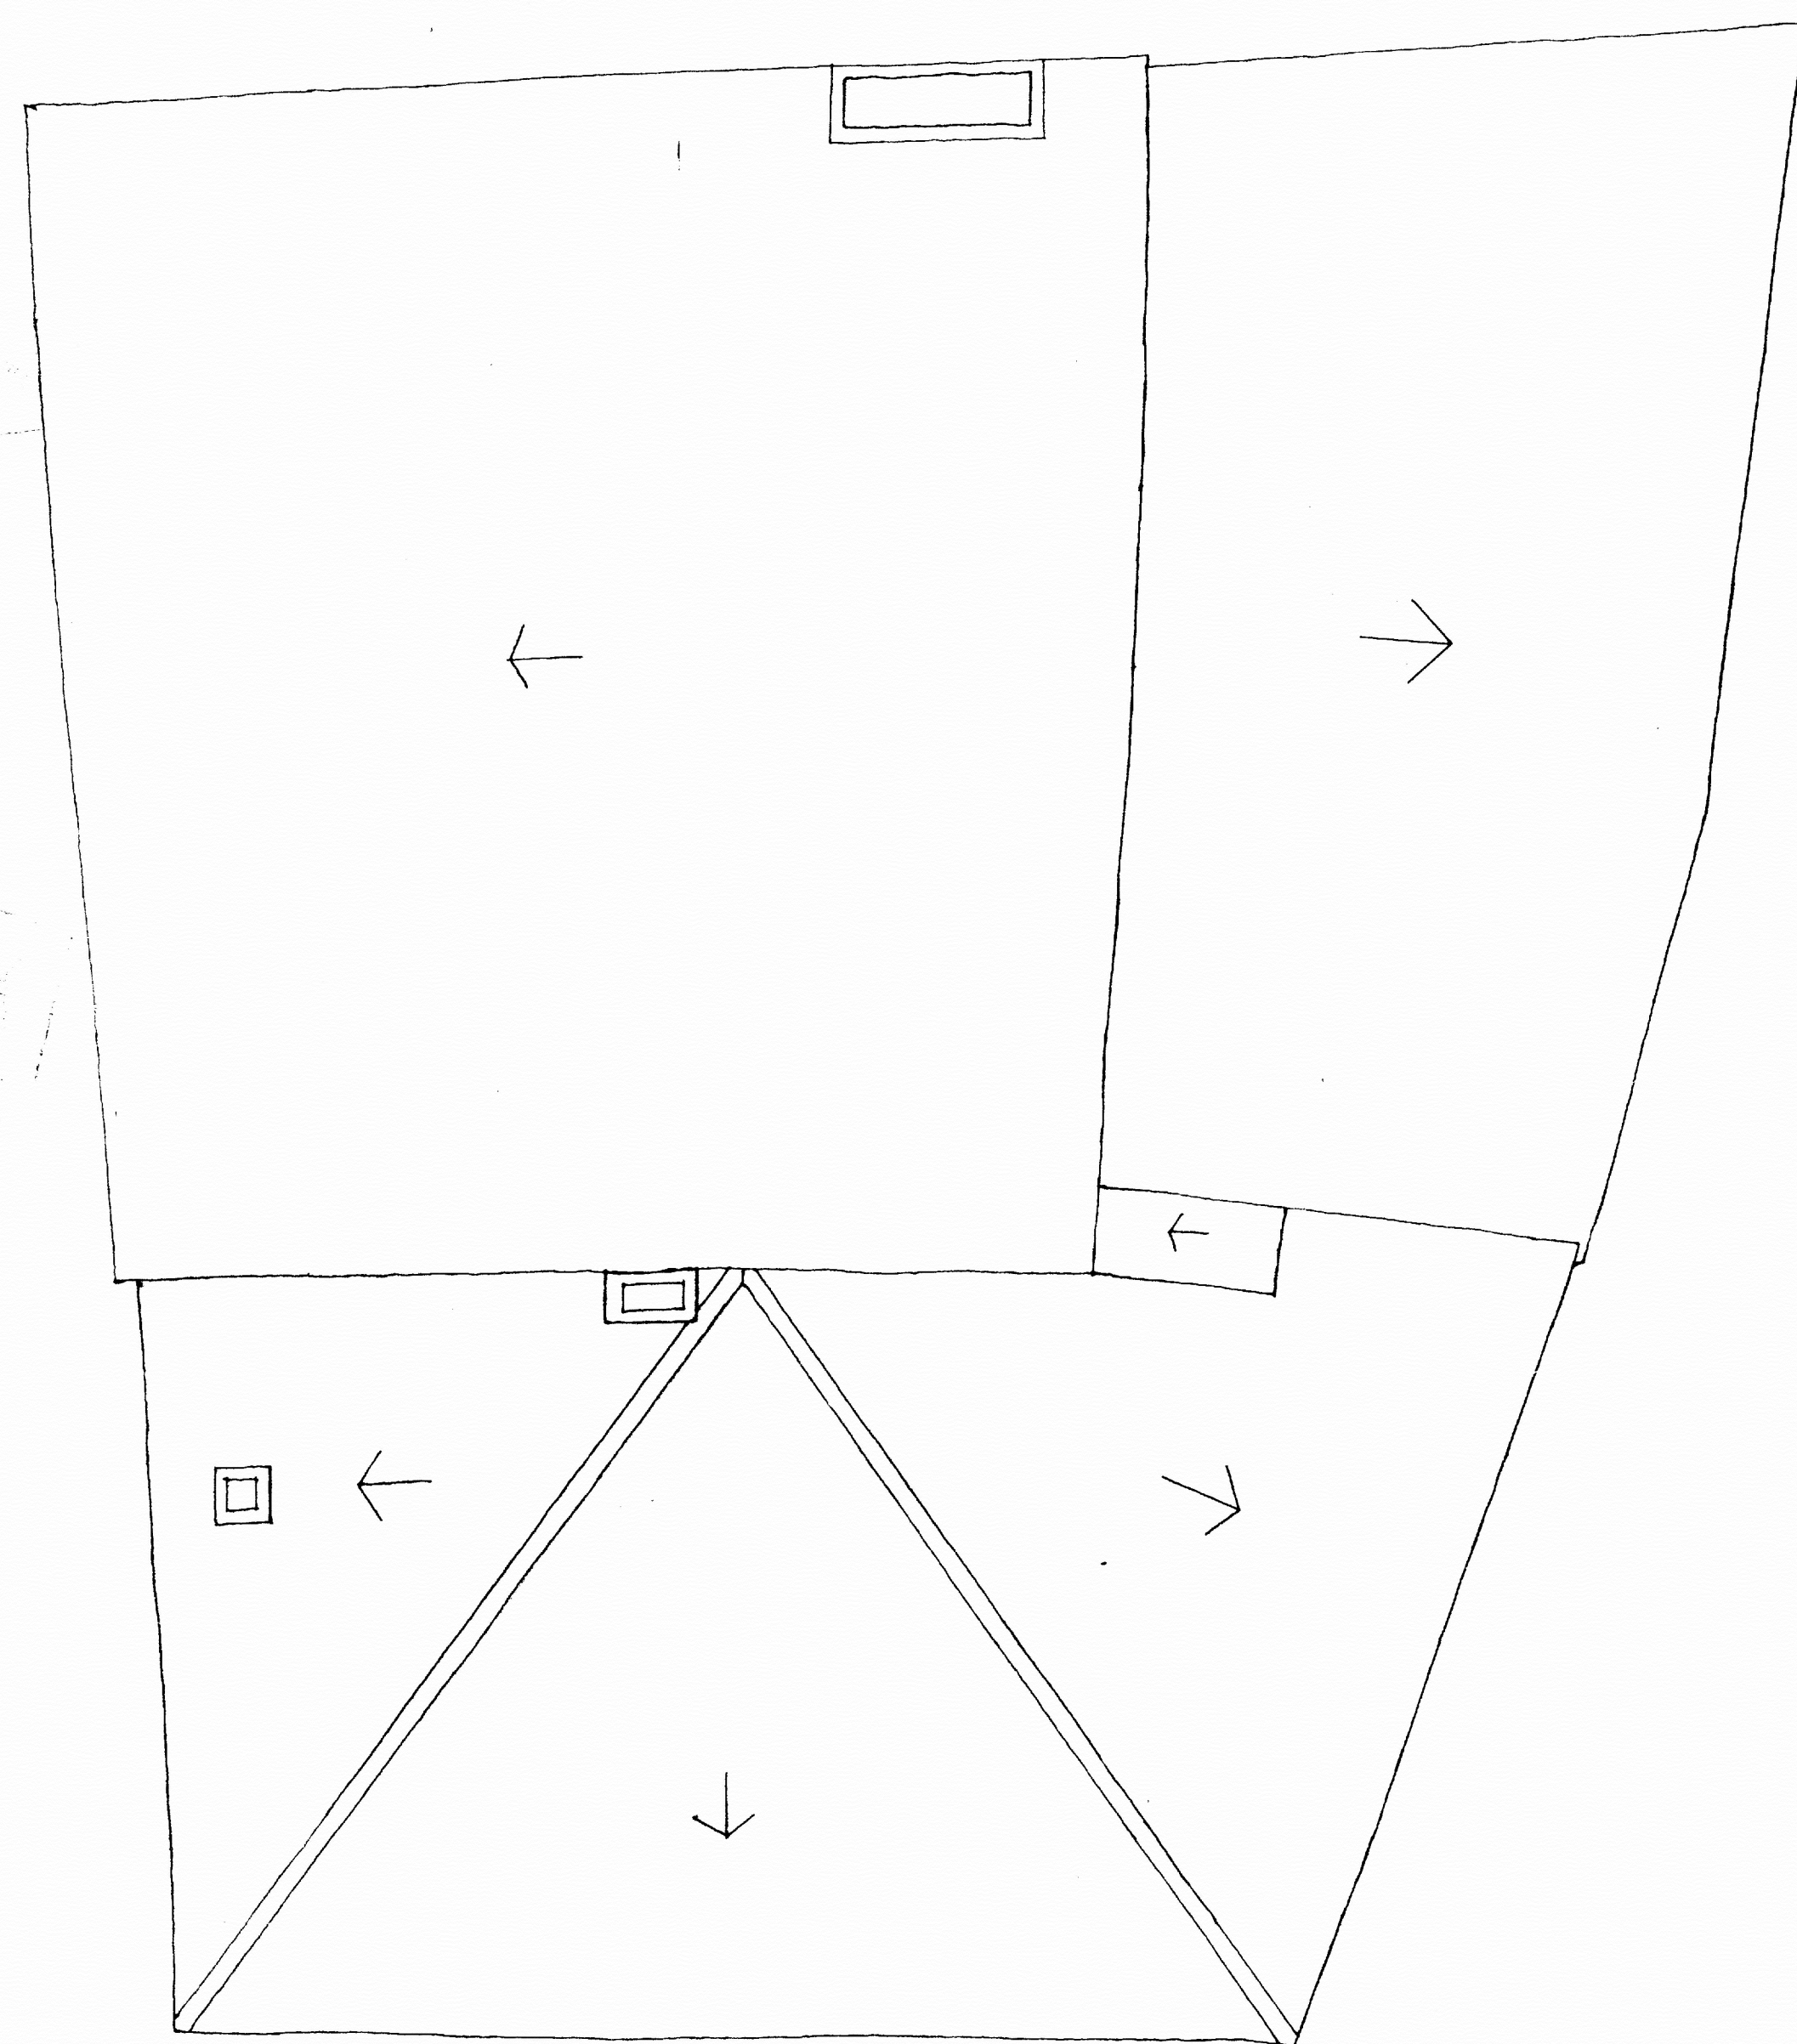


PLANTA CUBIERTAS

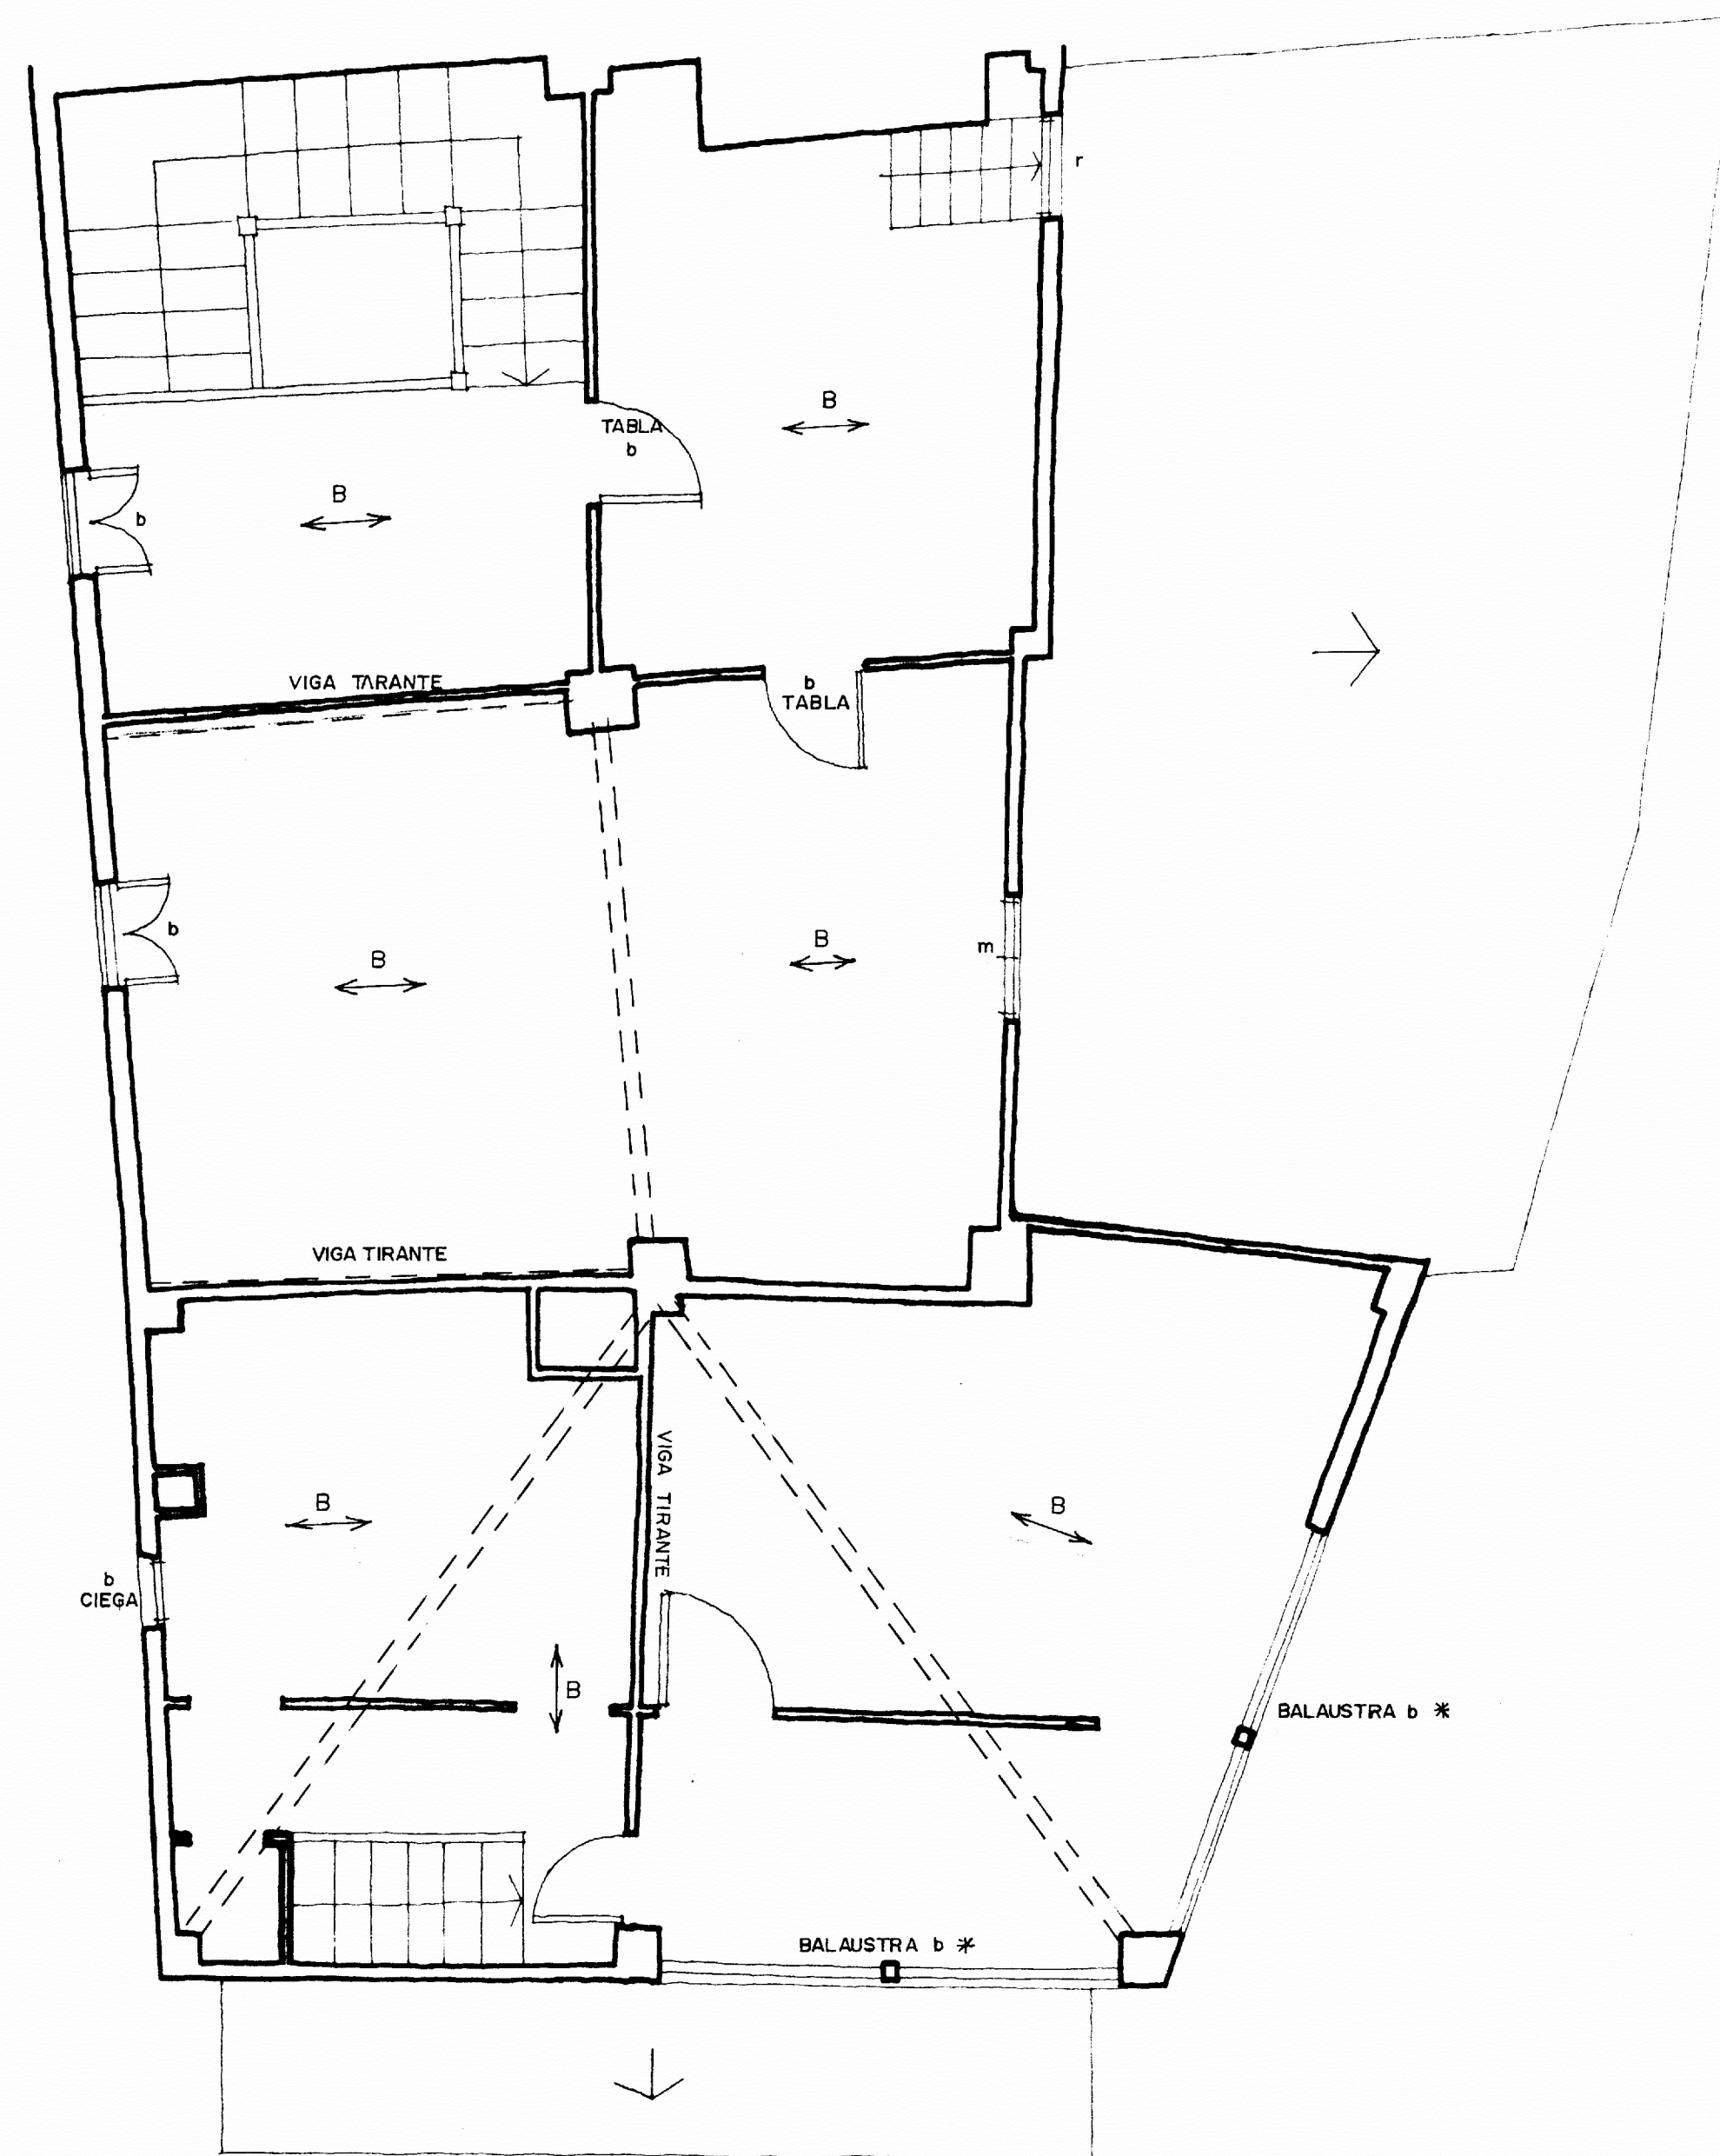


PLANTA 5

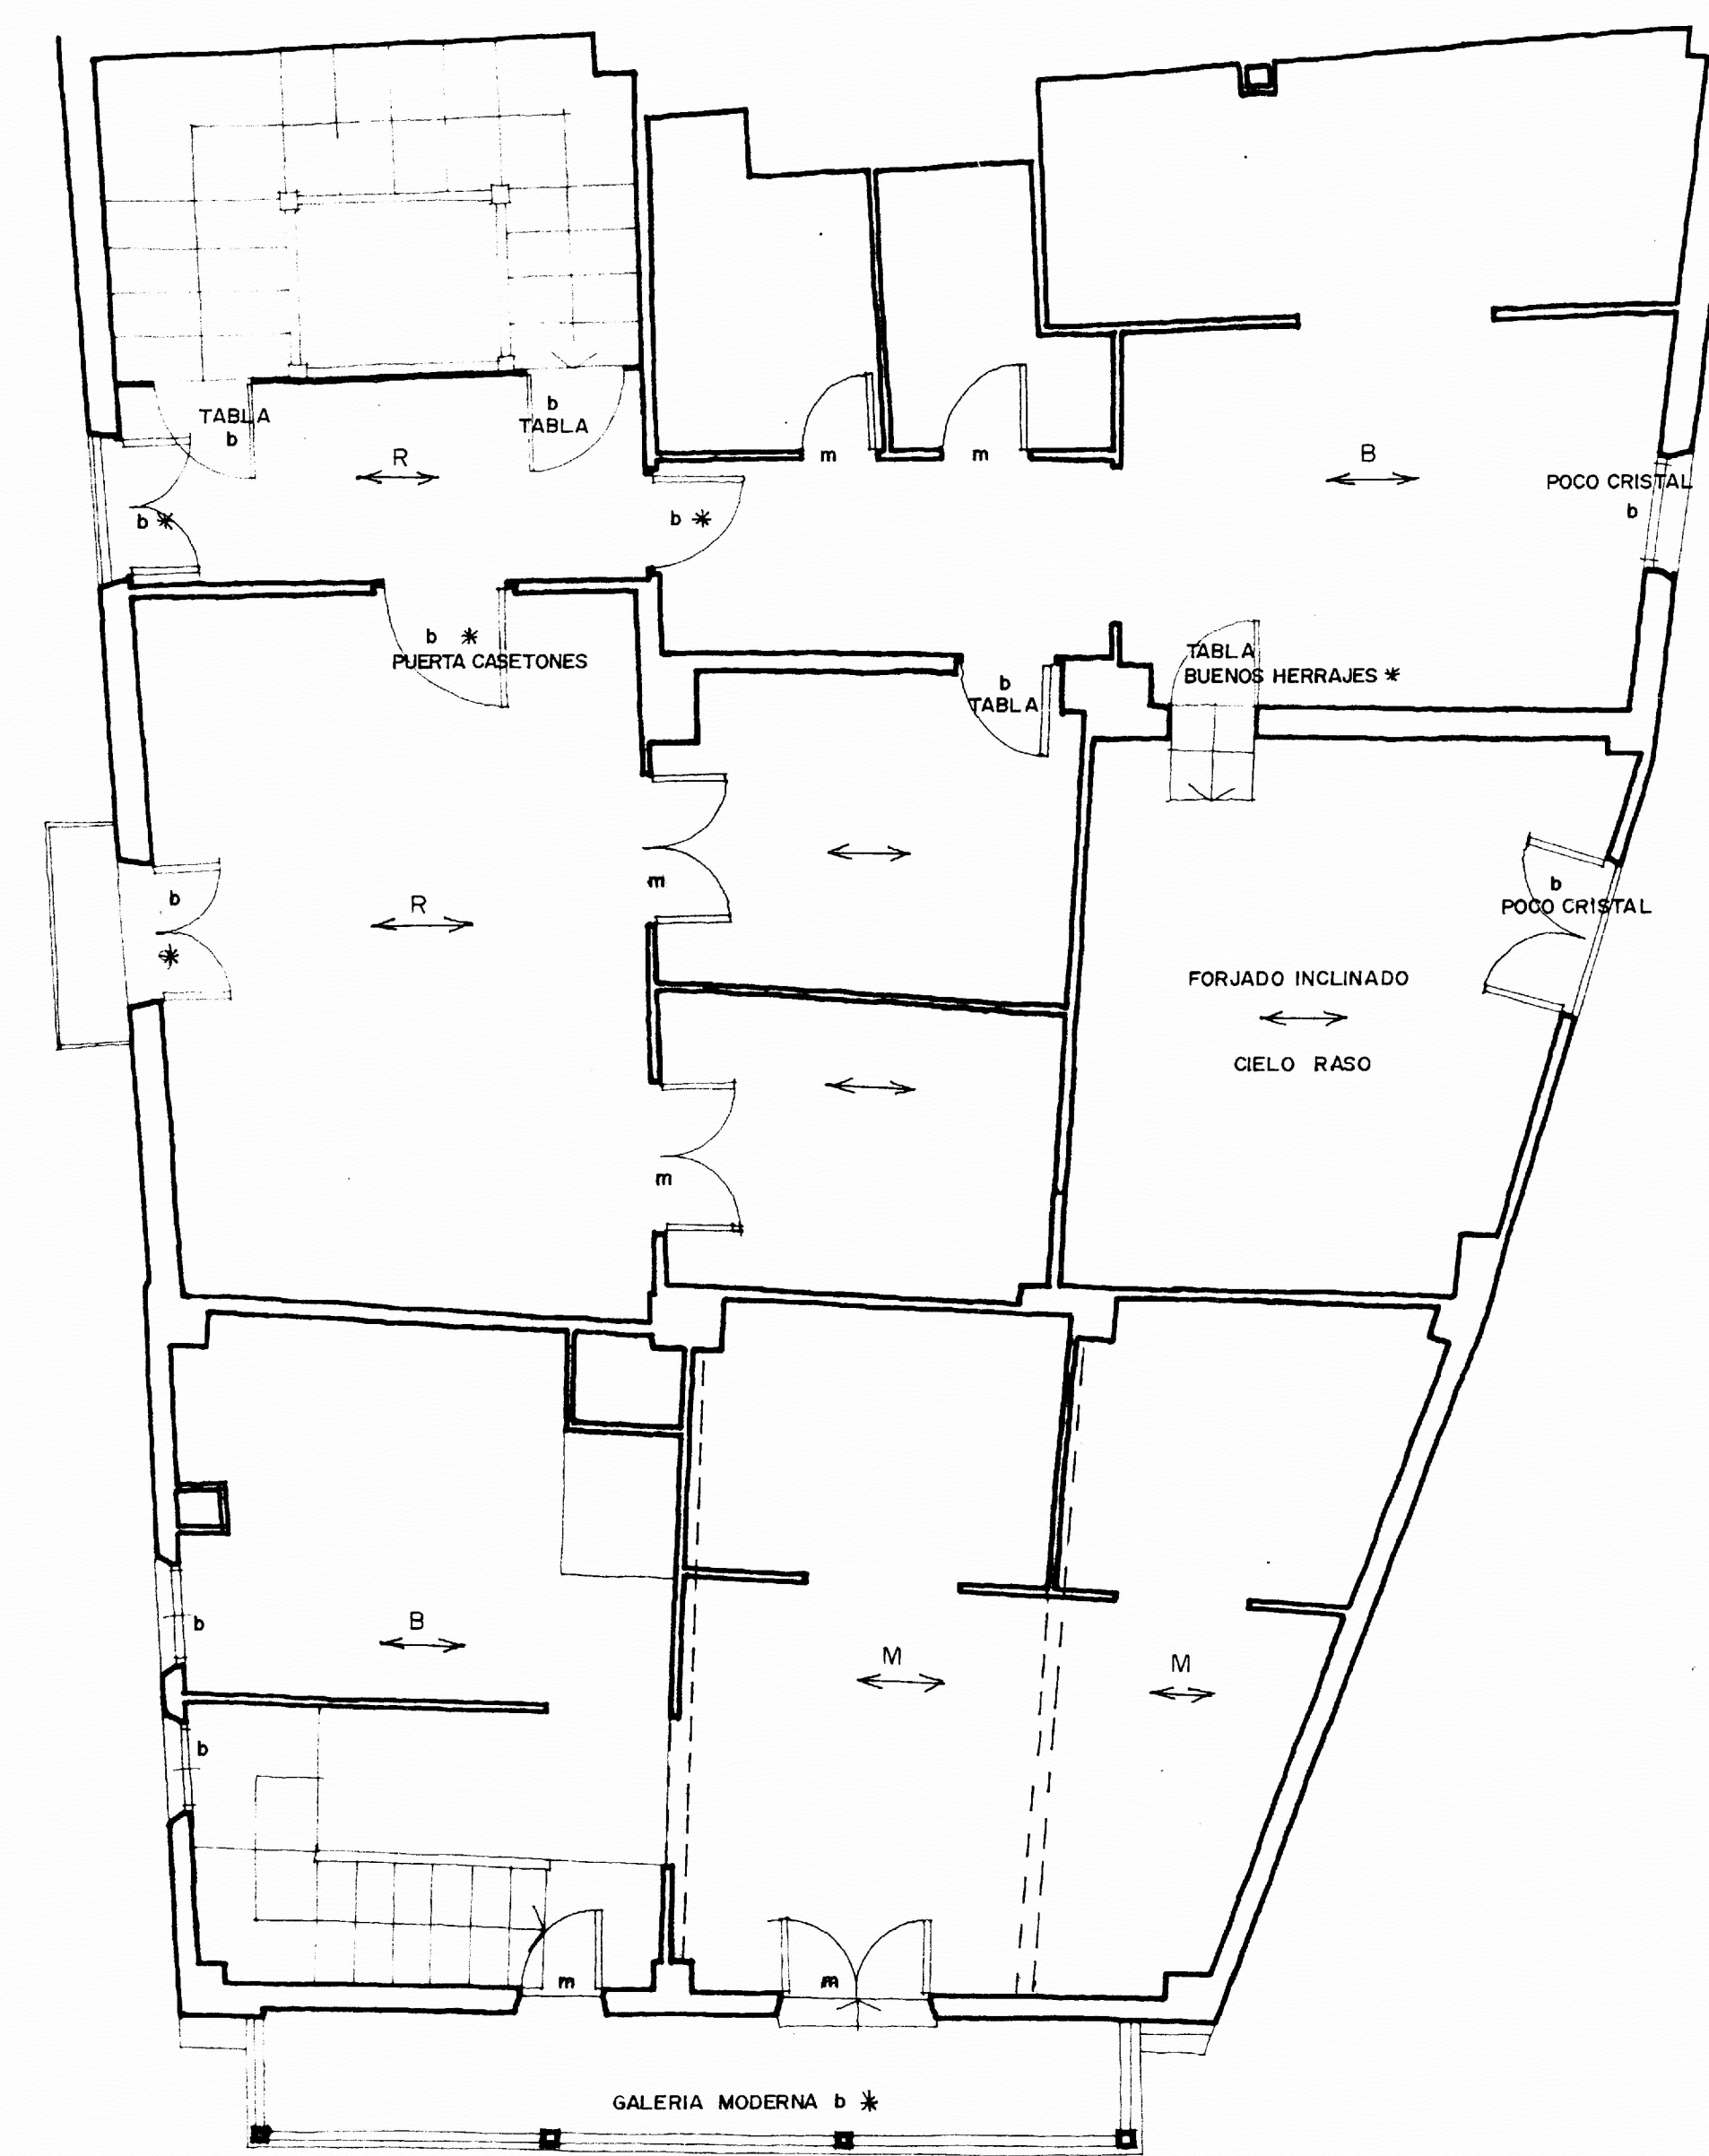


PLANTA 4

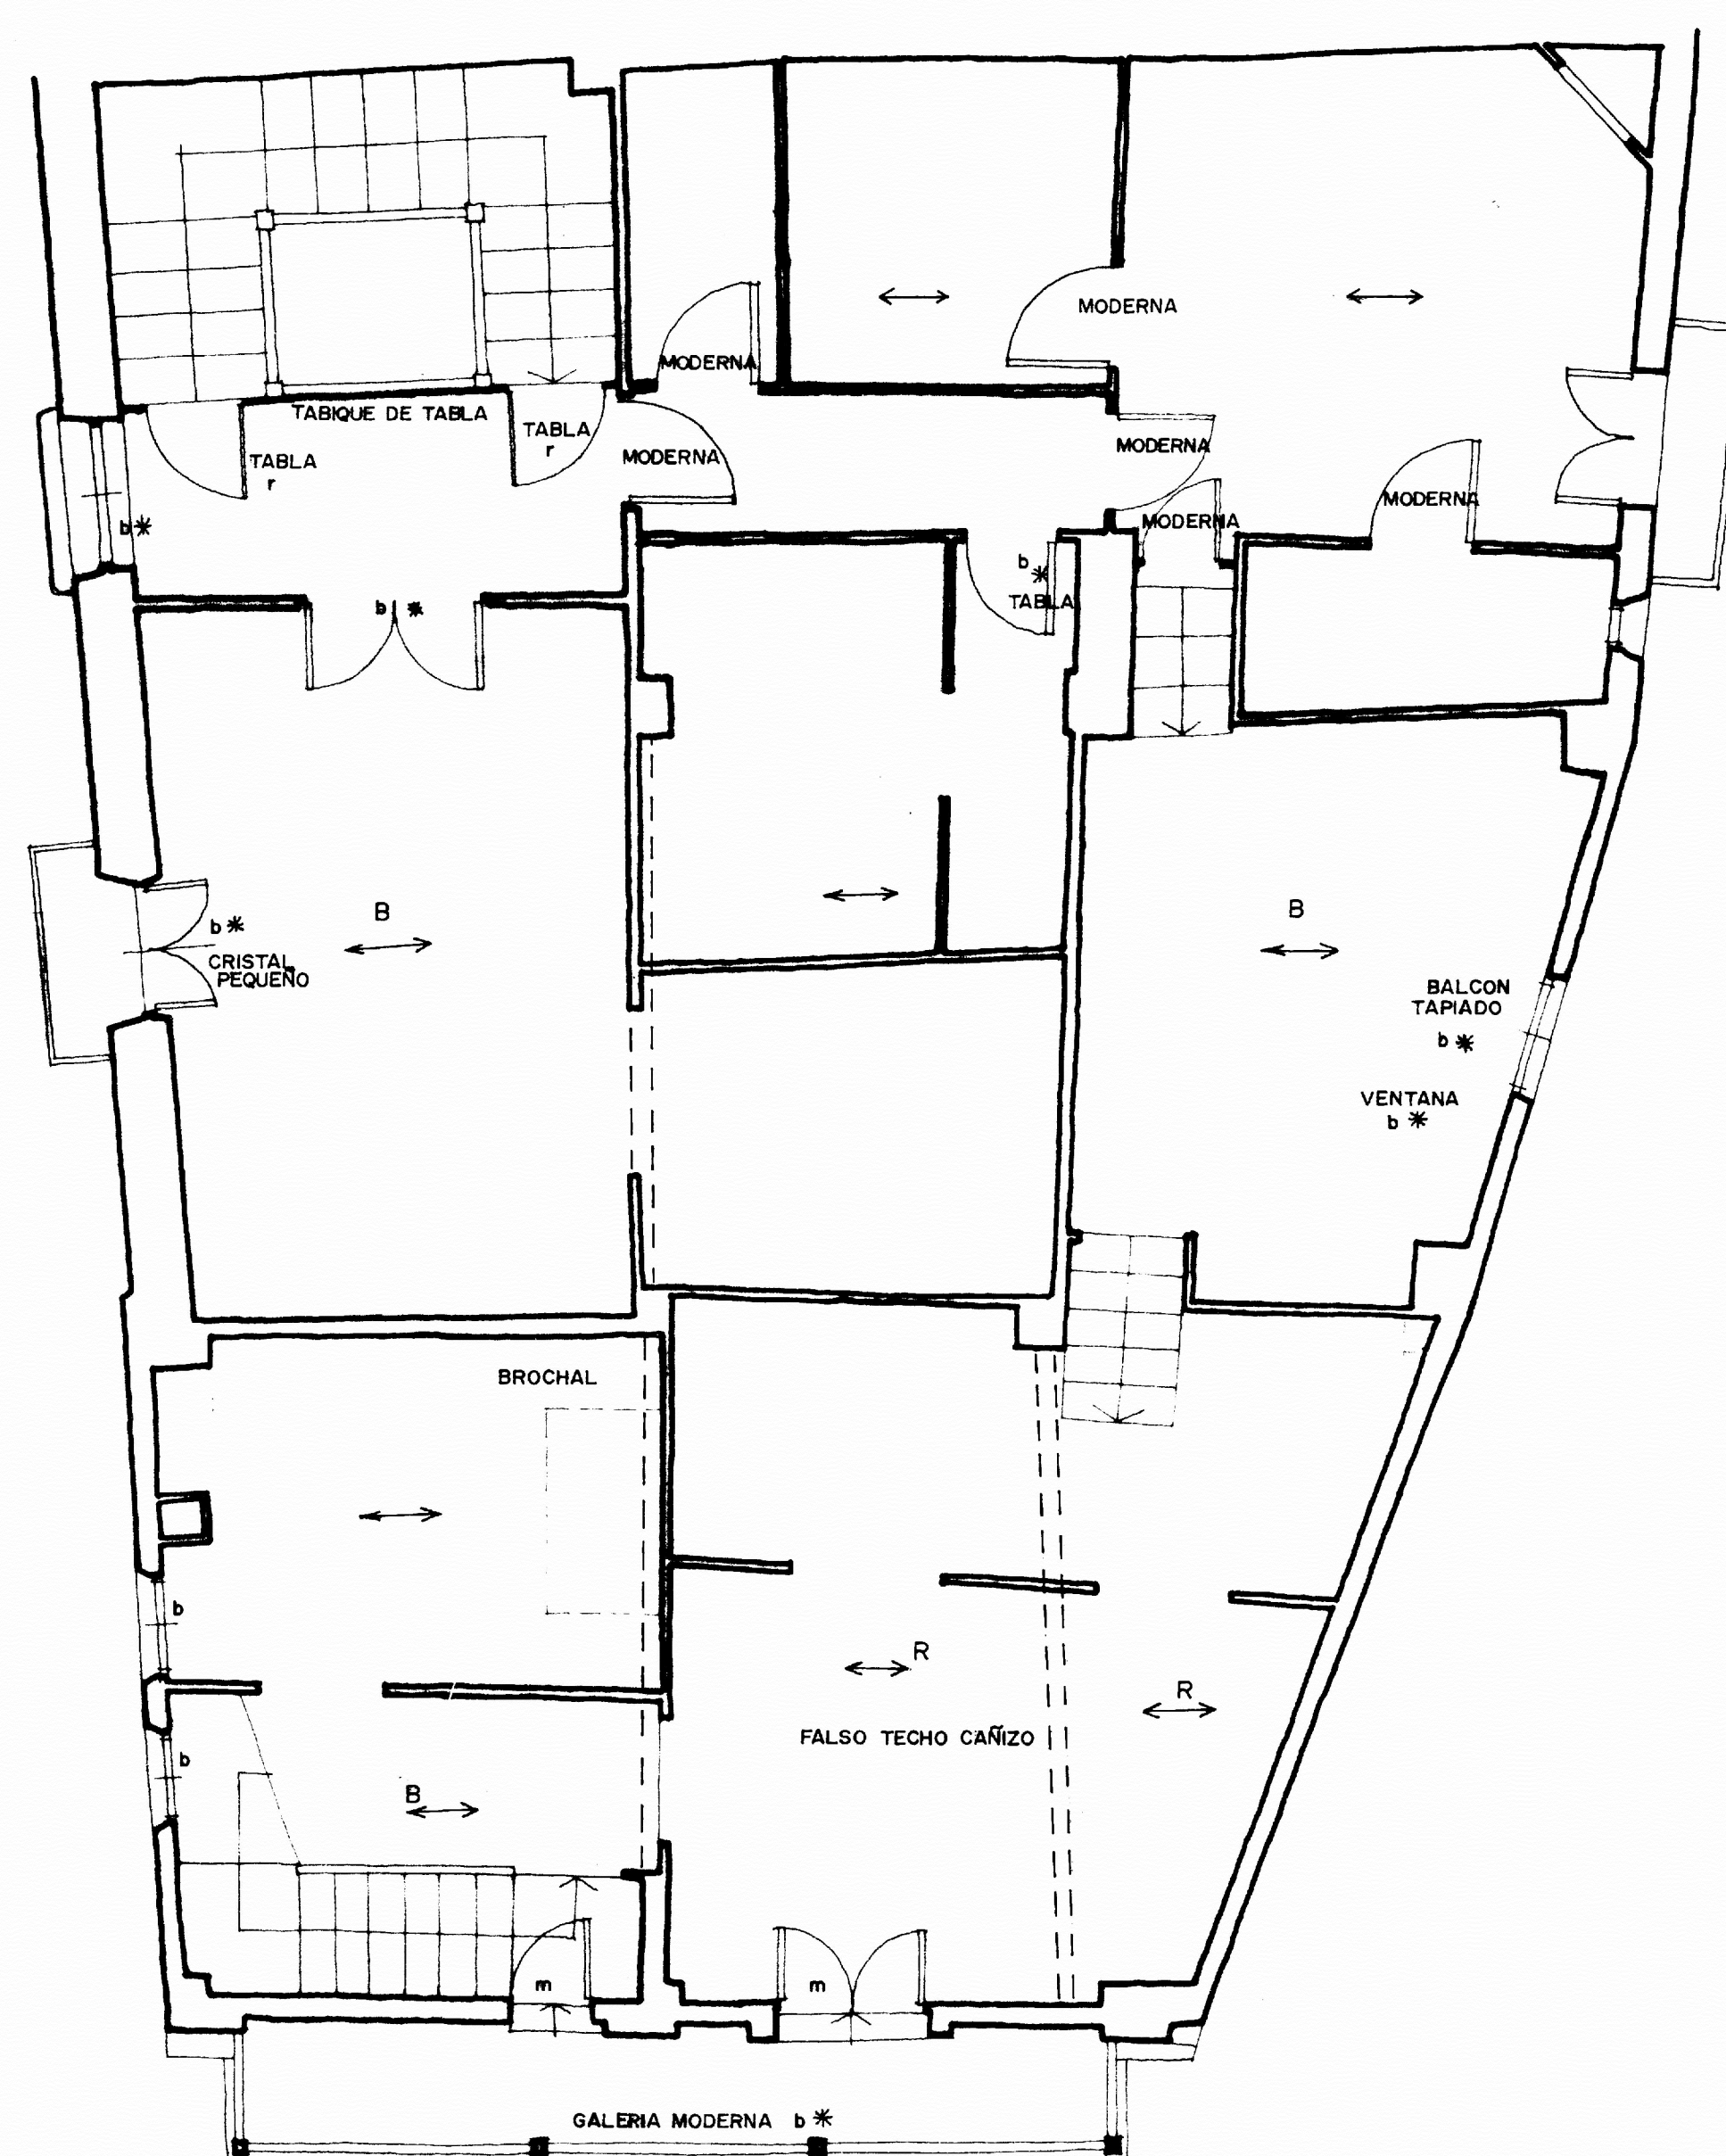

PLANTA 3

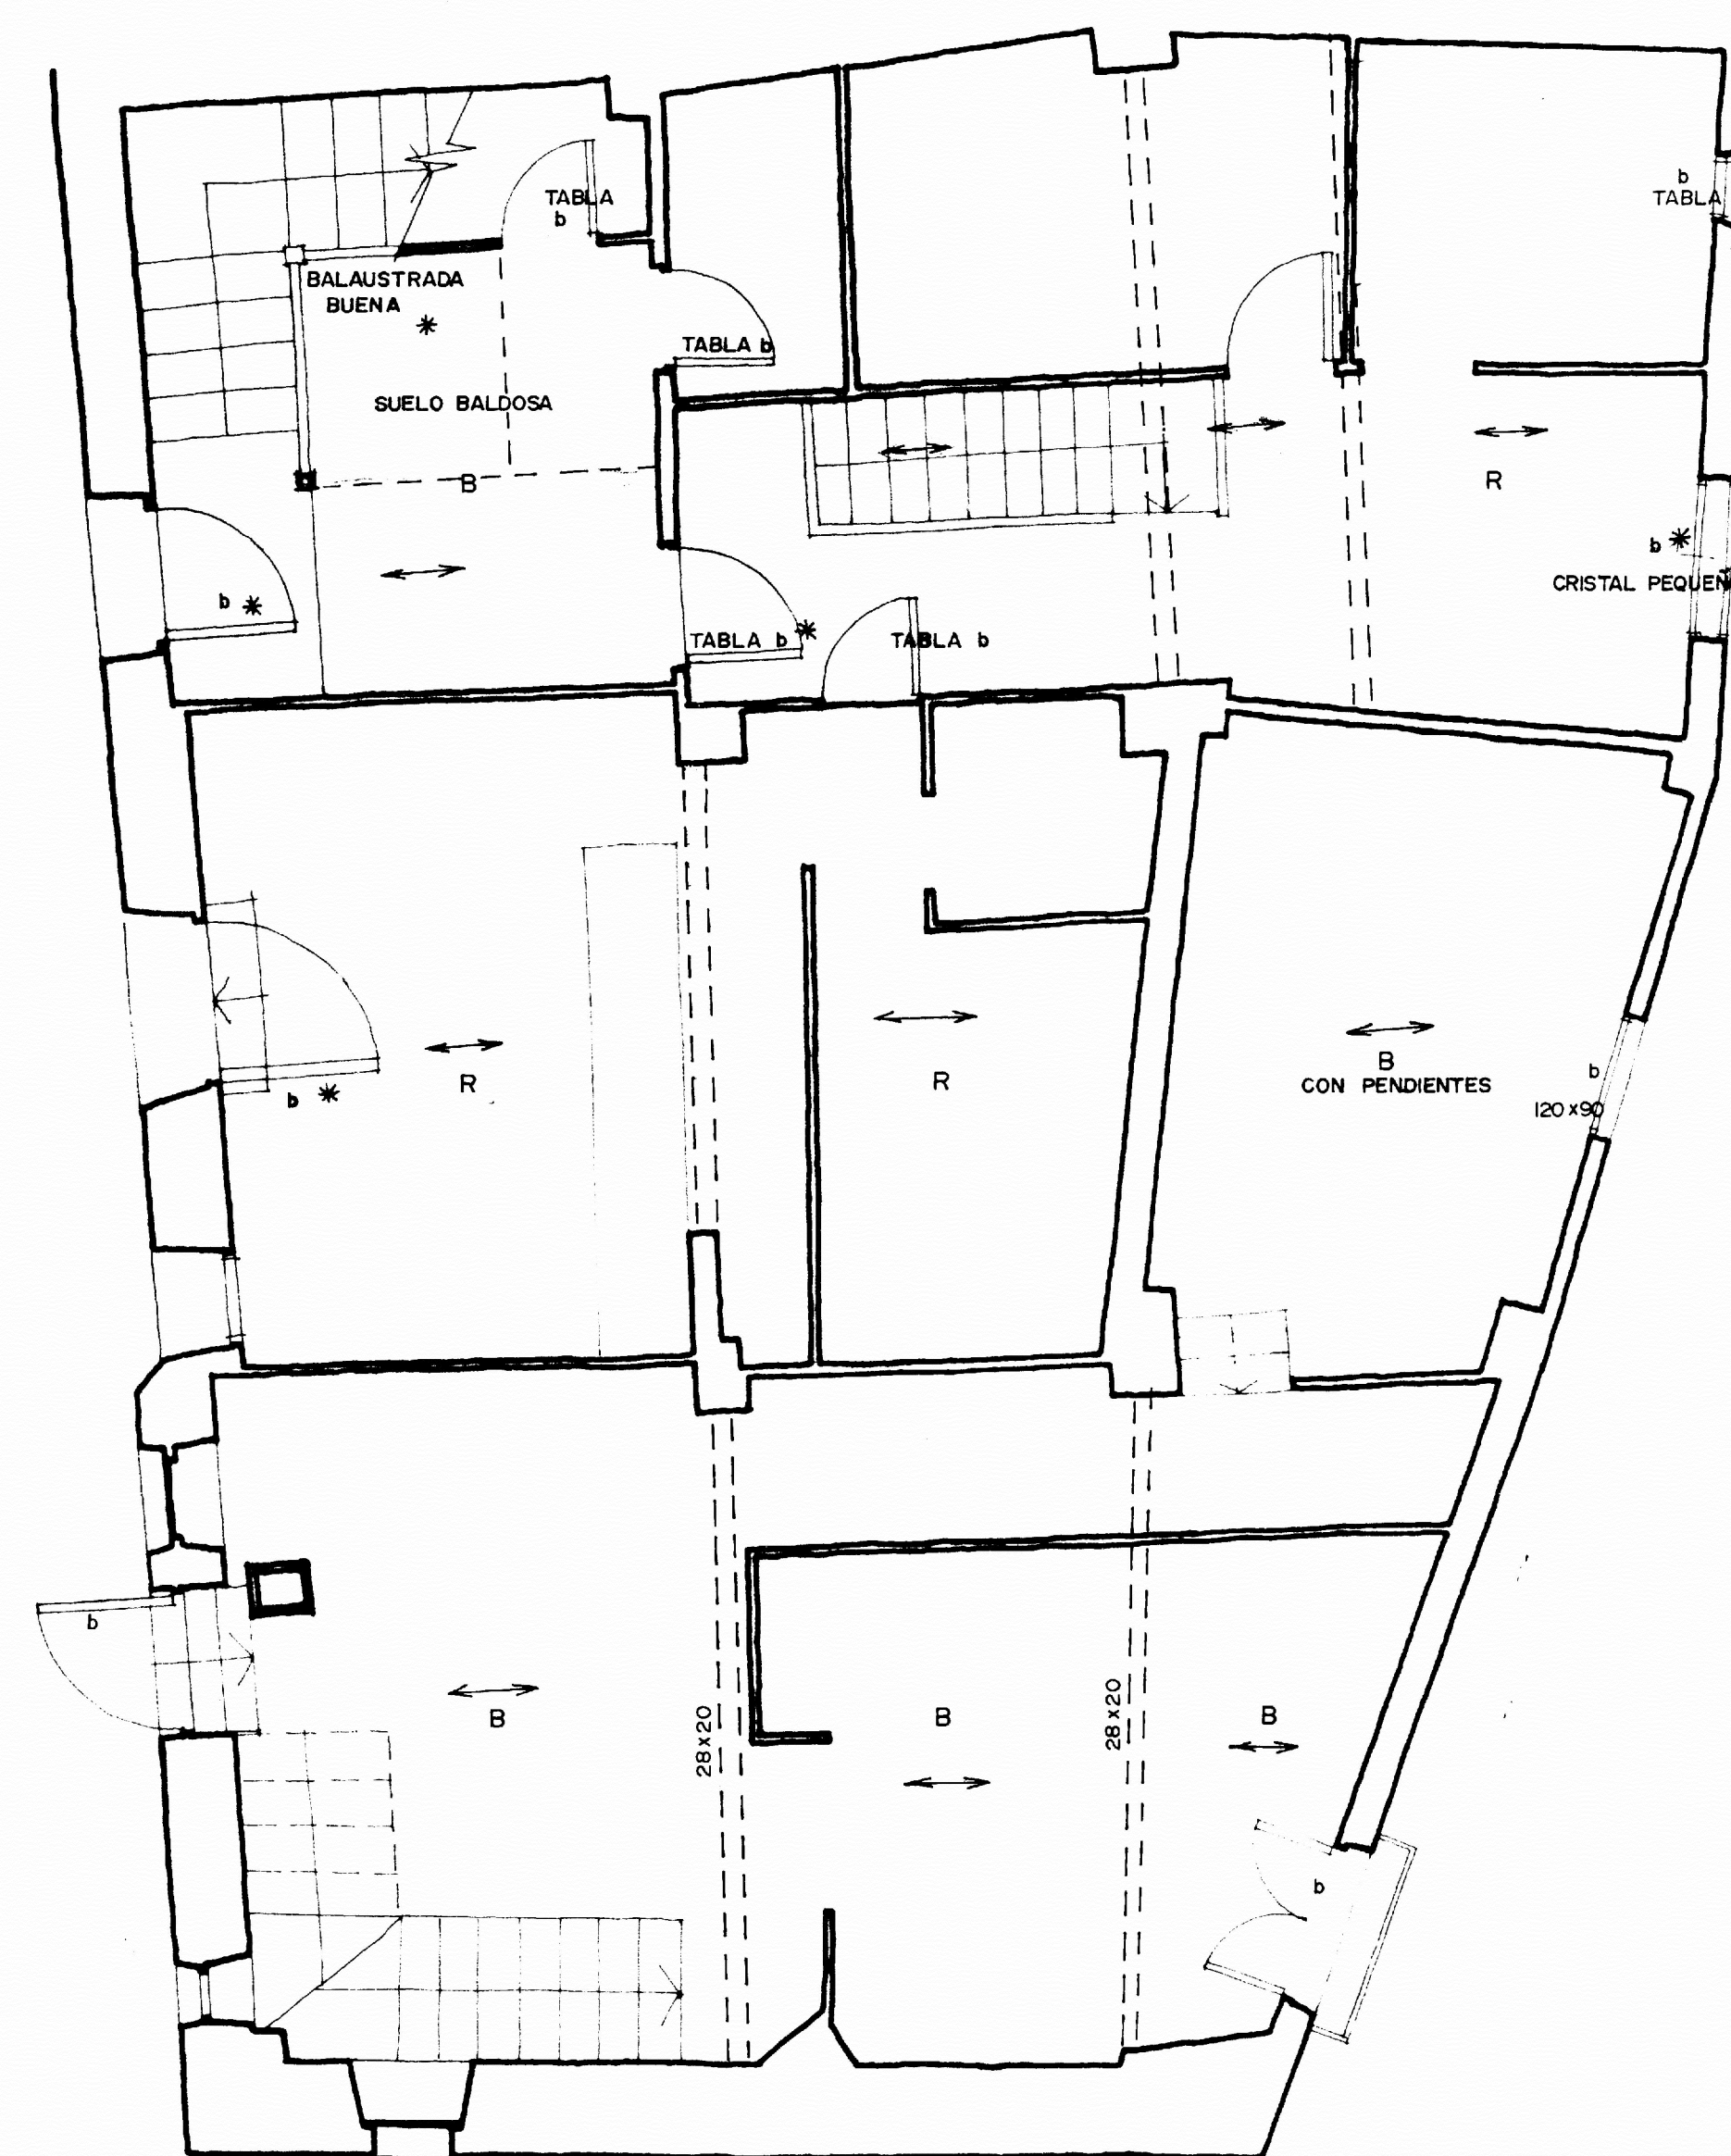

PLANTA 2

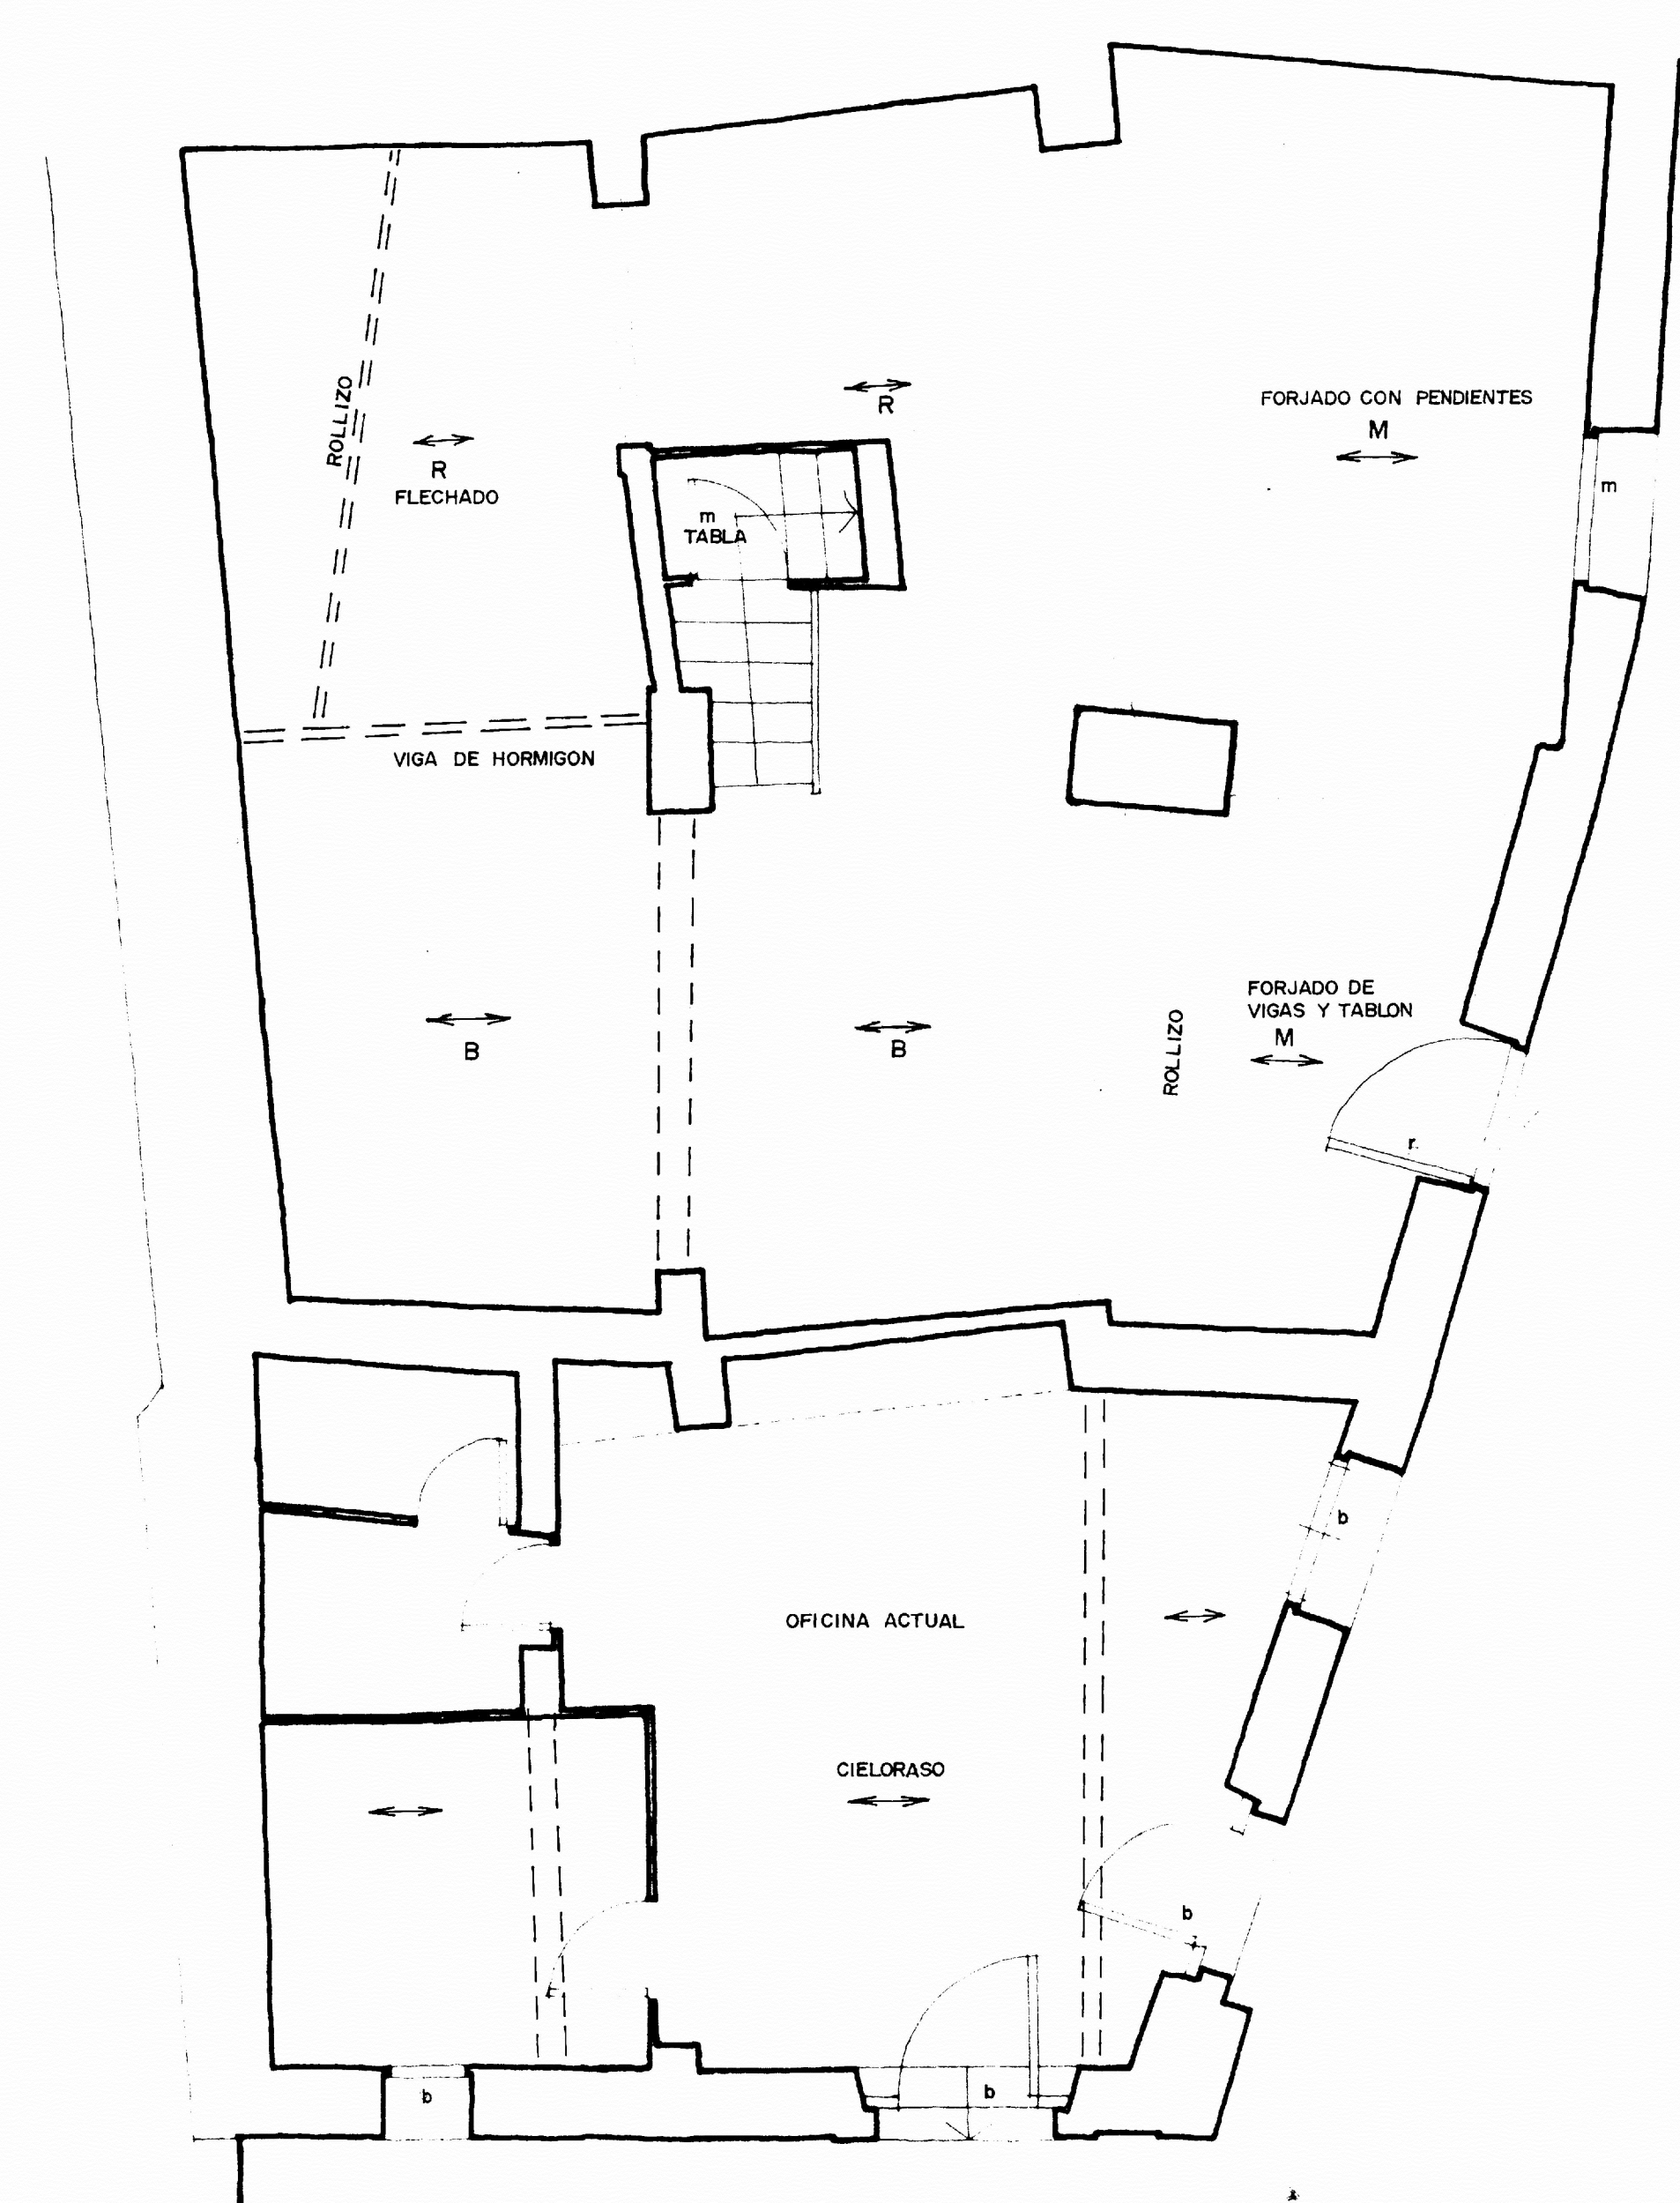

PLANTA 1

0 5 10 20 30 40 m

REFORMA EN EDIFICIO DE LA PLAZA DE ALBARRACIN

IN6 PLANTAS ESTRUCTURA Y CARPINTERIA E:1/50

PROPIEDAD DE LA CAJA DE AHORROS Y MONTE DE PIEDAD DE ZARAGOZA, ARAGON Y RIOJA A. ALMAZRO / ARQ. ENERO 1978