






PLANTA DE CUBIERTAS

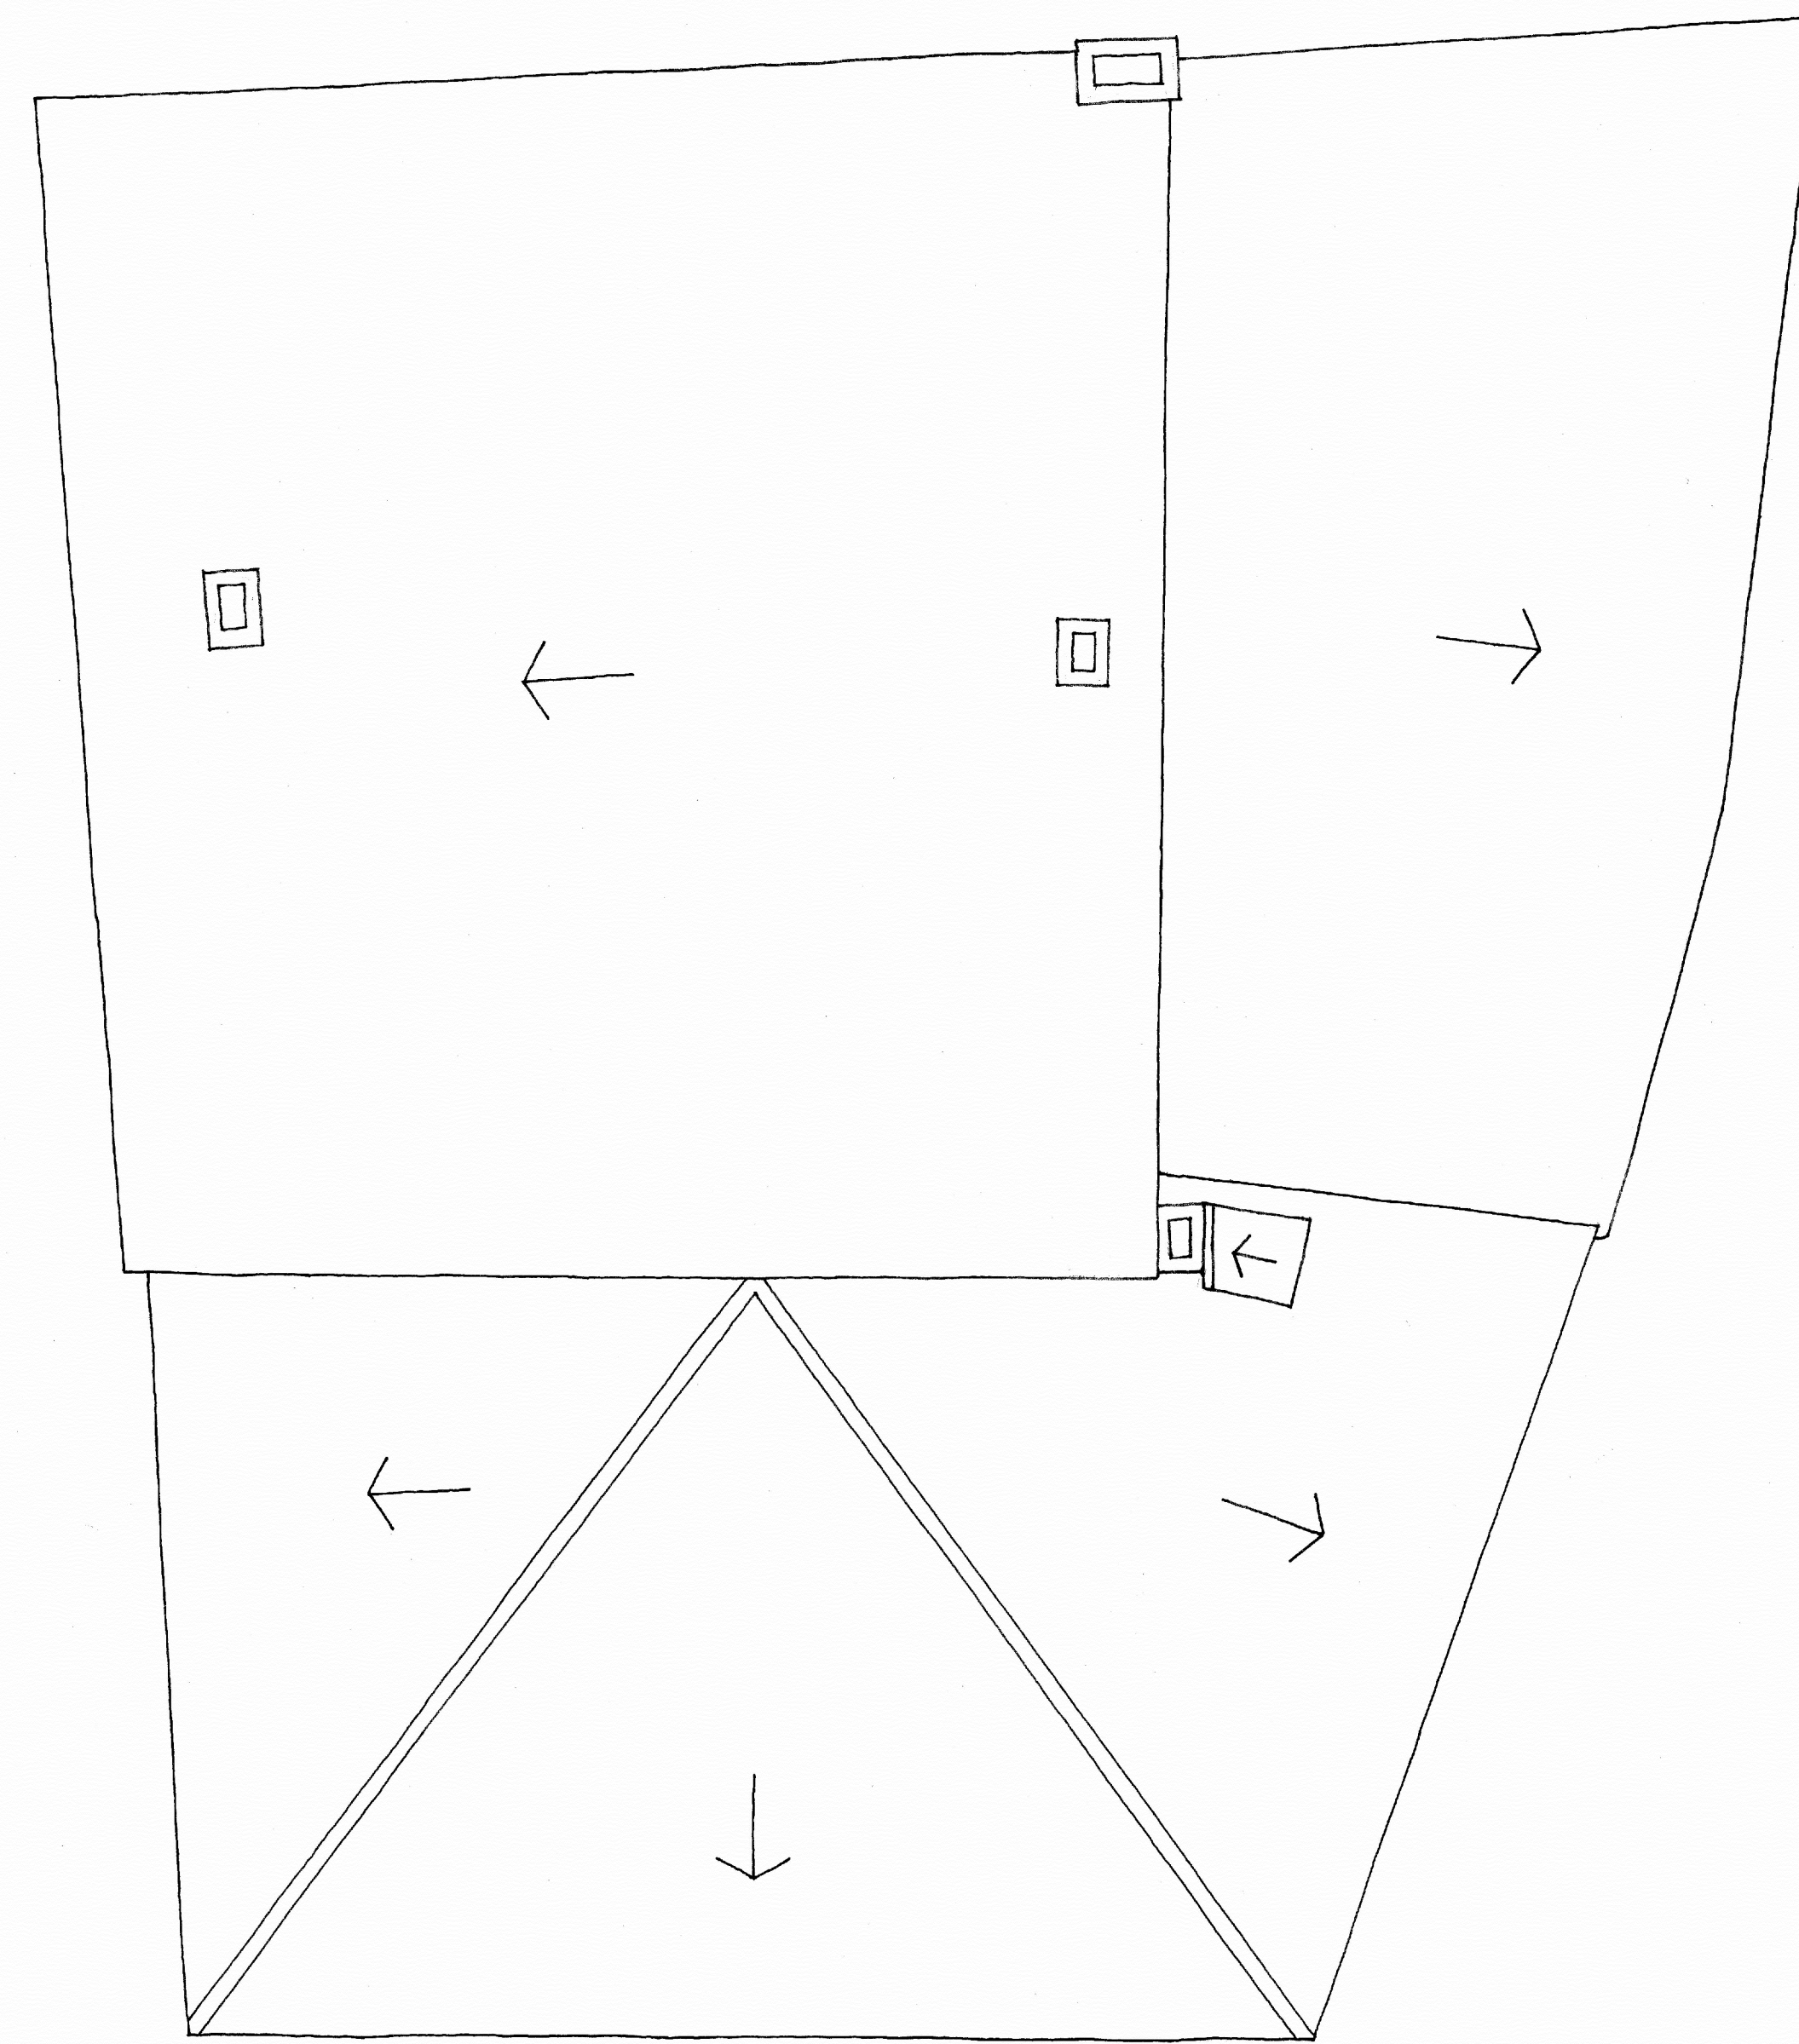


PLANTA 5

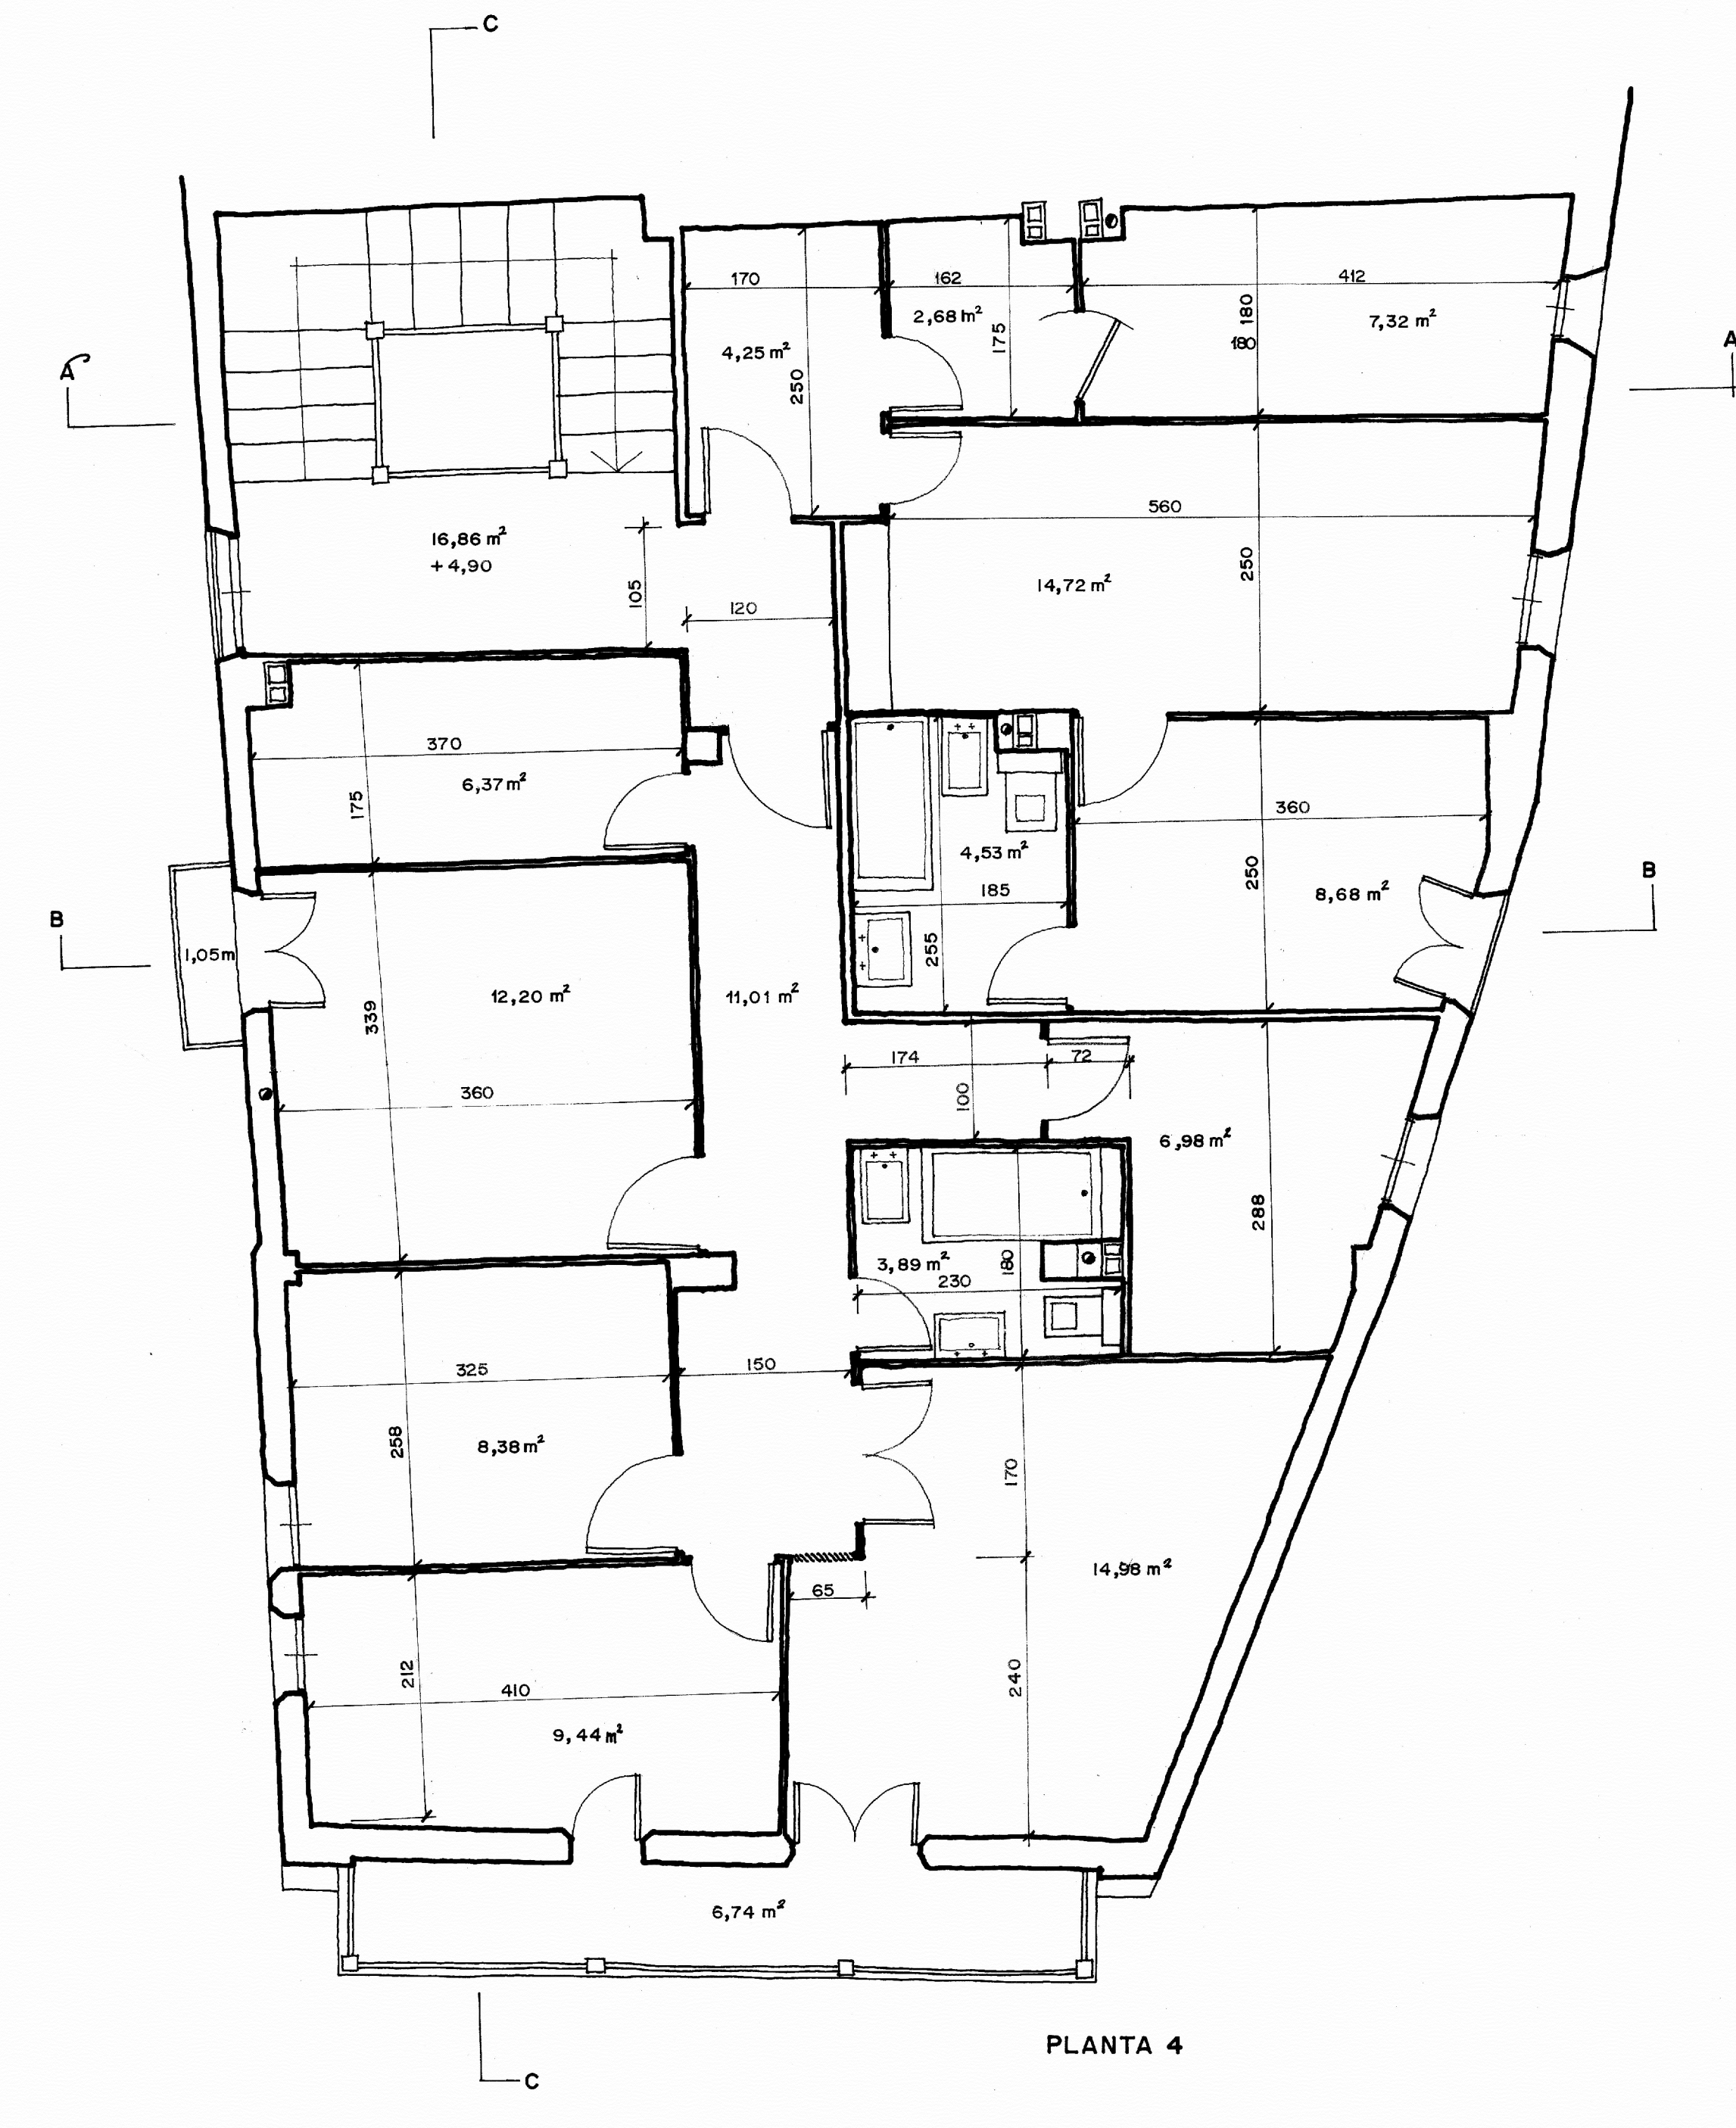


PLANTA 4

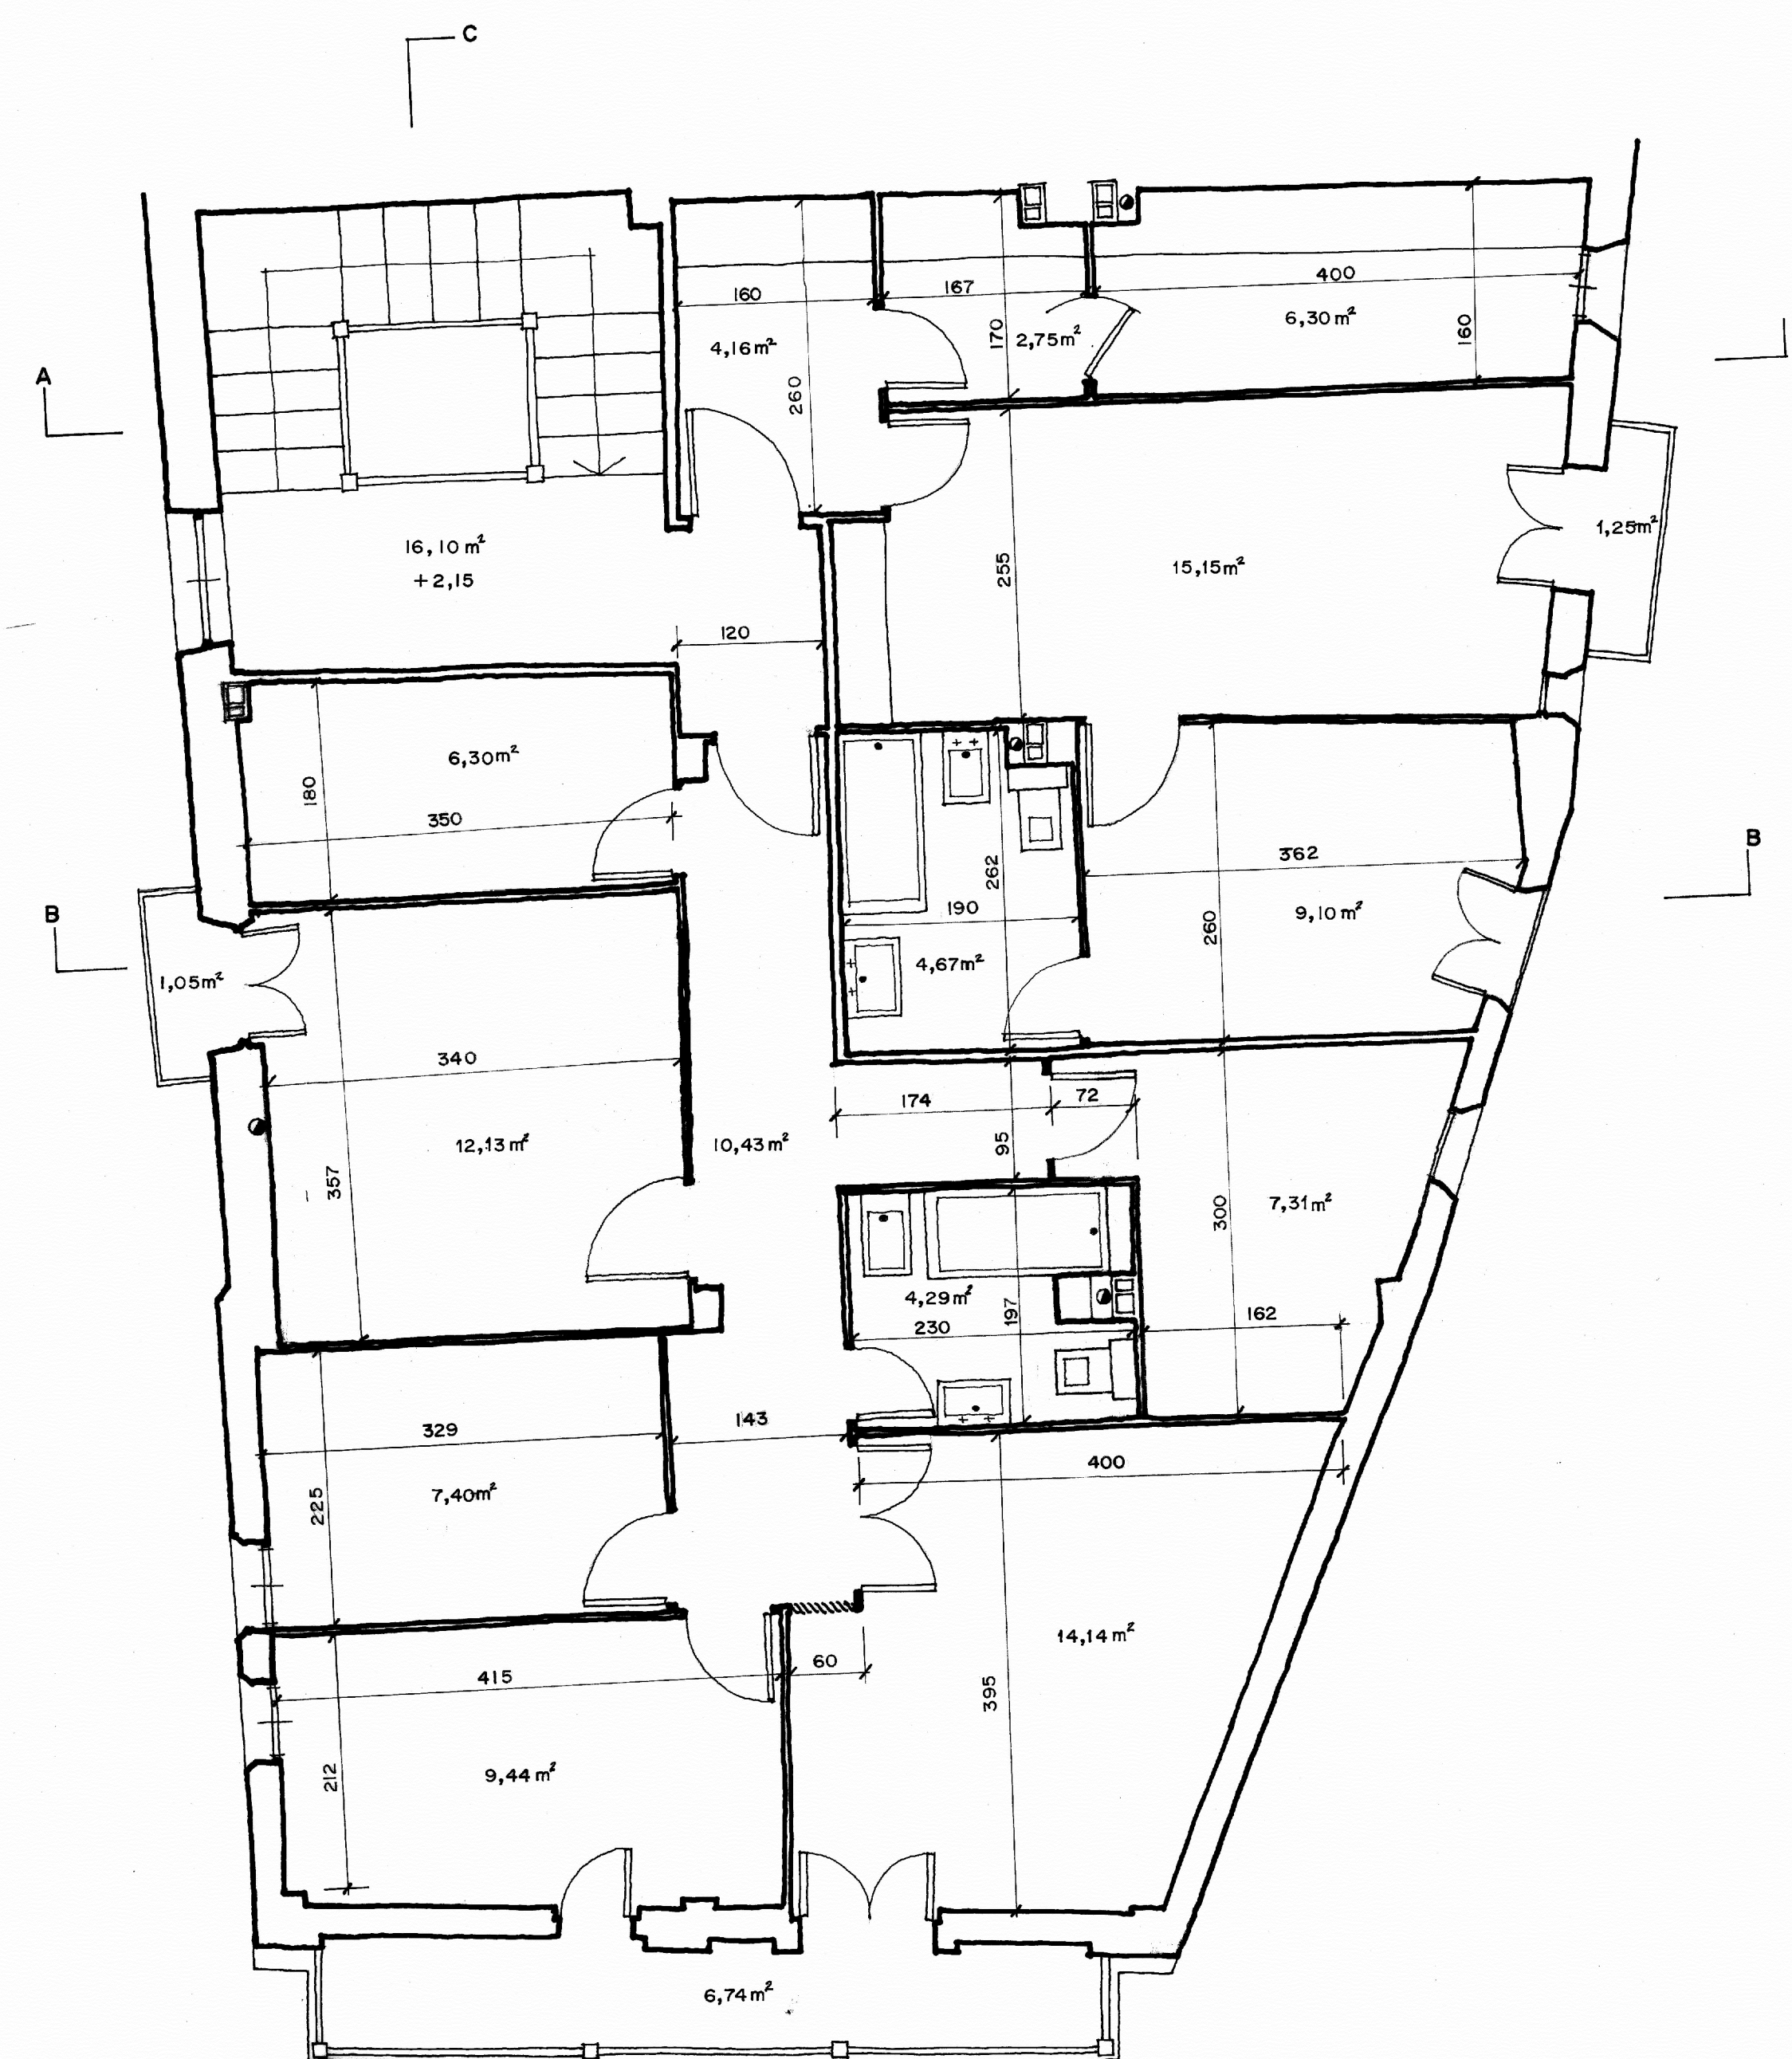

PLANTA 3

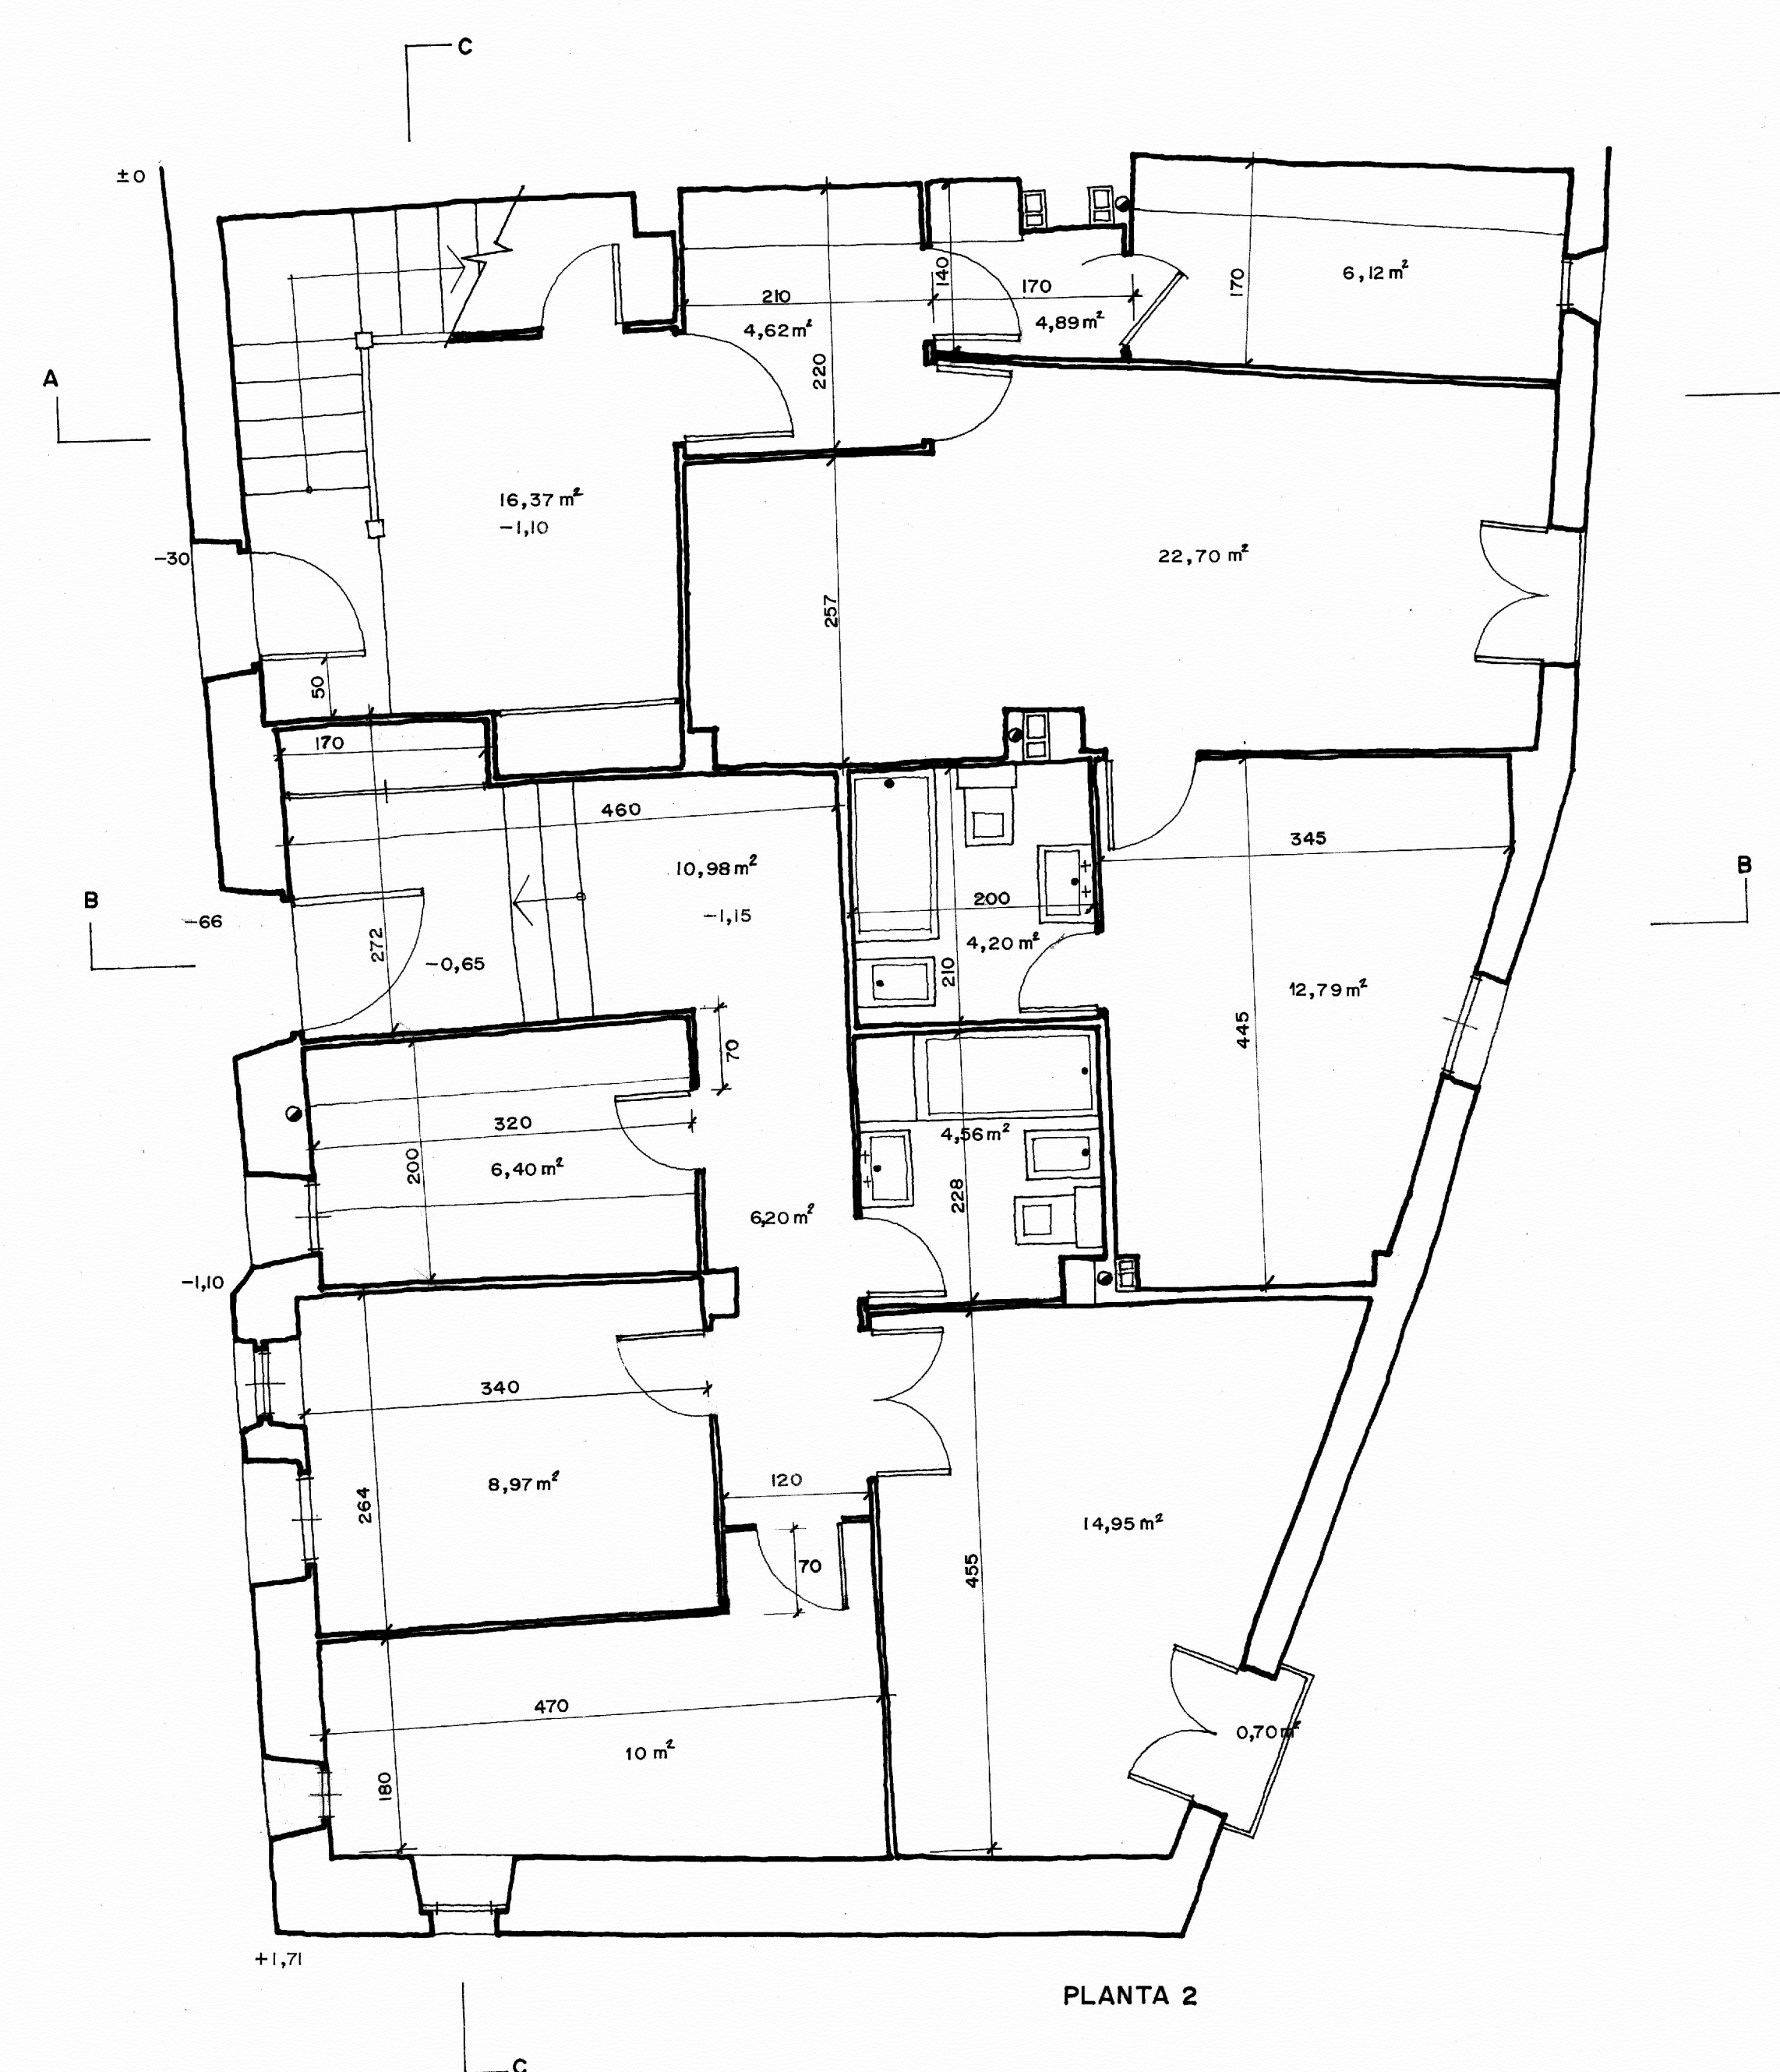

PLANTA 2

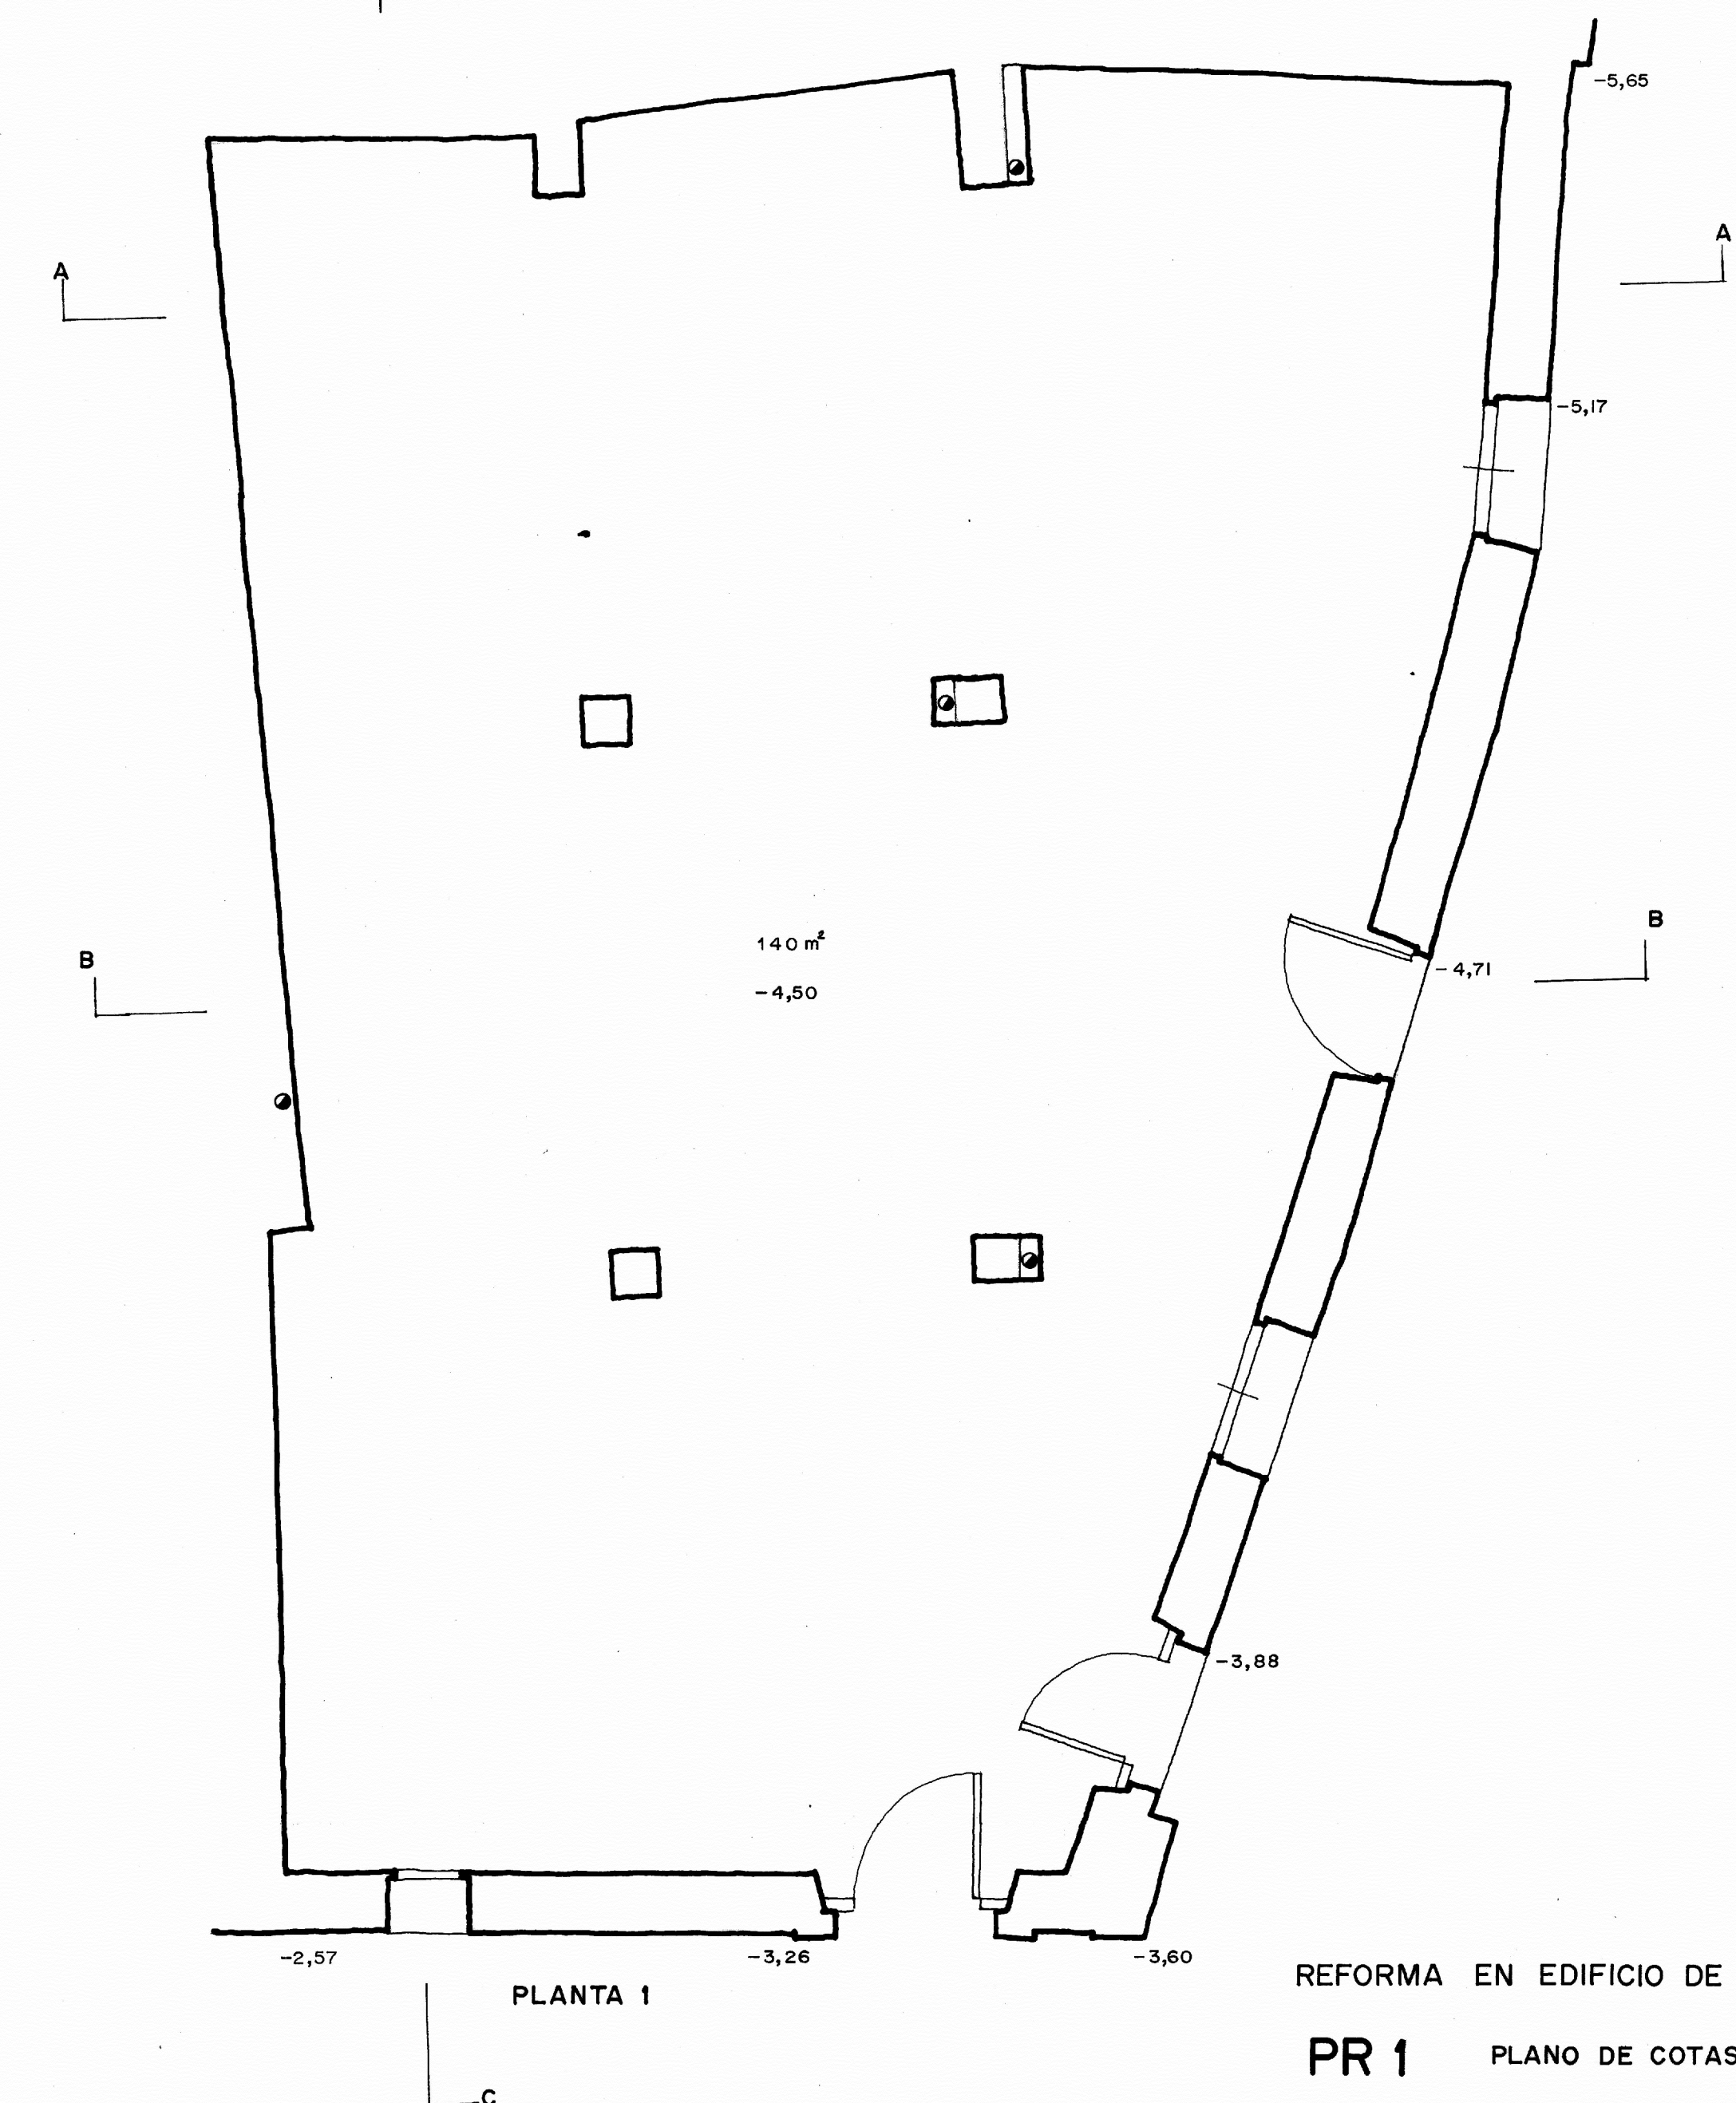

PLANTA 1

REFORMA EN EDIFICIO DE LA PLAZA DE ALBARRACIN

PR 1 PLANO DE COTAS

ESCALA 1/50

PROPIEDAD DE LA CAJA DE AHORROS Y MONTE DE PIEDAD DE ZARAGOZA, ARAGON Y RIOJA

A. ALMAGRO / ARQ. ENERO 1978

0 5 10 20 30 40 m