




ALZADO CALLE DEL CHORRO

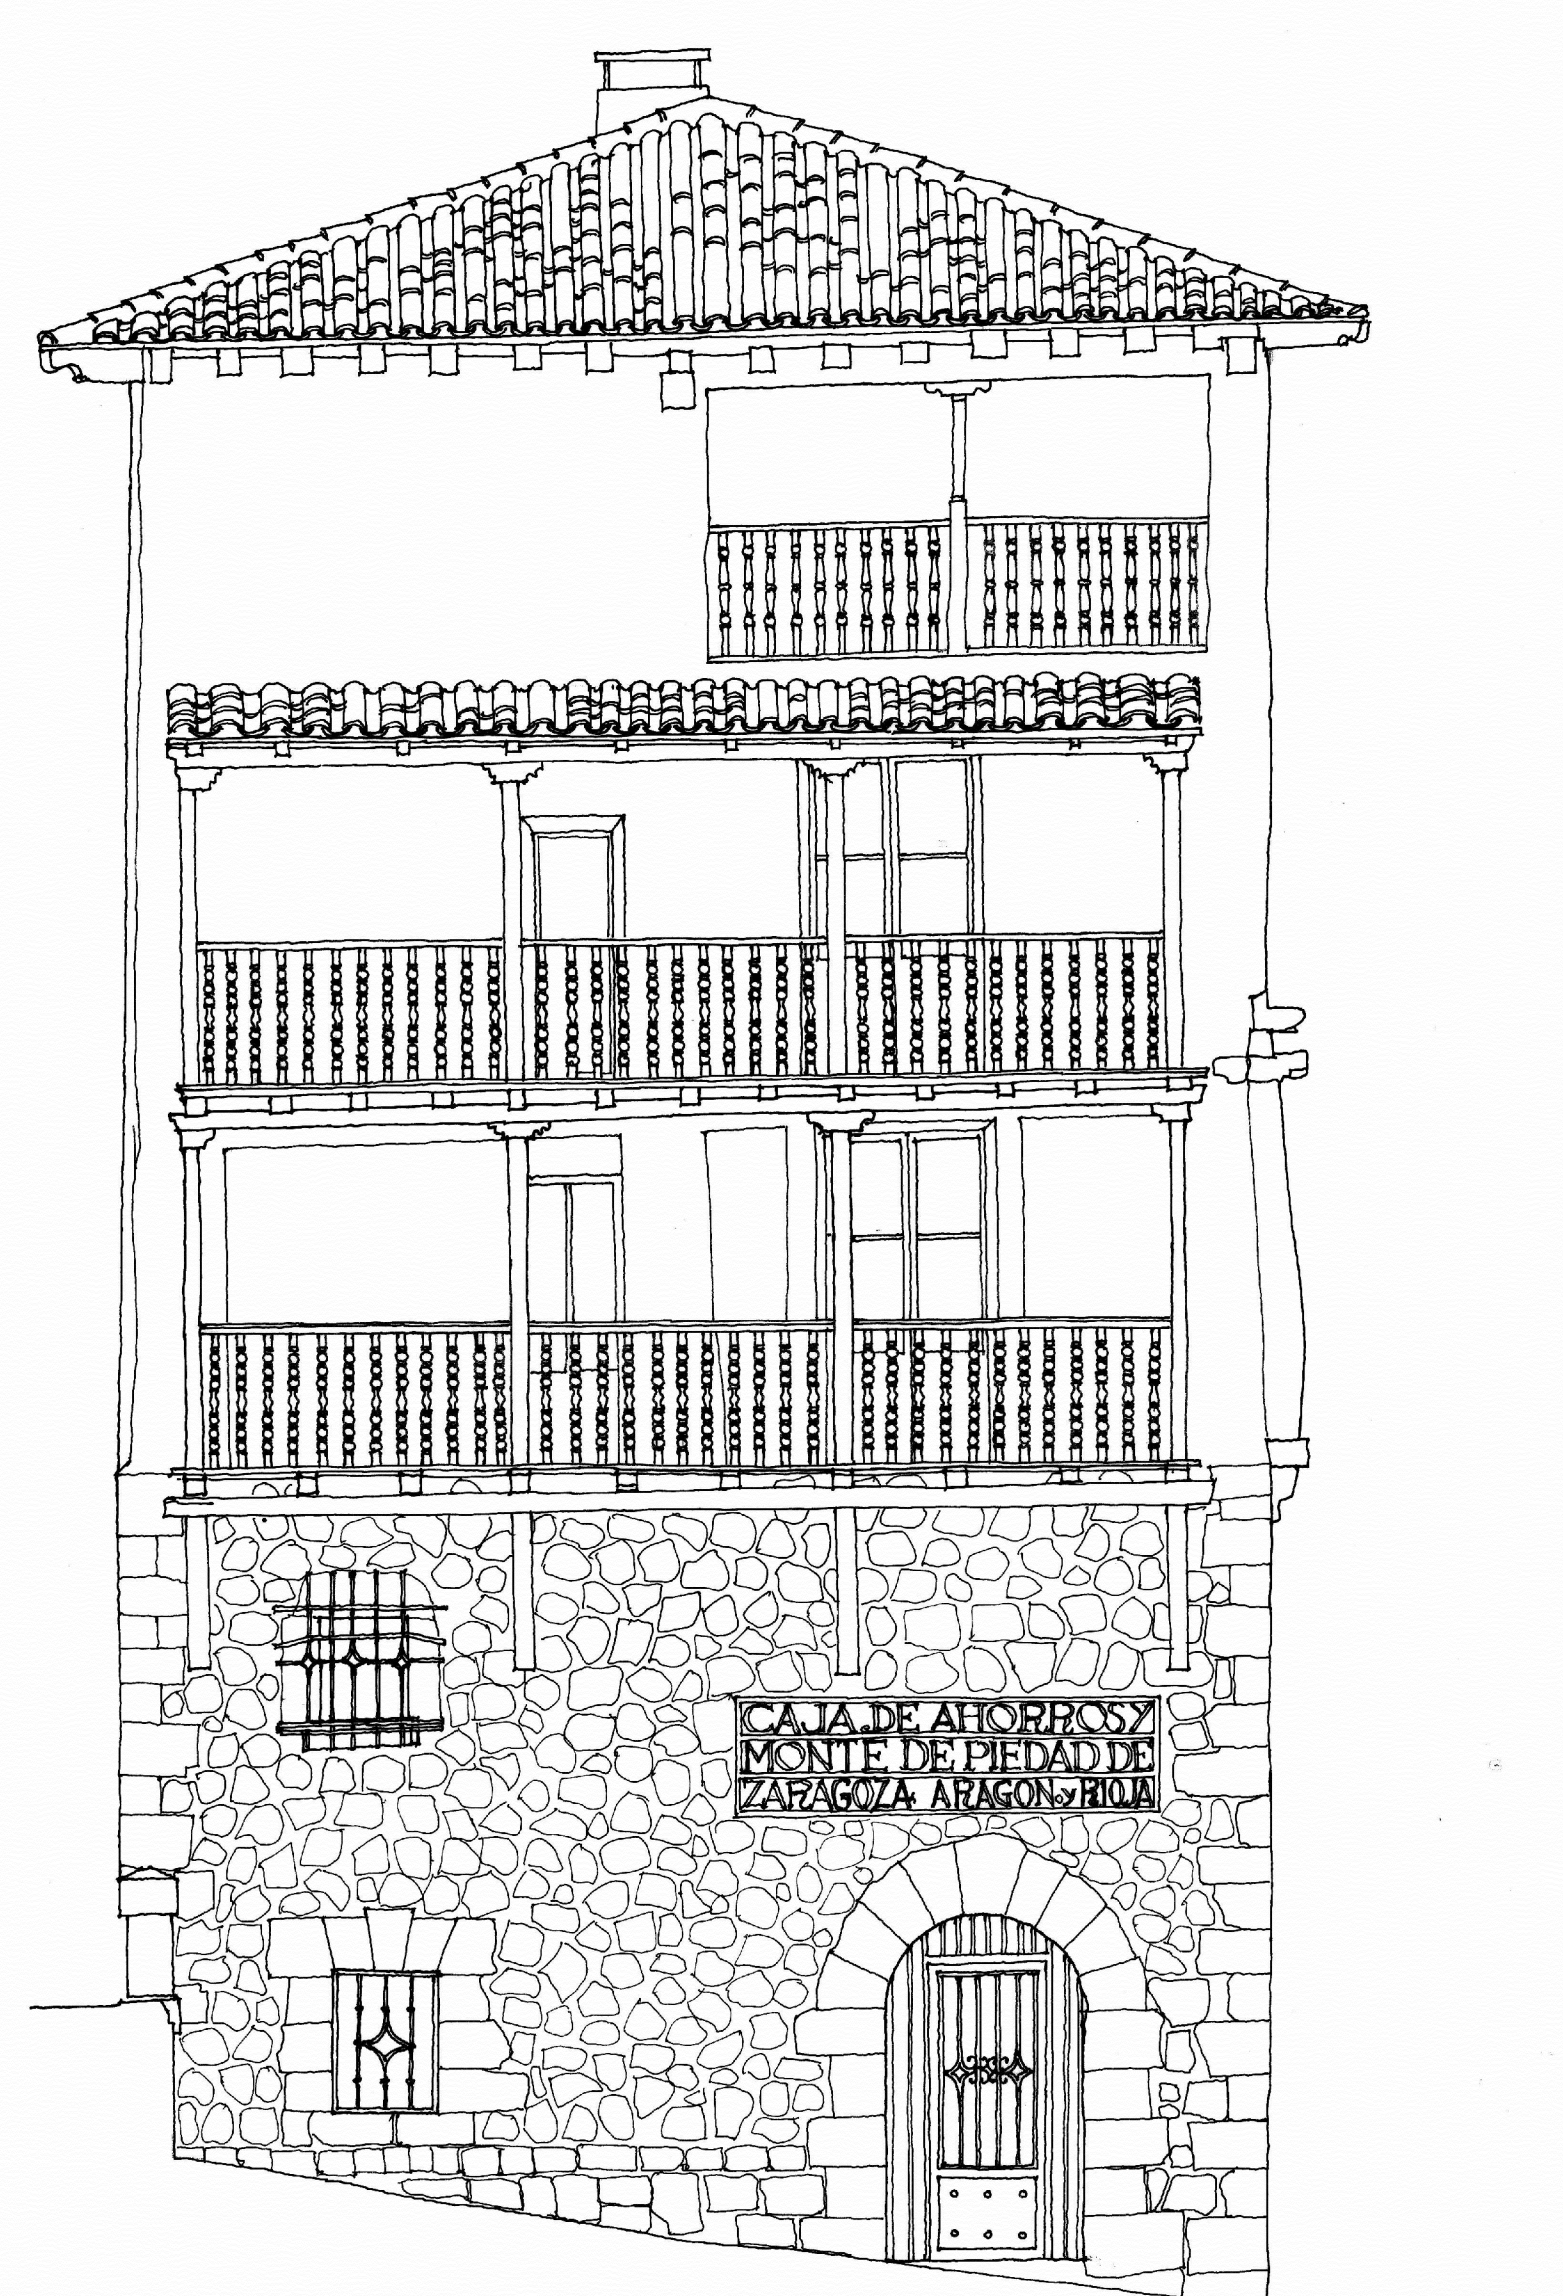

ALZADO A LA PLAZA



ALZADO CALLE DE LOS AZAGRA

0 5 10 20 30 40 m

REFORMA EN EDIFICIO DE LA PLAZA DE ALBARRACIN
PR 3 ALZADOS ESCALA: 1/50

PROPIEDAD DE LA CAJA DE AHORROS Y MONTE DE PIEDAD DE ZARAGOZA, ARAGON Y RIOJA A. ALMAGRO / ARQ. ENERO 1978