




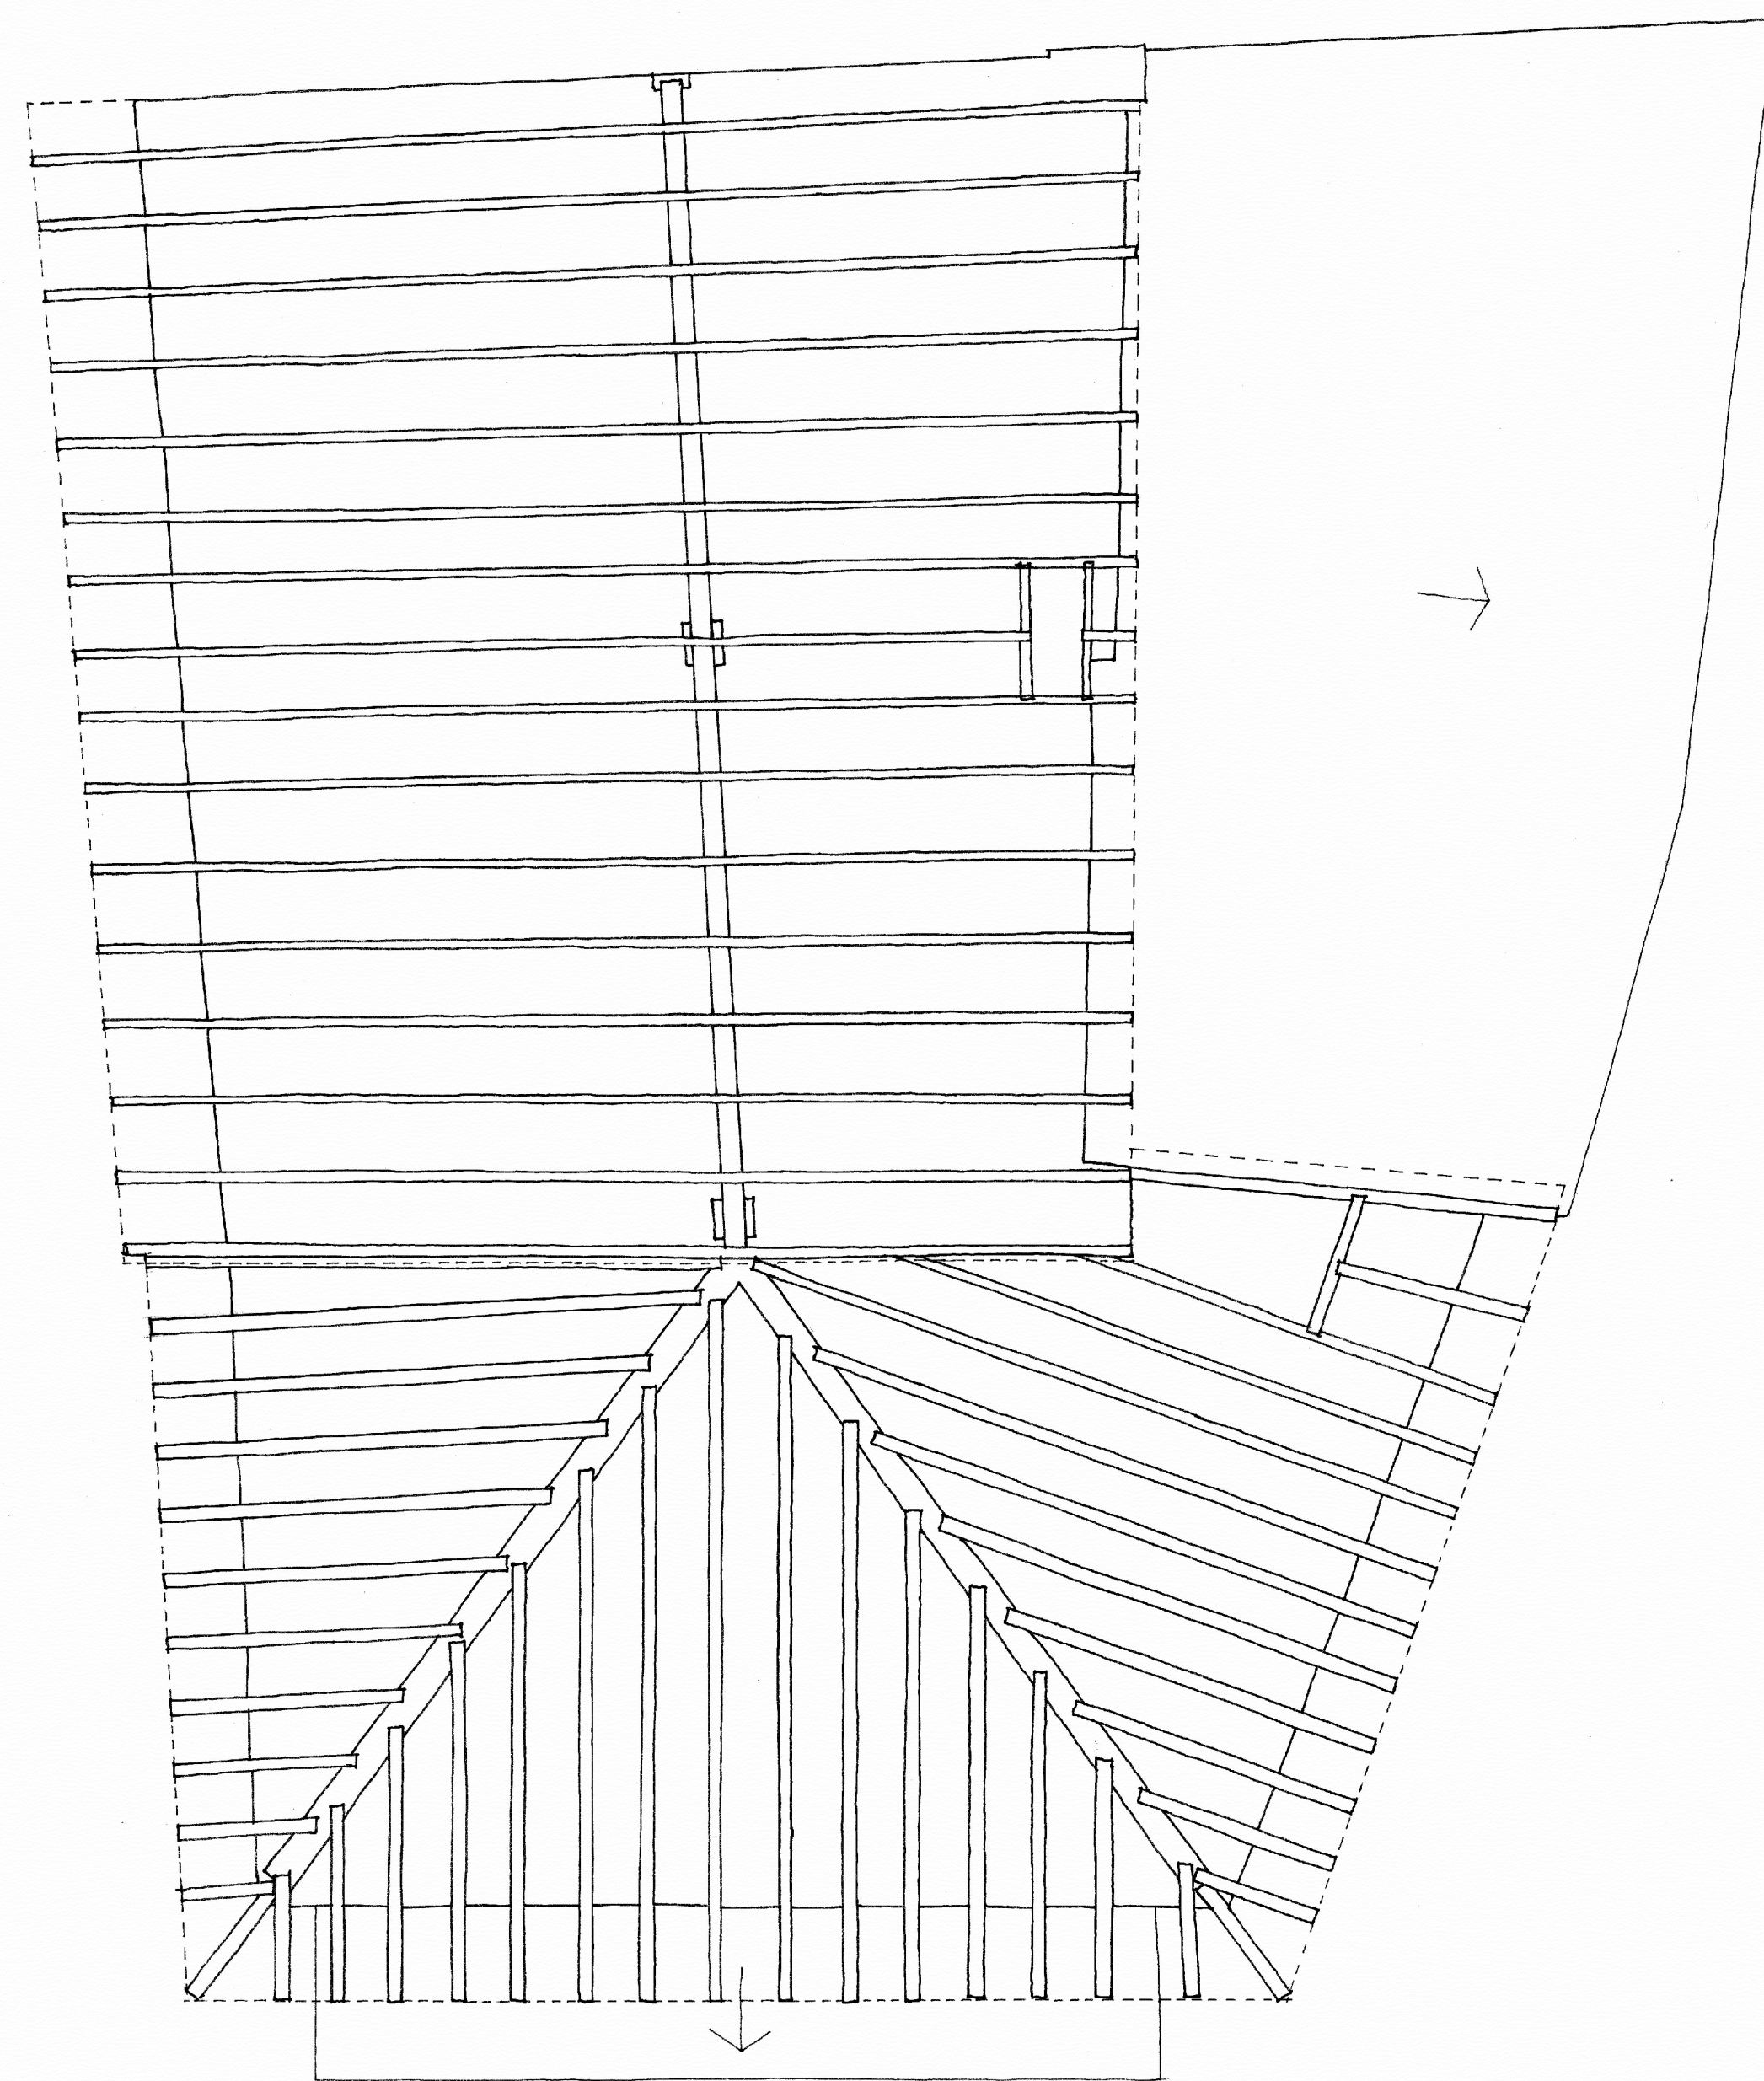


CUBIERTAS

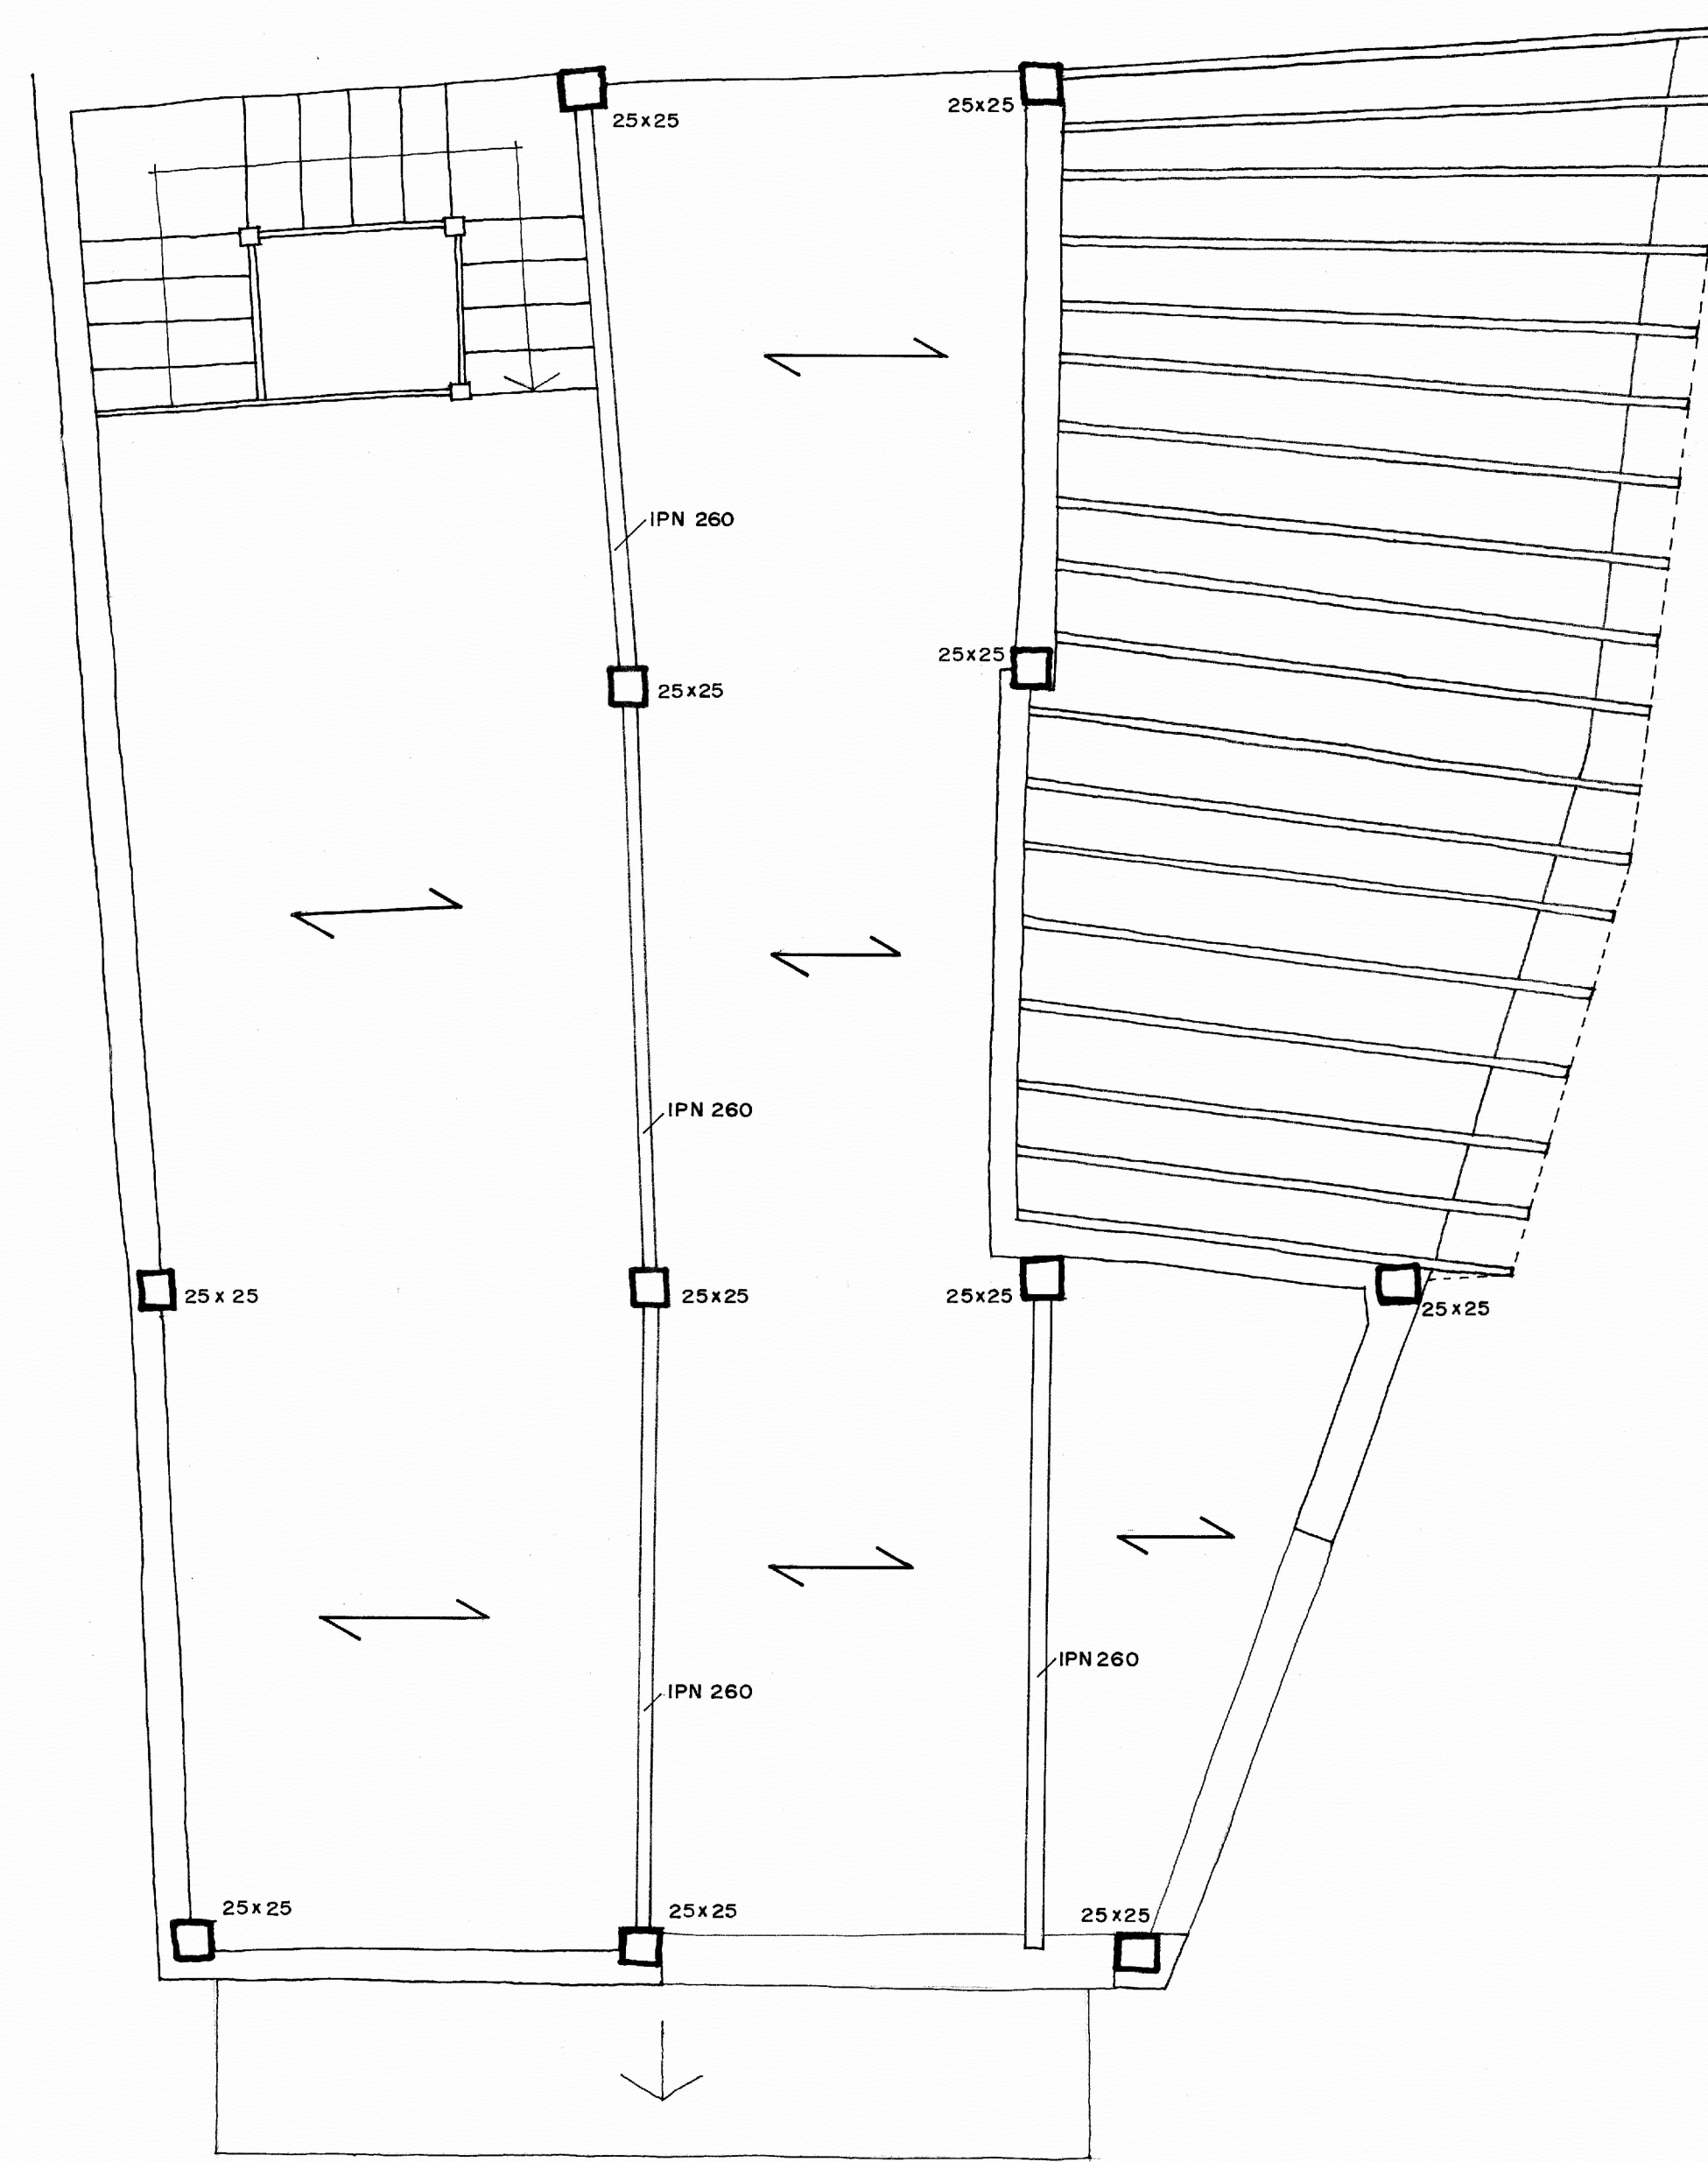


PLANTA 5

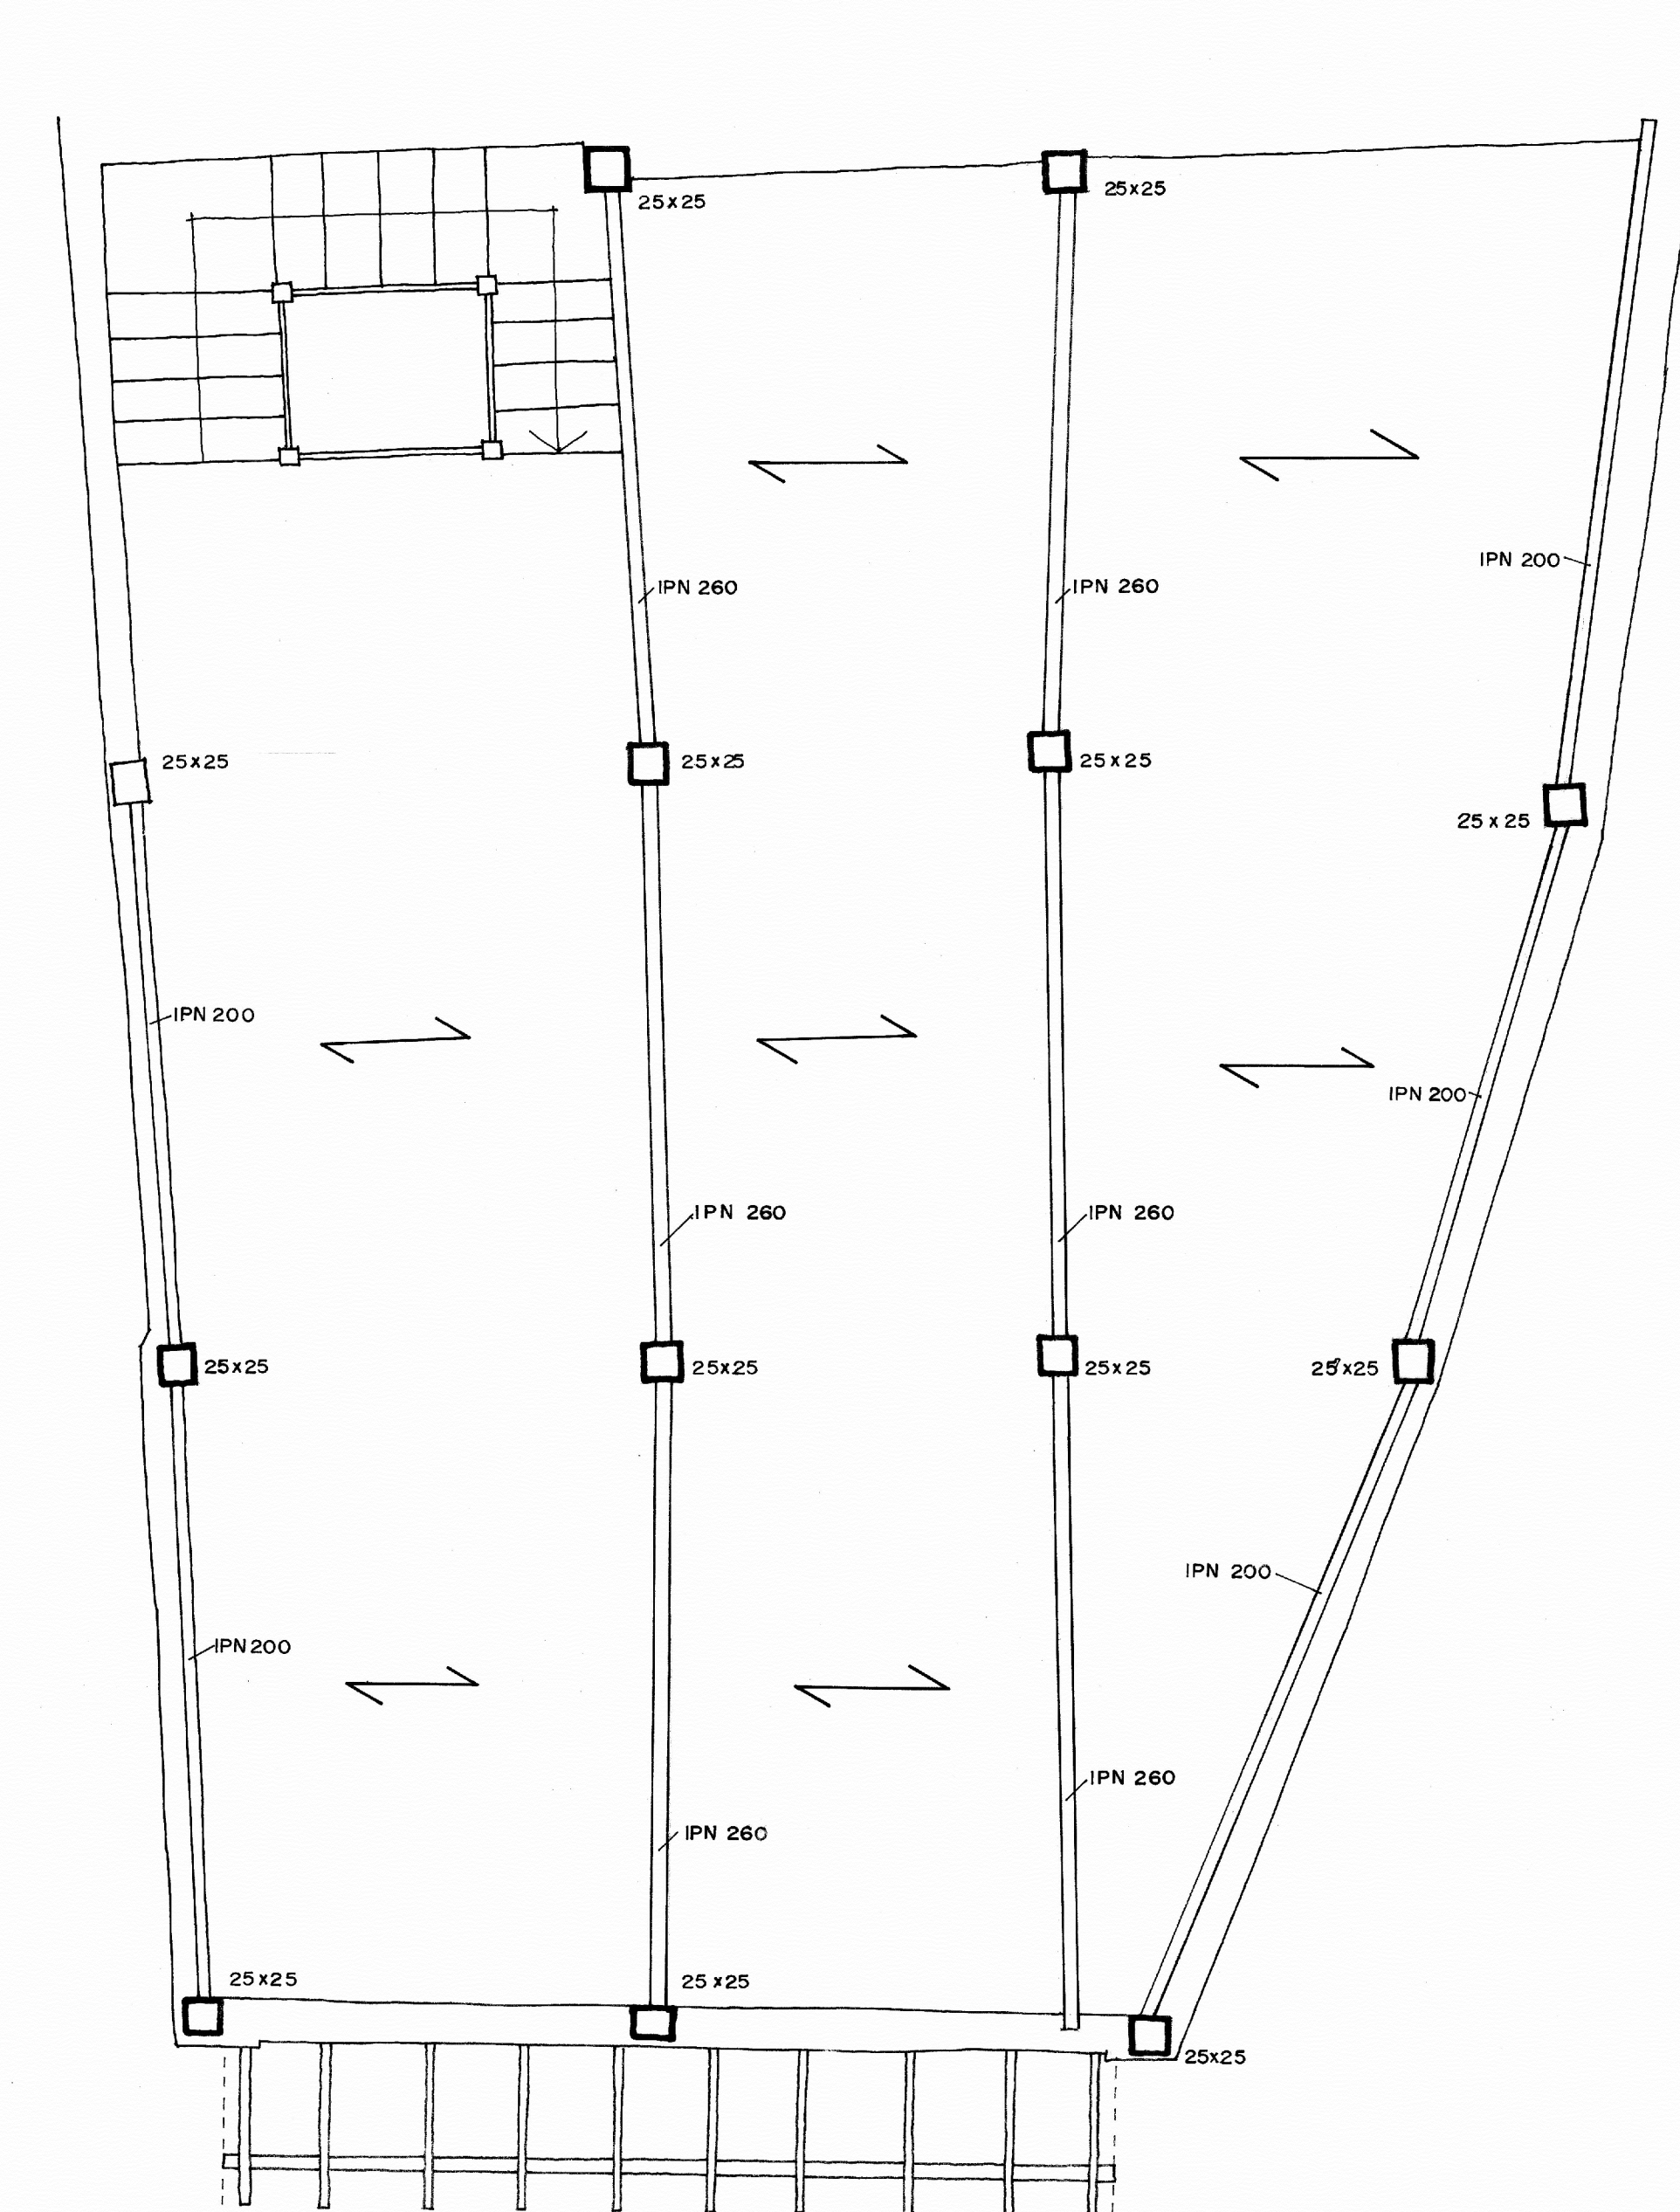


PLANTA 4

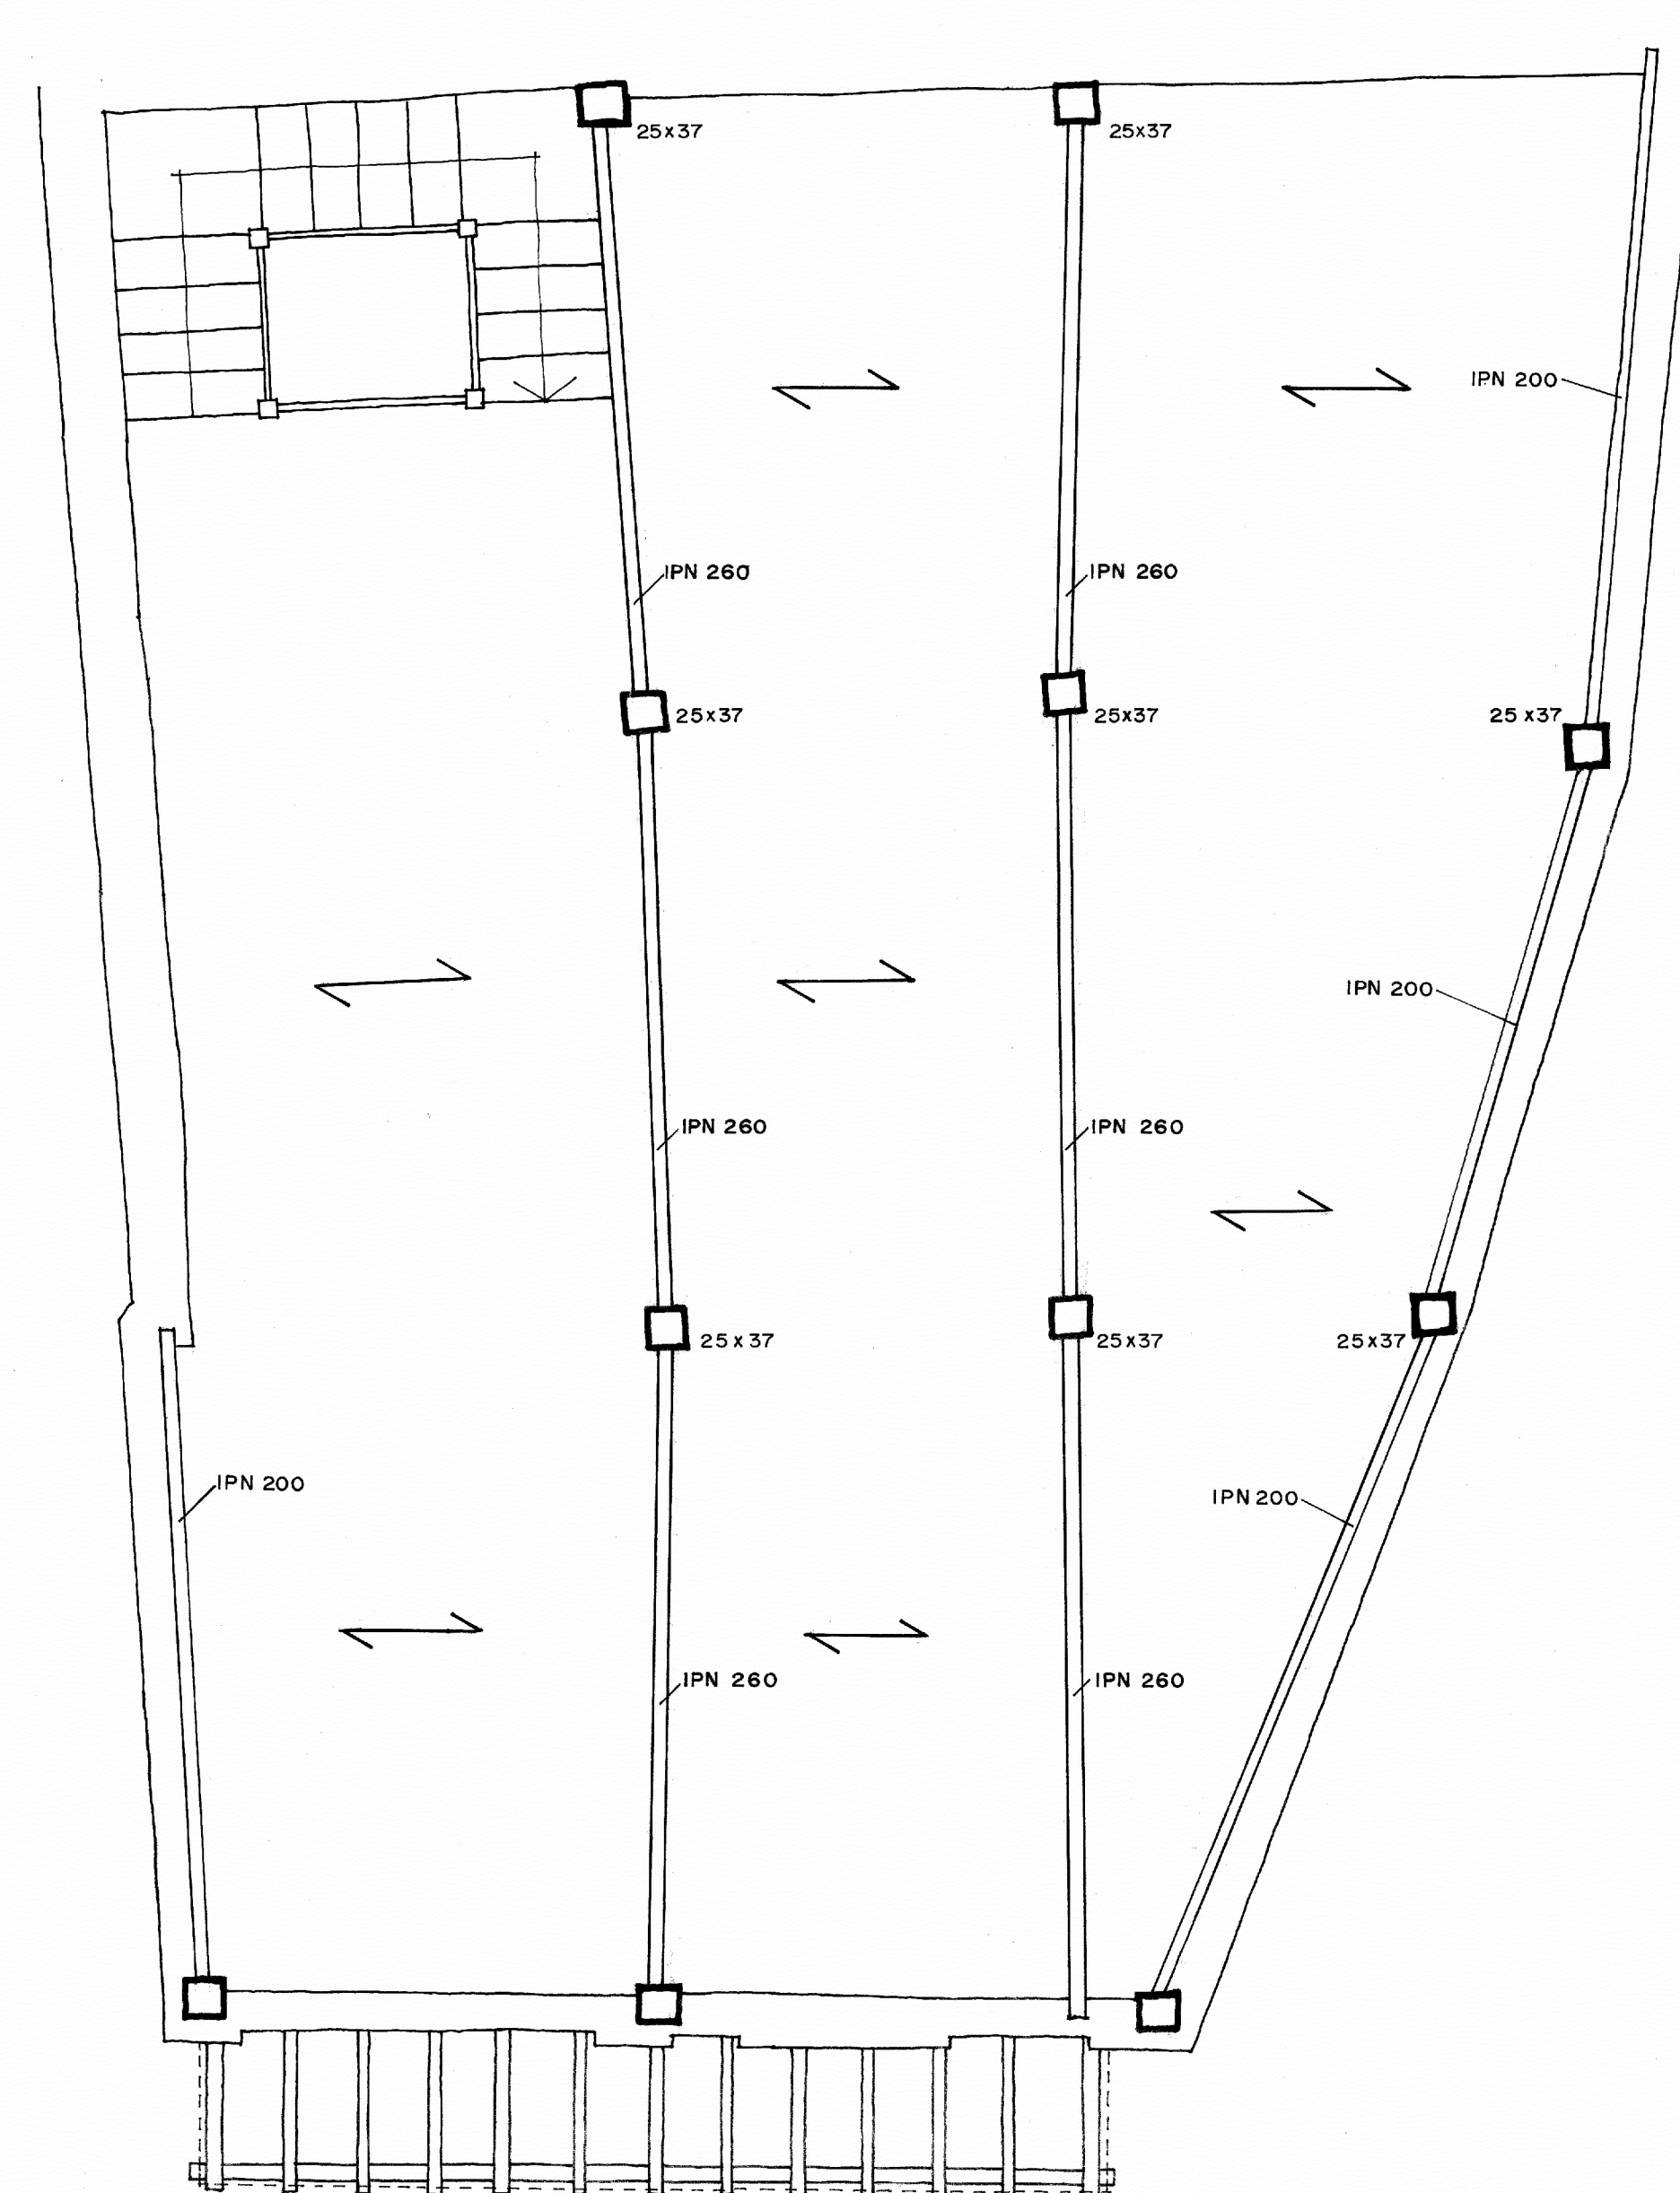

PLANTA 3

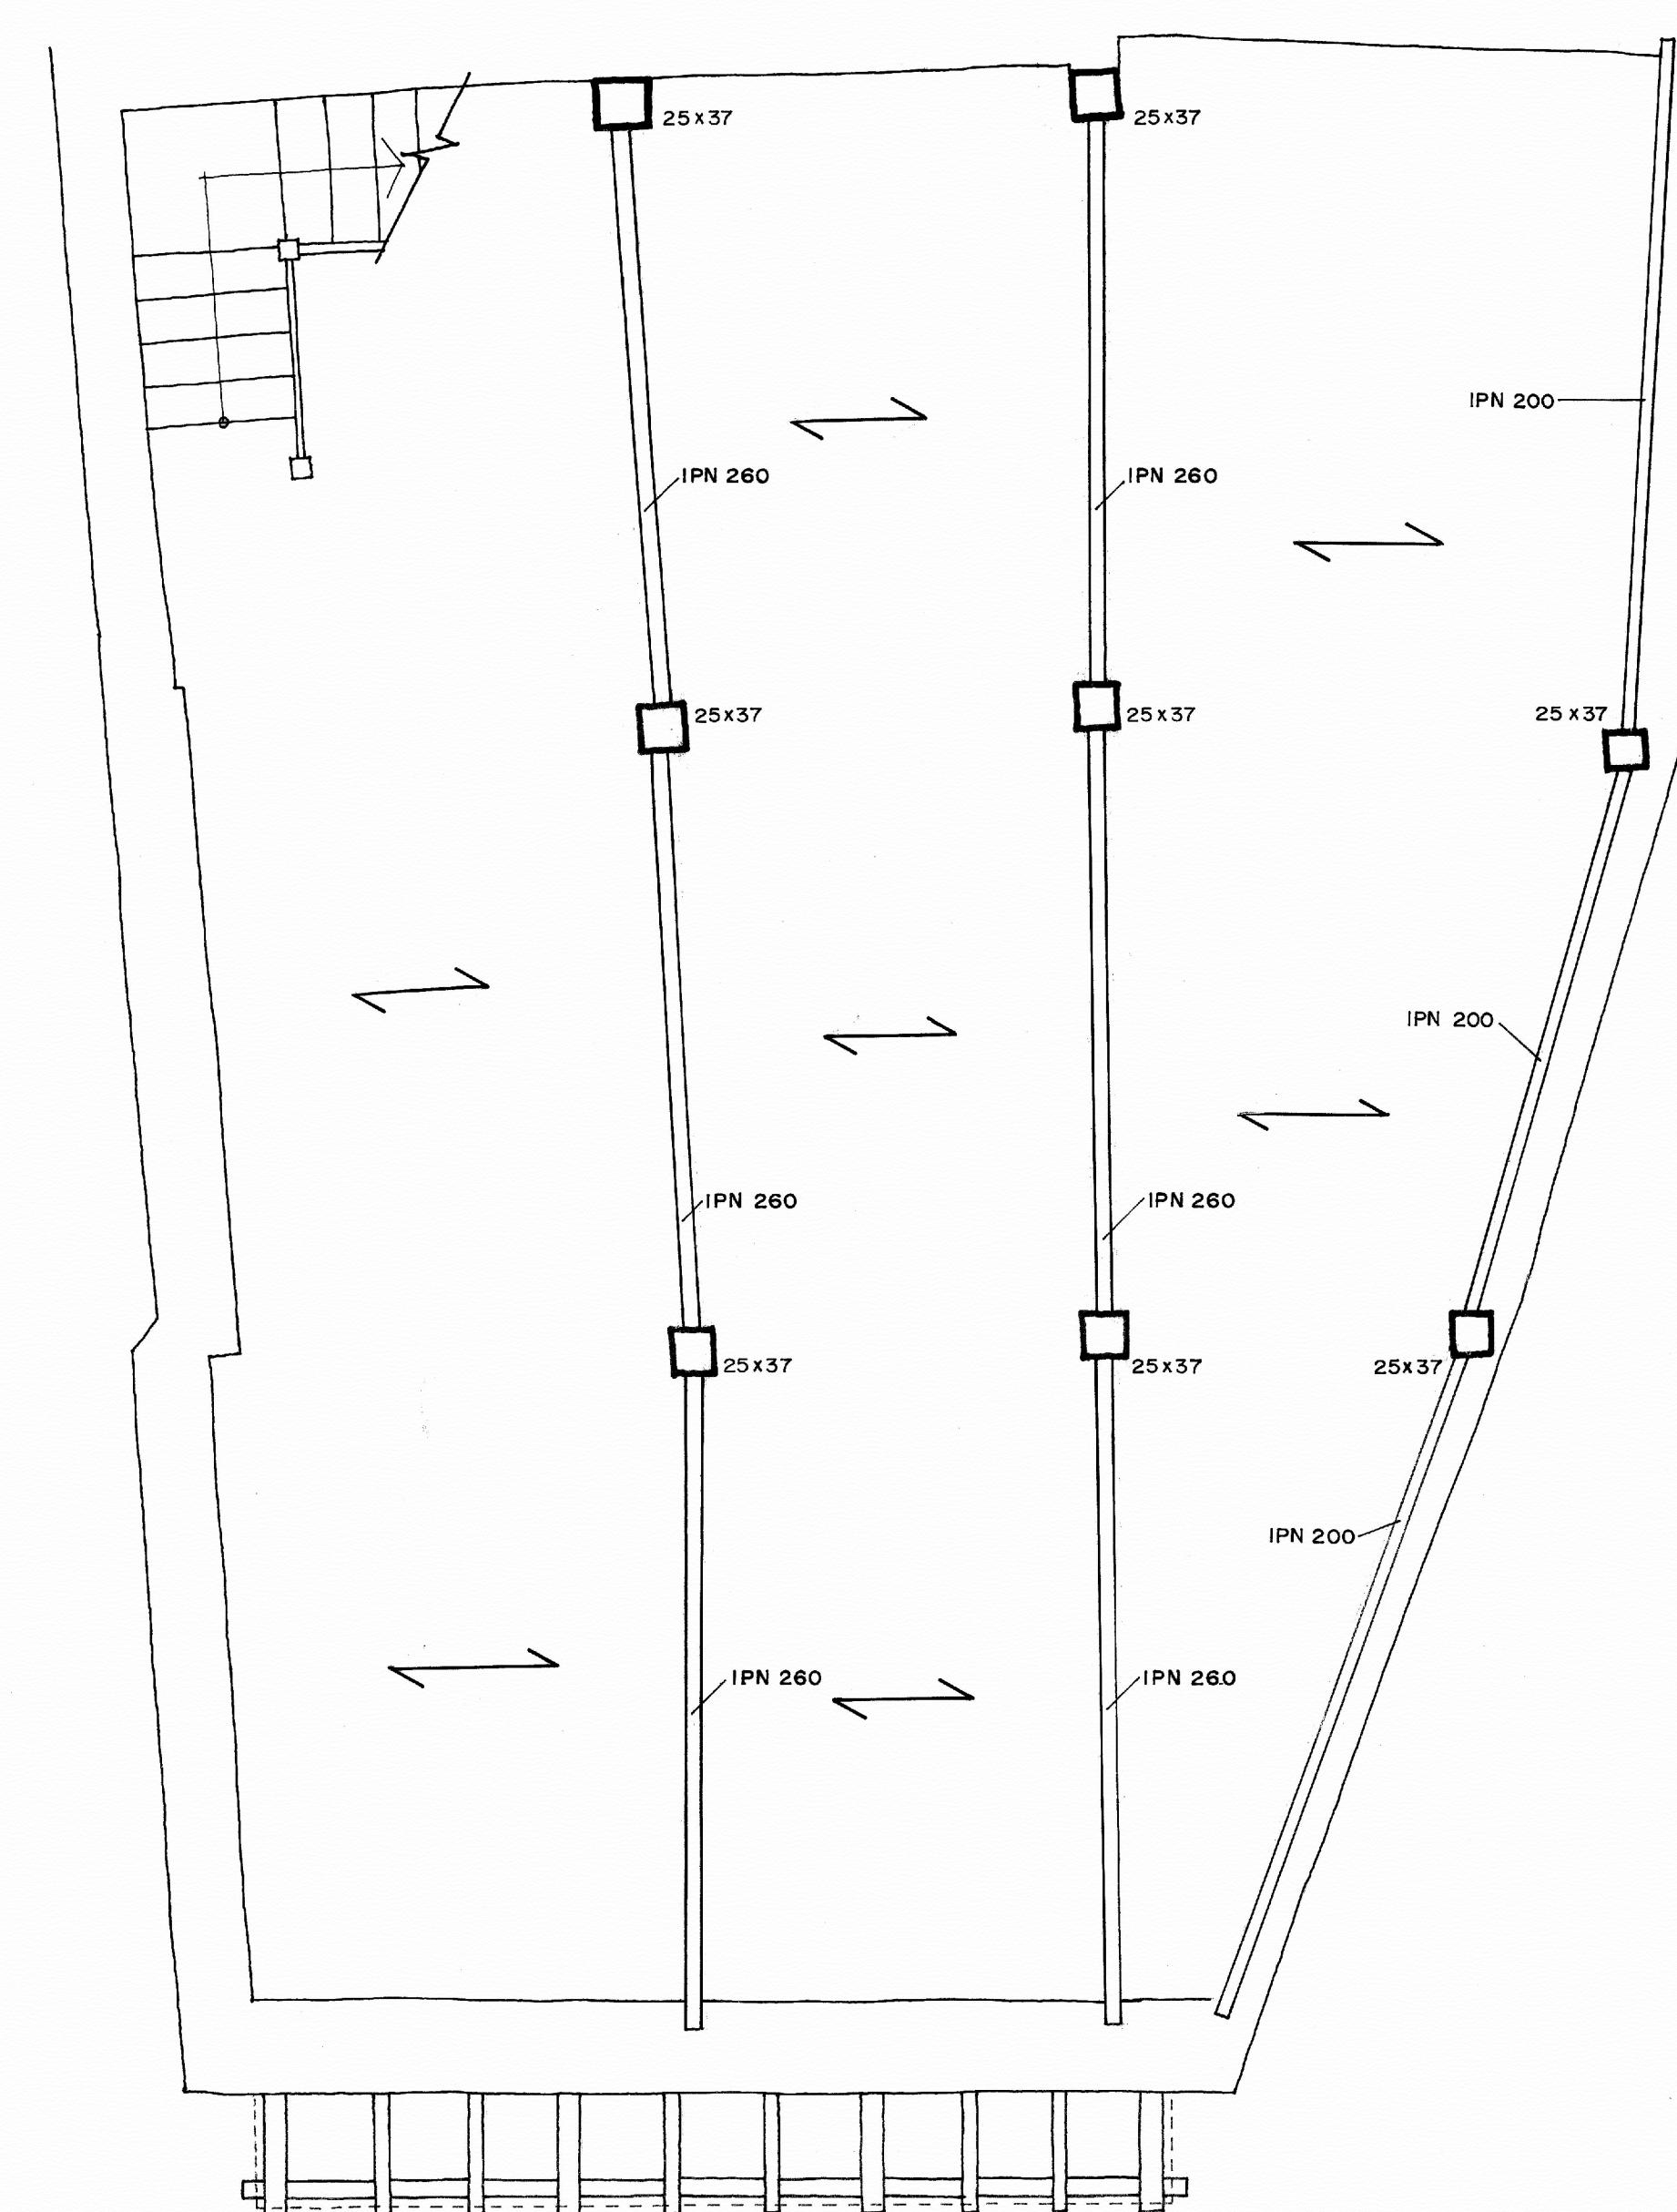

PLANTA 2

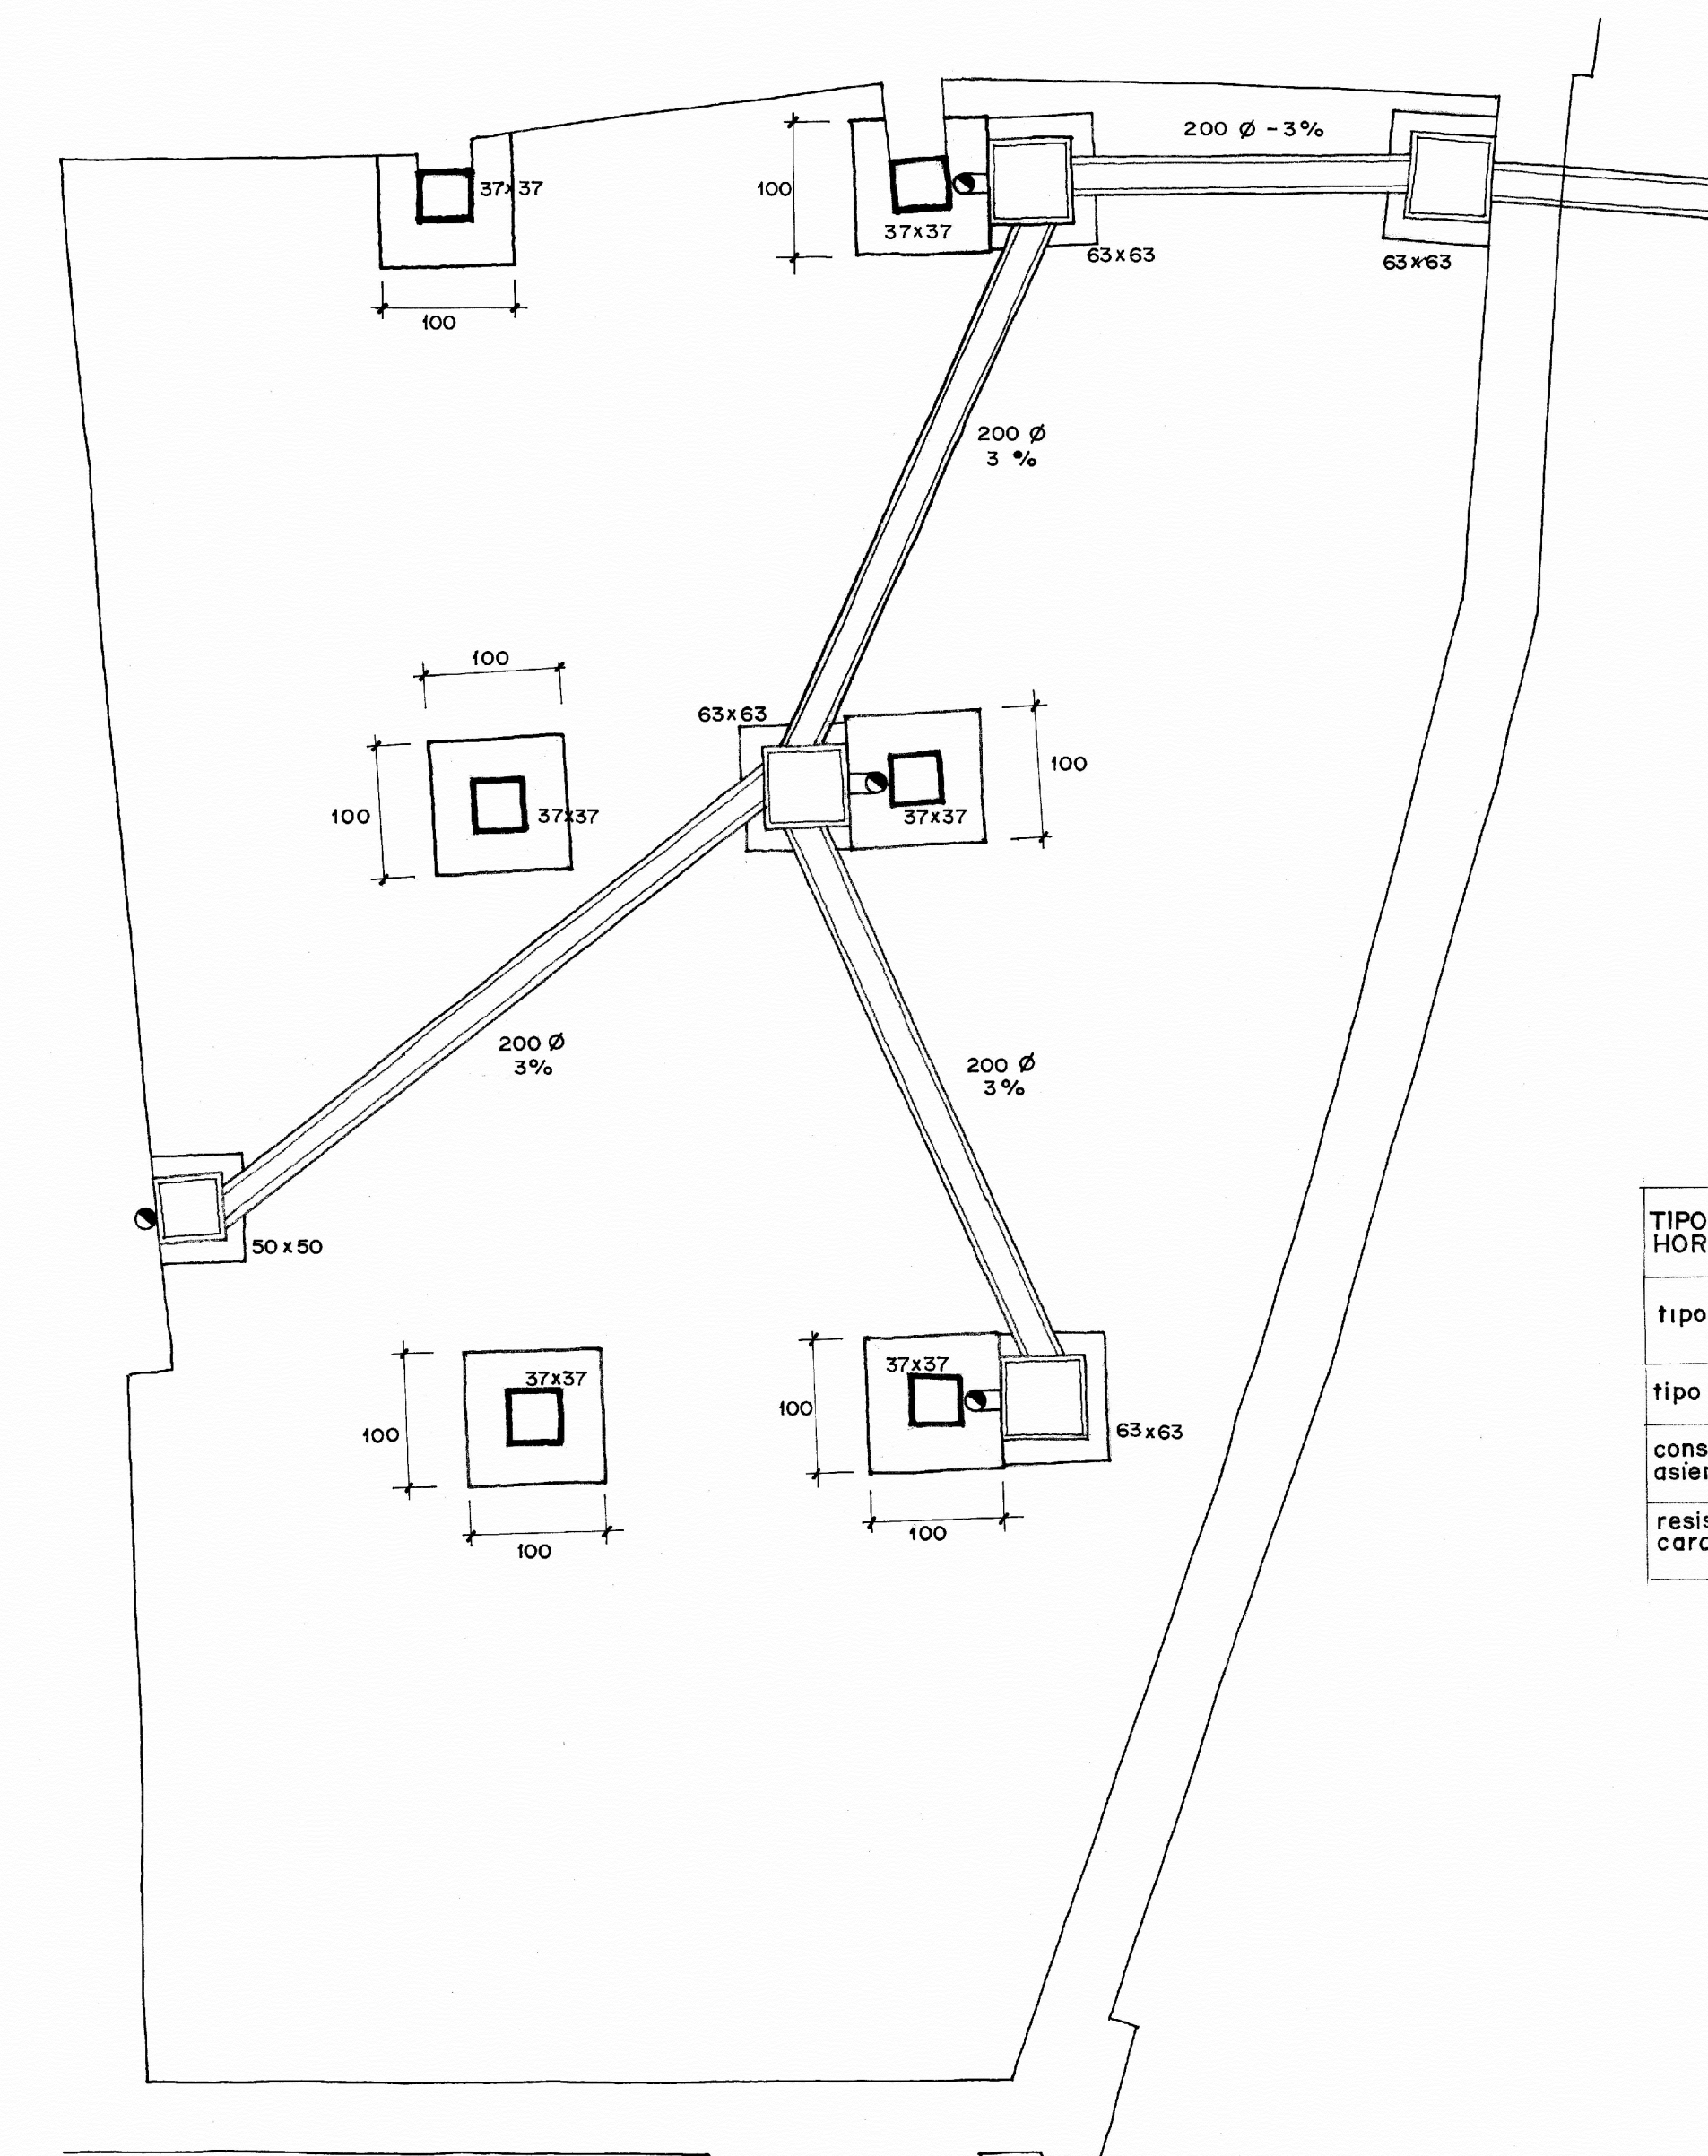

PLANTA 1

LOS PILARES SE REPLANTEARAN EN OBRA  
SEGUN ESTRUCTURA EXISTENTE  
VIGAS DE MADERA 15x22  
REVOLTON DE BASILLA O YESO  
CAPA DE COMPRESION  
COTAS EN CENTIMETROS

REFORMA EN EDIFICIO DE LA PLAZA DE ALBARRACIN  
PR6 PLANO DE ESTRUCTURA ESCALA: 1/50

PROPIEDAD DE LA CAJA DE AHORROS Y MONTE DE PIEDAD  
DE ZARAGOZA, ARAGON Y RIOJA  
A. ALMAGRO / ARQ.  
ENERO 1978

0 5 10 20 30 40 50 60 70 80 90 100