




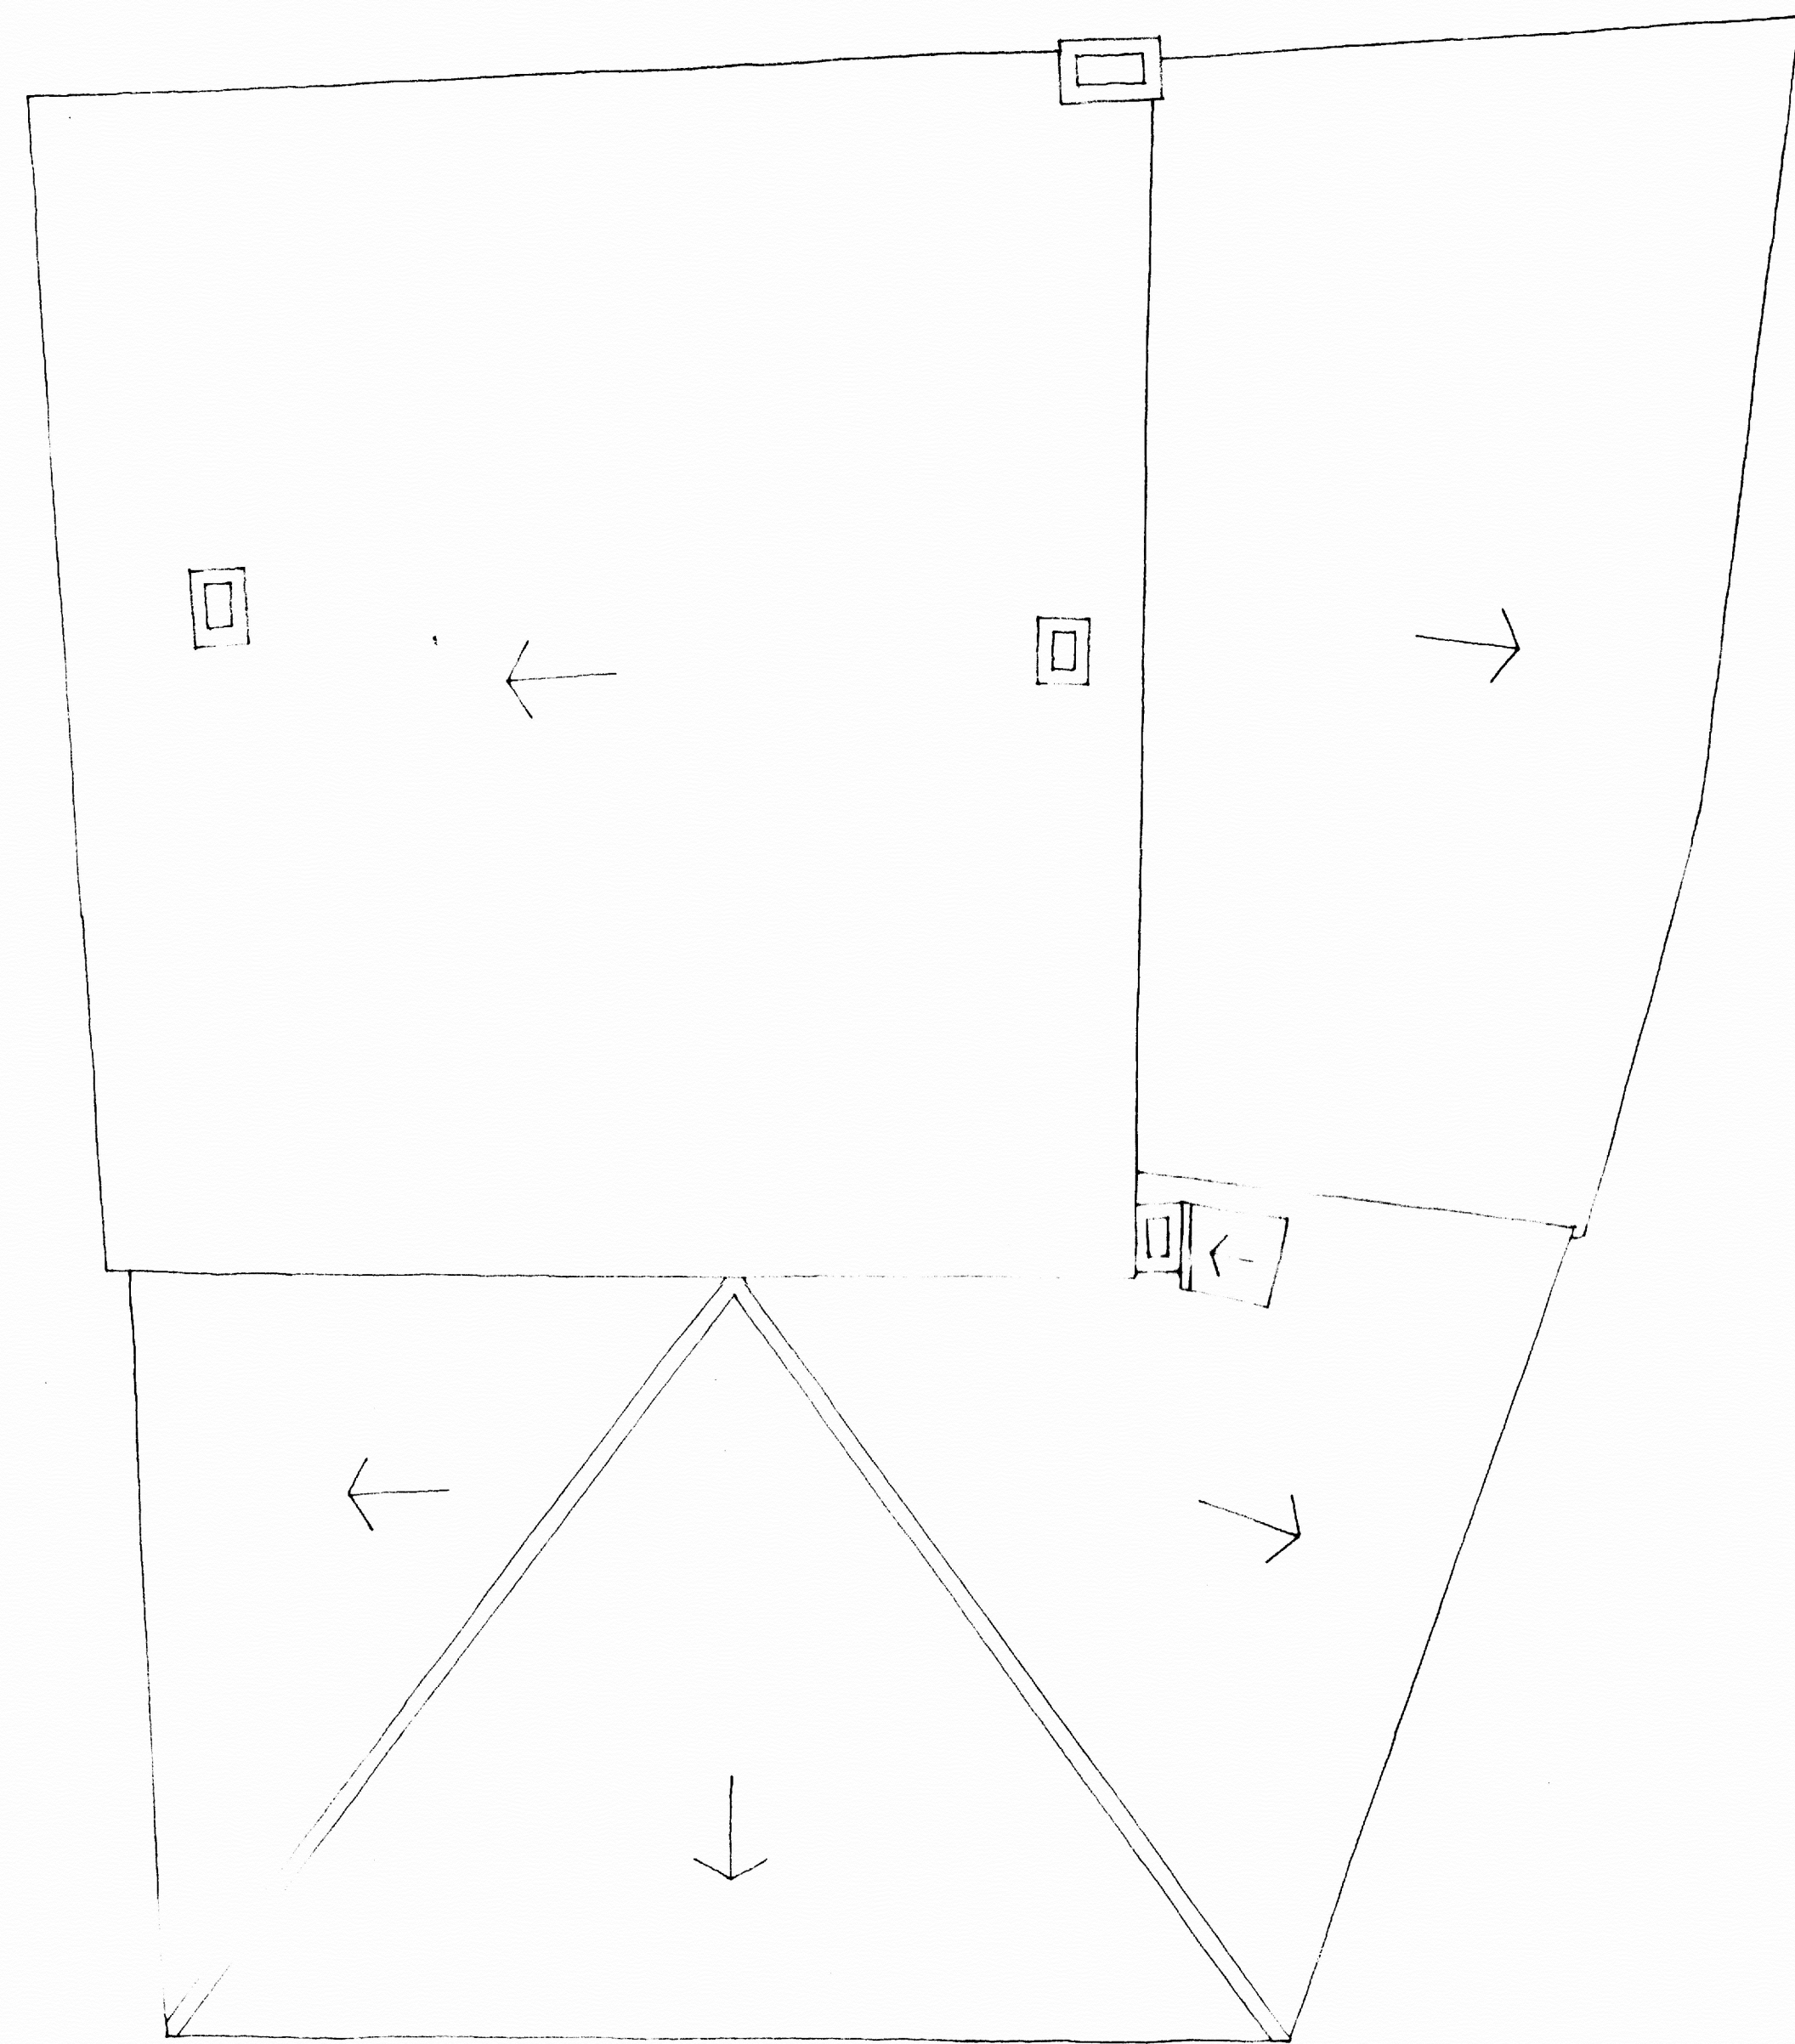


PLANTA DE CUBIERTAS

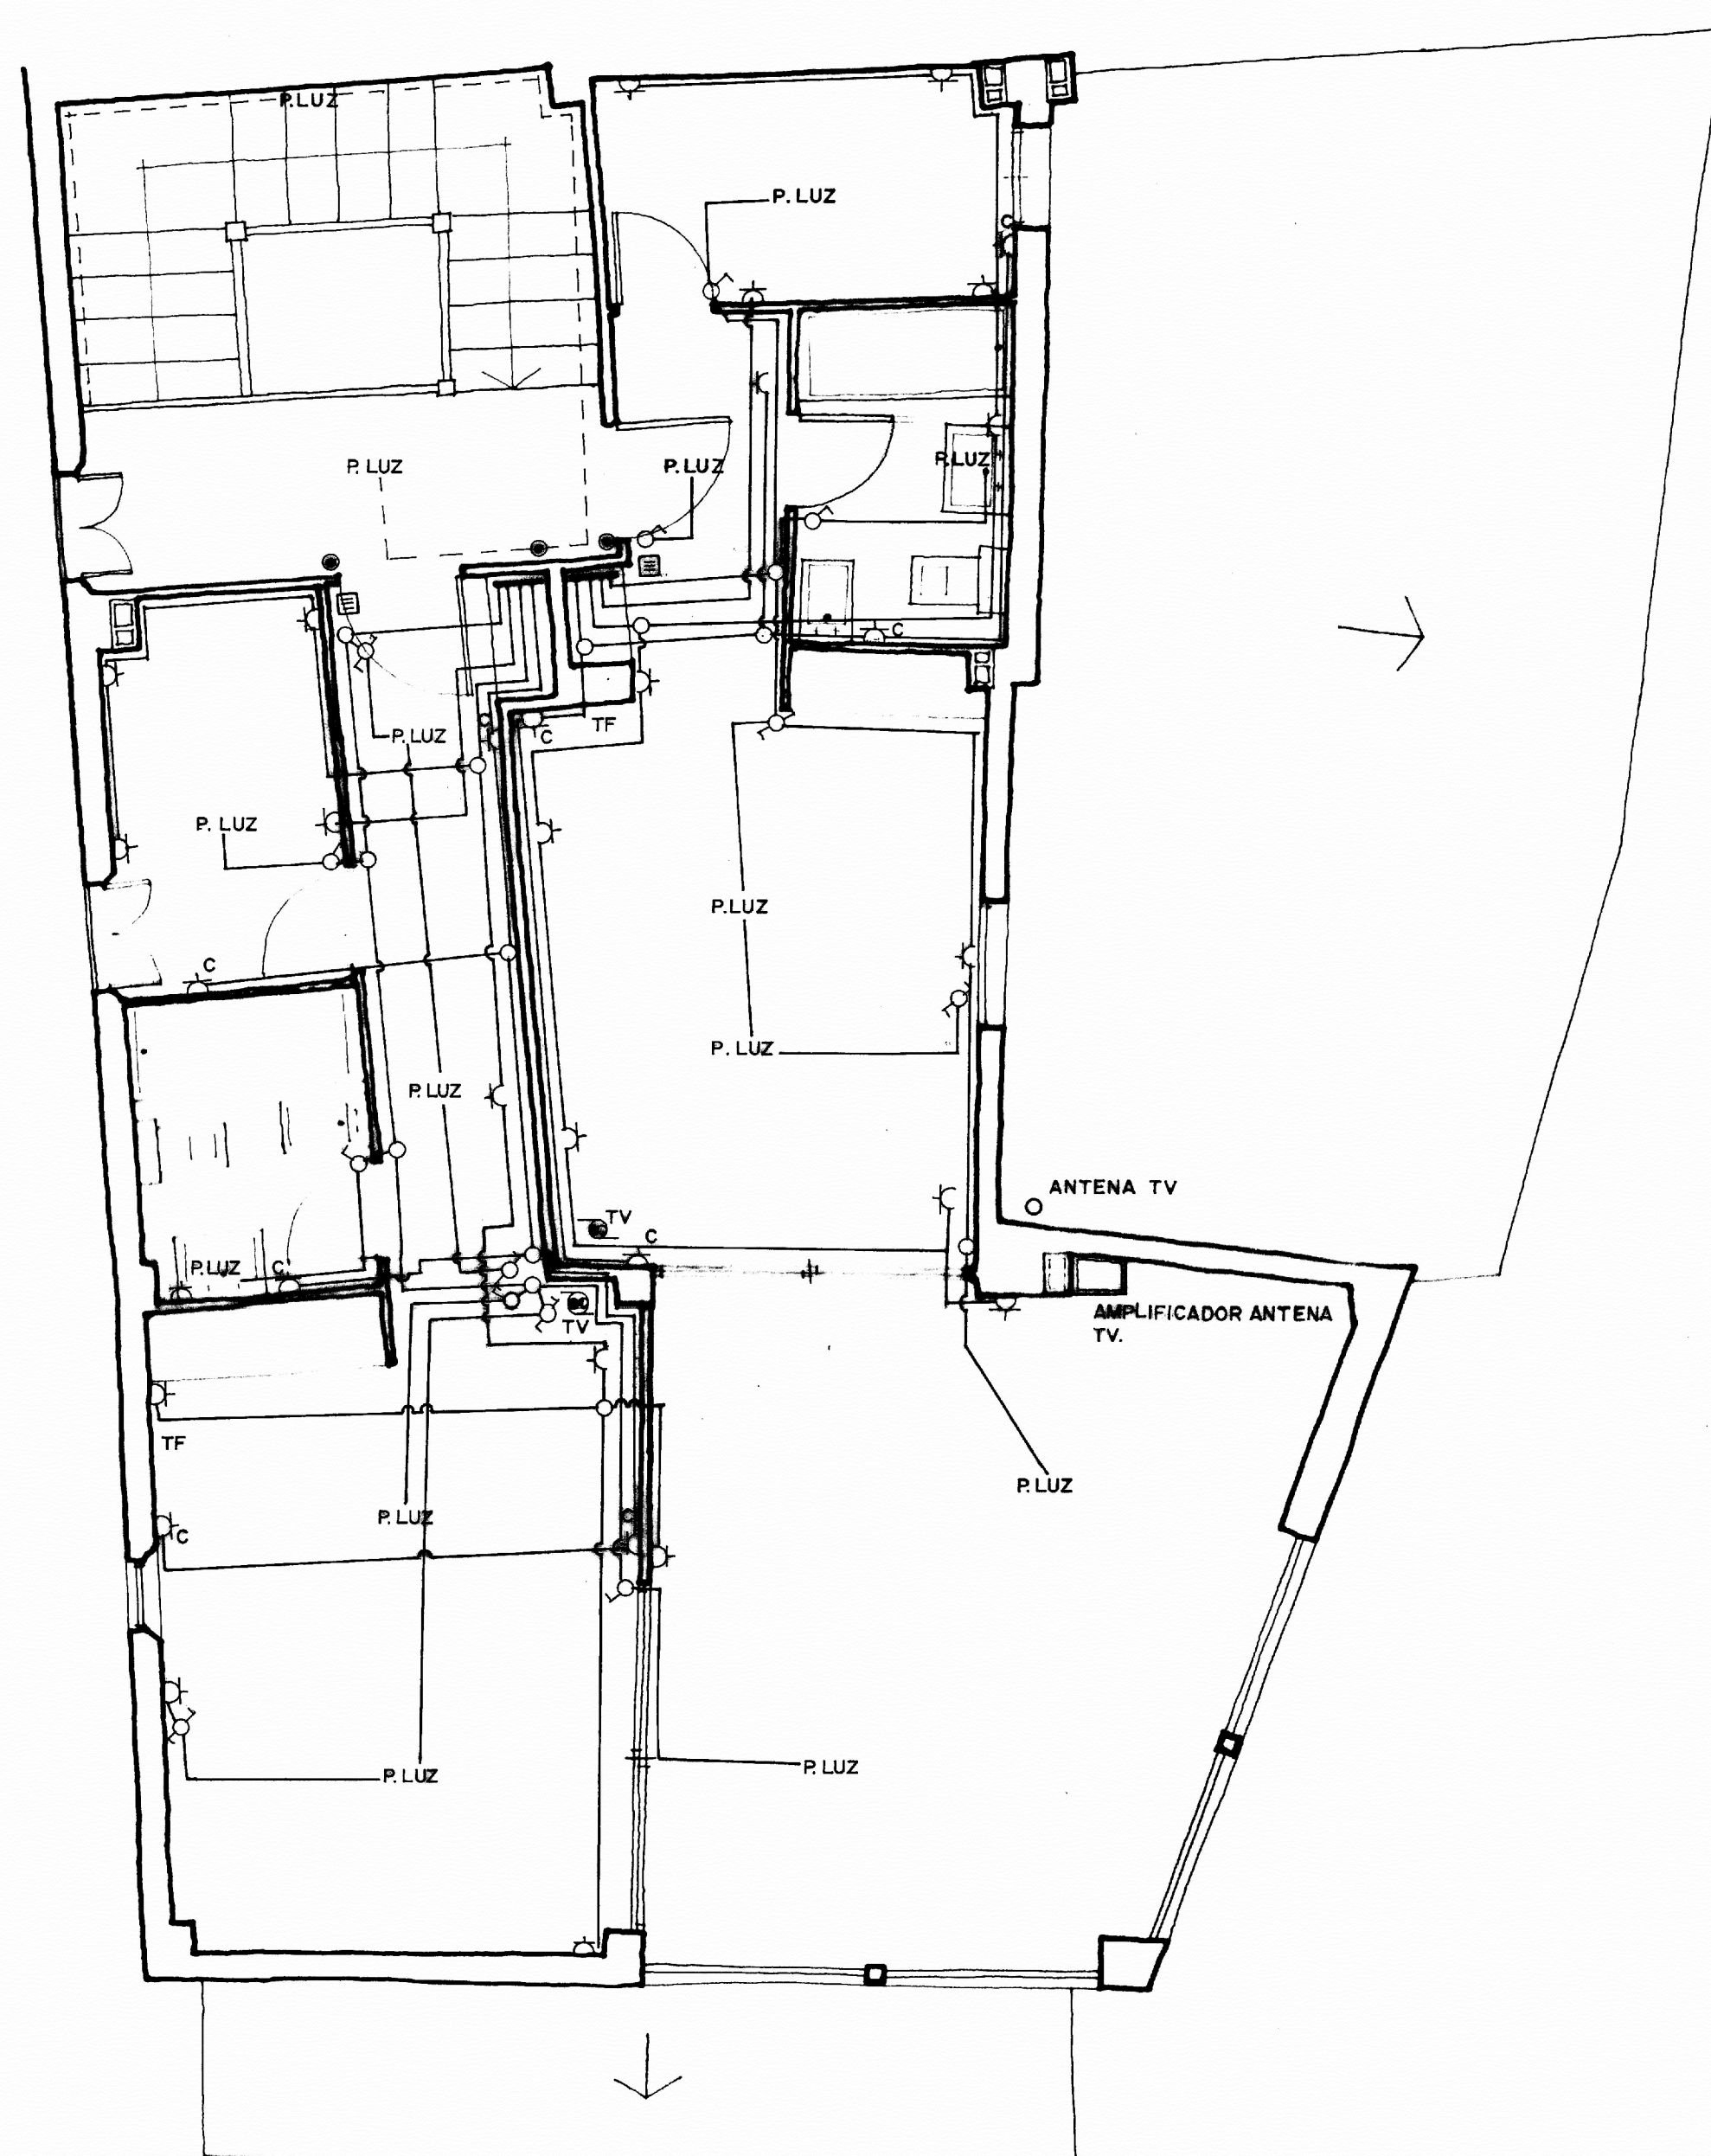


PLANTA 5

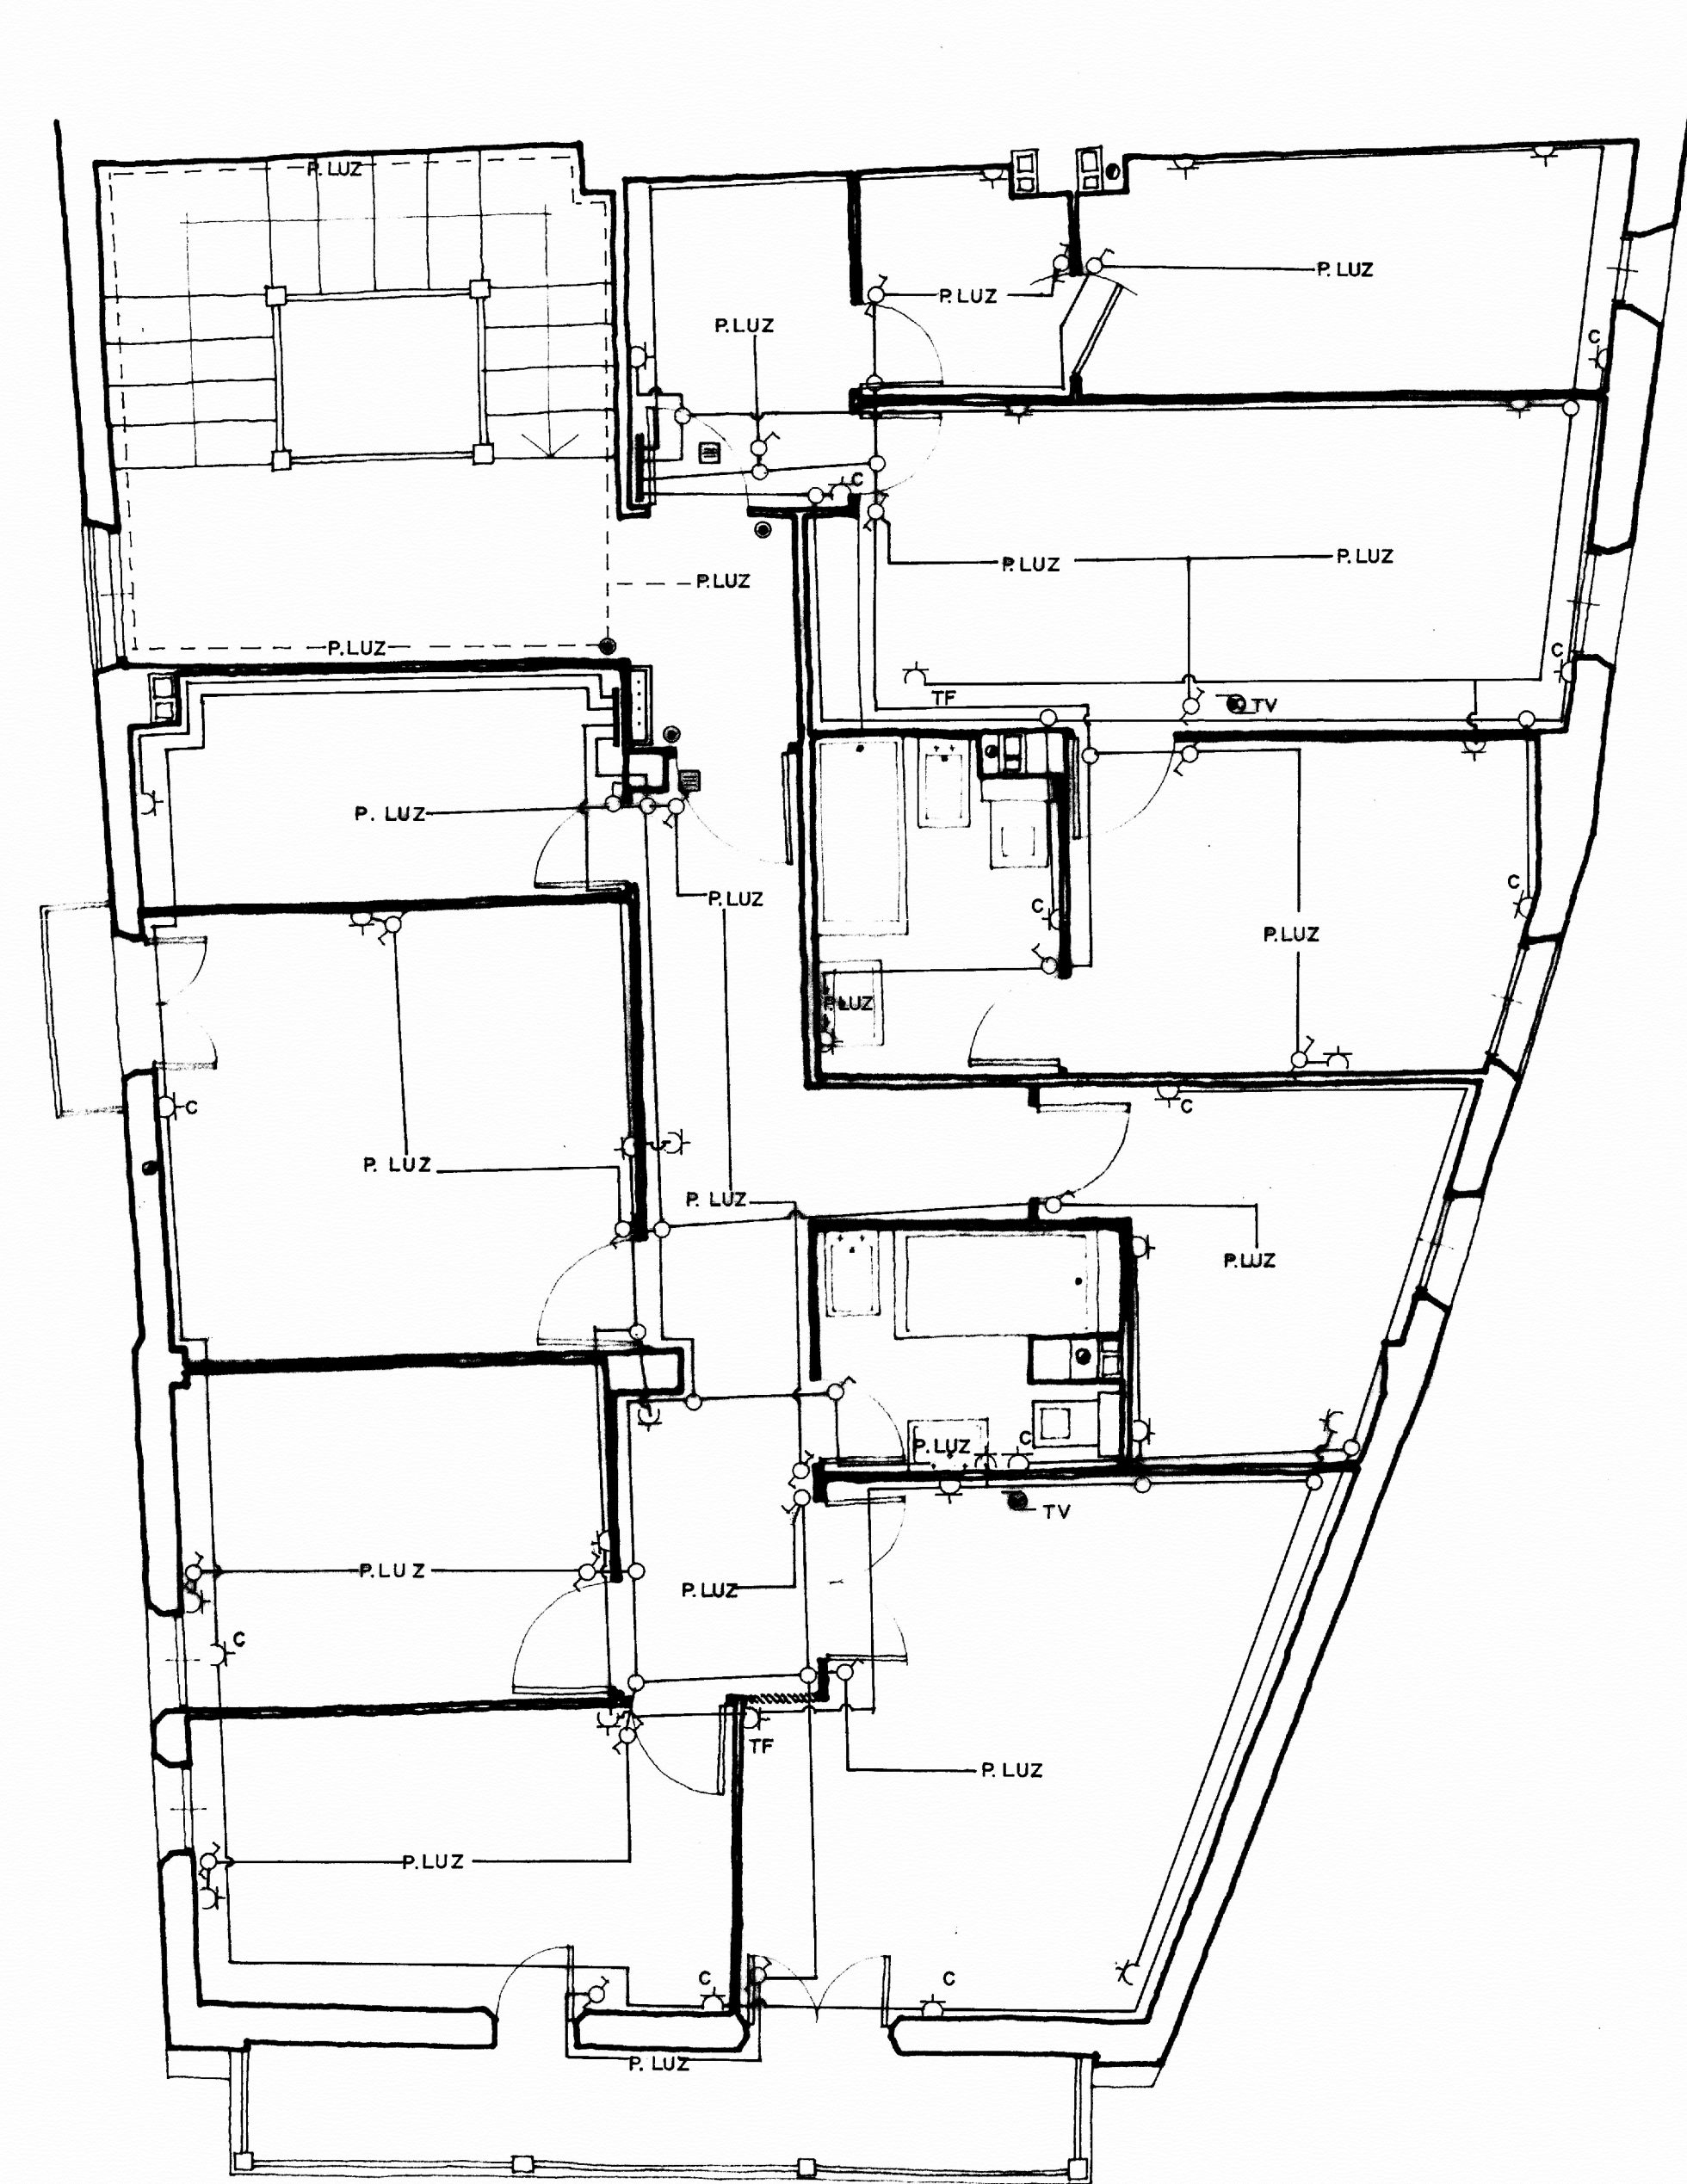

PLANTA 4

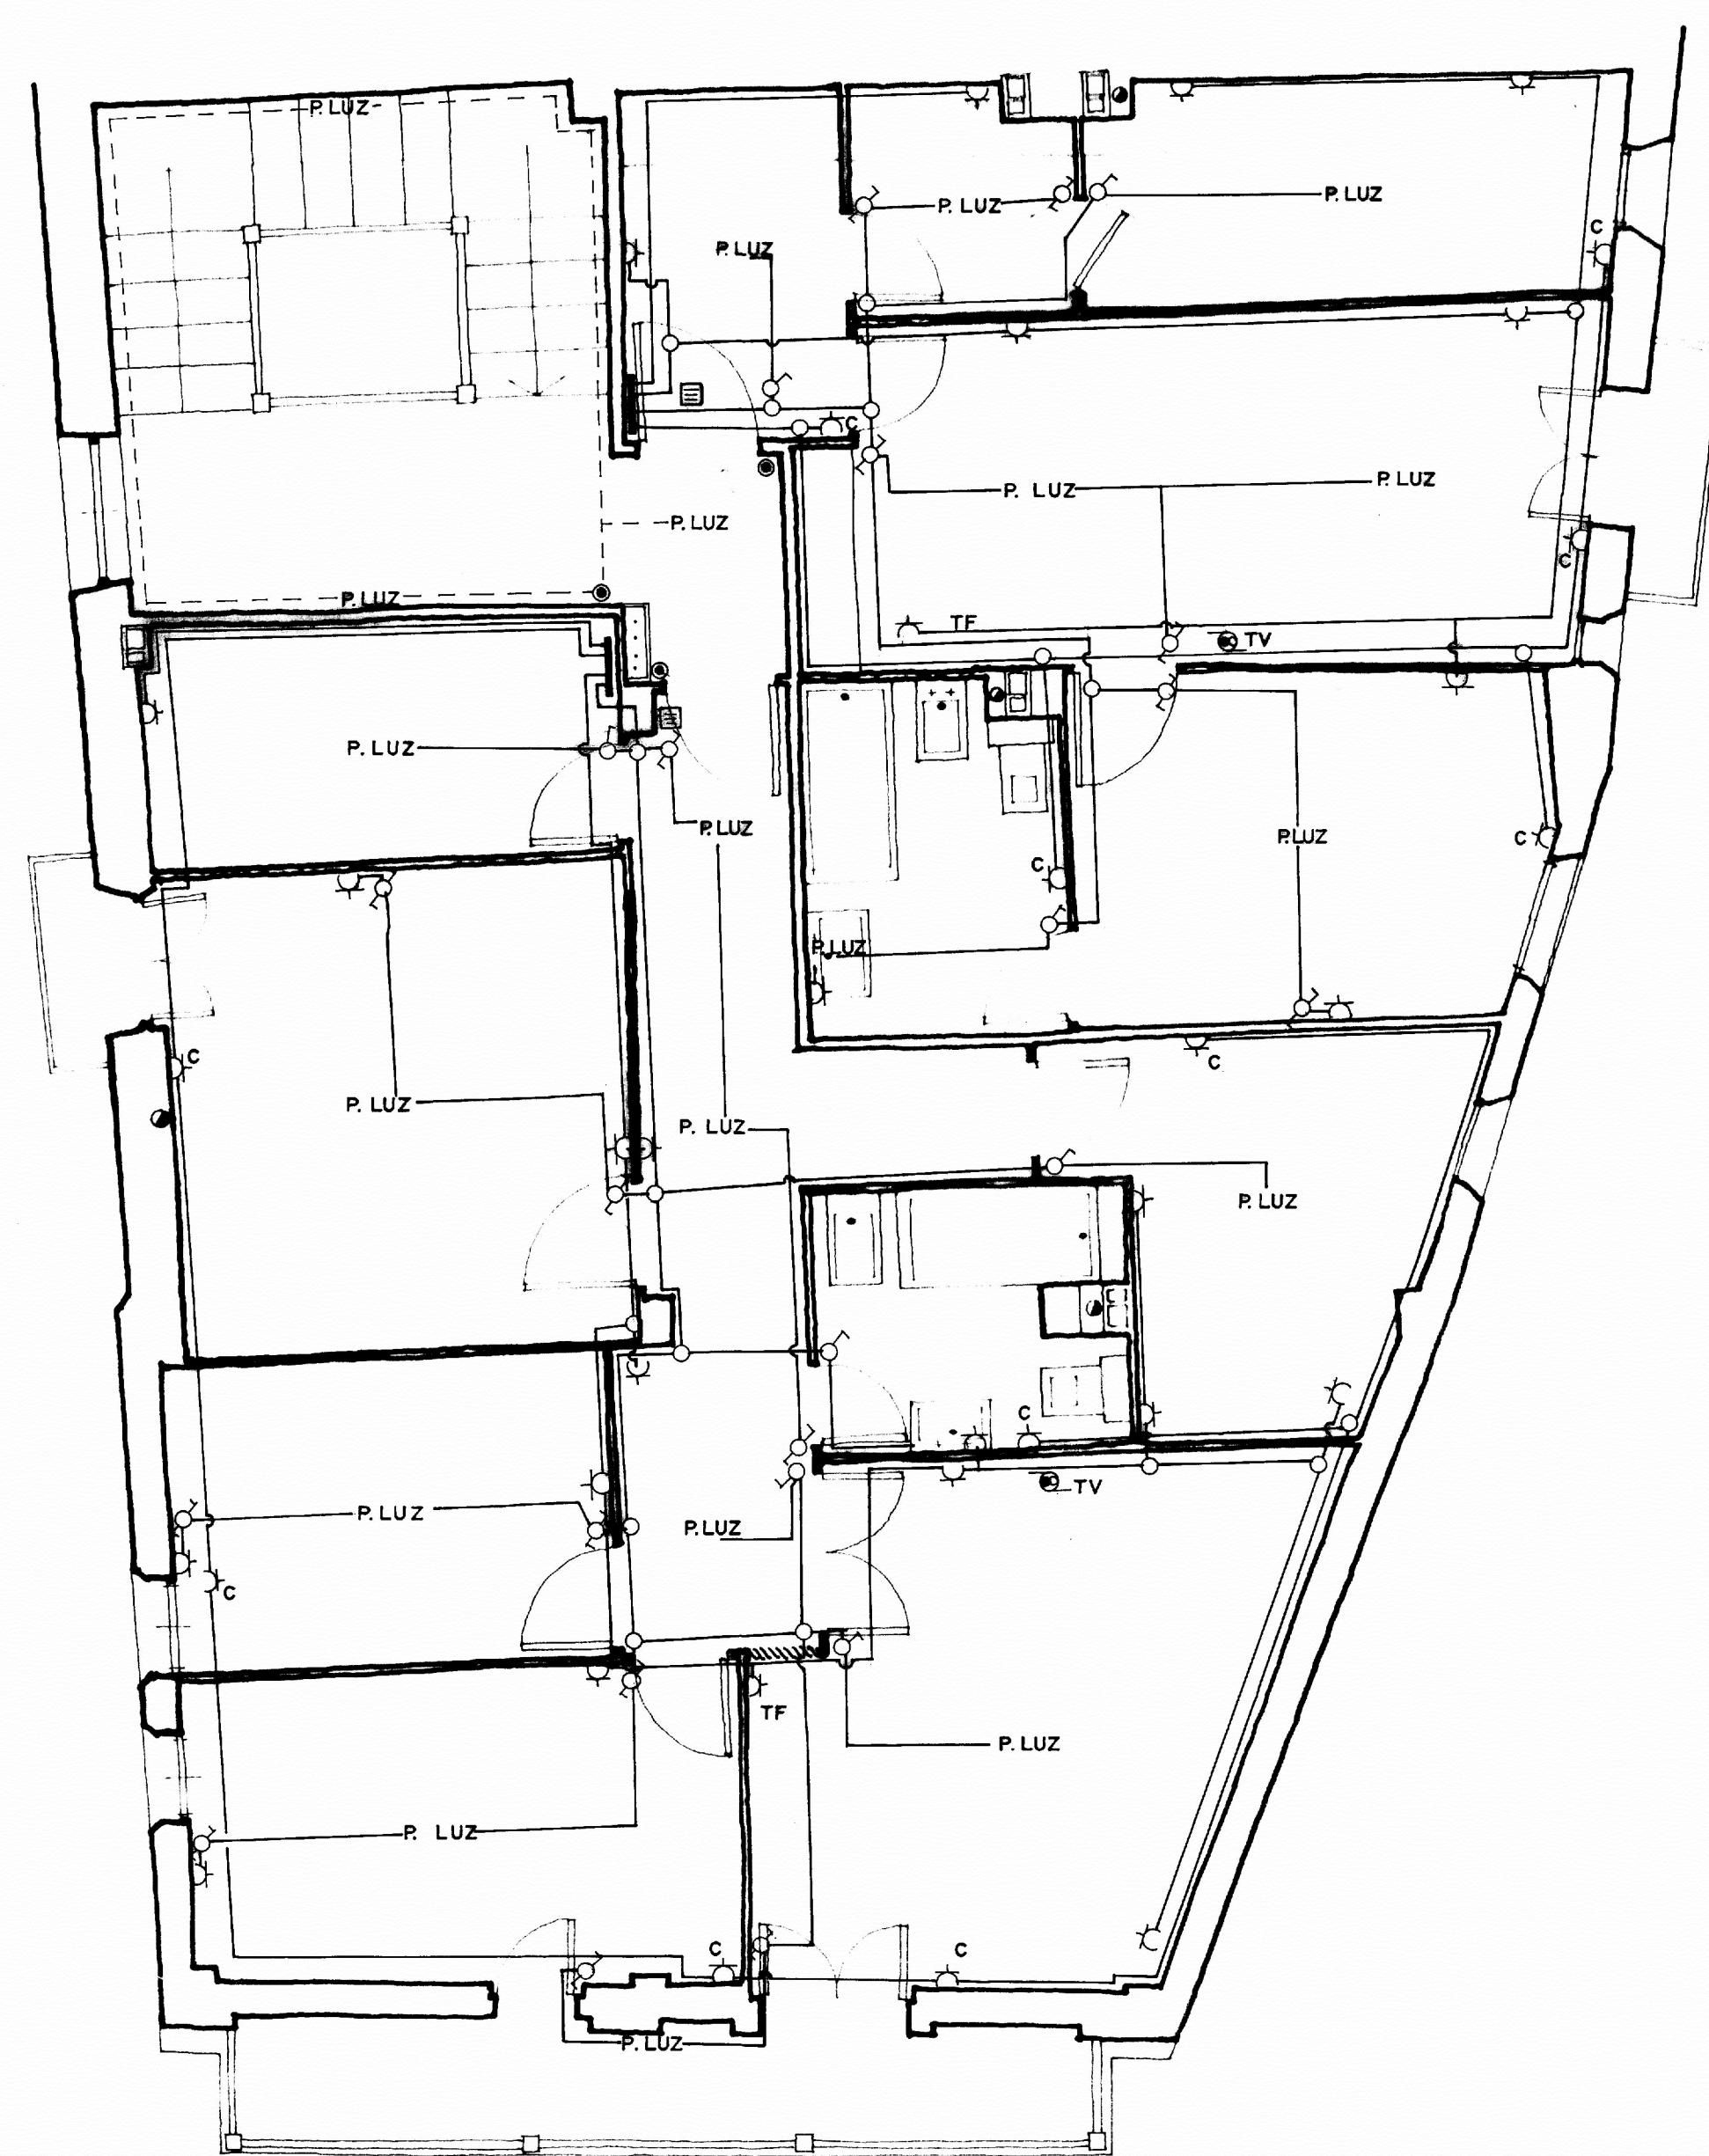


PLANTA 3

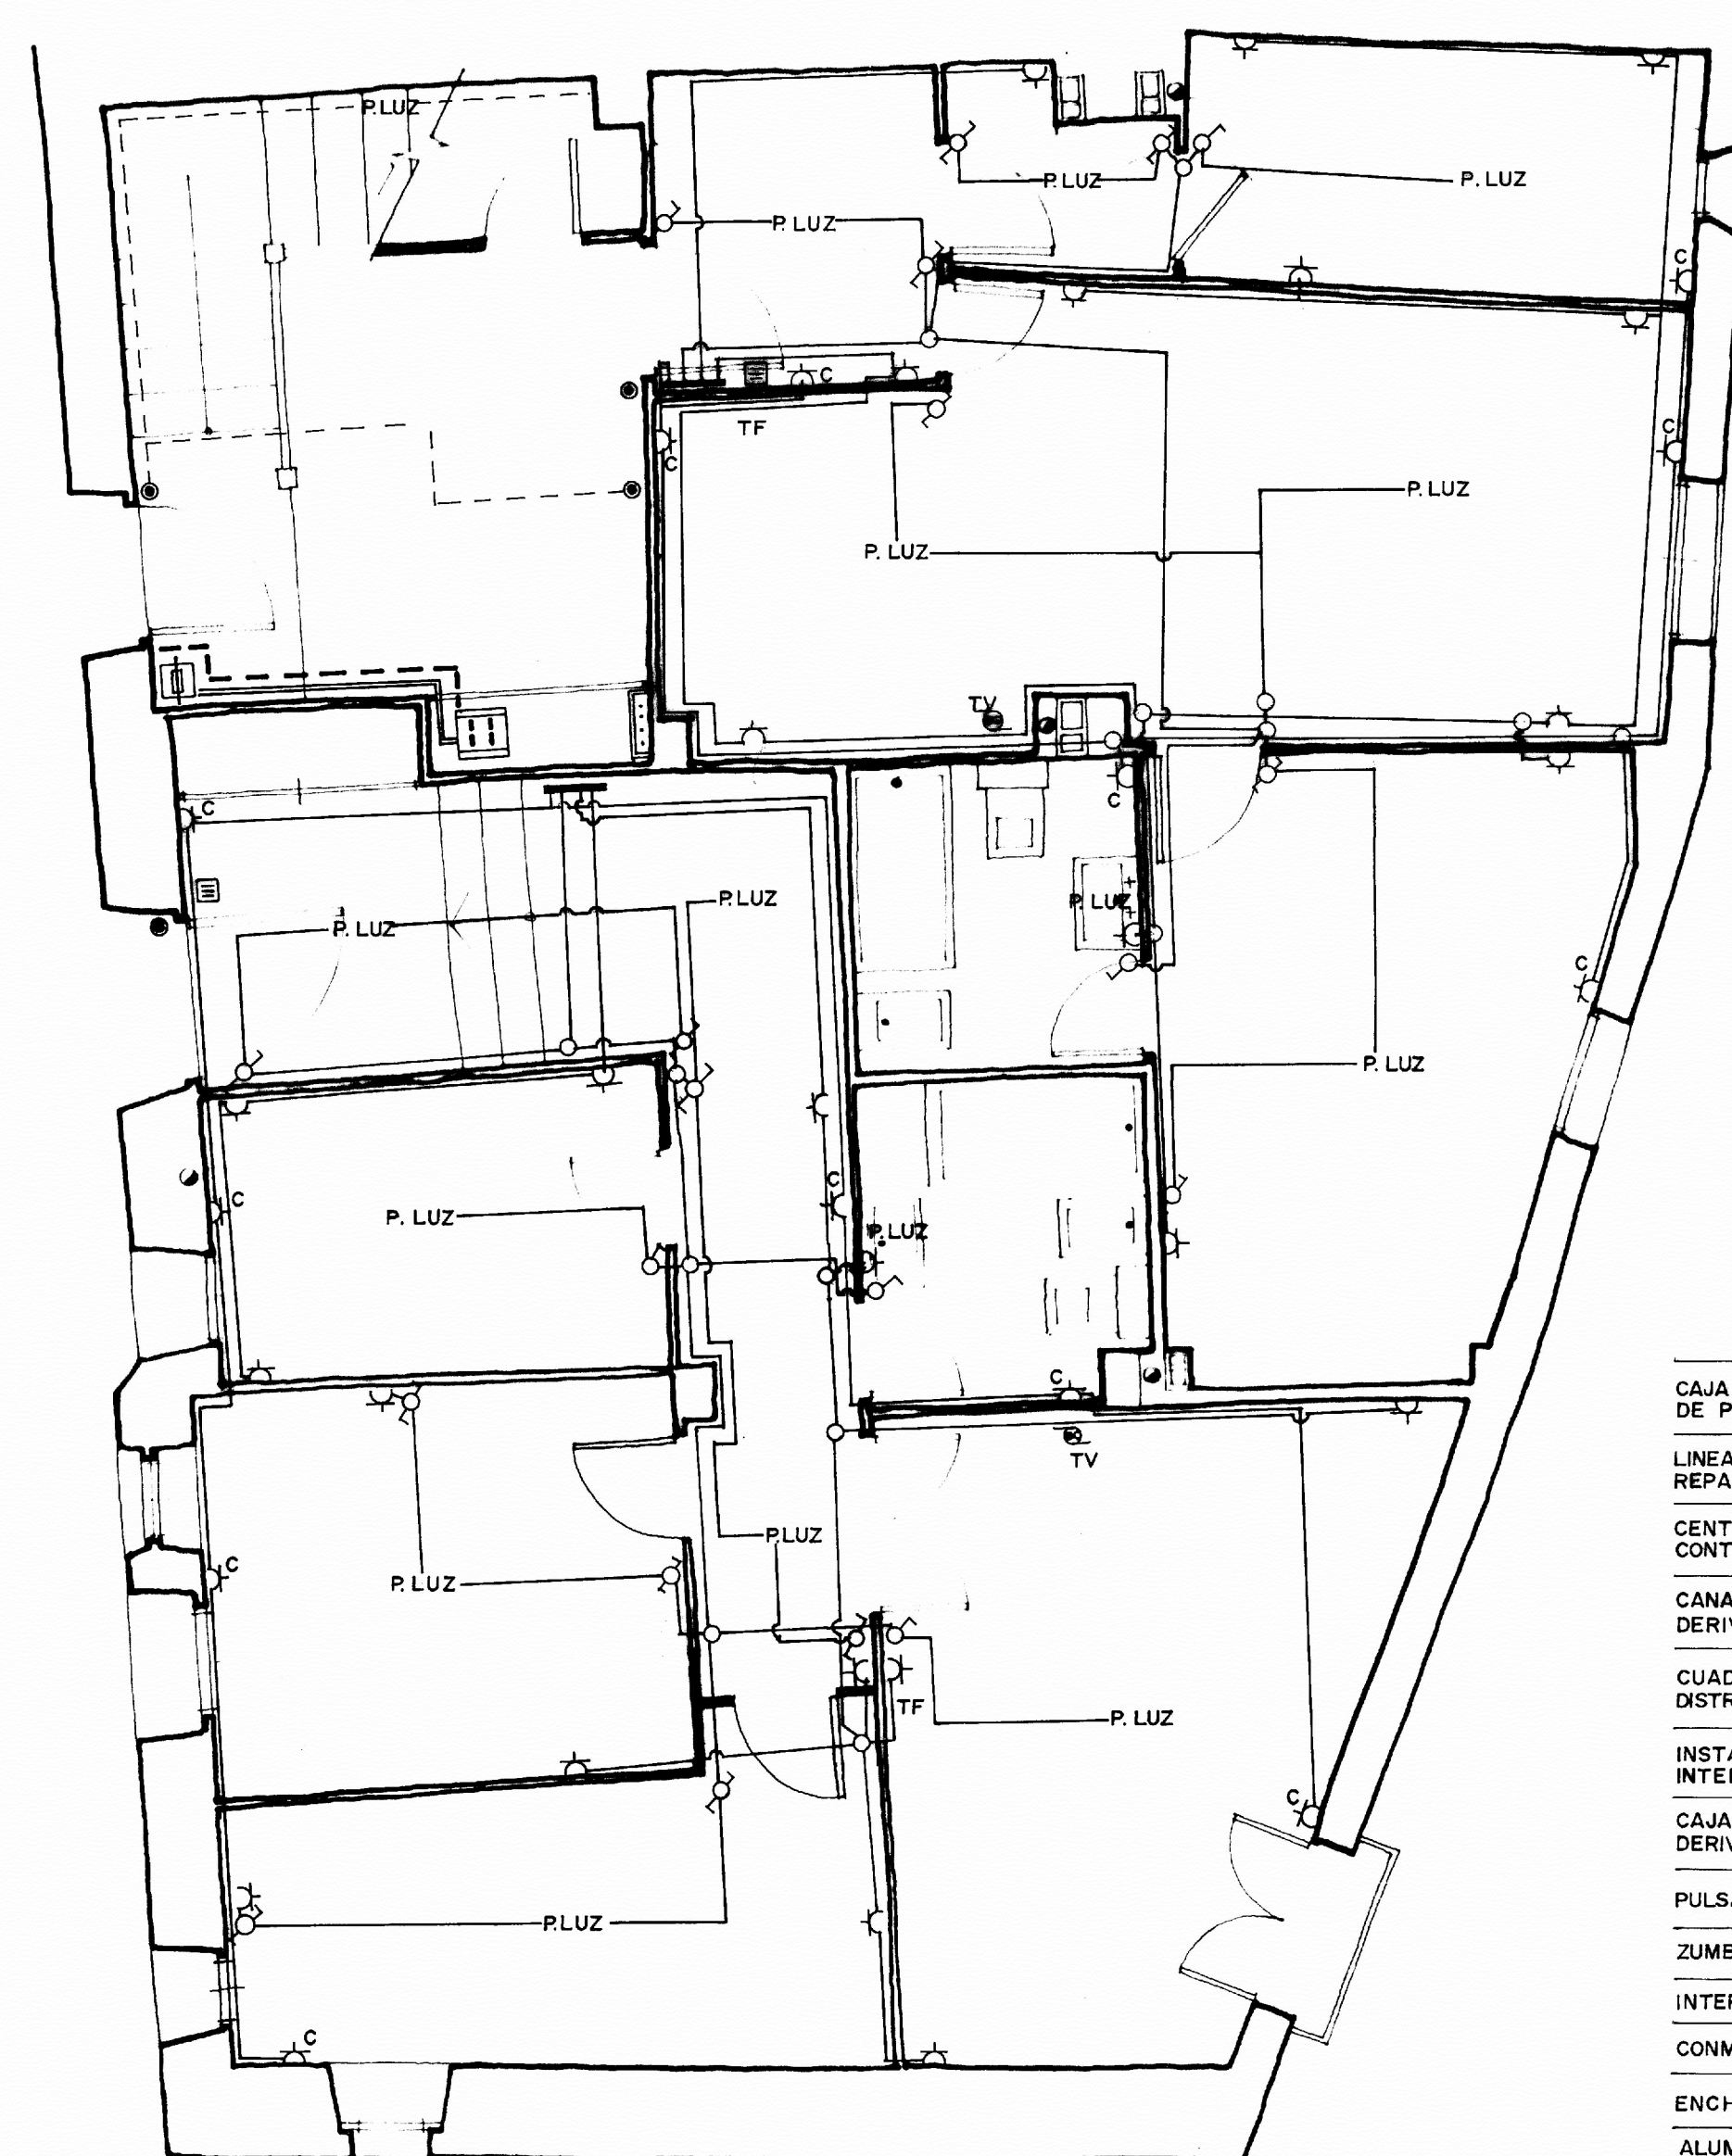

PLANTA 2

simbolo	cota
CAJA GENERAL DE PROTECCIÓN	+2,00
LÍNEA REPARTIDORA	
CENTRALIZACIÓN CONTADORES	
CANALIZACIÓN DERIVACIONES	
CUADRO DISTRIBUCIÓN	+2,00
INSTALACIÓN INTERIOR	
CAJA DERIVACIÓN	+2,30
PULSADOR	+1,10
ZUMBADOR	+2,30
INTERRUPTOR	+1,10
CONMUTADOR	+1,10
ENCHUFE	+0,20 y baño +1,10
ALUMBRADO ESCALERA	
TOMA DE TIERRA	

APARATOS SERIE "SIMON" 32-SUPER

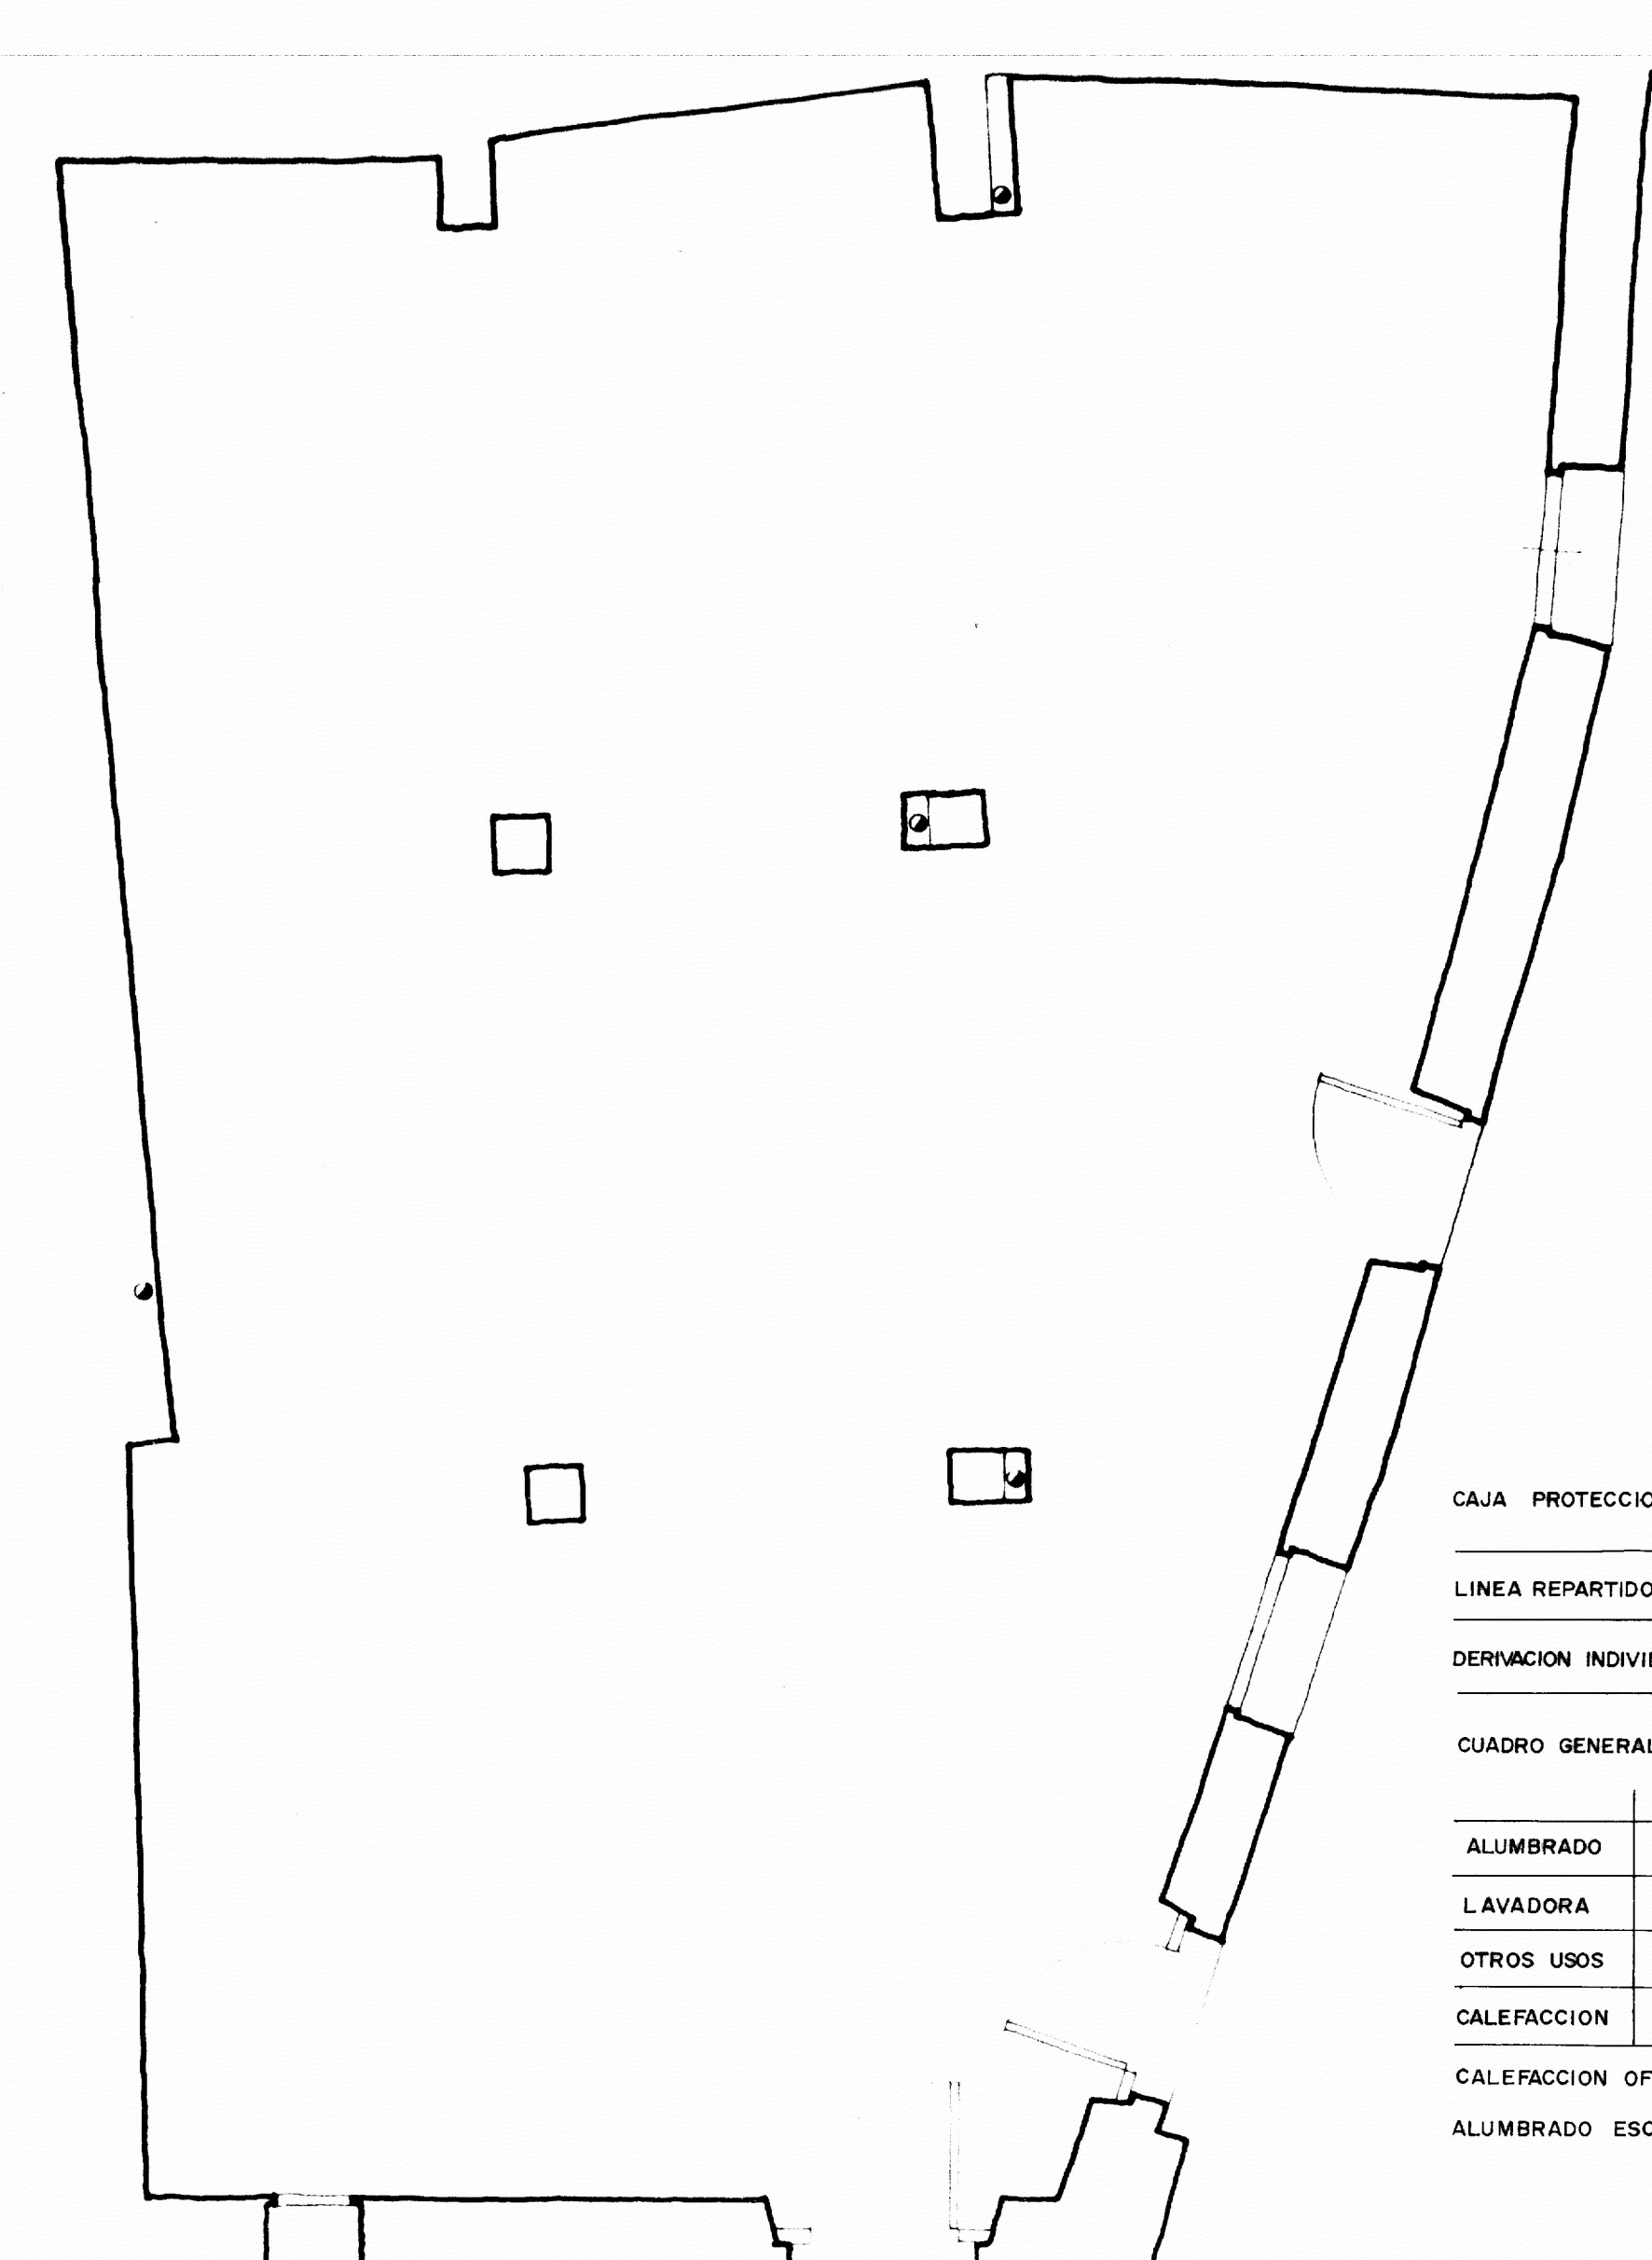

PLANTA 1

carga	tubo	fases	neutro y t.
CAJA PROTECCIÓN 160 A			
LÍNEA REPARTIDORA 60 KW	Ø 80 mm	35 mm²	16 mm²
DERIVACIÓN INDIVIDUAL 40 A	Ø 25 mm	10 mm²	10 mm²
CUADRO GENERAL diferencial 40 A			
ALUMBRADO 10 A	15 mm²	Ø 13	
LAVADORA 20 A	4 mm²	Ø 16	
OTROS USOS 16 A	2'5 mm²	Ø 13	
CALEFACCIÓN 25 A	6 mm²	Ø 23	
CALEFACCIÓN OFICINA 25 KW			
ALUMBRADO ESCALERA 15 mm²	Ø 9		

REFORMA EN EDIFICIO DE LA PLAZA DE ALBARRACIN

PR 7 PLANTAS ELECTRICIDAD ESCALA 1/50

PROYECTO DE LA PLAZA DE ALBARRACIN Y PLANTA DE ALBARRACIN DE ZARAGOZA, ARQUITECTO Y ARQUITECTA

0

5

10

20

30

40 m