




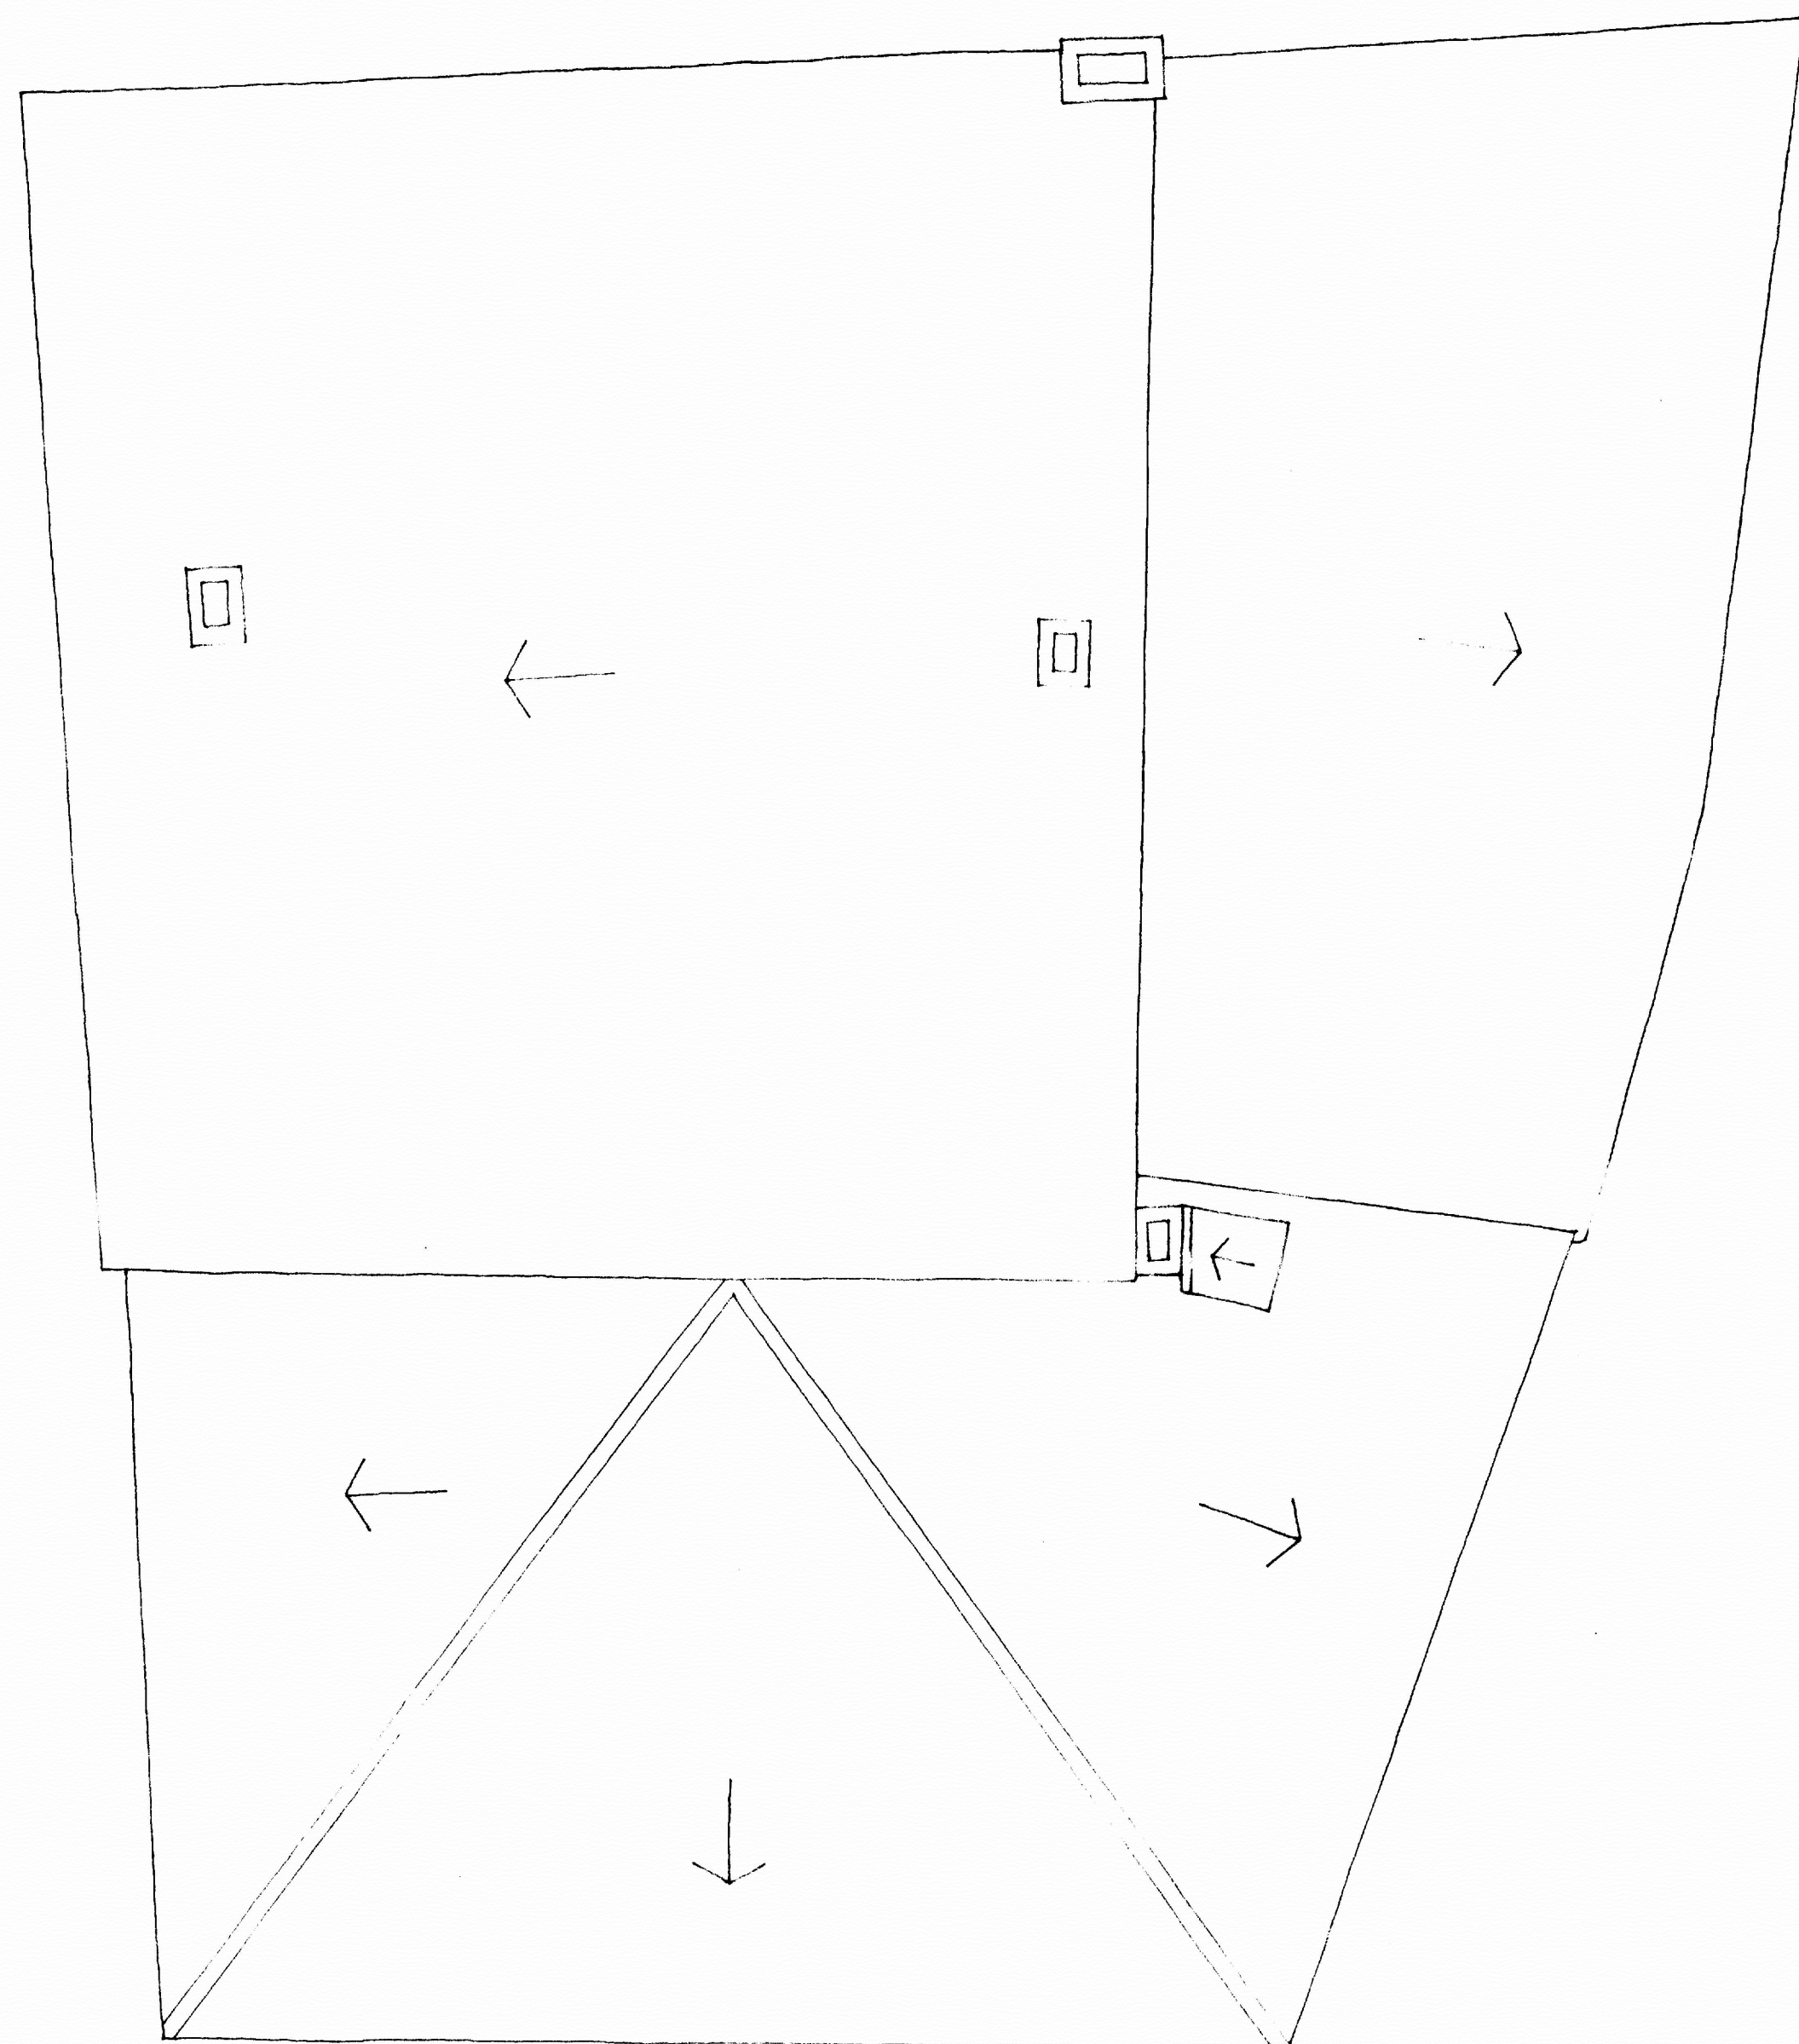


PLANTA DE CUBIERTAS

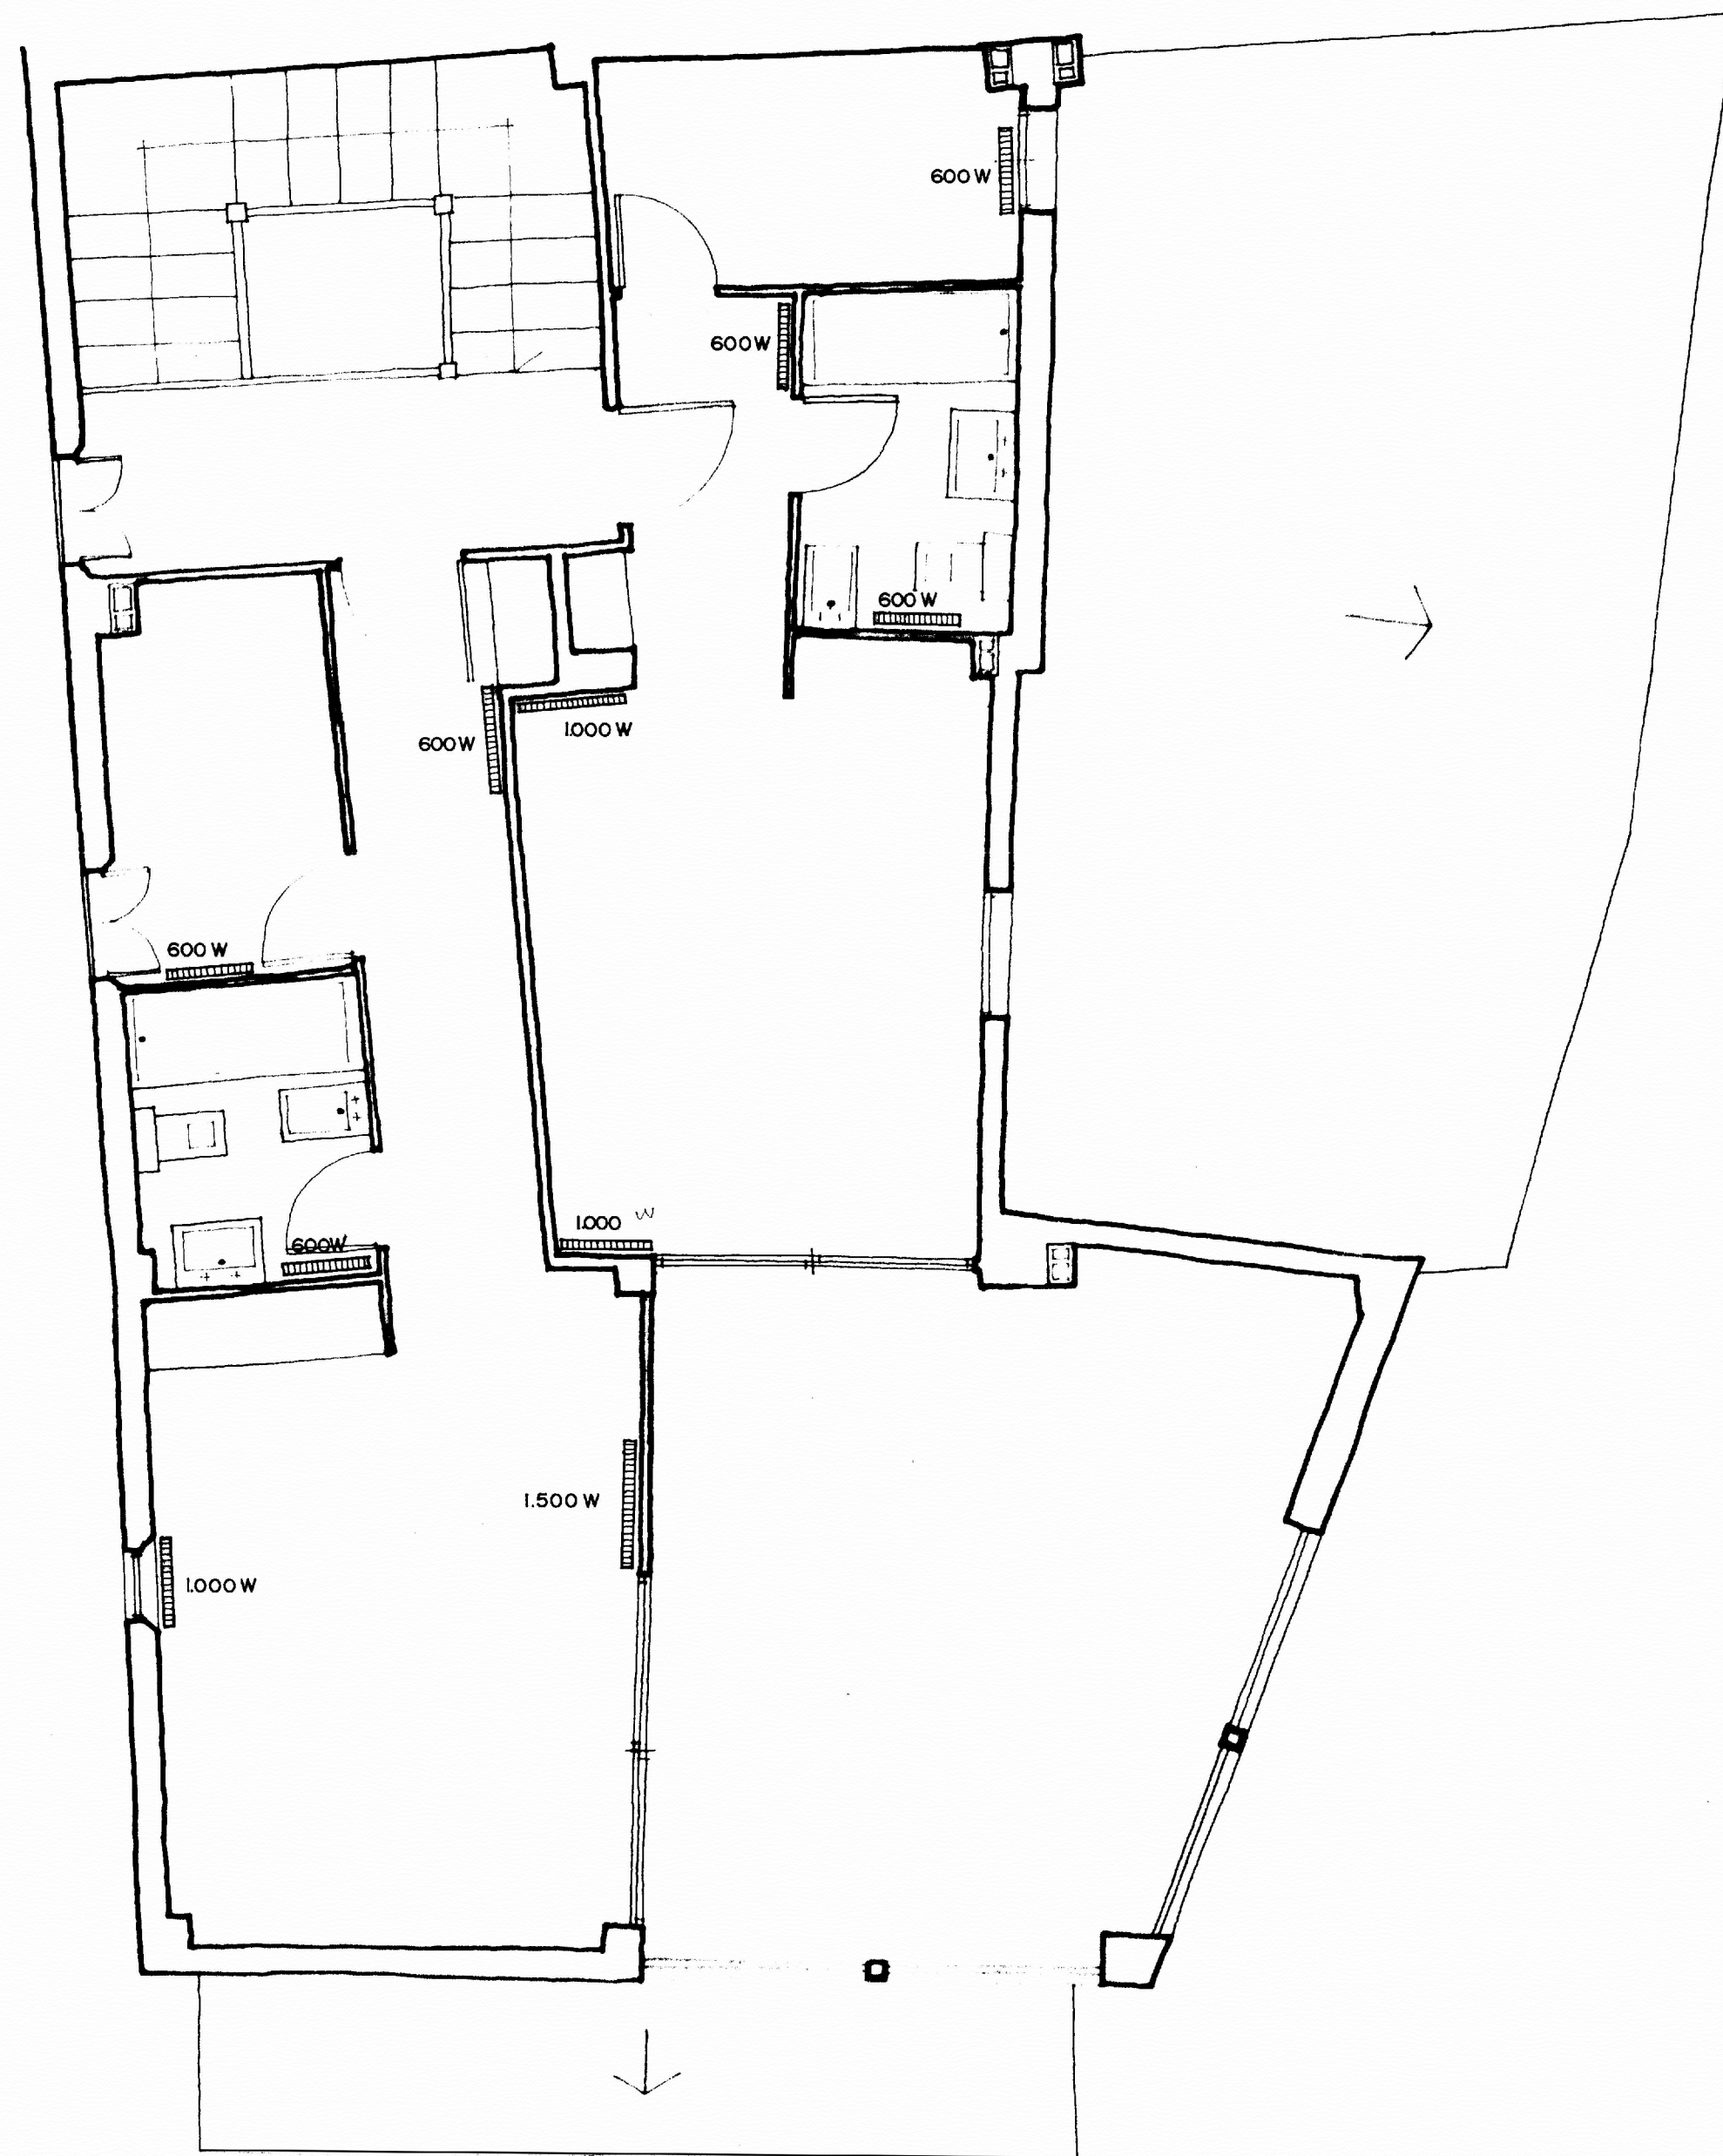


PLANTA 5

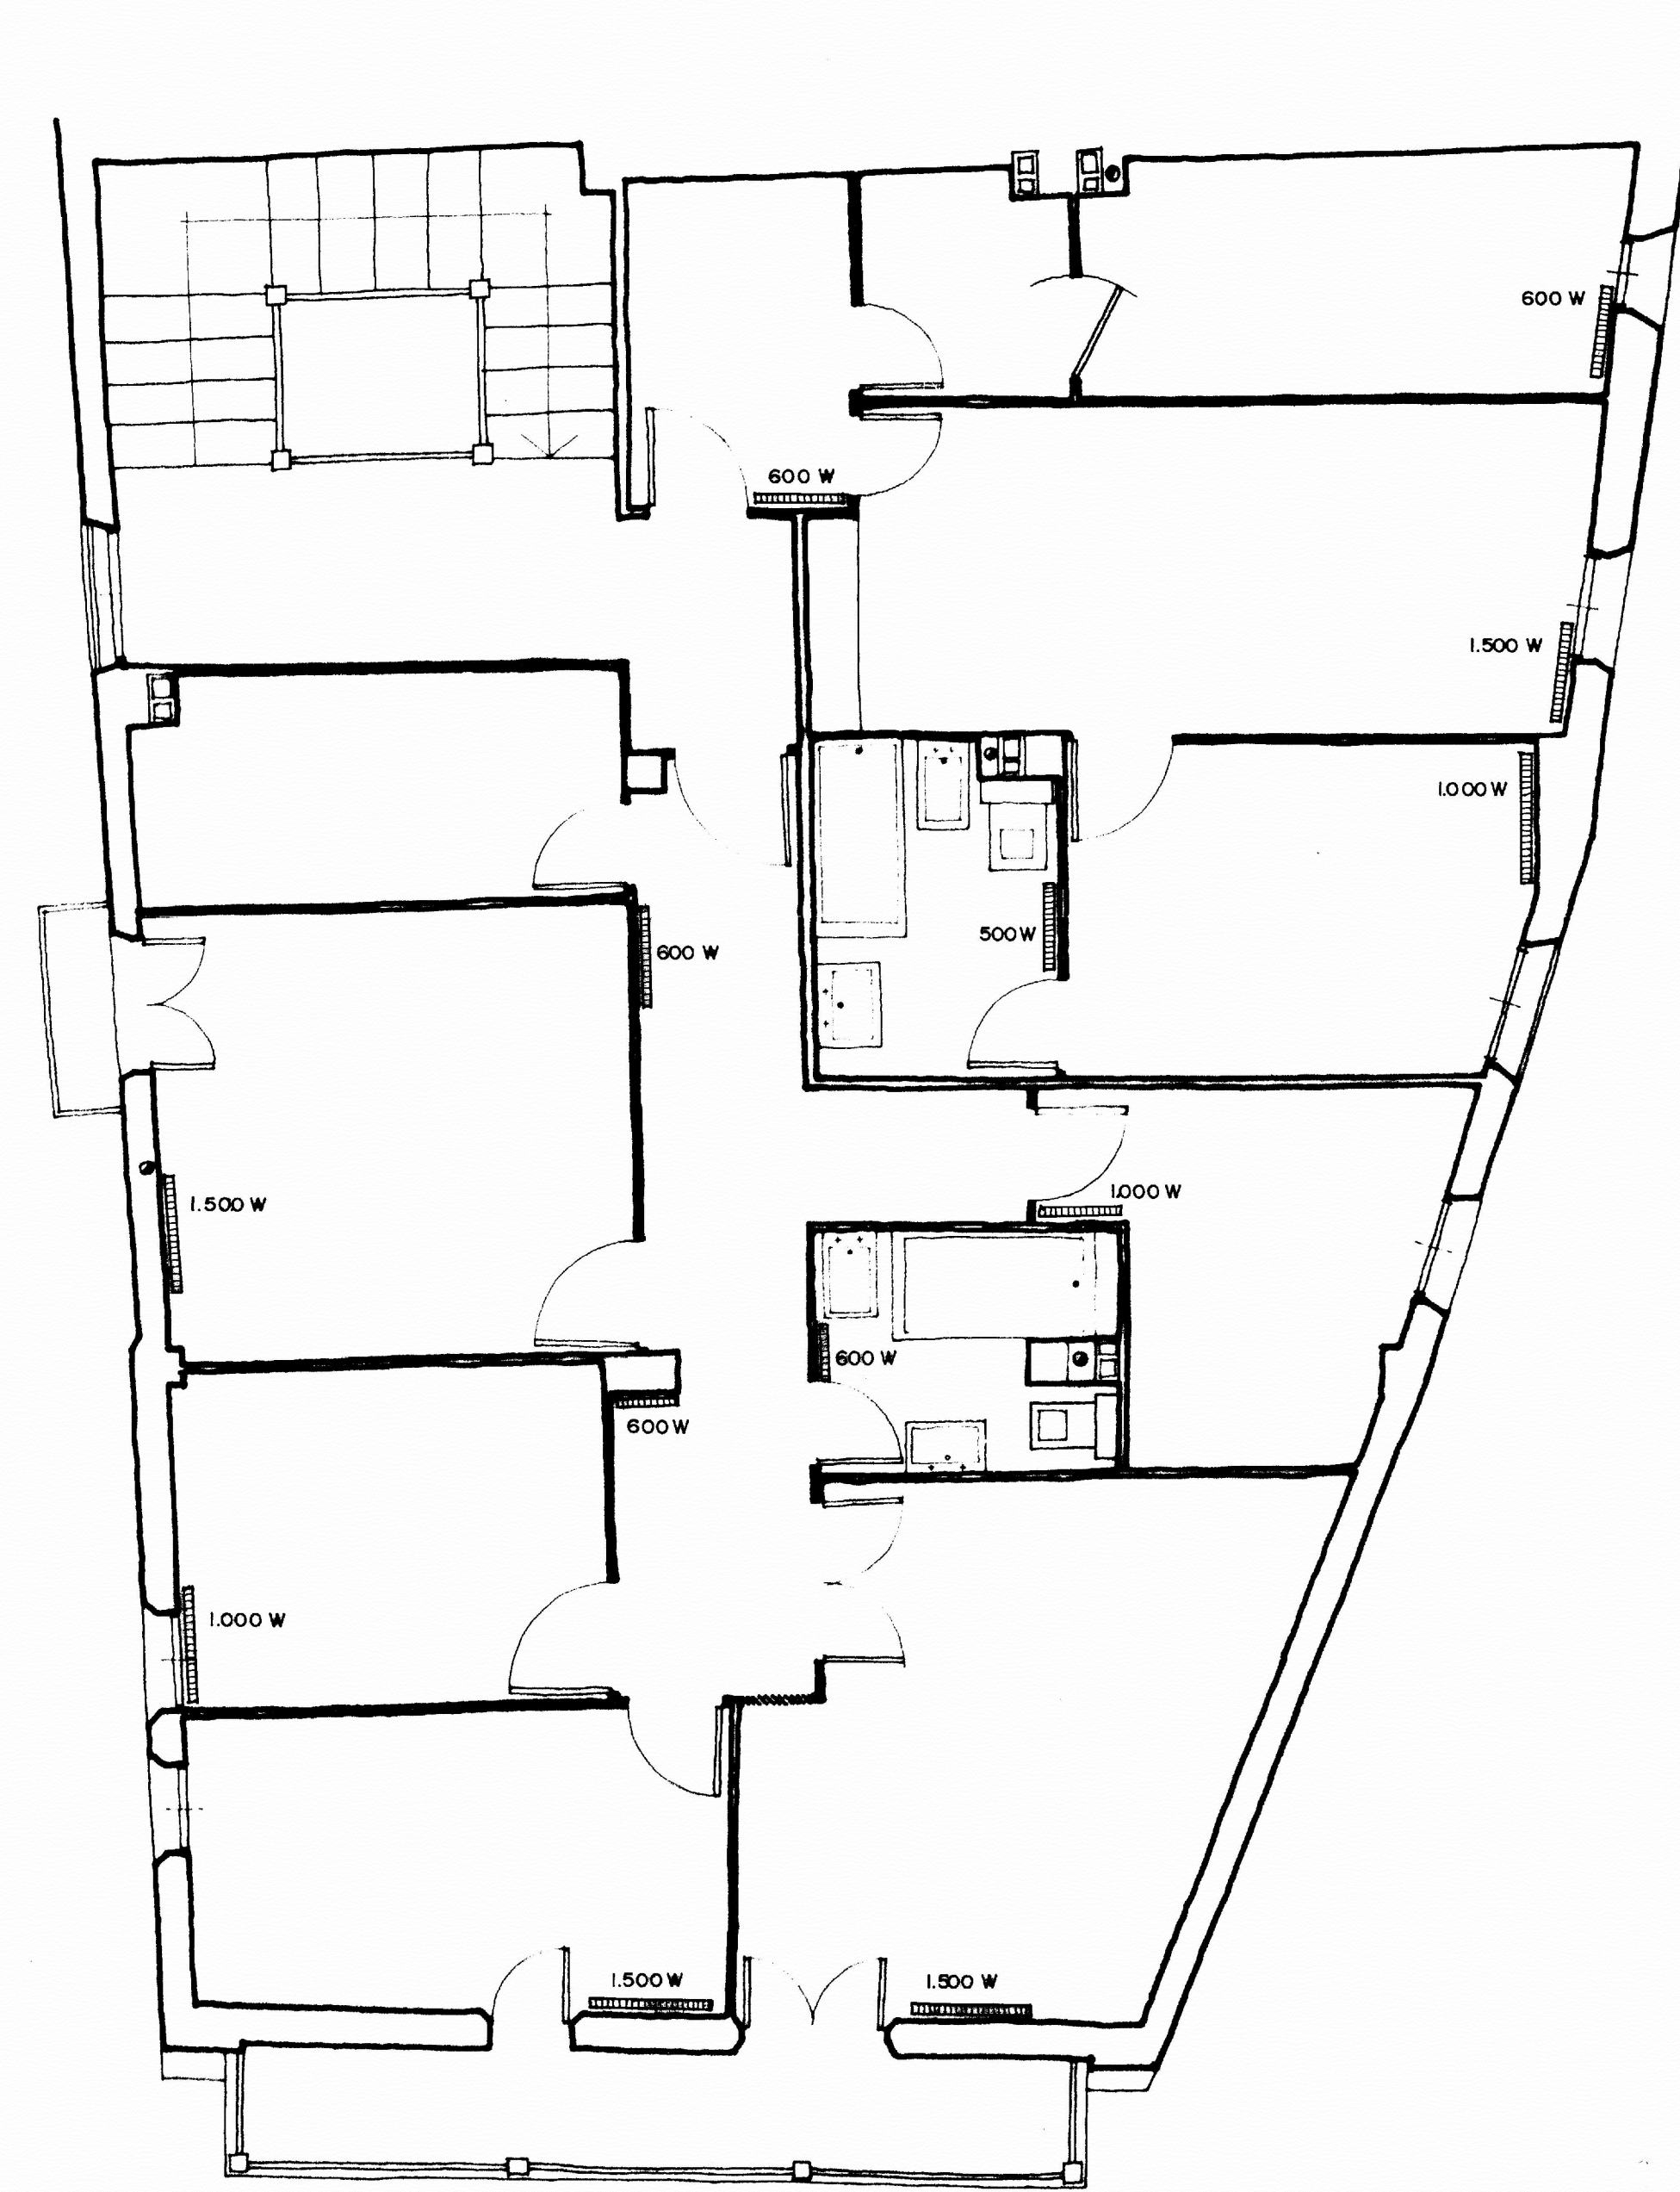



PLANTA 4

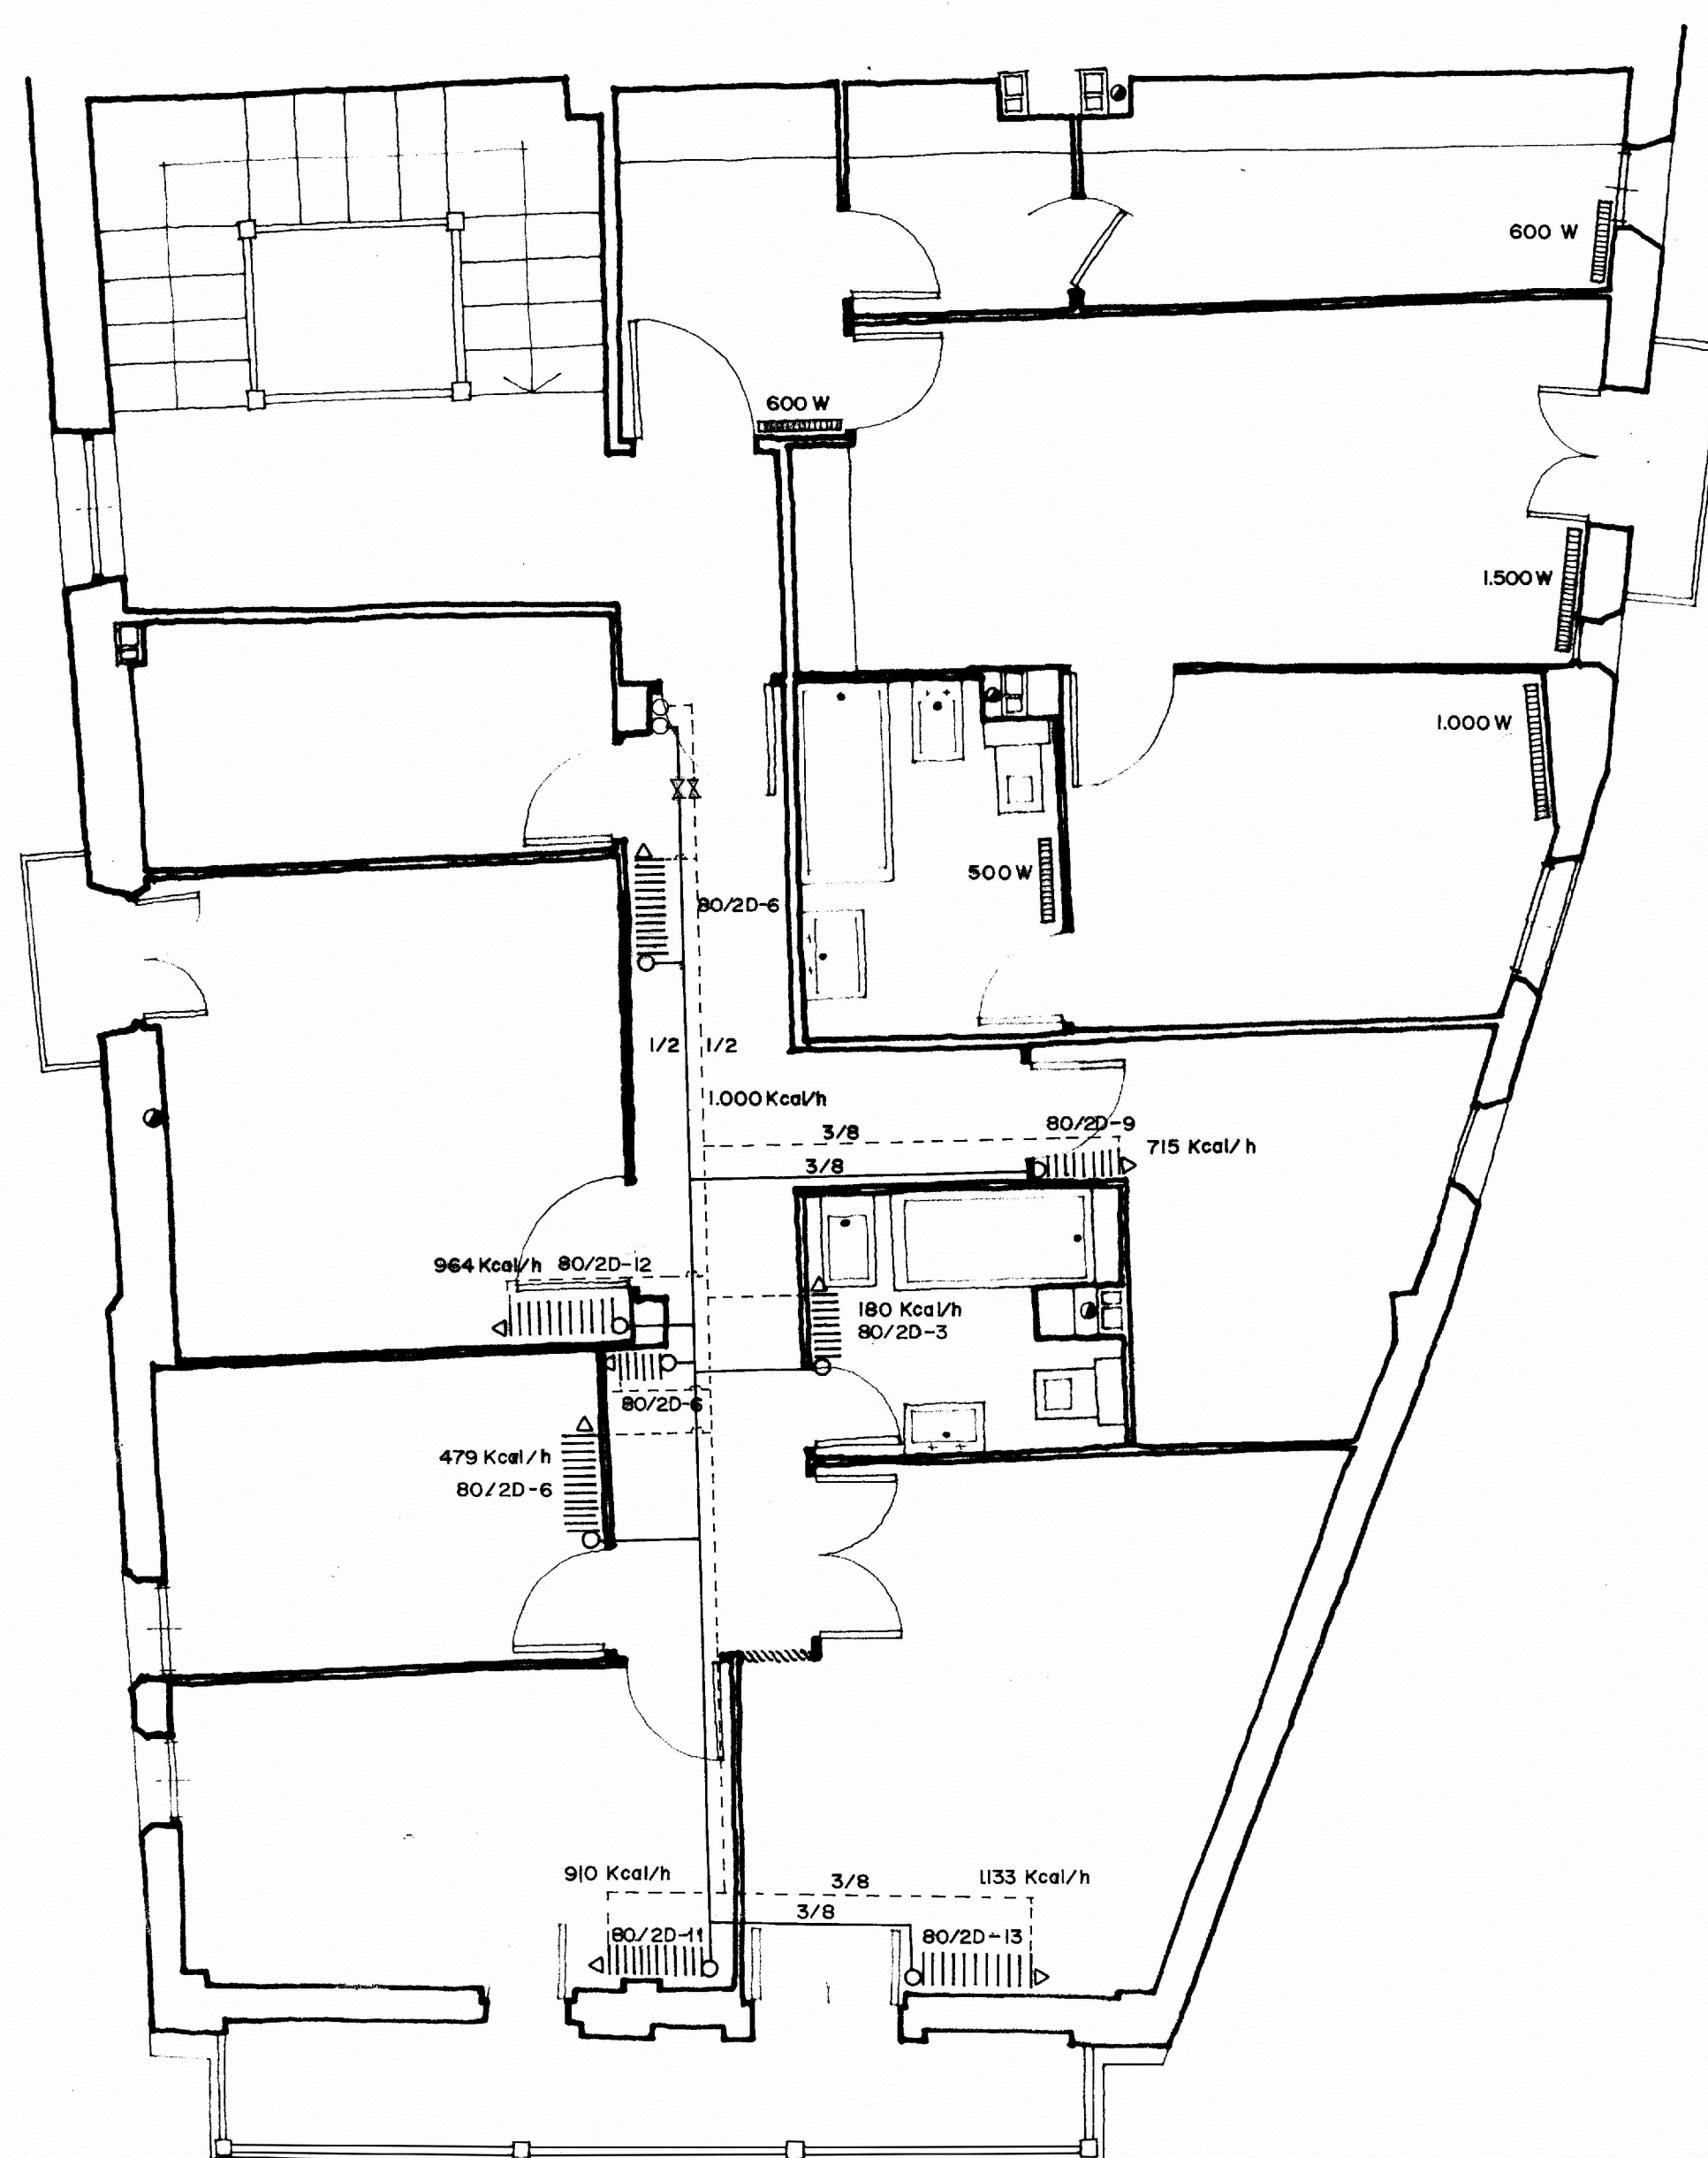

PLANTA 3

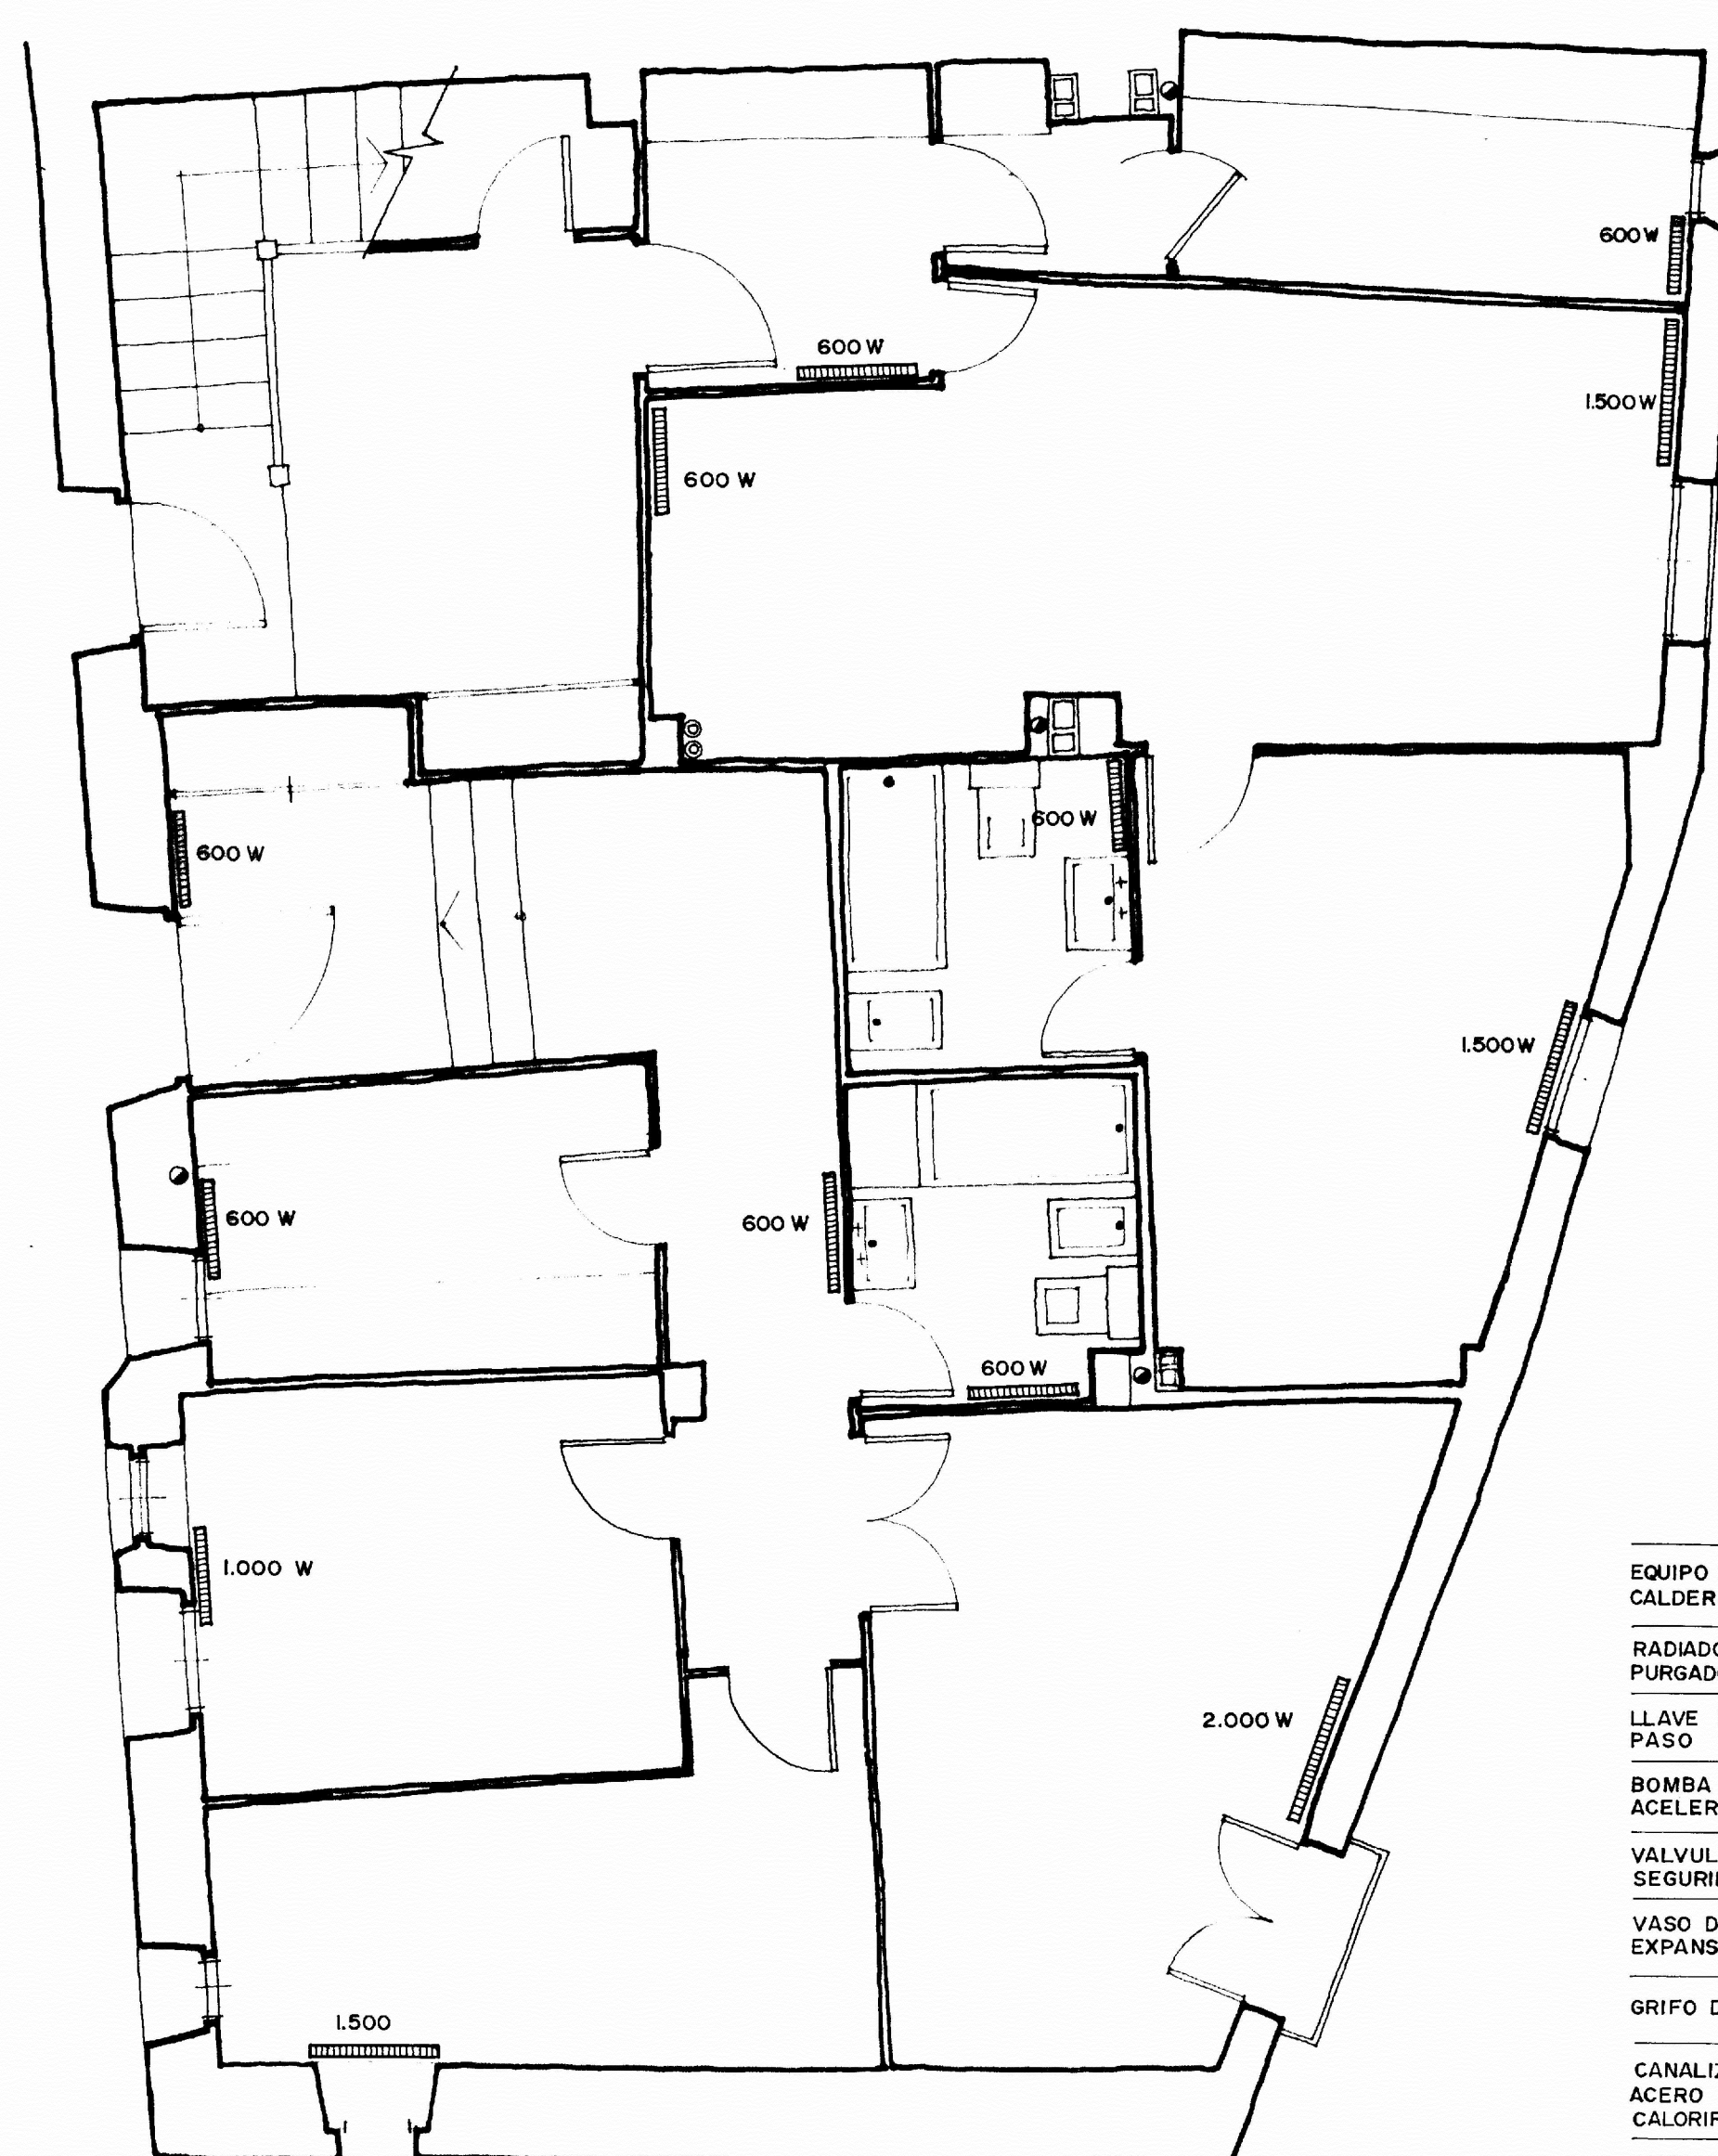

PLANTA 2

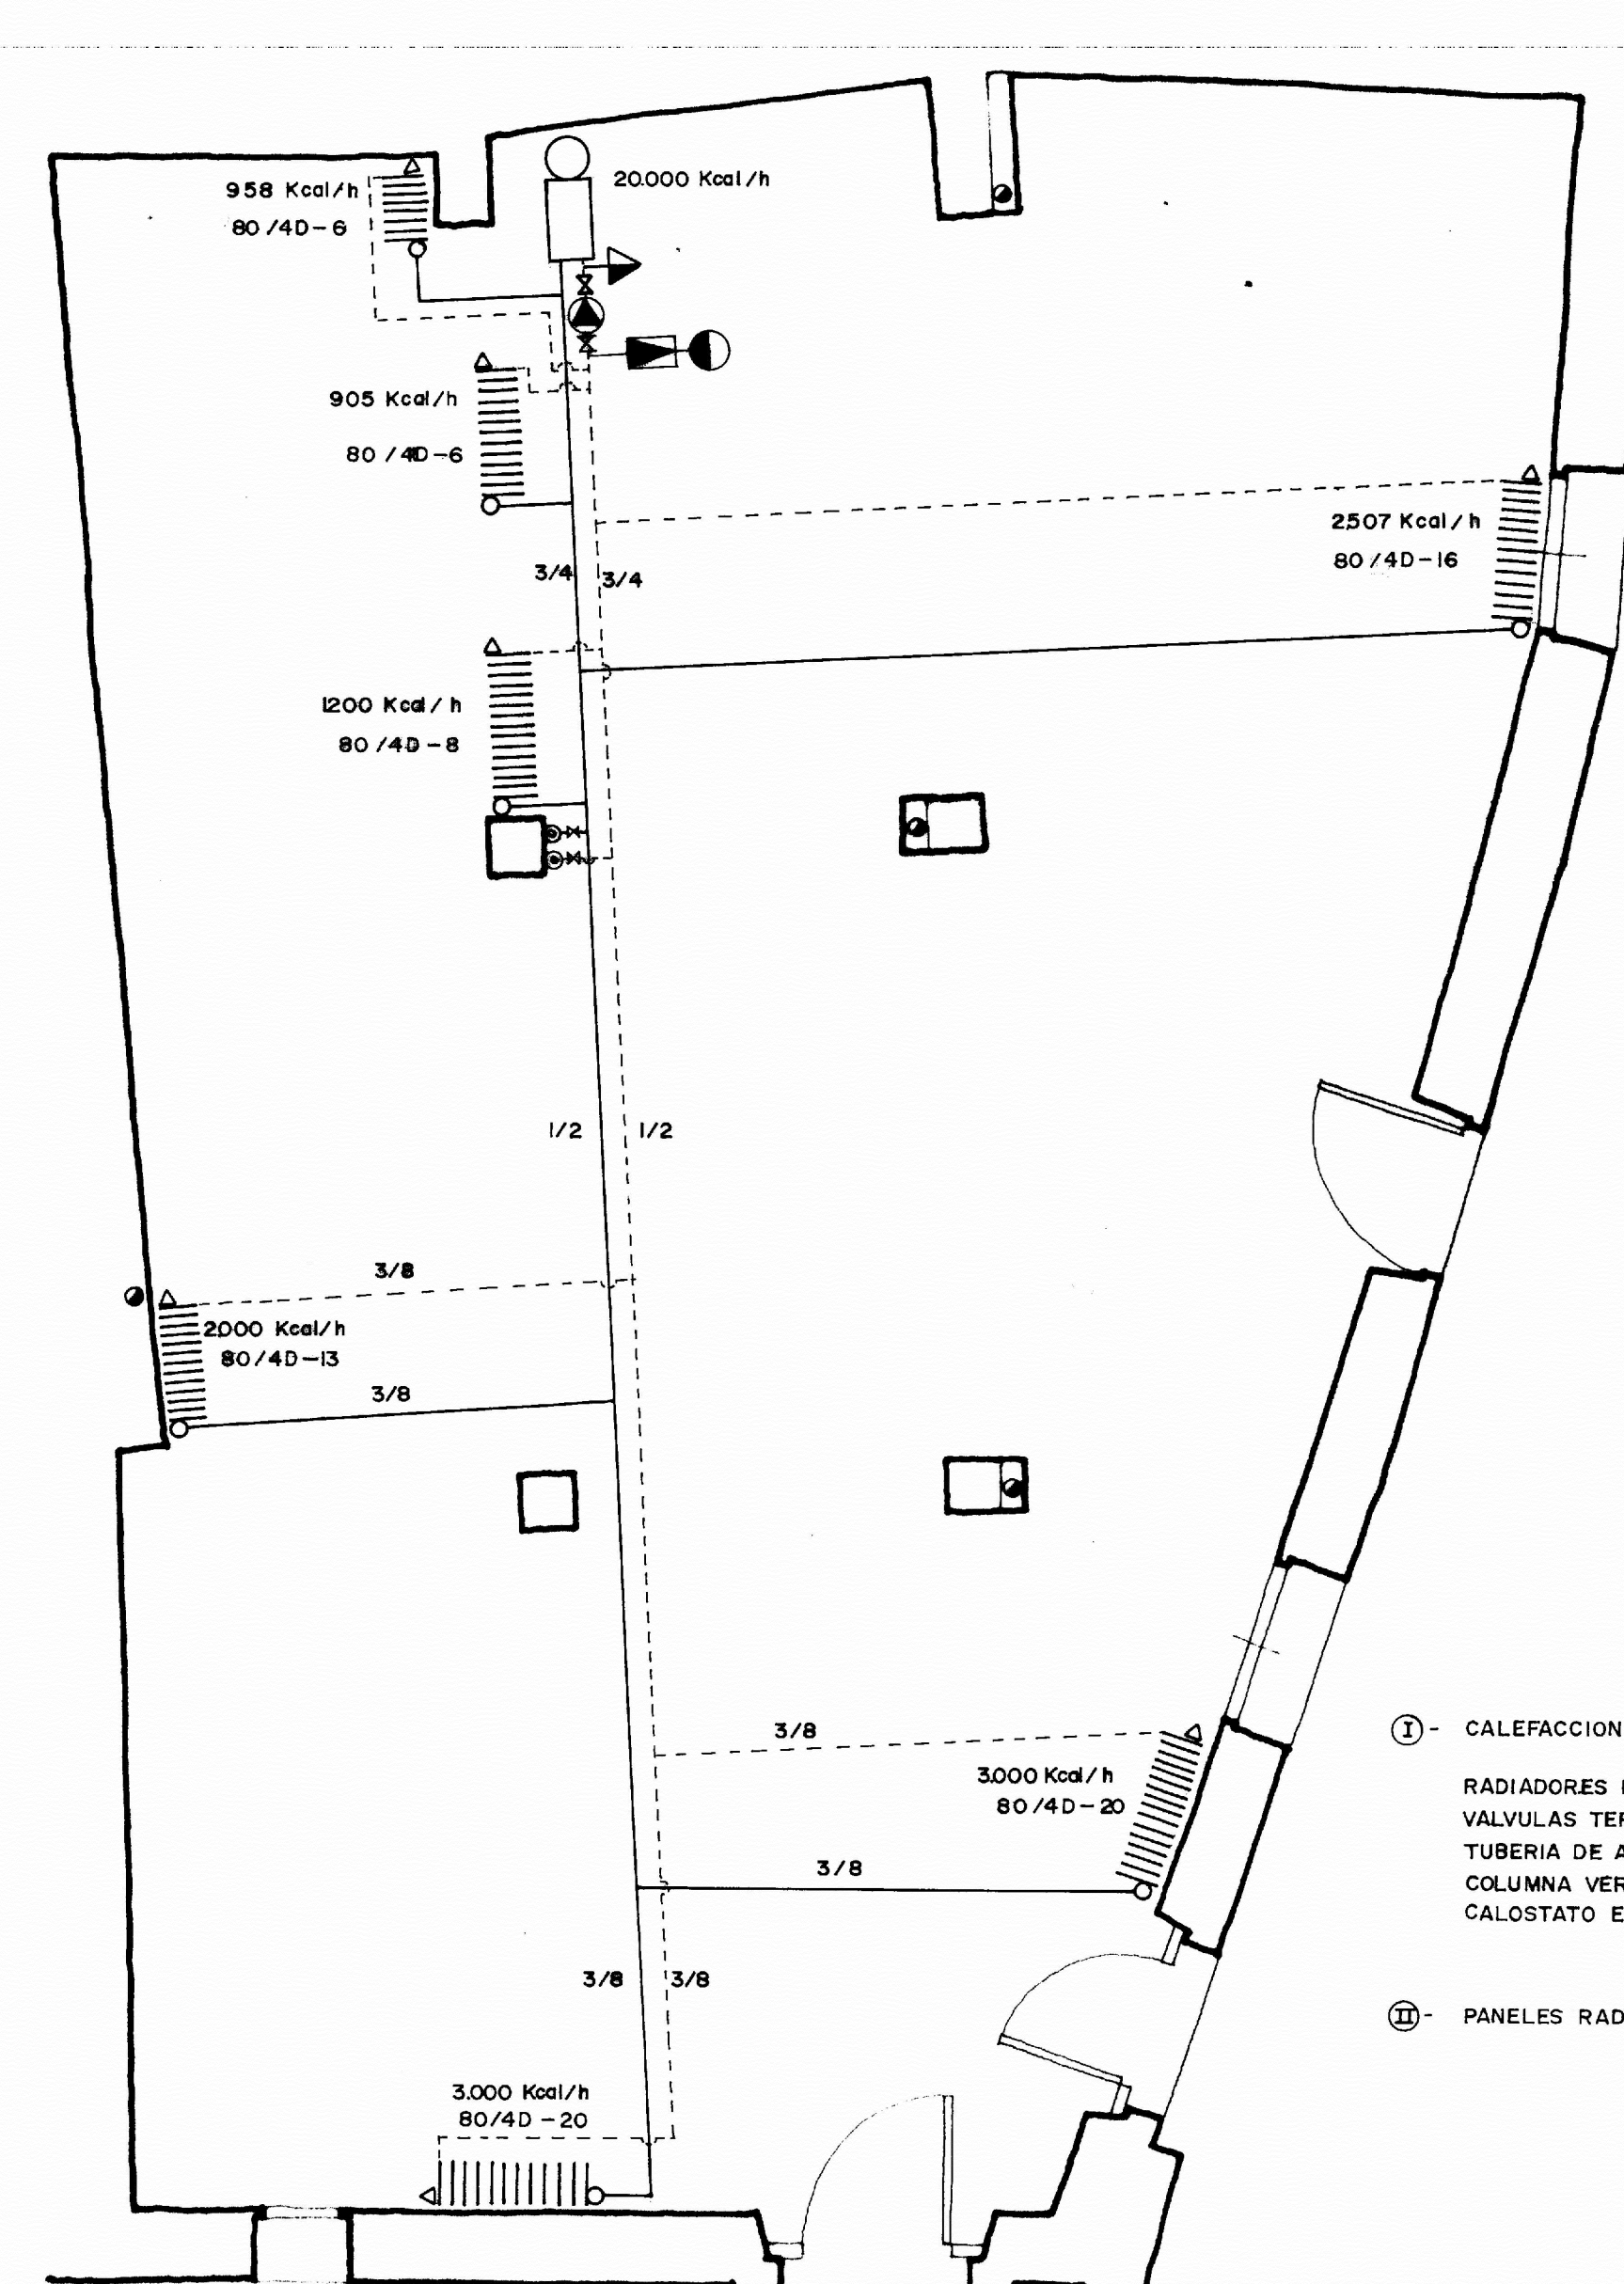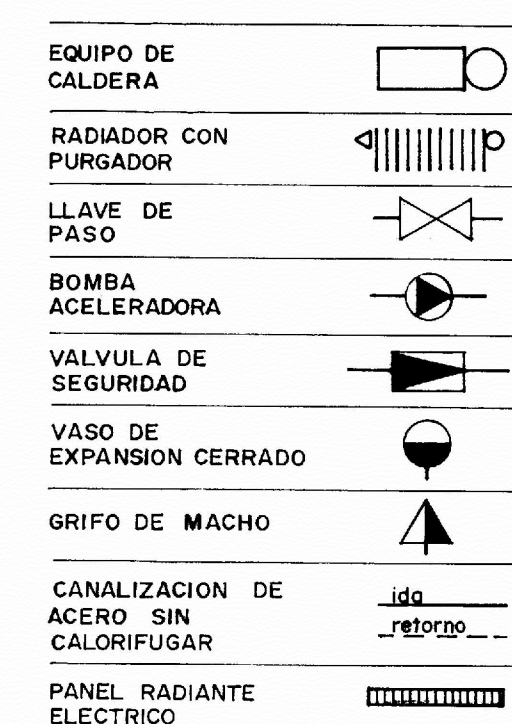

PLANTA 1

- ① - CALEFACCION DE AGUA:
 RADIADORES ROCA DE FUNDICION mod DUBA
 VALVULAS TERMOSTATICAS EN CADA RADIADOR
 TUBERIA DE ACERO DIN SOLDADA
 COLUMNA VERTICAL CALORIFUGADA
 CALOSTATO ELECTRICO 25 KW
- ② - PANELES RADIANTES ELECTRICOS SOL-THERMIC CON TERMOSTATO

REFORMA EN EDIFICIO DE LA PLAZA DE ALBARRACIN

PR 9 PLANTAS CALEFACCION ESCALA 1/50

PROPIEDAD DE LA CAJA DE AHORROS Y MONTE DE PIEDAD
 DE ZARAGOZA, ARAGON Y RIOJA A. ALMAGRO / ARO.
 ENERO 1978