


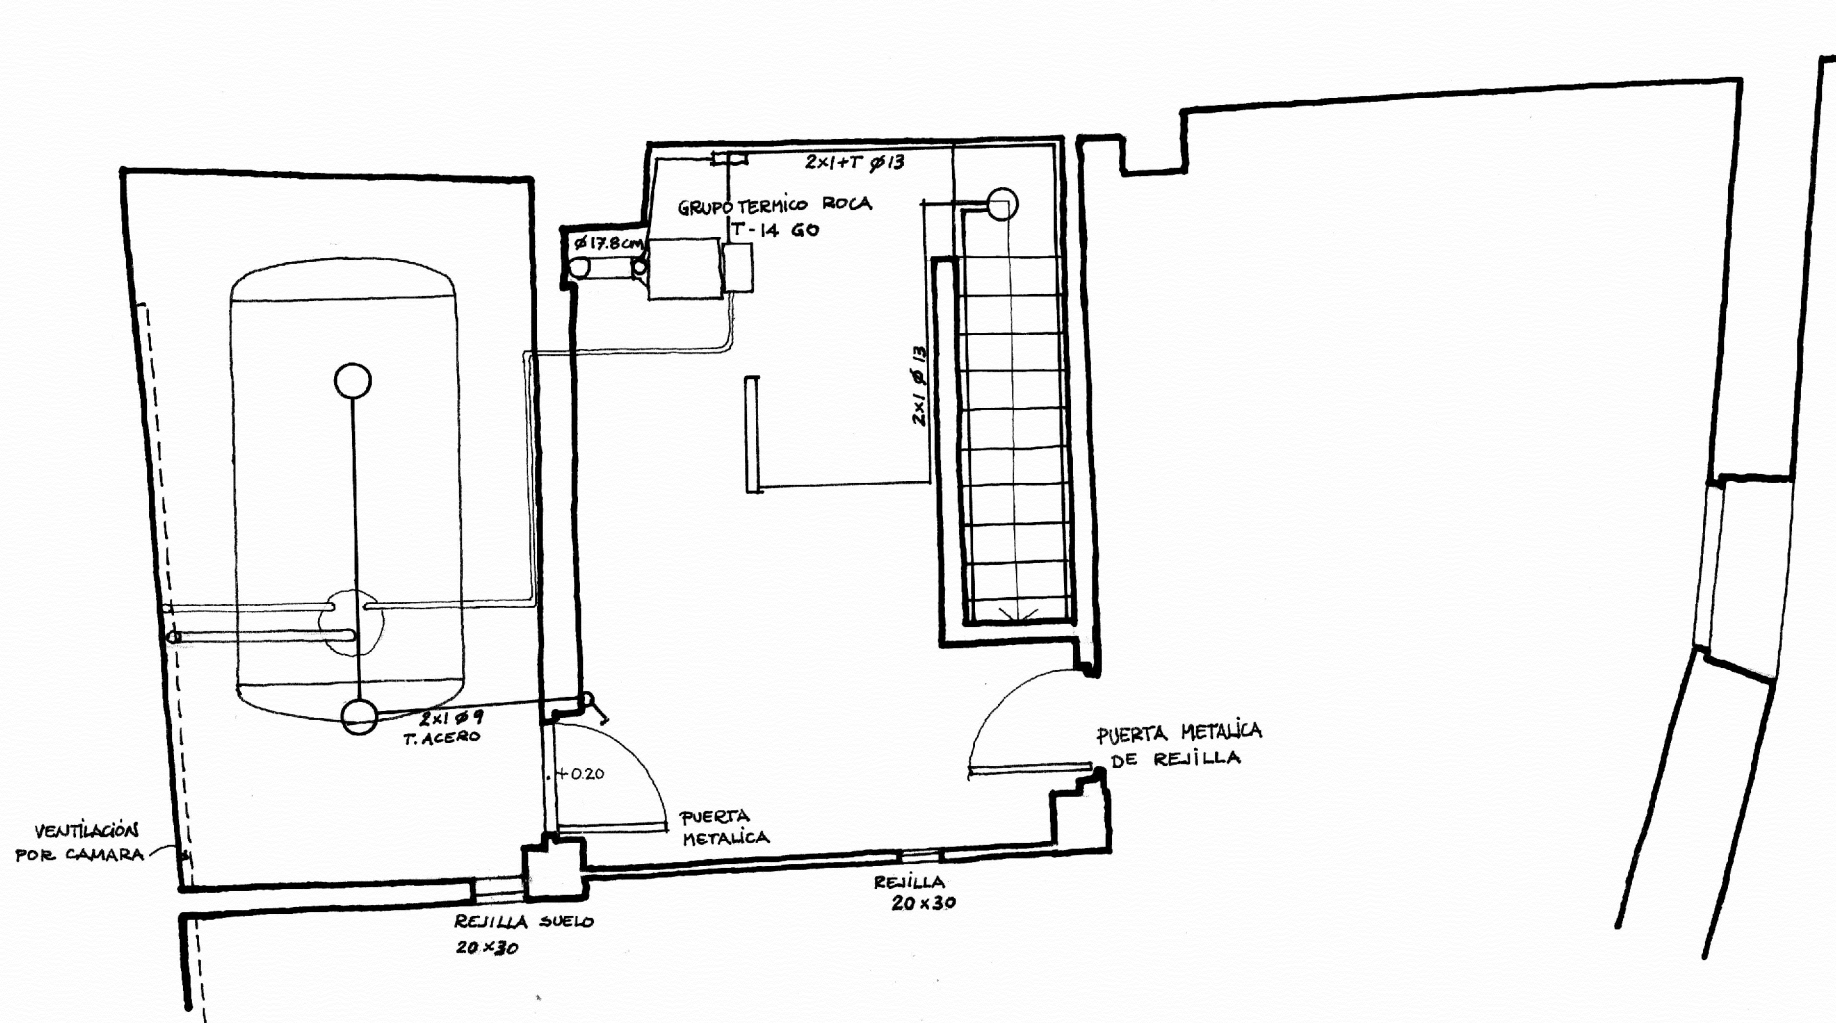

0 5m

REFORMA EN EDIFICIO DE LA PLAZA DE ALBARRACIN

PR 15 PLANTA SOTANO

ESCALA 1/50

PROPIEDAD DE LA CAJA DE AHORROS Y MONTE DE PIEDAD  
DE ZARAGOZA, ARAGON Y RIOJA

A. ALMAGRO / ARQ.

MARZO 1979