



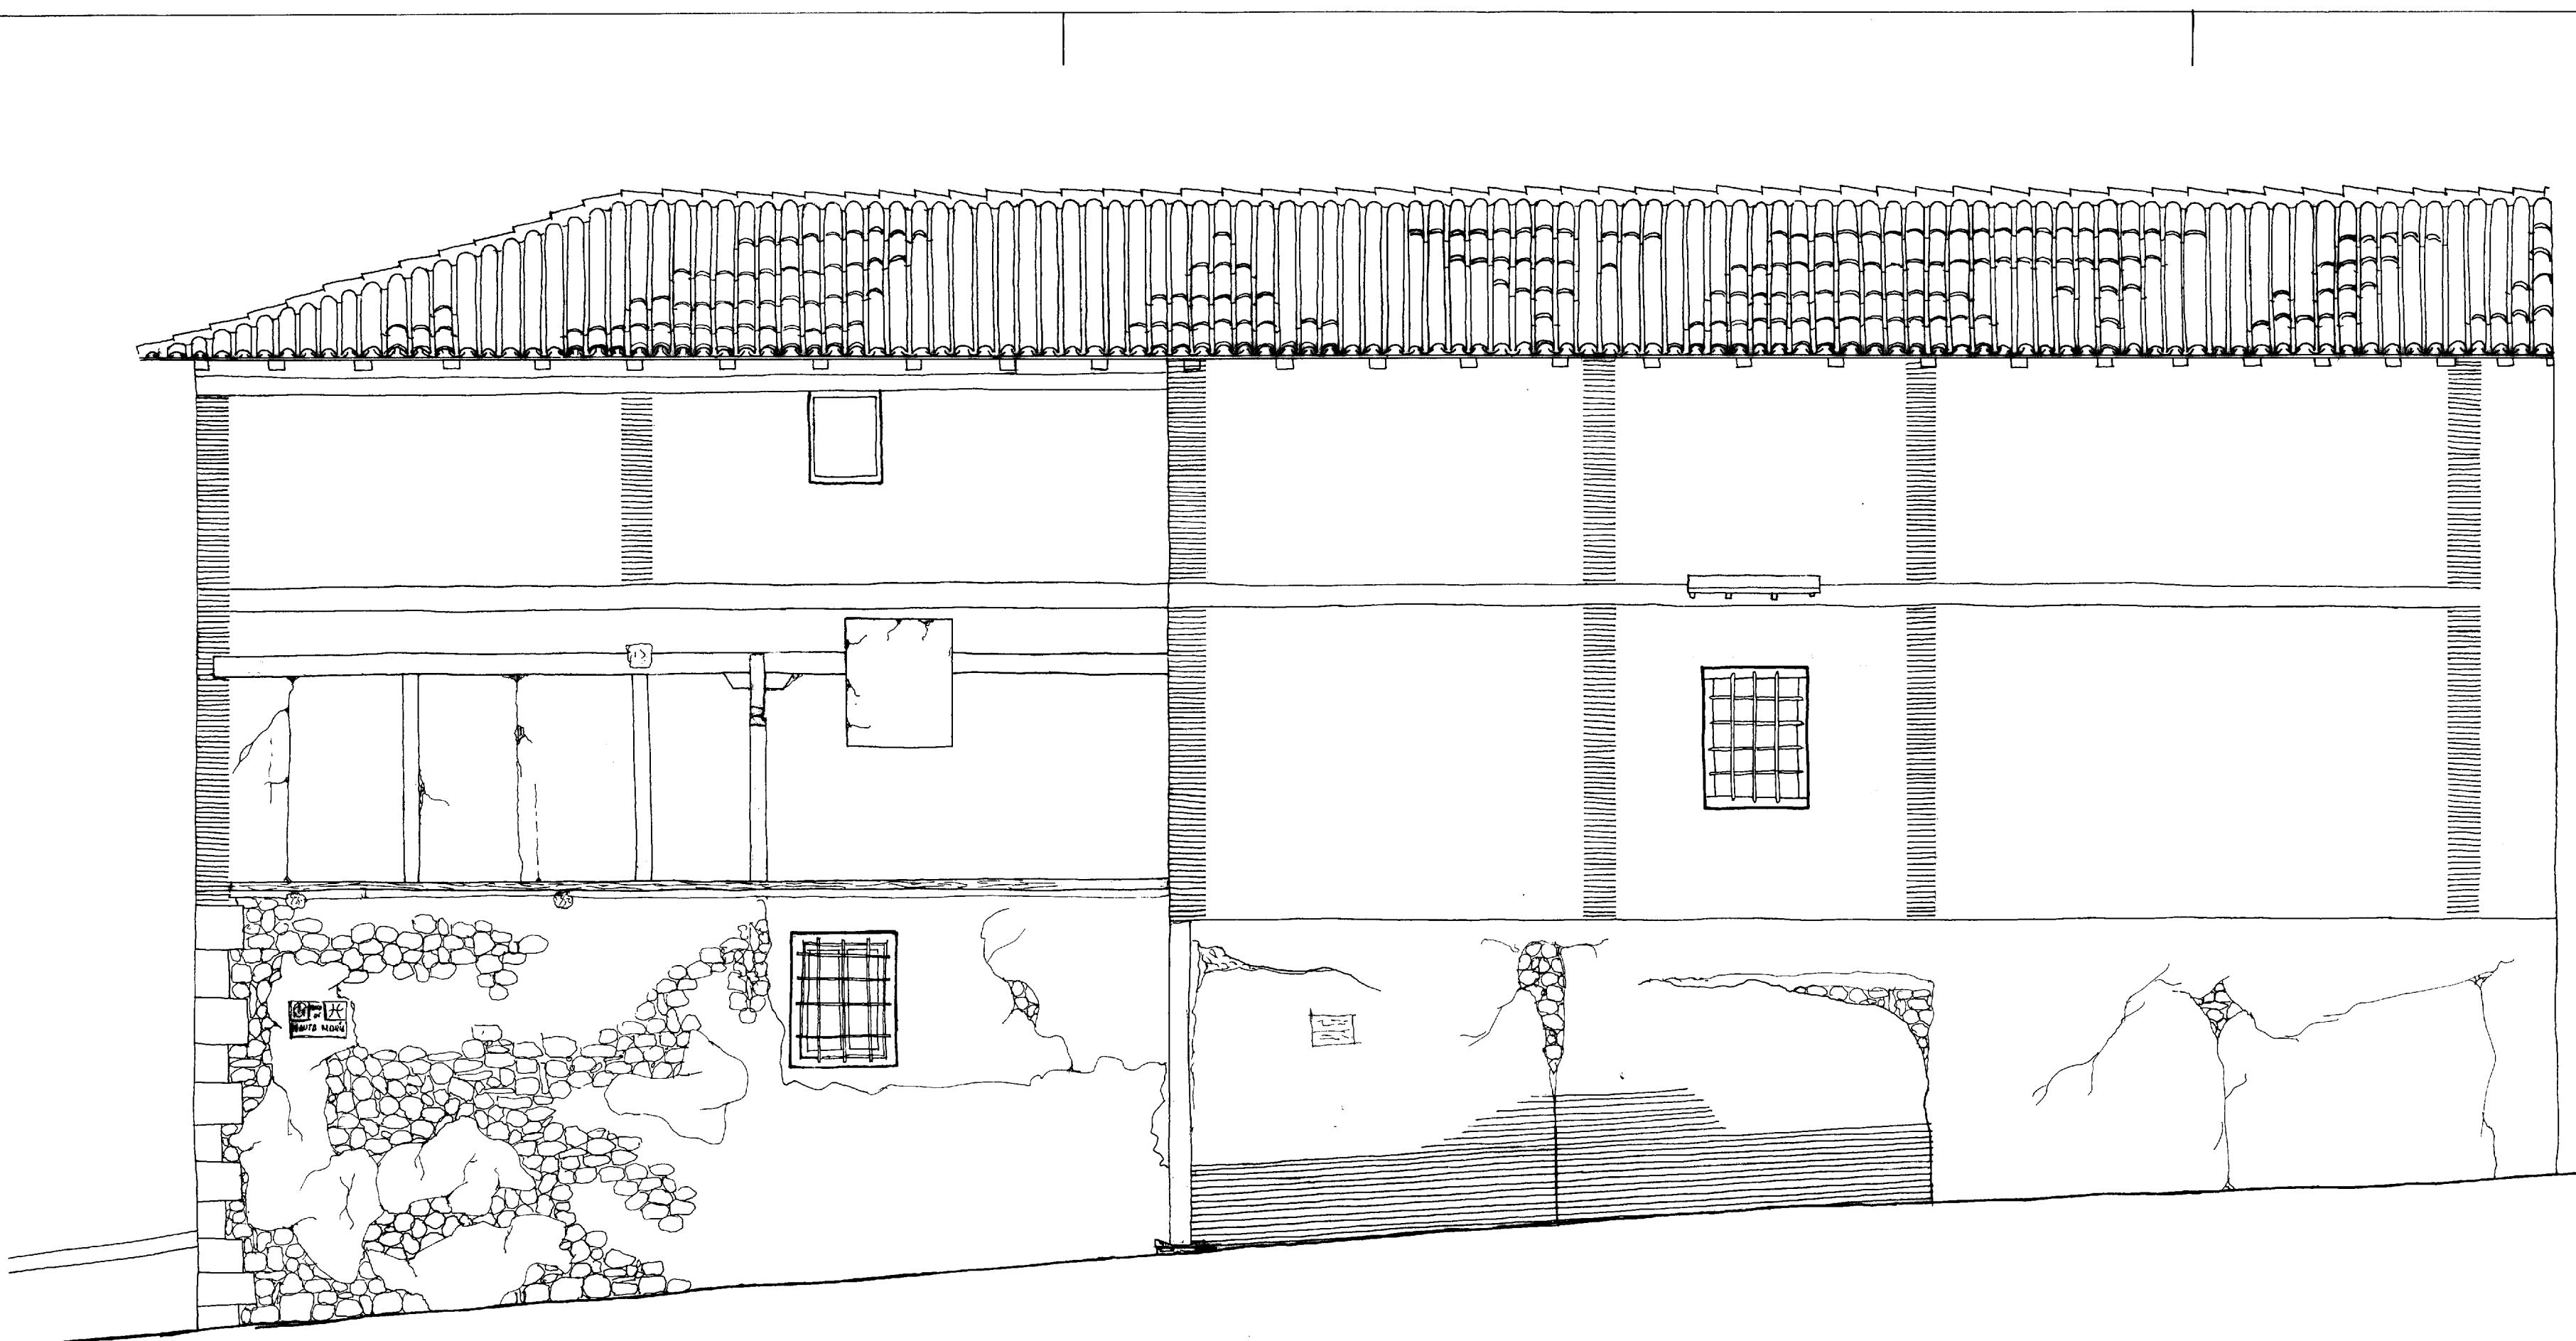

ALZADO OESTE

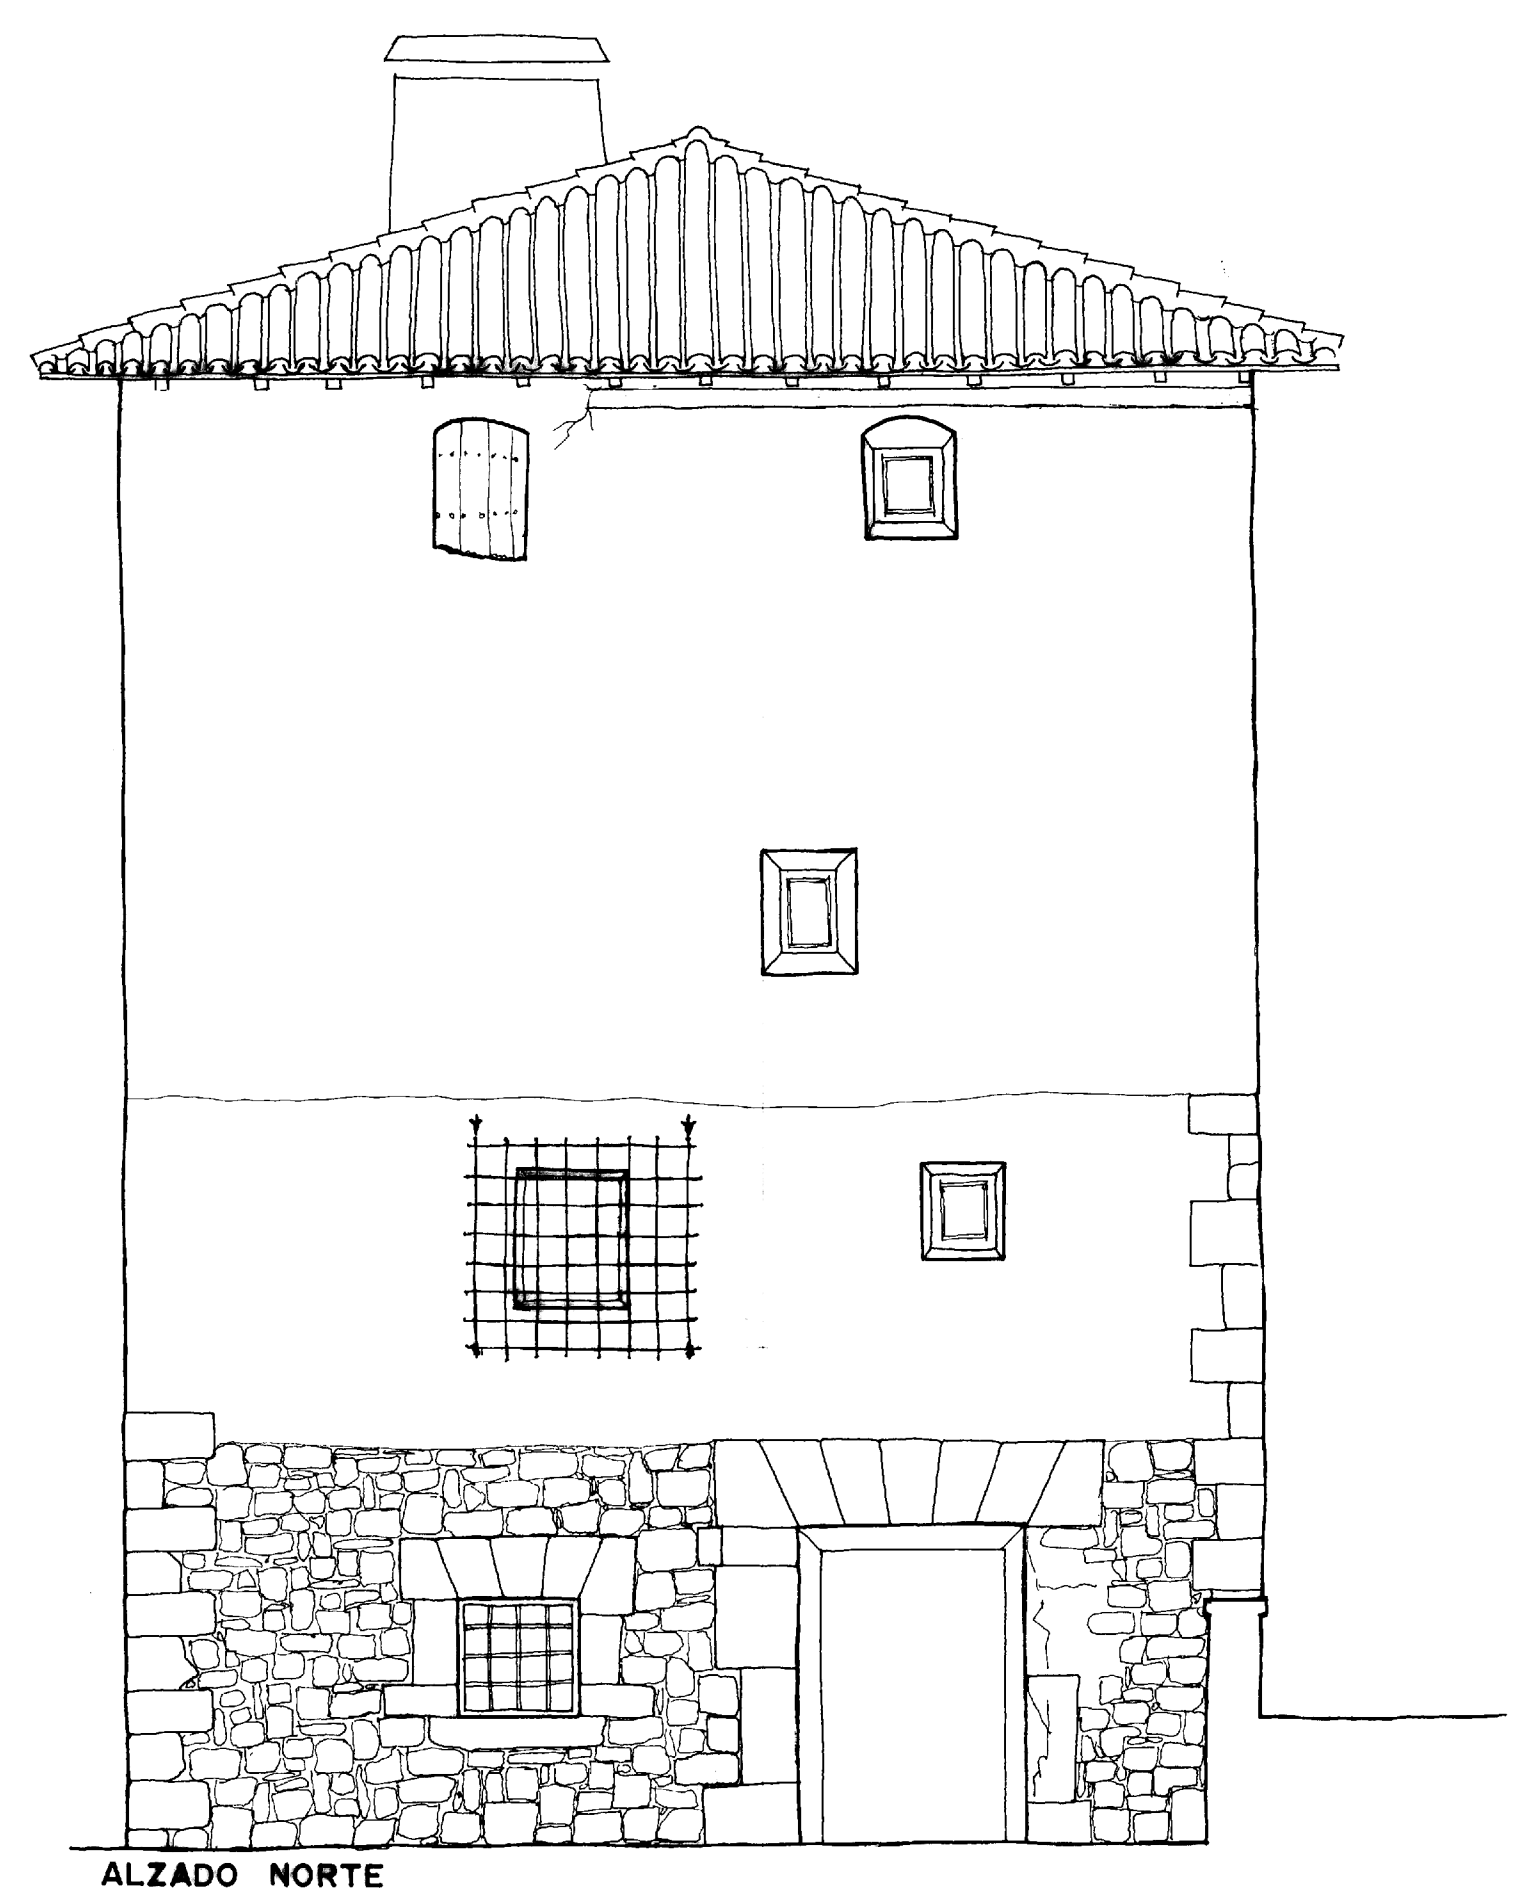

ALZADO NORTE



CASA JUNTO A LA CATEDRAL  
 ESTADO PRIMITIVO  
 ALZADOS E. 1/50  
 A. ALMAGRO JULIO 1974