


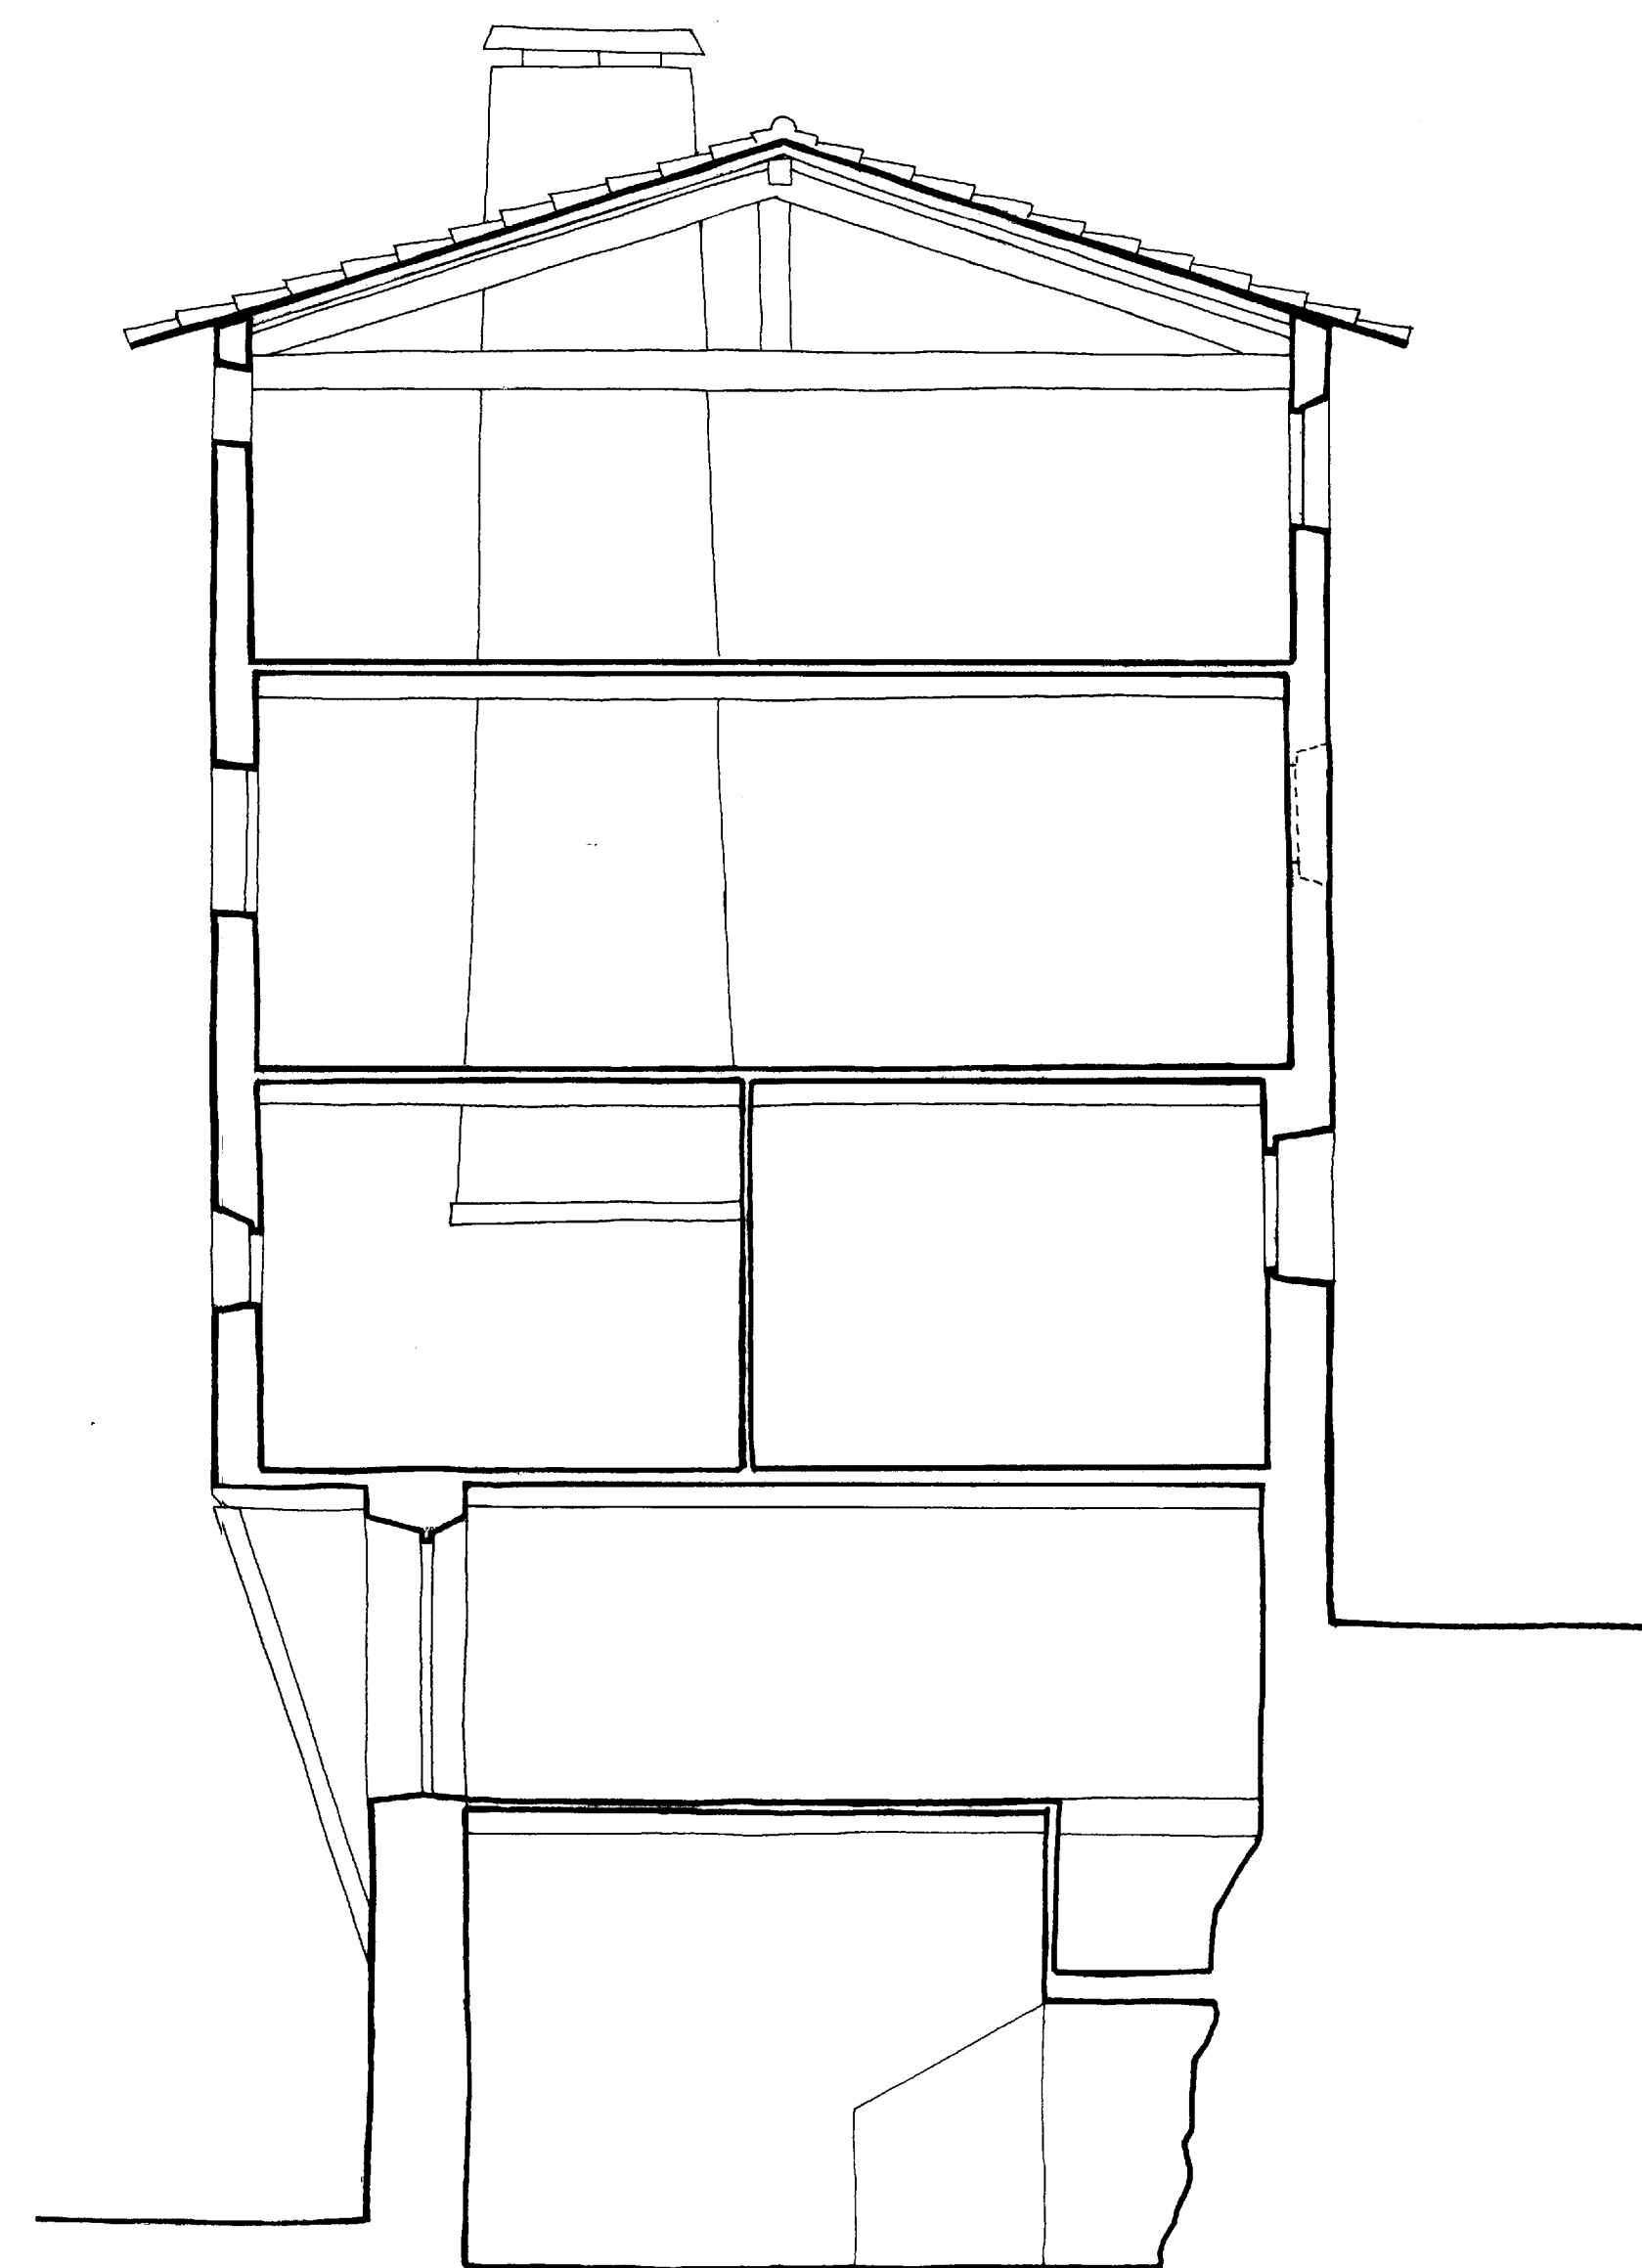

0 5 10 20 30 40 m

CASA JUNTO A LA CATEDRAL
ESTADO PRIMITIVO
ALZADO ESTE Y S. E. 1/50
A. ALMAGRO JULIO 1974