


ALZADO OESTE

0 5 10

20

30 m

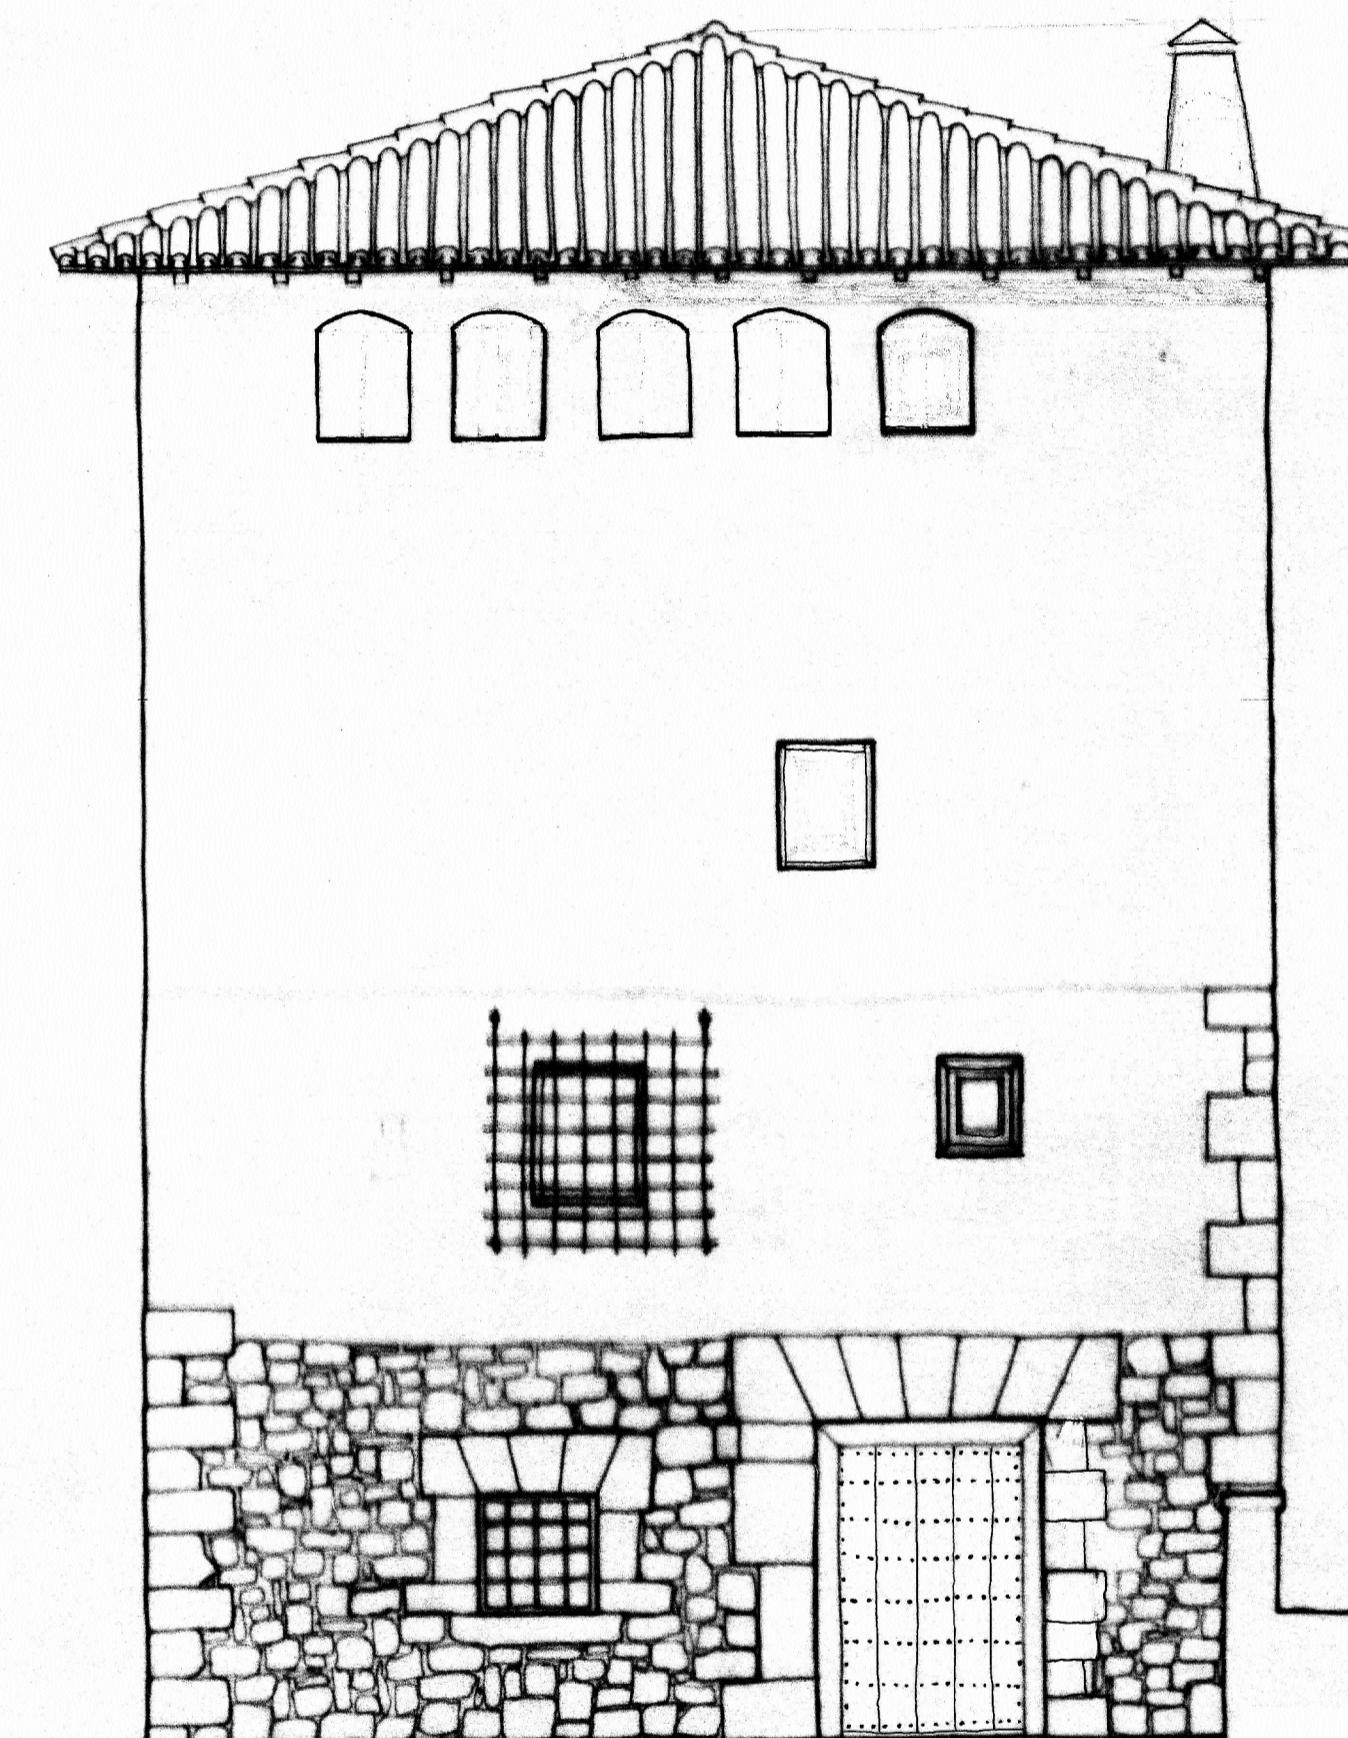

ALZADO NORTE

CASA JUNTO A LA CATEDRAL
RESTAURACION

ALZADOS E. 1/50
A. ALMAGRO JULIO 1974