
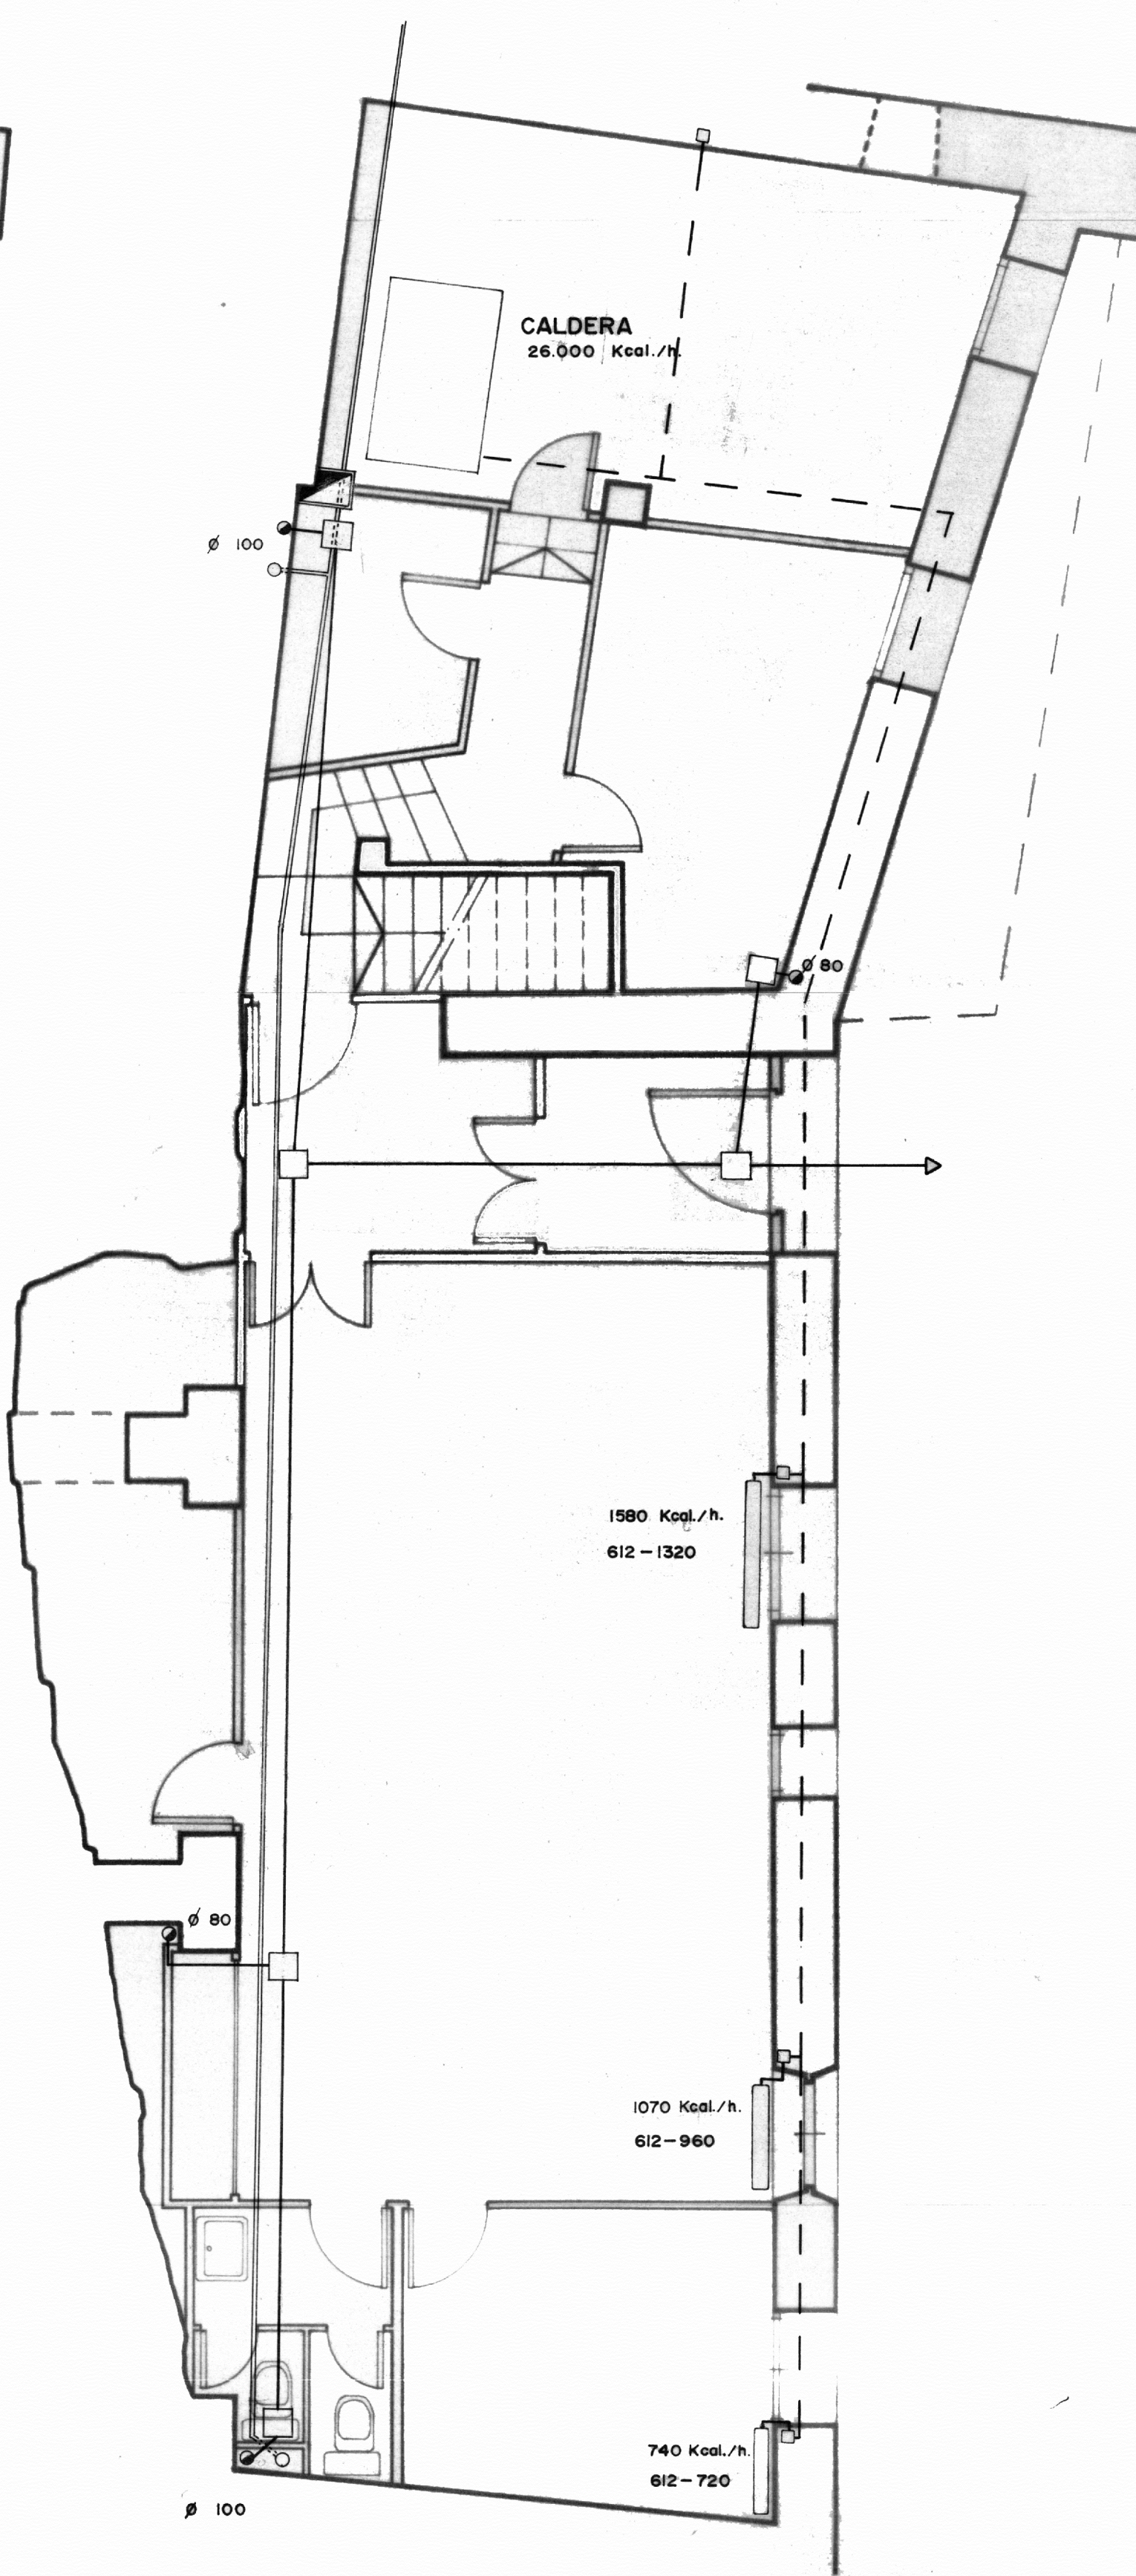
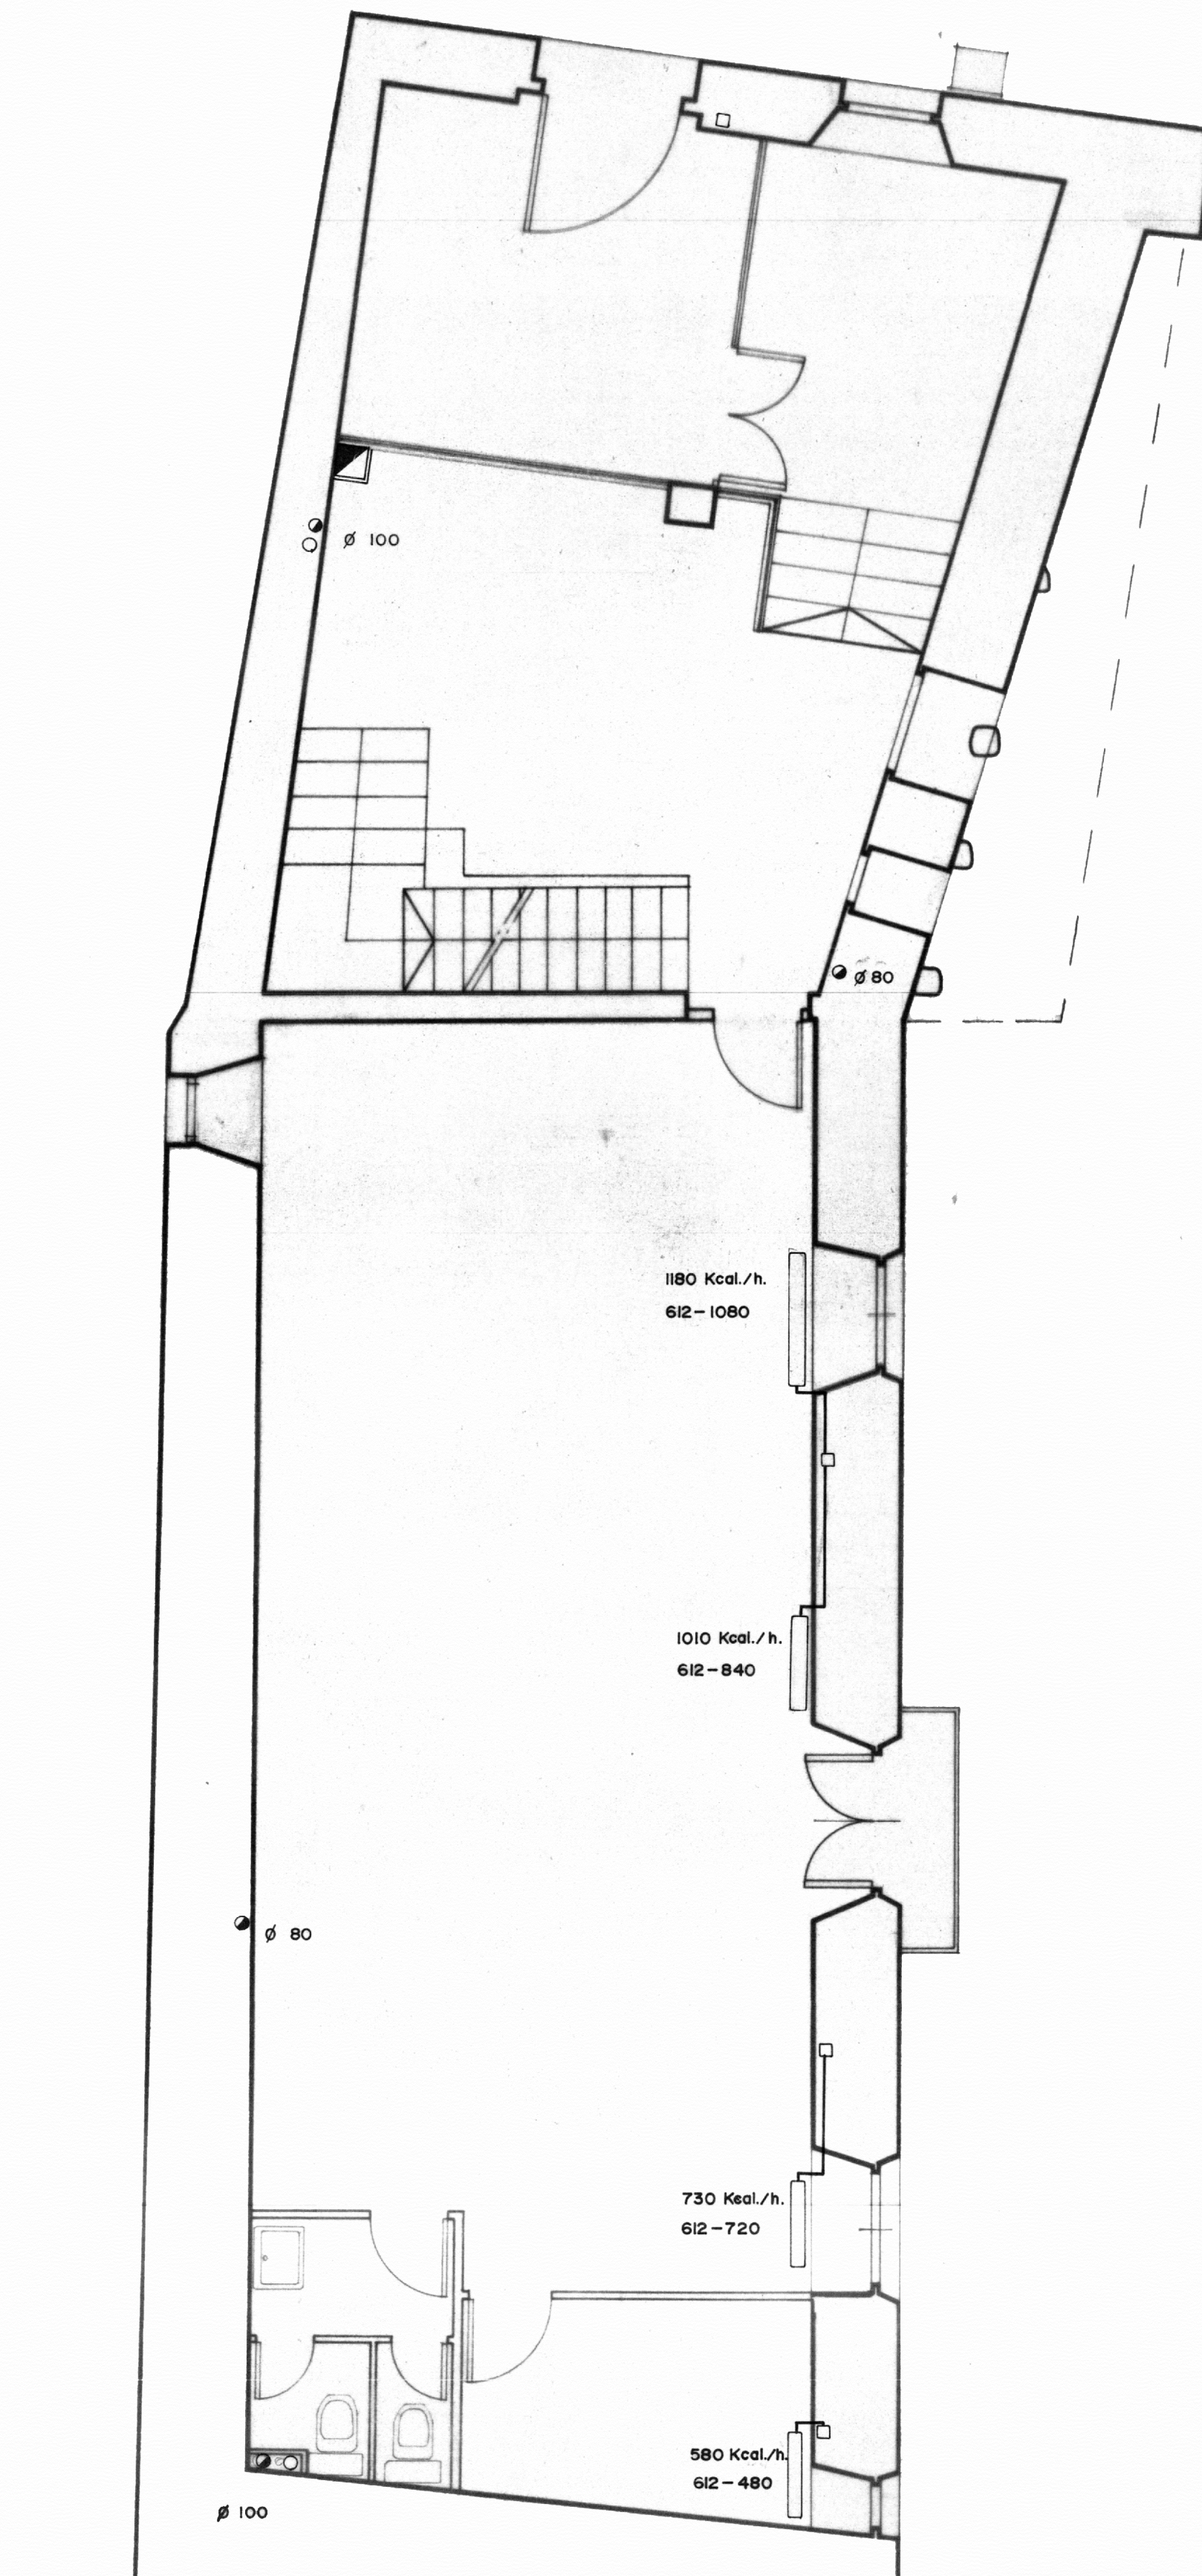
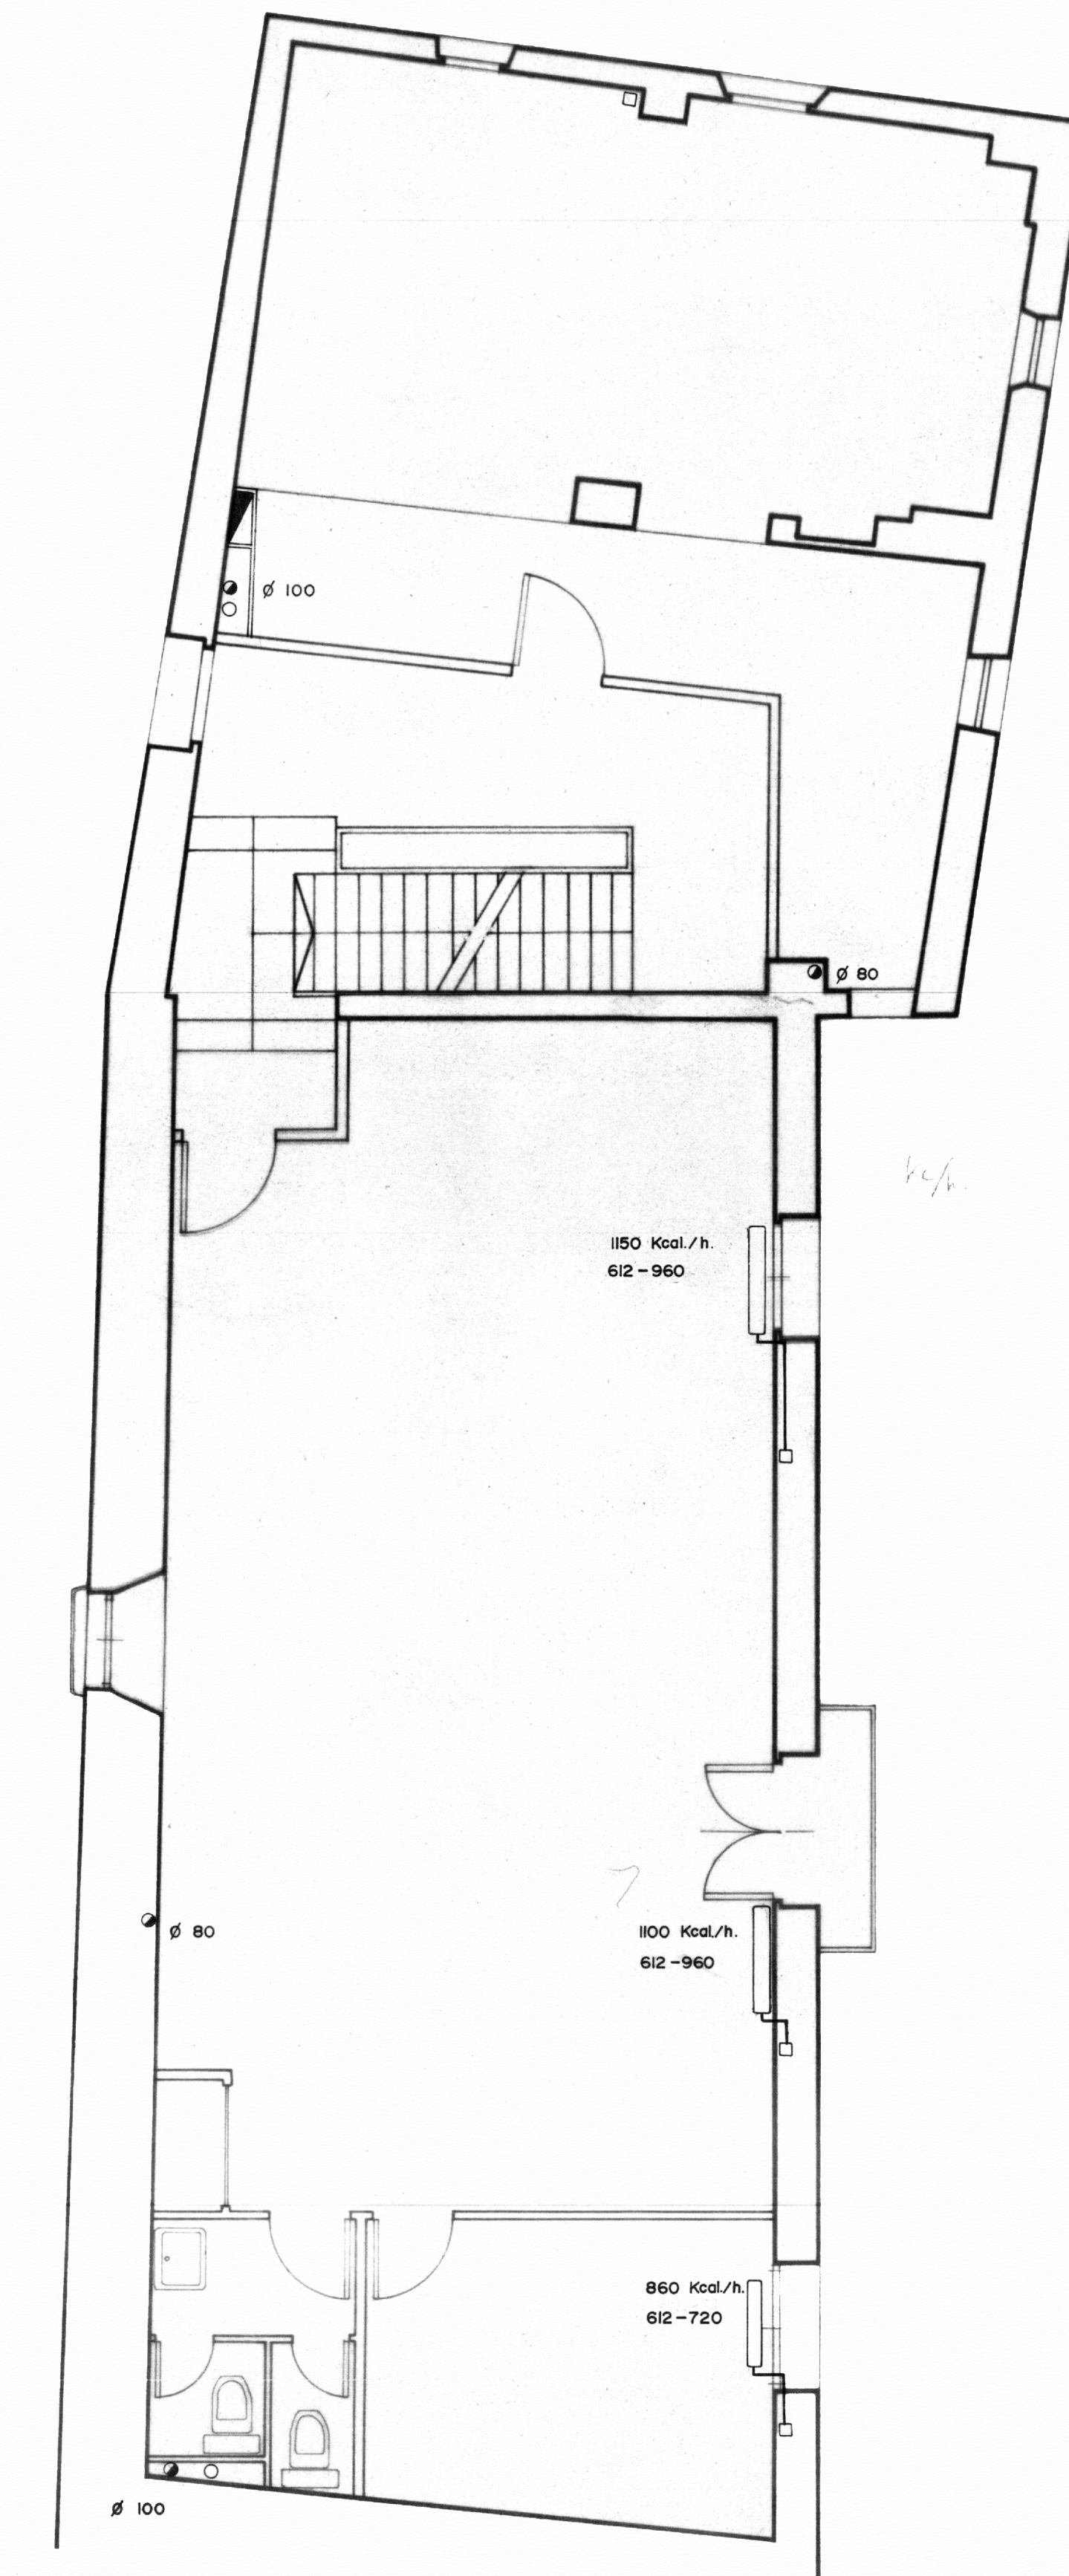
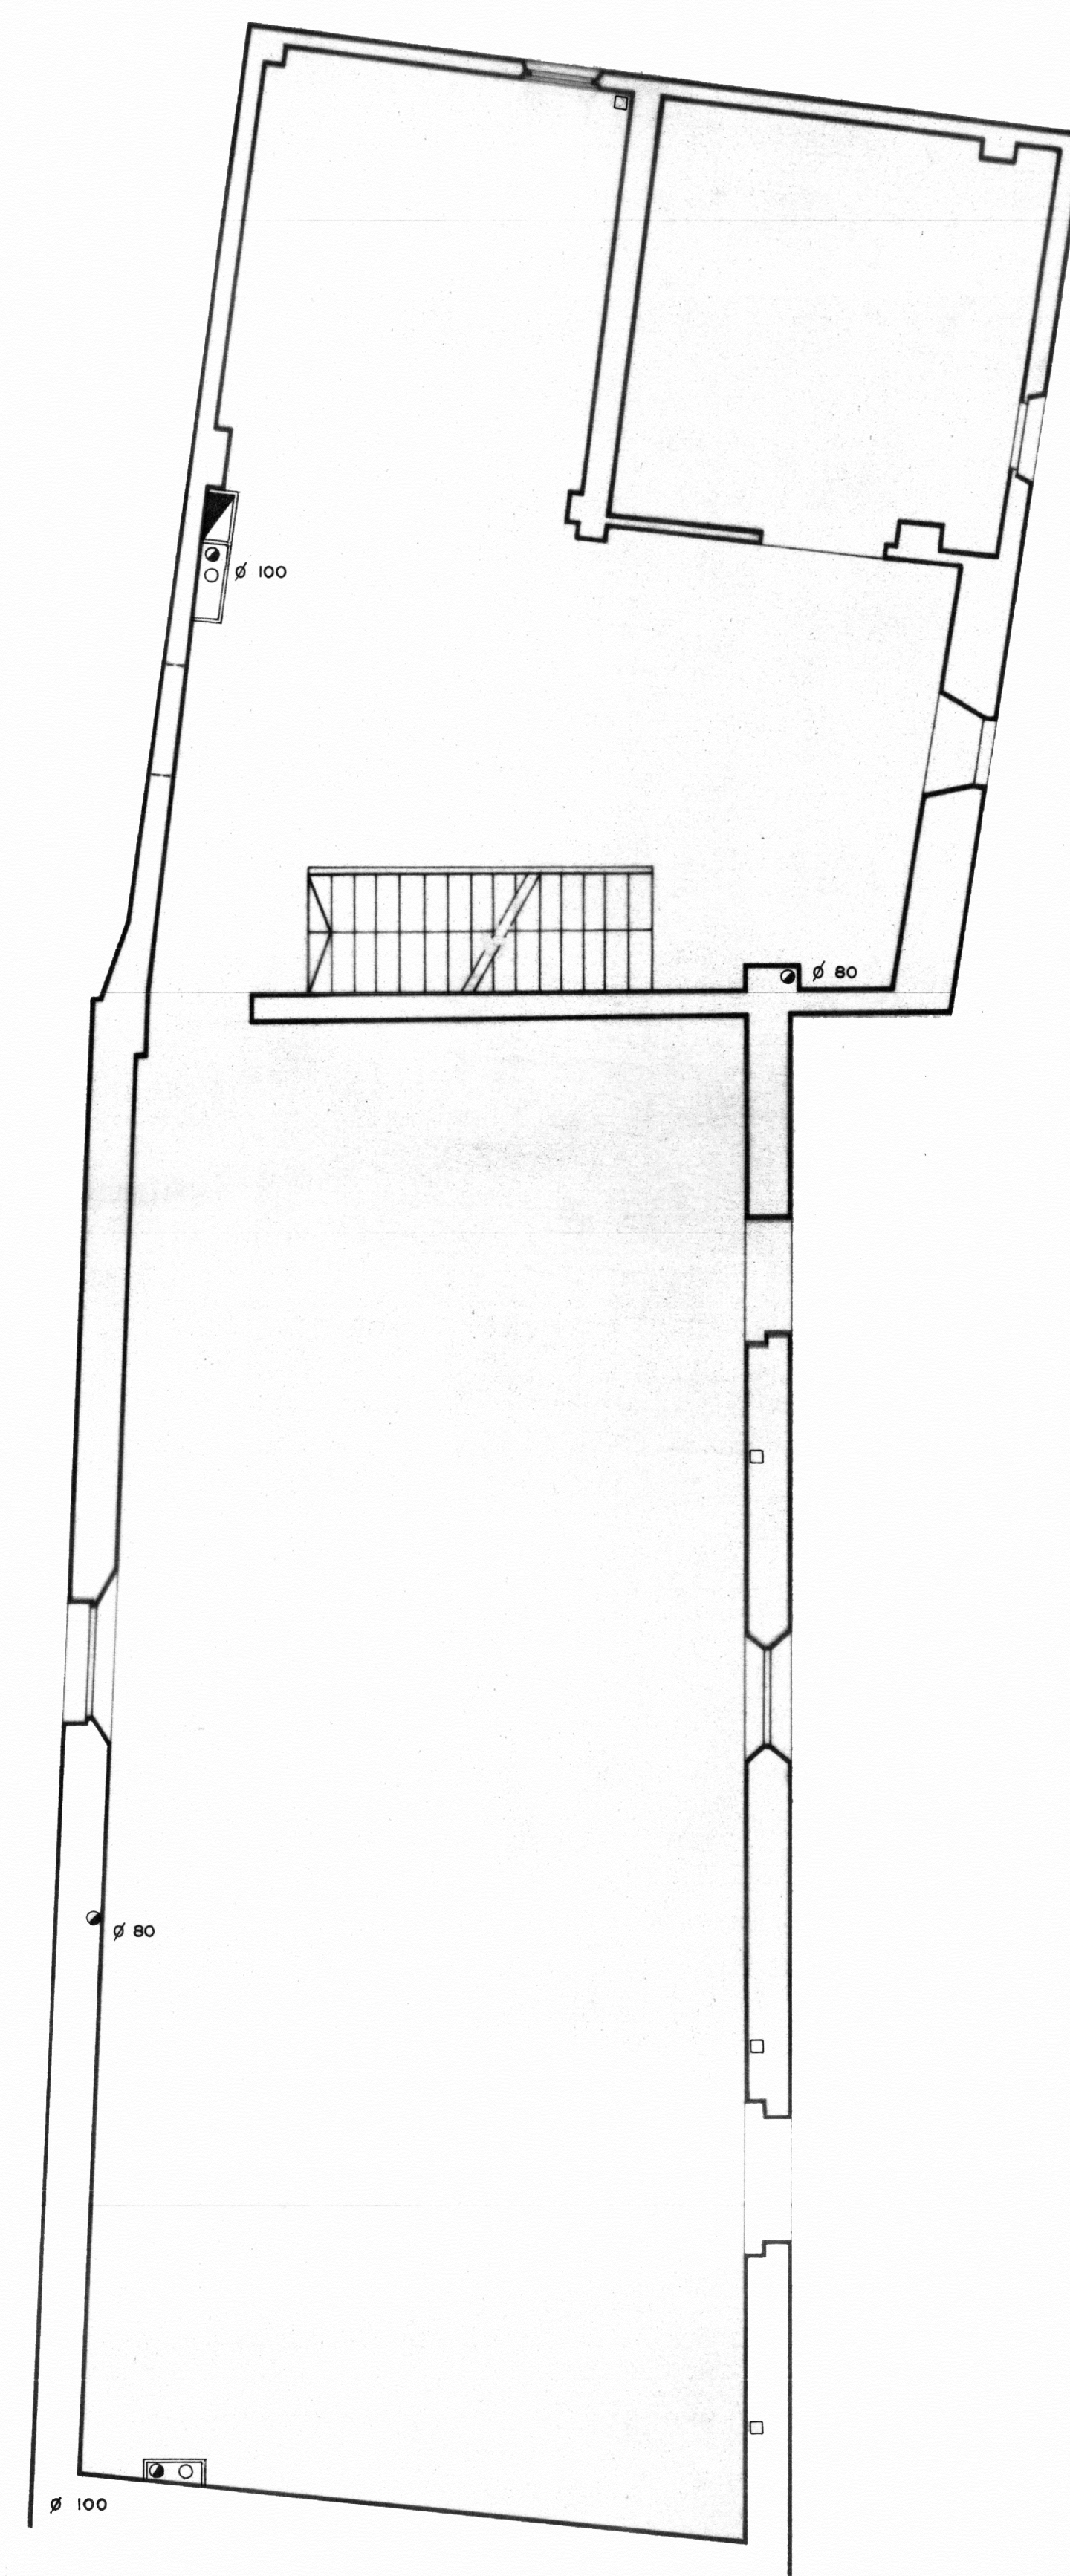


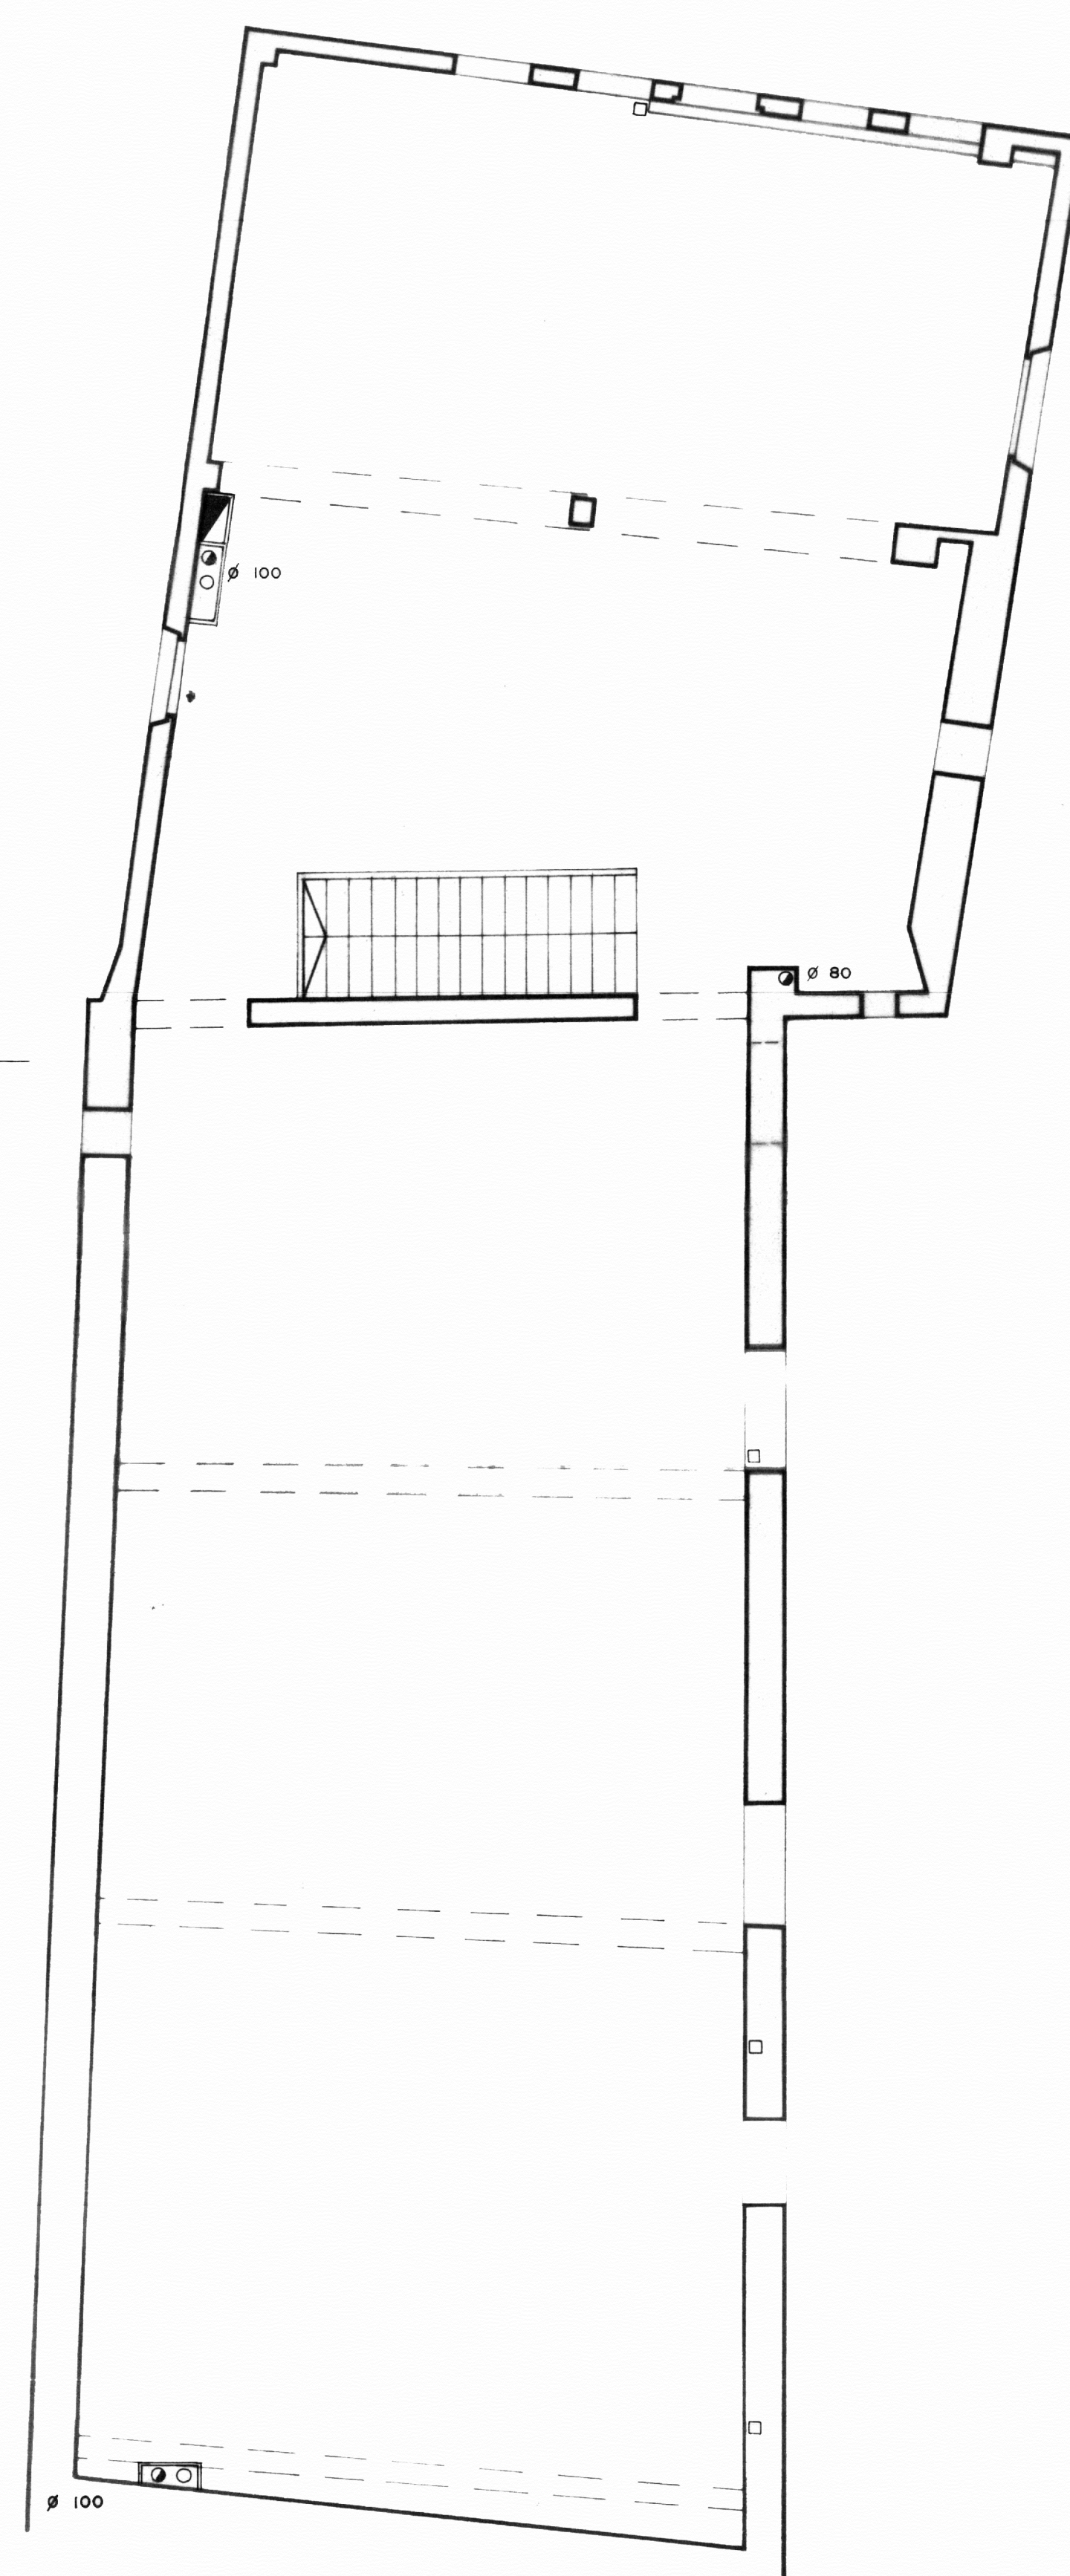

0 5 10 20 30 40 m

□ COLUMNA CALEFACCION ○ COLUMNA AGUA ● BAJANTE □ ARQUETA

PROYECTO DE ADAPTACION DE TRES AULAS
EN CASA JUNTO A LA CATEDRAL.
P. CALEFACCION Y FONTANERIA E. 1/50