


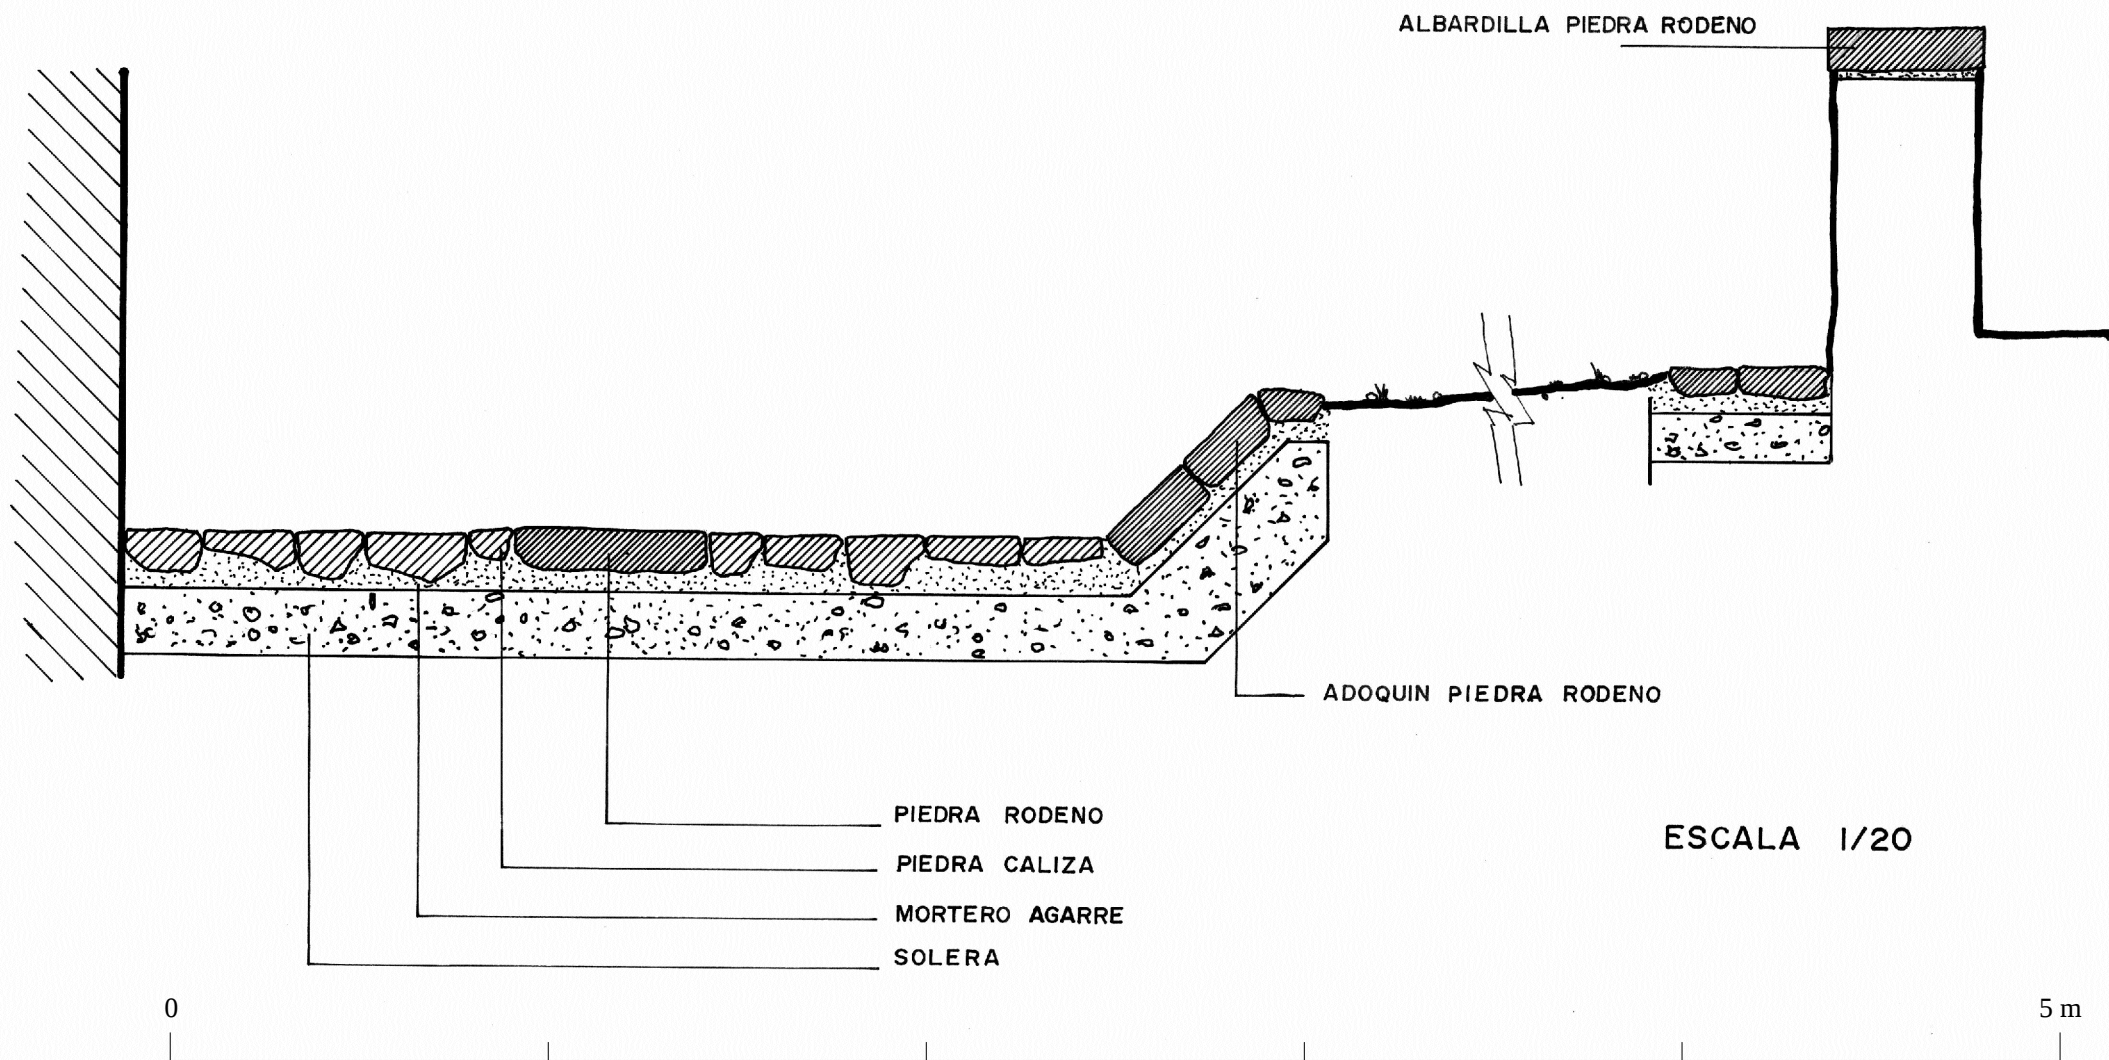

PAVIMENTACION DE CALLE EN EL
BARRIO DE SAN JUAN (ALBARRACIN)
DETALLE CONSTRUCTIVO URBANIZACION

A. ALMAGRO / ARQ.

OCTUBRE 1976