


ALZADO ESTE.

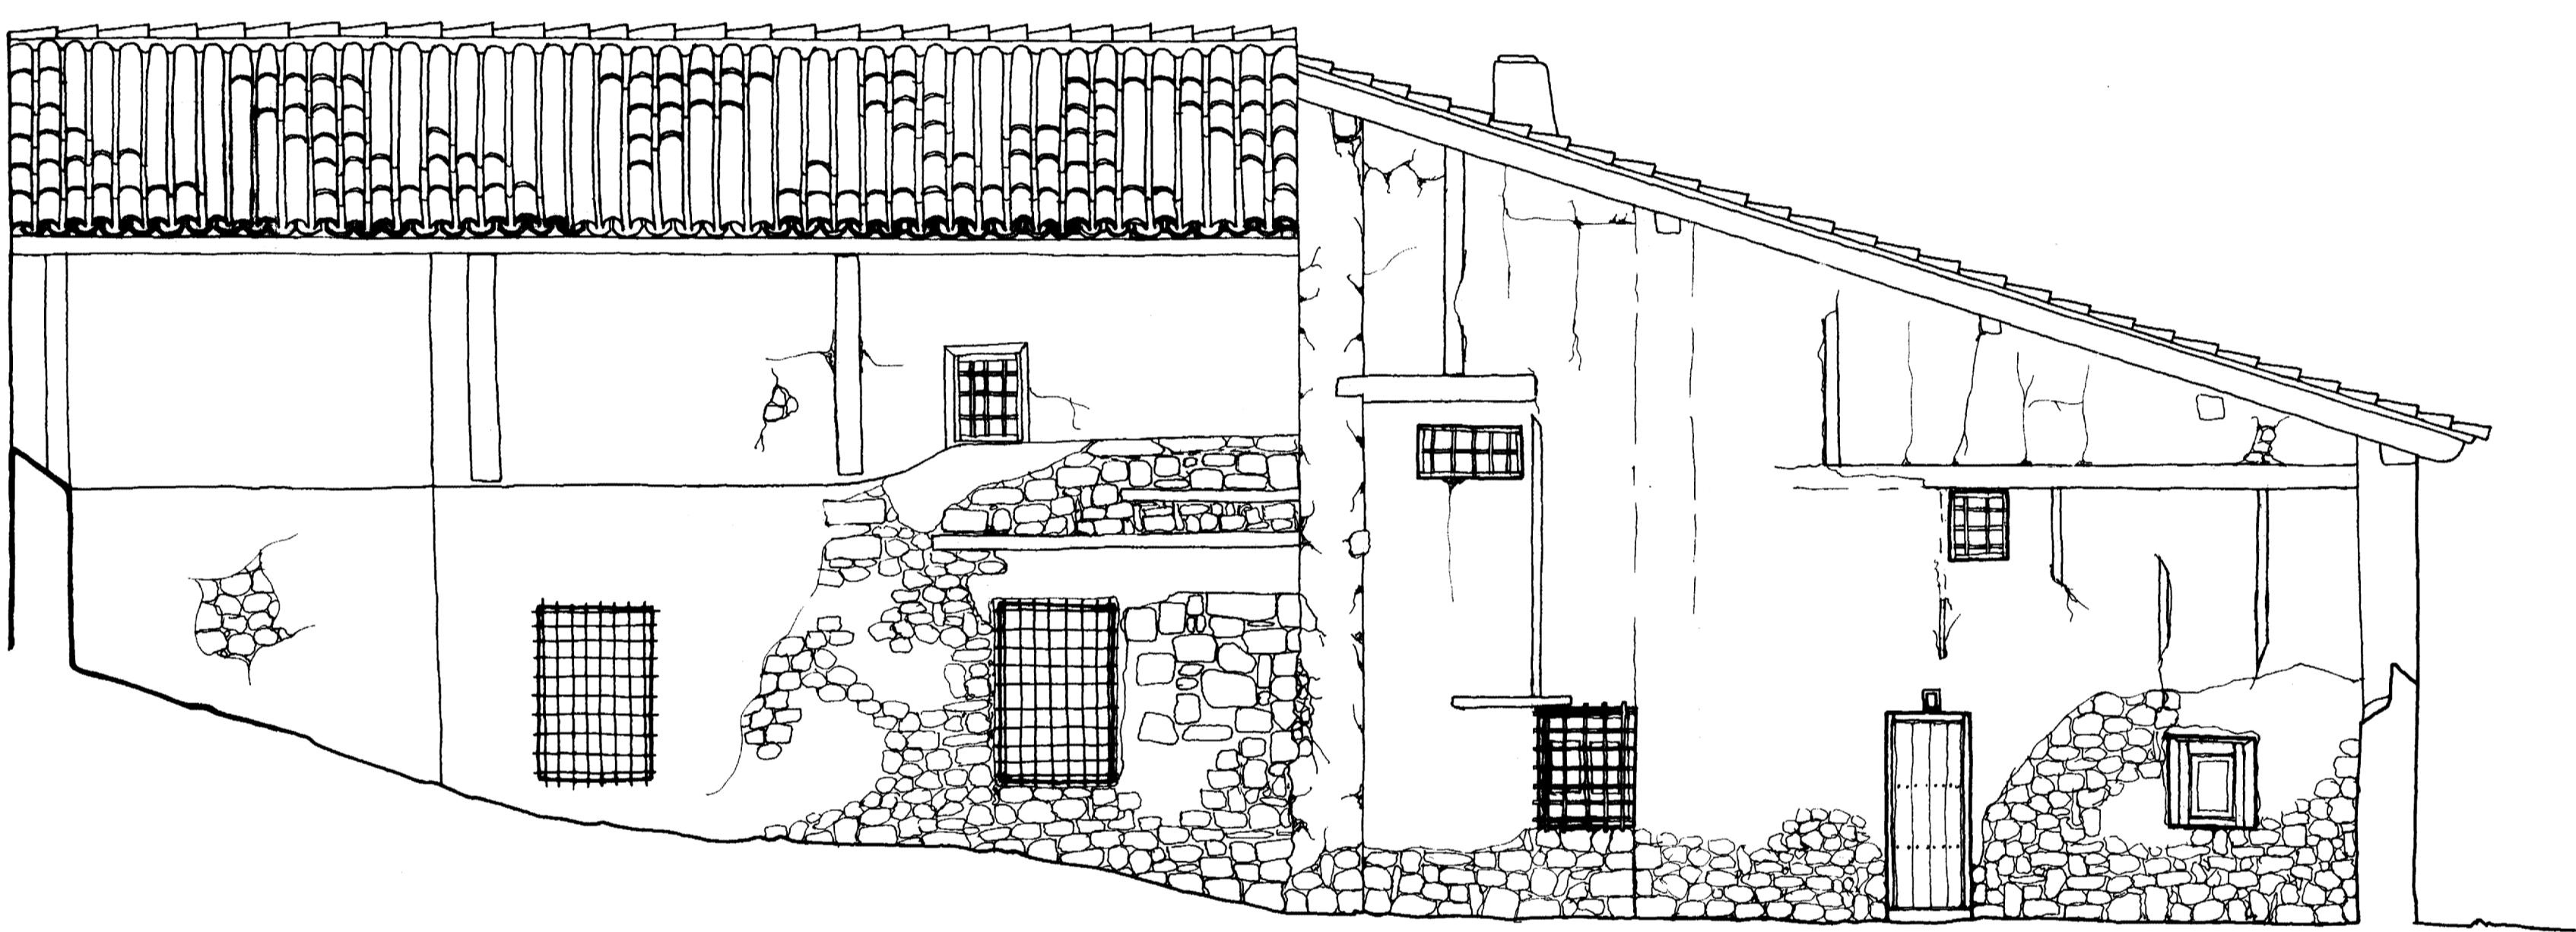

ALZADO NORTE.

0 5 10

20 30 m

PROYECTO DE ADAPTACION DE
VIVIENDAS EN EL BARRIO DE
SAN JUAN (ALBARRACIN)
ESCALA 1/50 ALZADOS
A. ALMAGRO /arq. DICIEMBRE 1974