




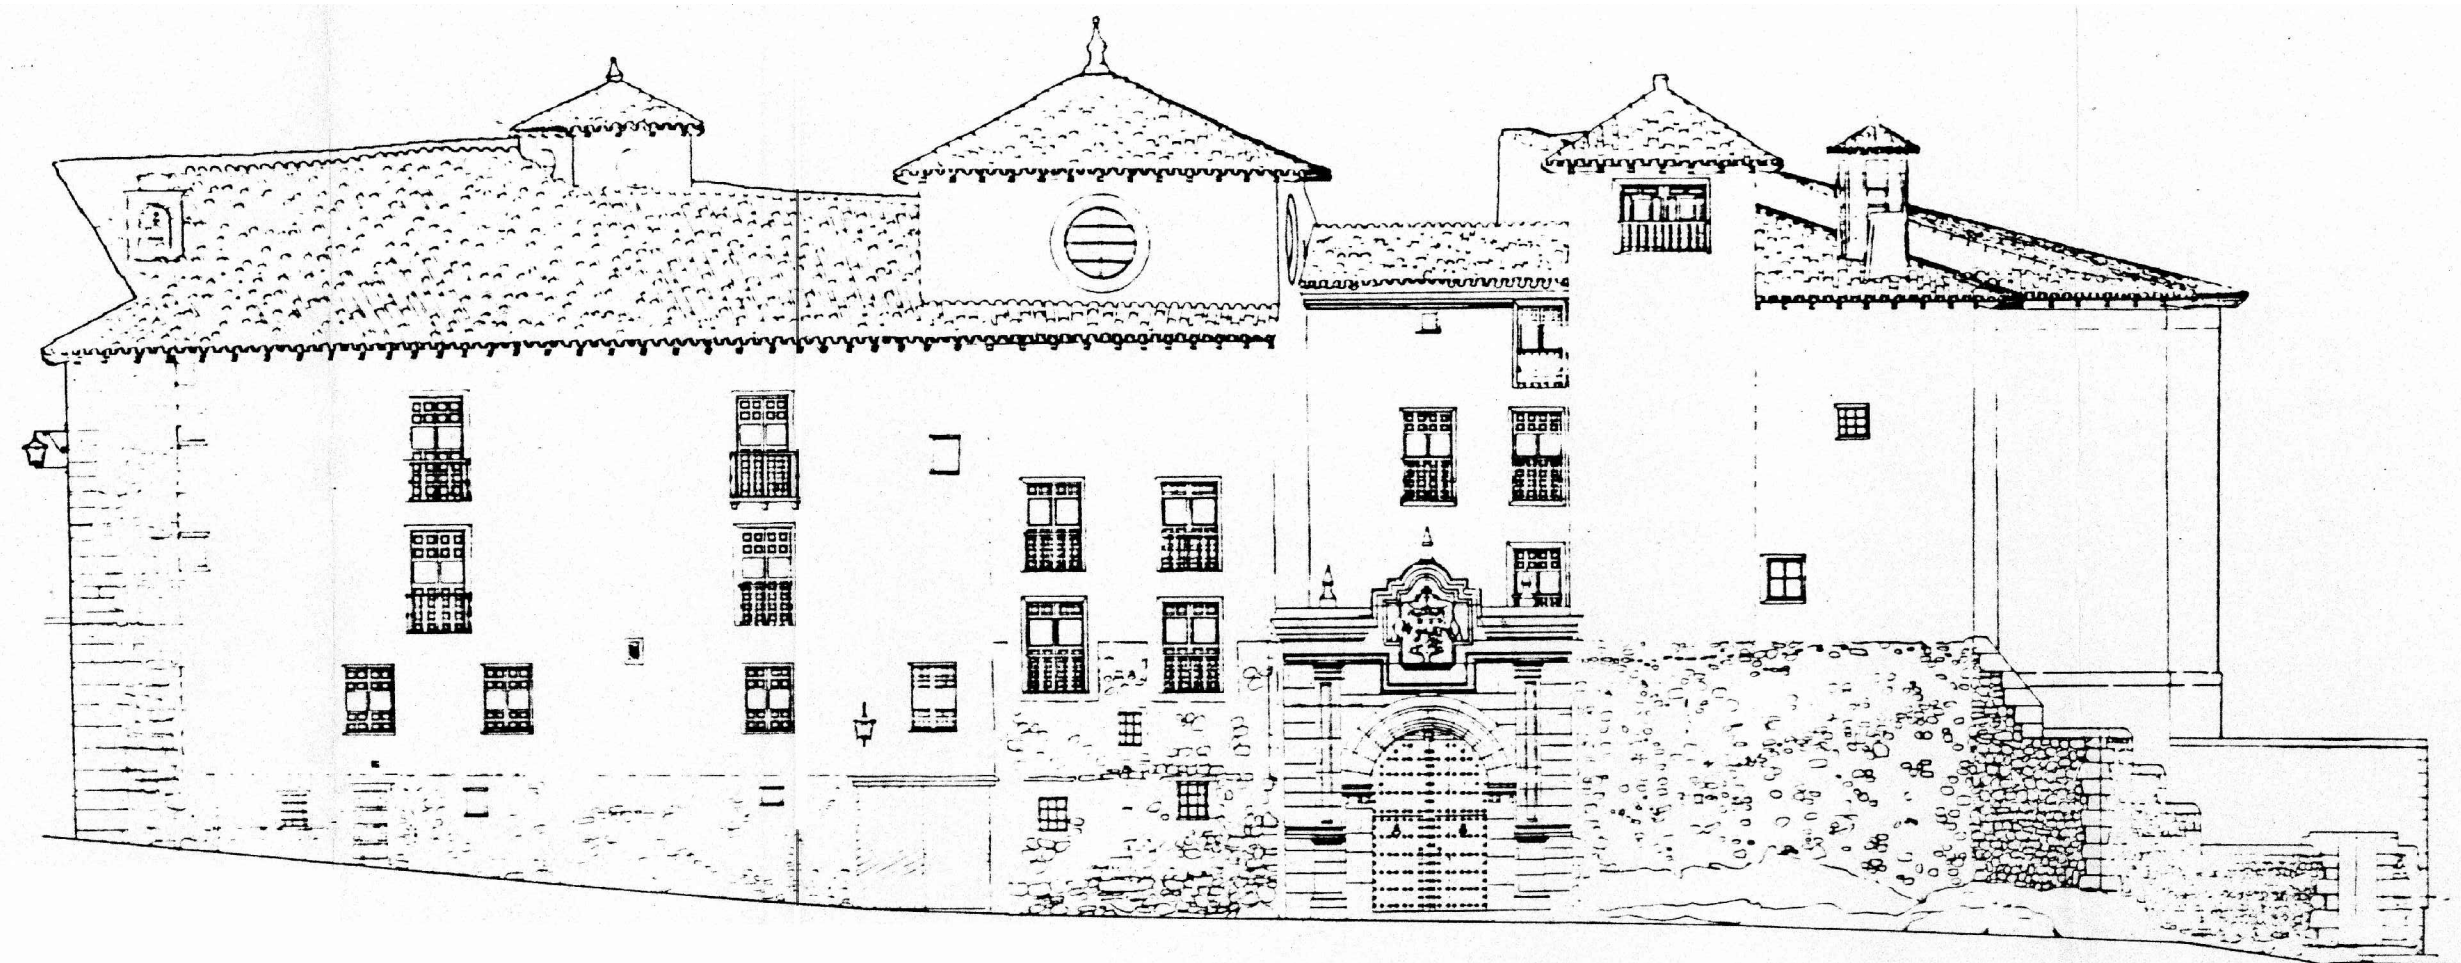


ALZADO ESTE

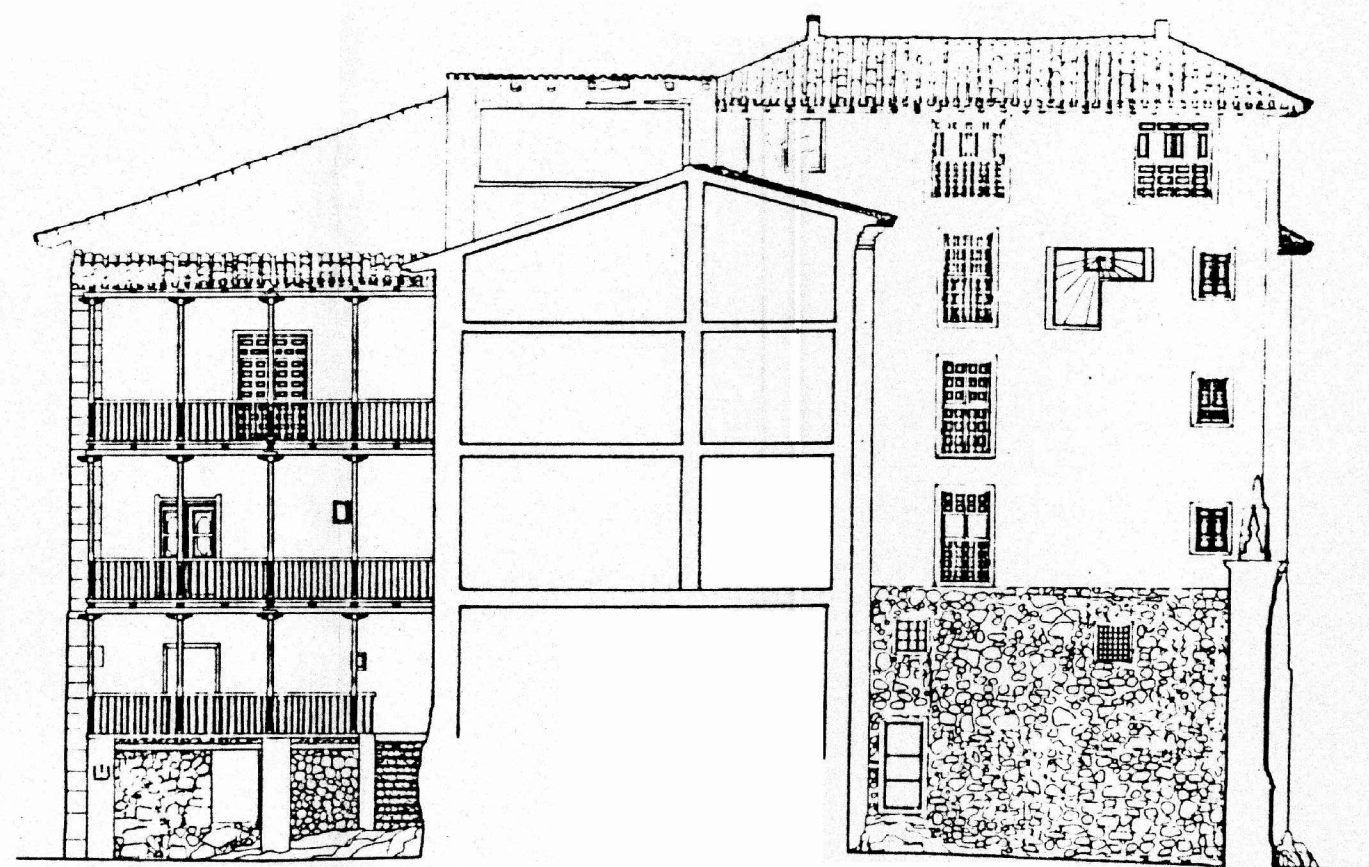

SECCION

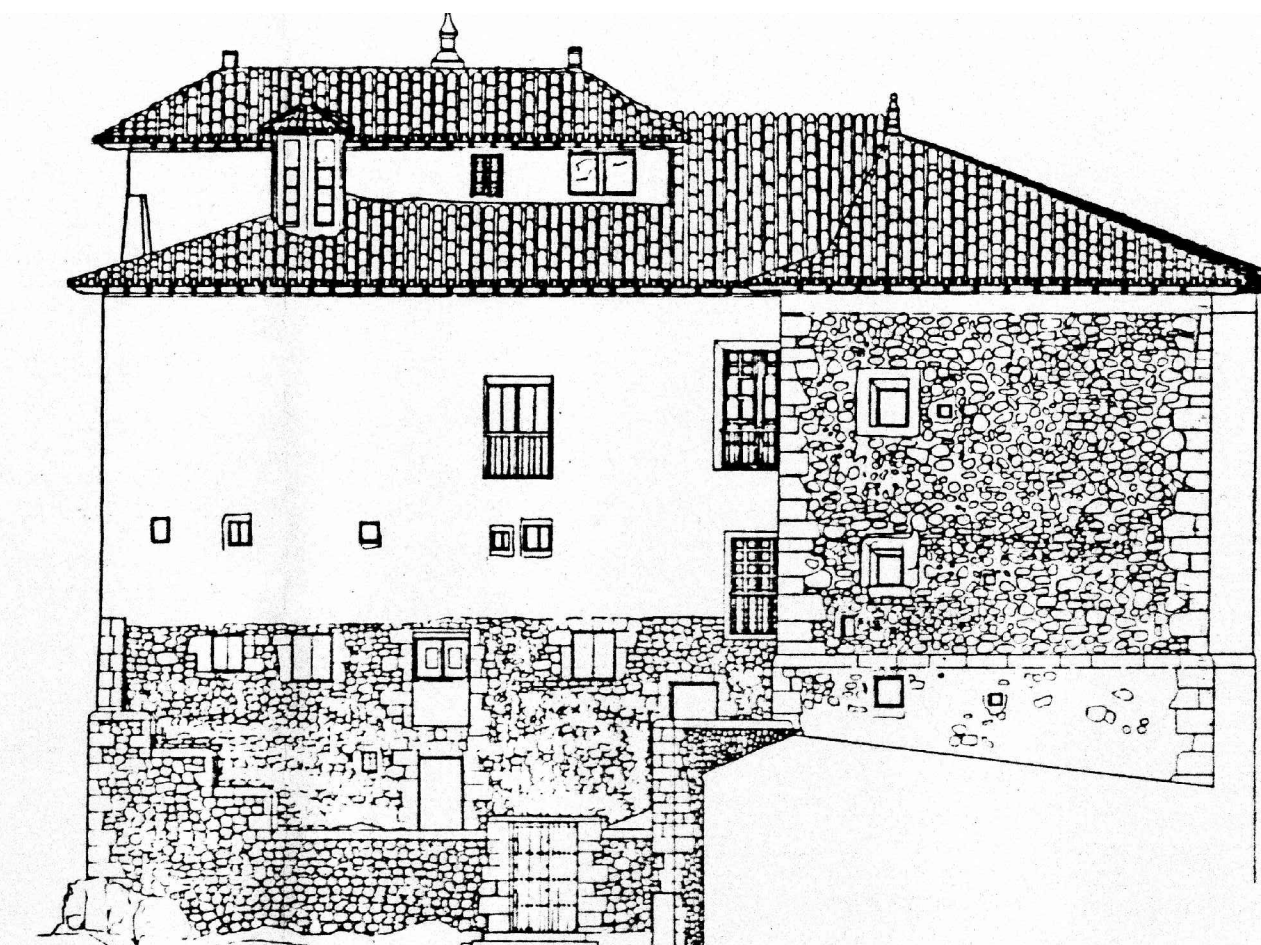

ALZADO NORTE

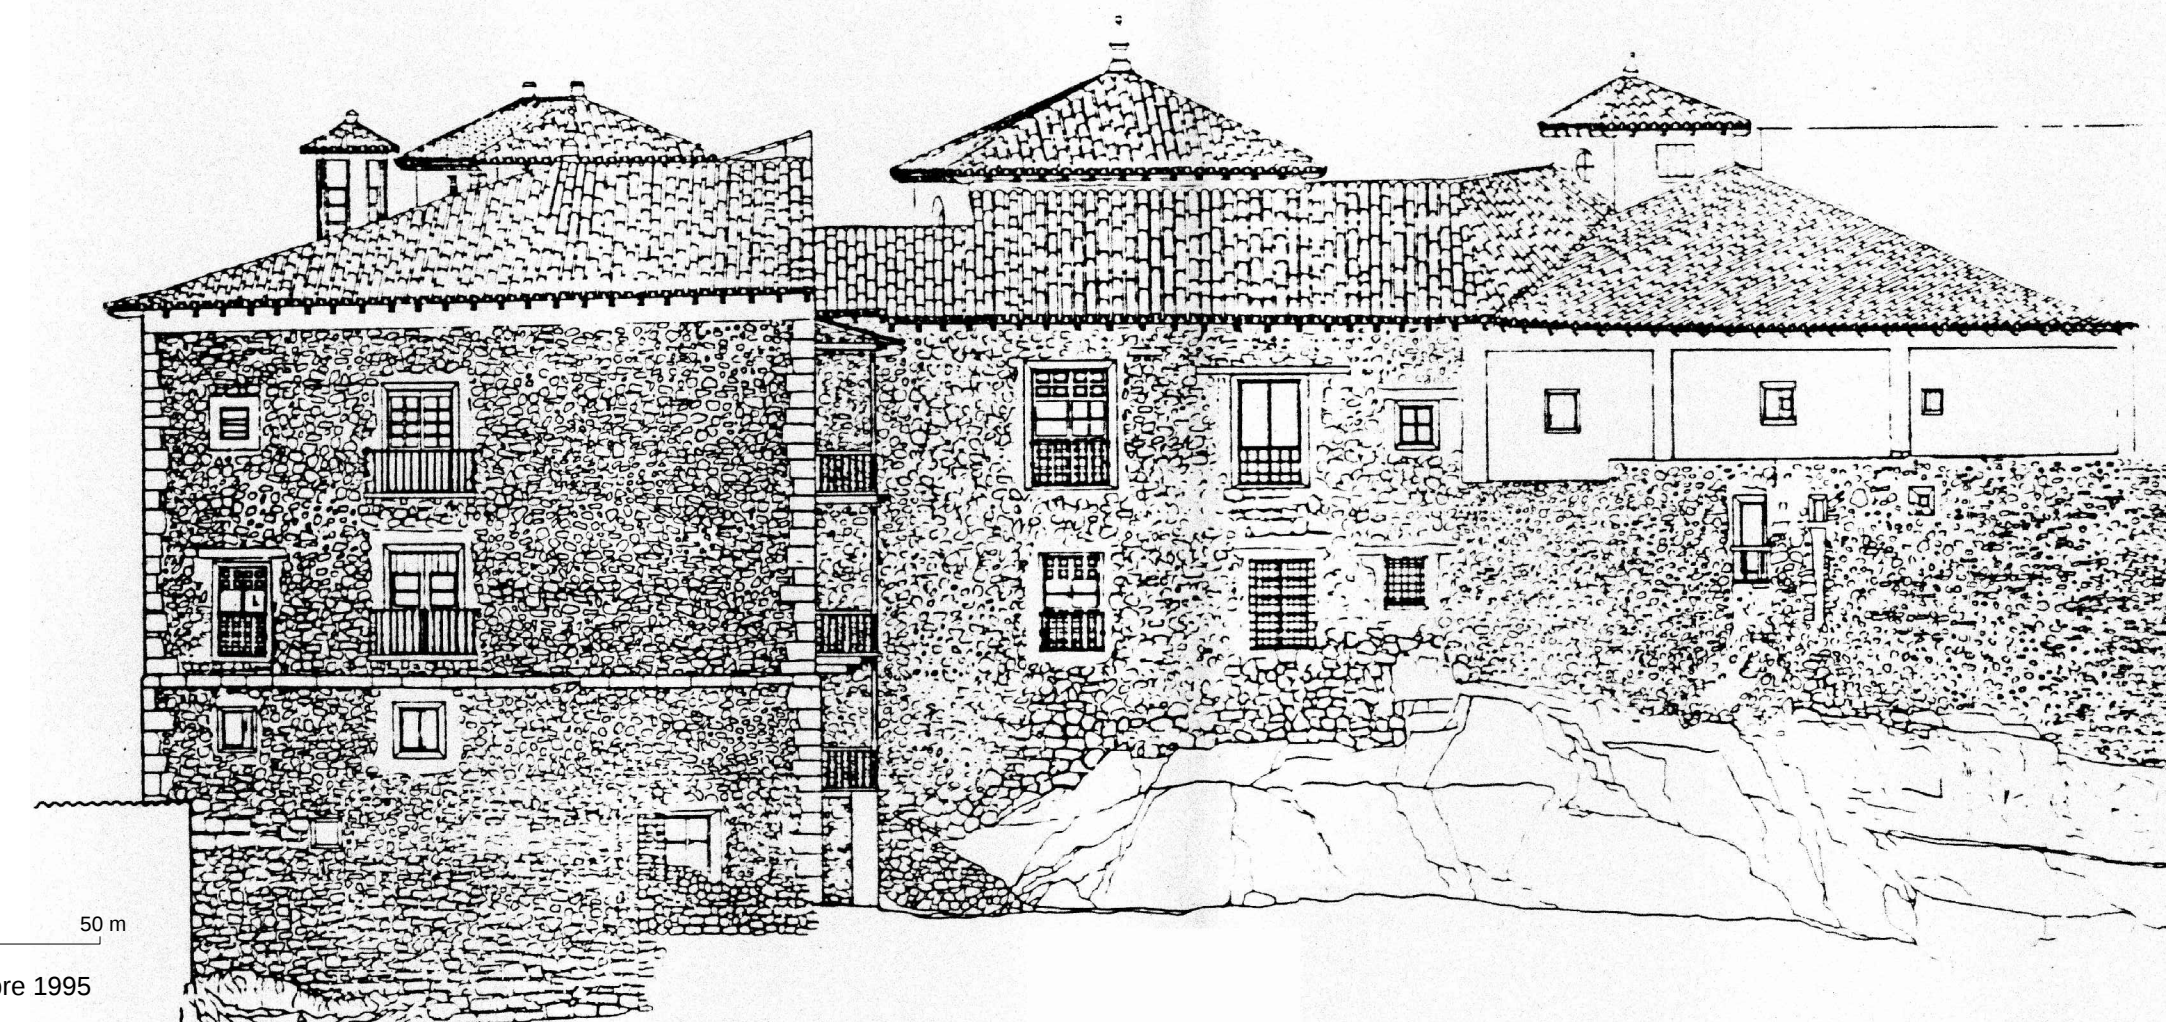

ALZADO OESTE-SUR