




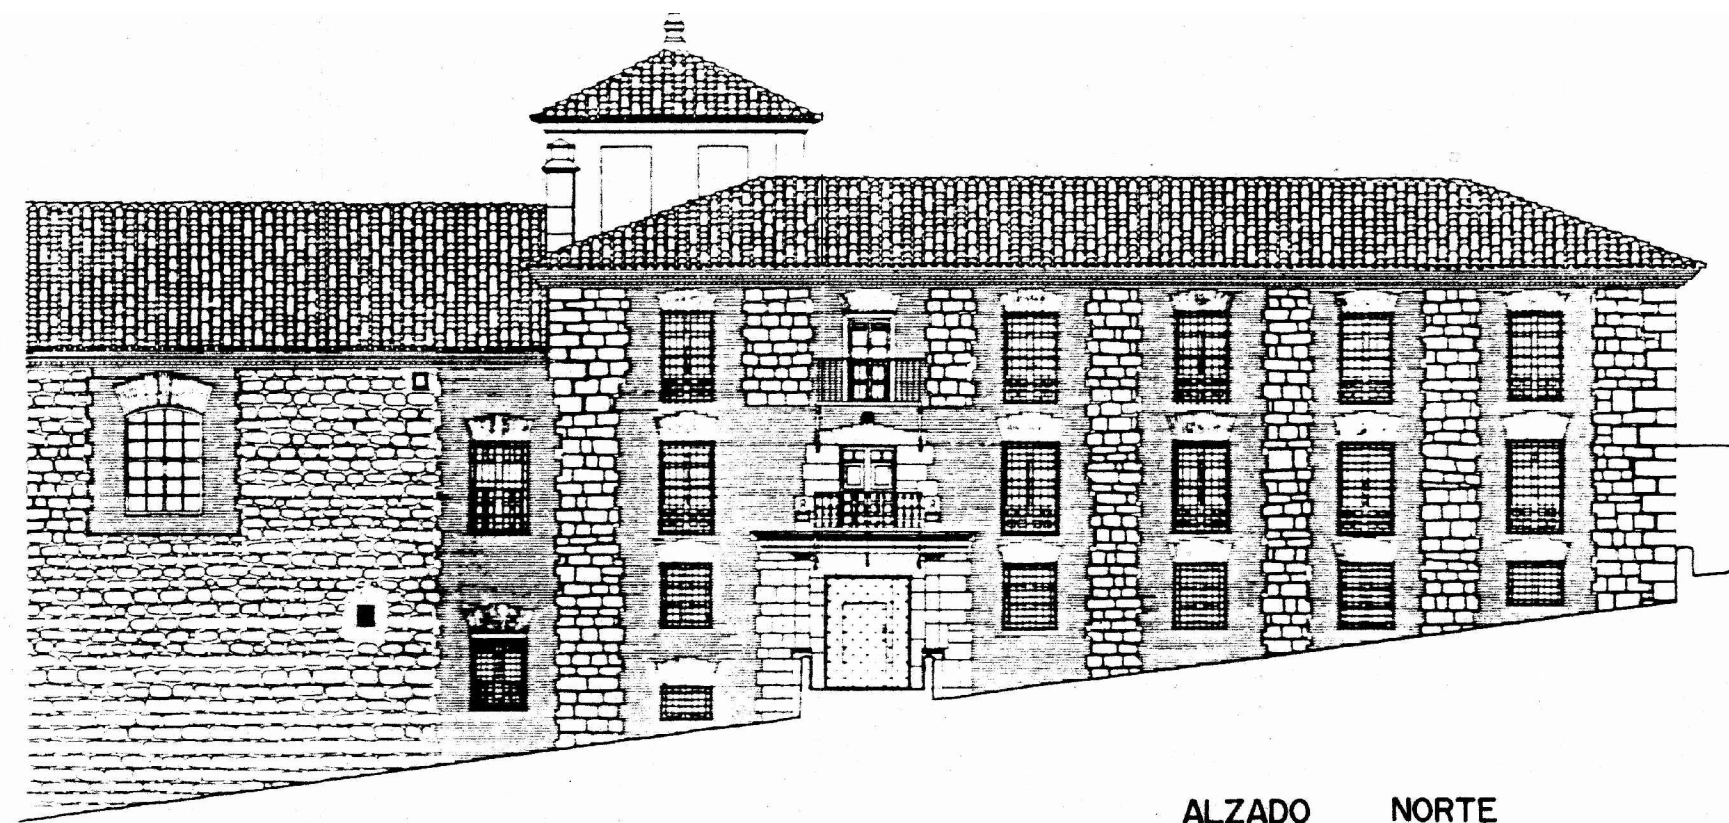


ALZADO NORTE

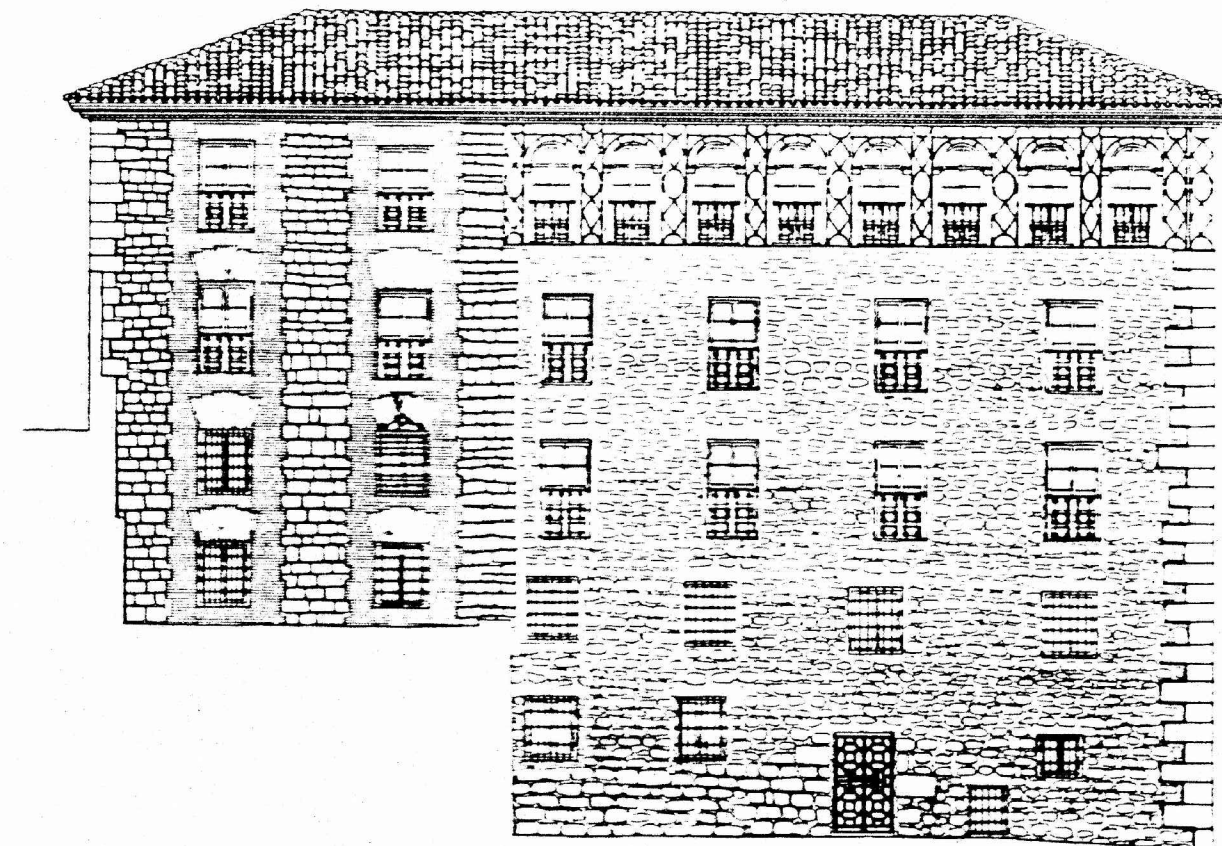

ALZADO OESTE

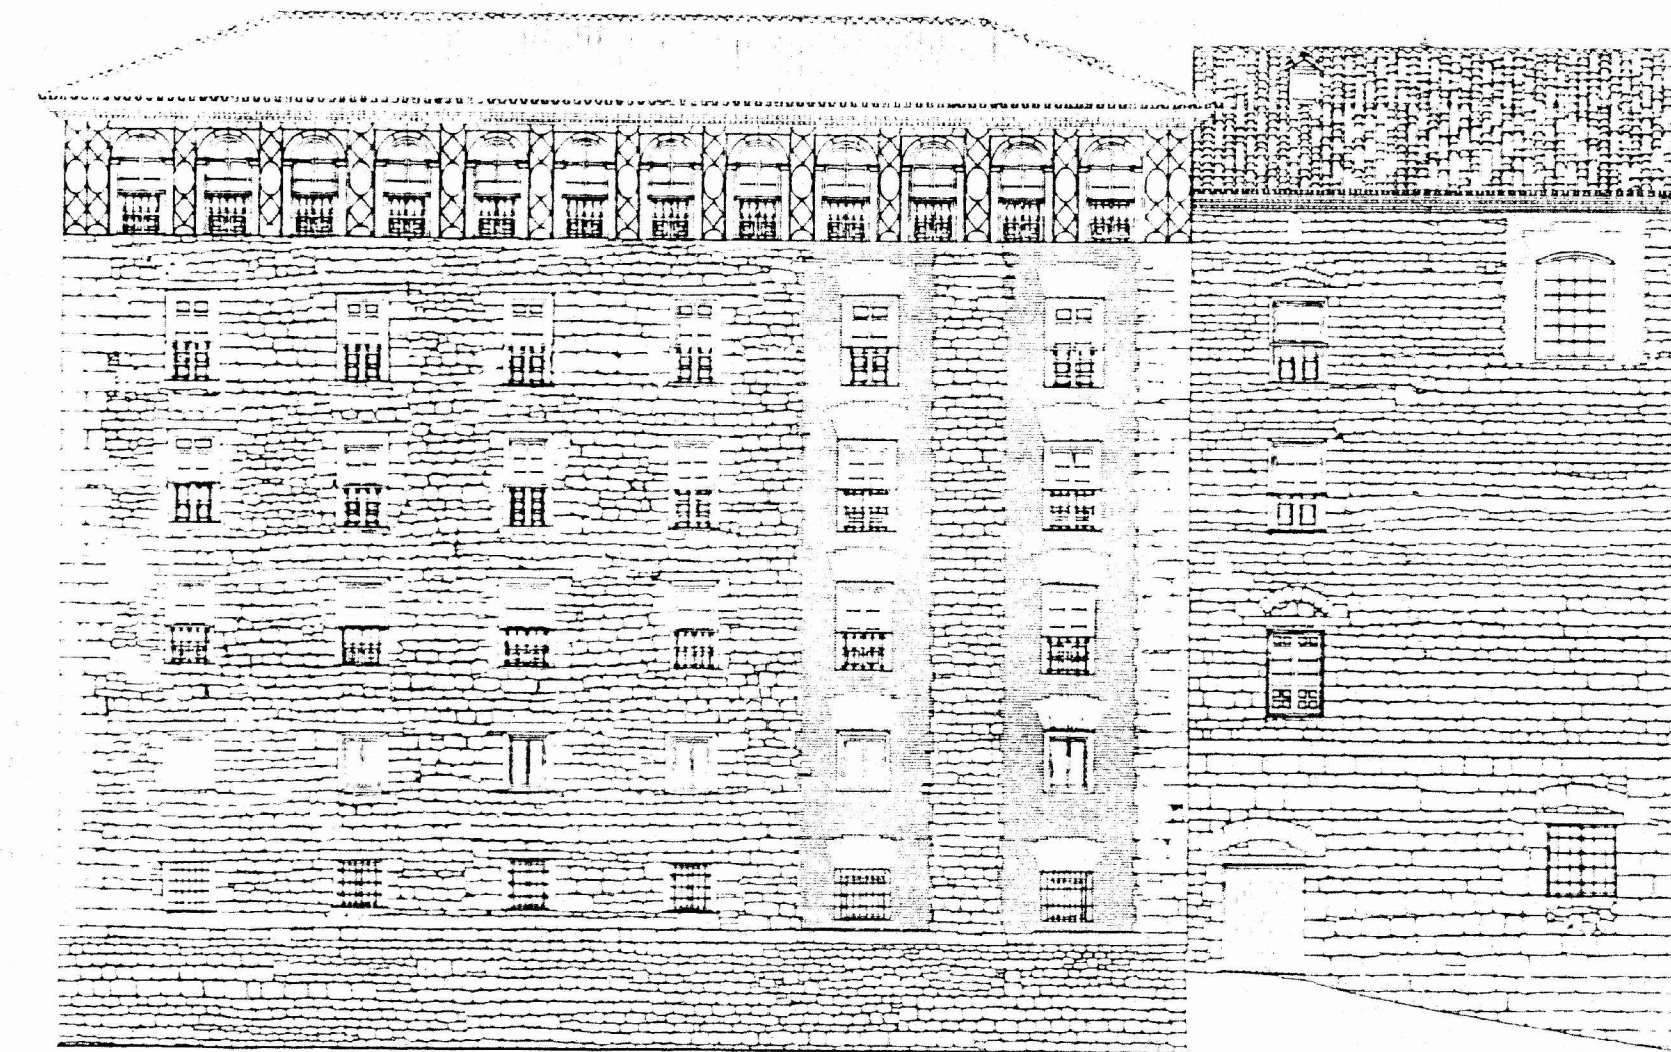

ALZADO SUR

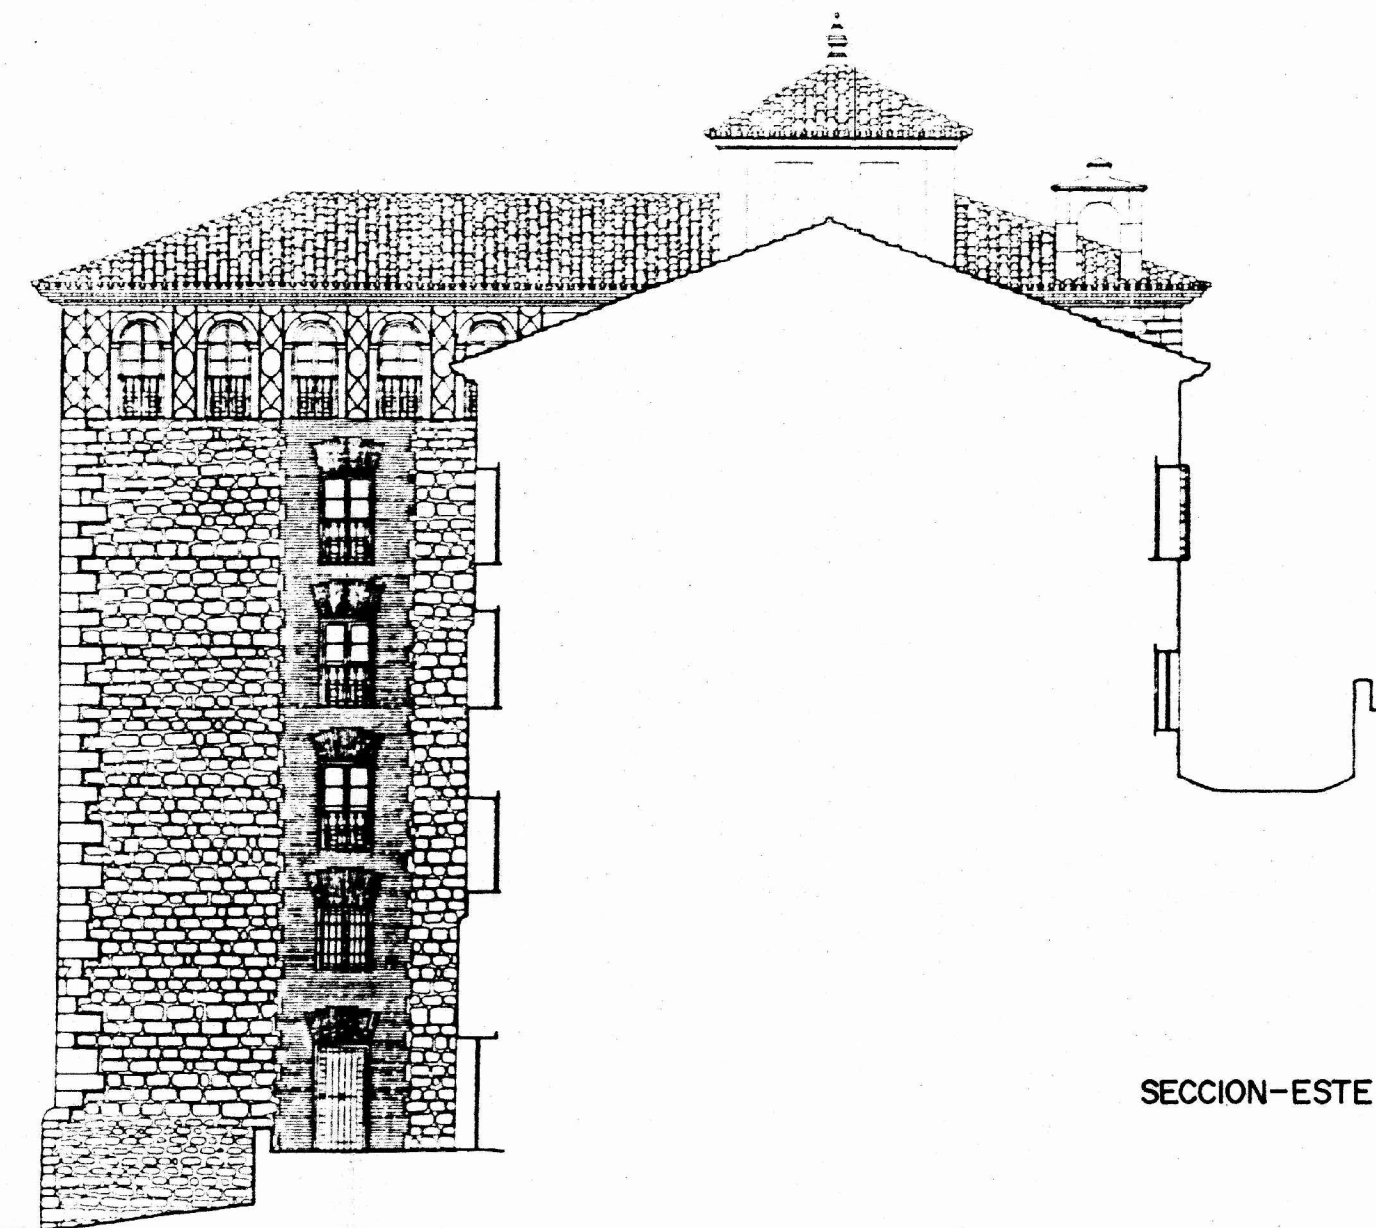

SECCION-ESTE